Granitt kantstein 12×25×falsede kanter

2 STK Hvit vase

Stoppestein 20×14×8

Svart sandstein 40×60

2 STK

2 STK Vinranke Sort metall

Smaragd

Sjakkbrett

Sandstein 55×55

14 x [illegible]

2 rekker Stoppestein 14/20

2m

24

48 m2

20

Elvestein 0,60cm 10,48

GH 30×5×FL

2 rekker STOPPESTEIN 14×20

3 STK 50 cm rennerist

14/20

GH 30×5×FL

14/10

H/C Heis

Hovedinngang

1,80

20×20 stein

DVR 5,60 Fem mm

Elvestein 60cm

Bi sluk

Gårdsveg

50cm stikk hekk rundt

Smaragd hvitsvart marmor

2 rekker 20×14×10

14/20

14/30

14/20

Kum

Stein Stoppestein

SLUK

Stein 20×14×16

STOPPESTEIN 2 STK 20×10×14

Z 2

13,90

13,80

13,70

13,50

12,50

13

OK 13,30

OK 12,60 MUR

8,35

Rekke Stein

SLUK

Stein Stoppestein

OPPS

OK 14

H/C

13,90

START

Bi sluk

12×25/50 GRANITTSTEIN

Elvestein 0,60

+ STEINER

FUK

Bi sluk

START

Brønn 150

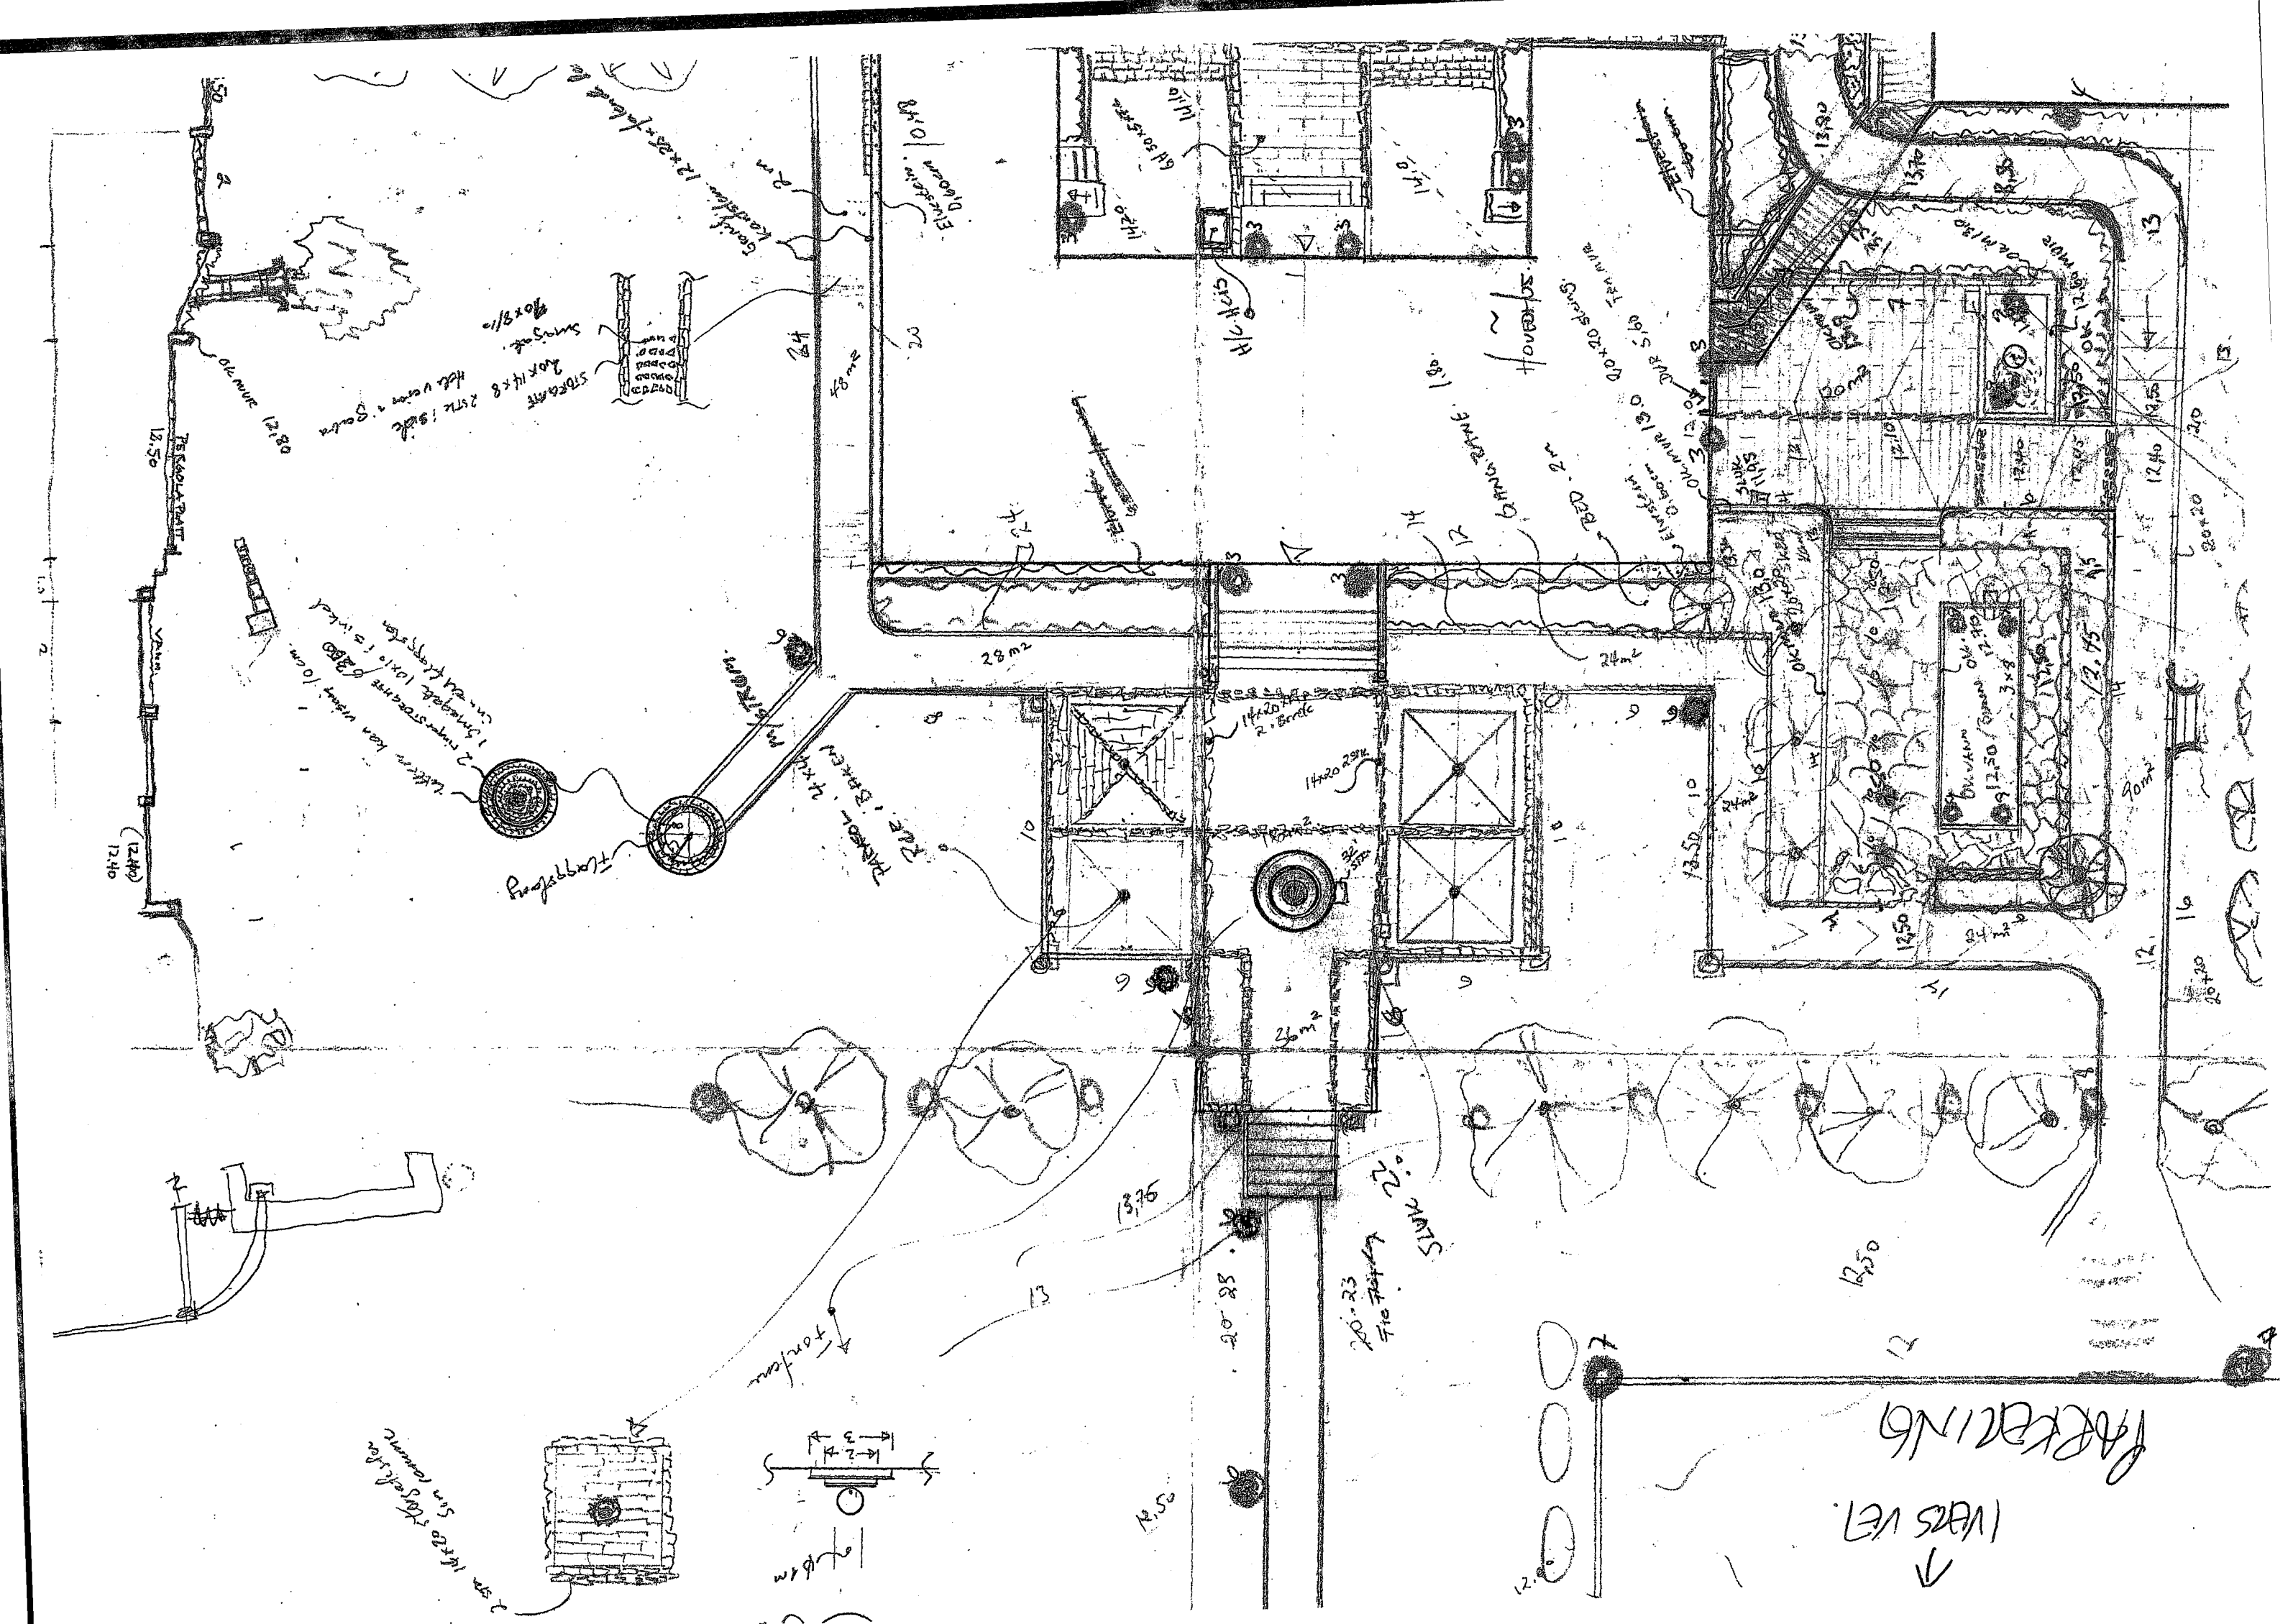
PARKERING
VERS VEI
HOVEDHUS
PERGOLA PLATT
VANN
FLAGGSTANG
STORAGE
SMØGAT
GANG RAMME
BED
SLUKK
FONTENE
ELEVATOR
GRANITSTEIN
28 m2
24 m2
36 m2
48 m2
90 m2
84 m2
13,75
12,50
12,75
13,50
12,40
13,80
20-23
20-25
22,0