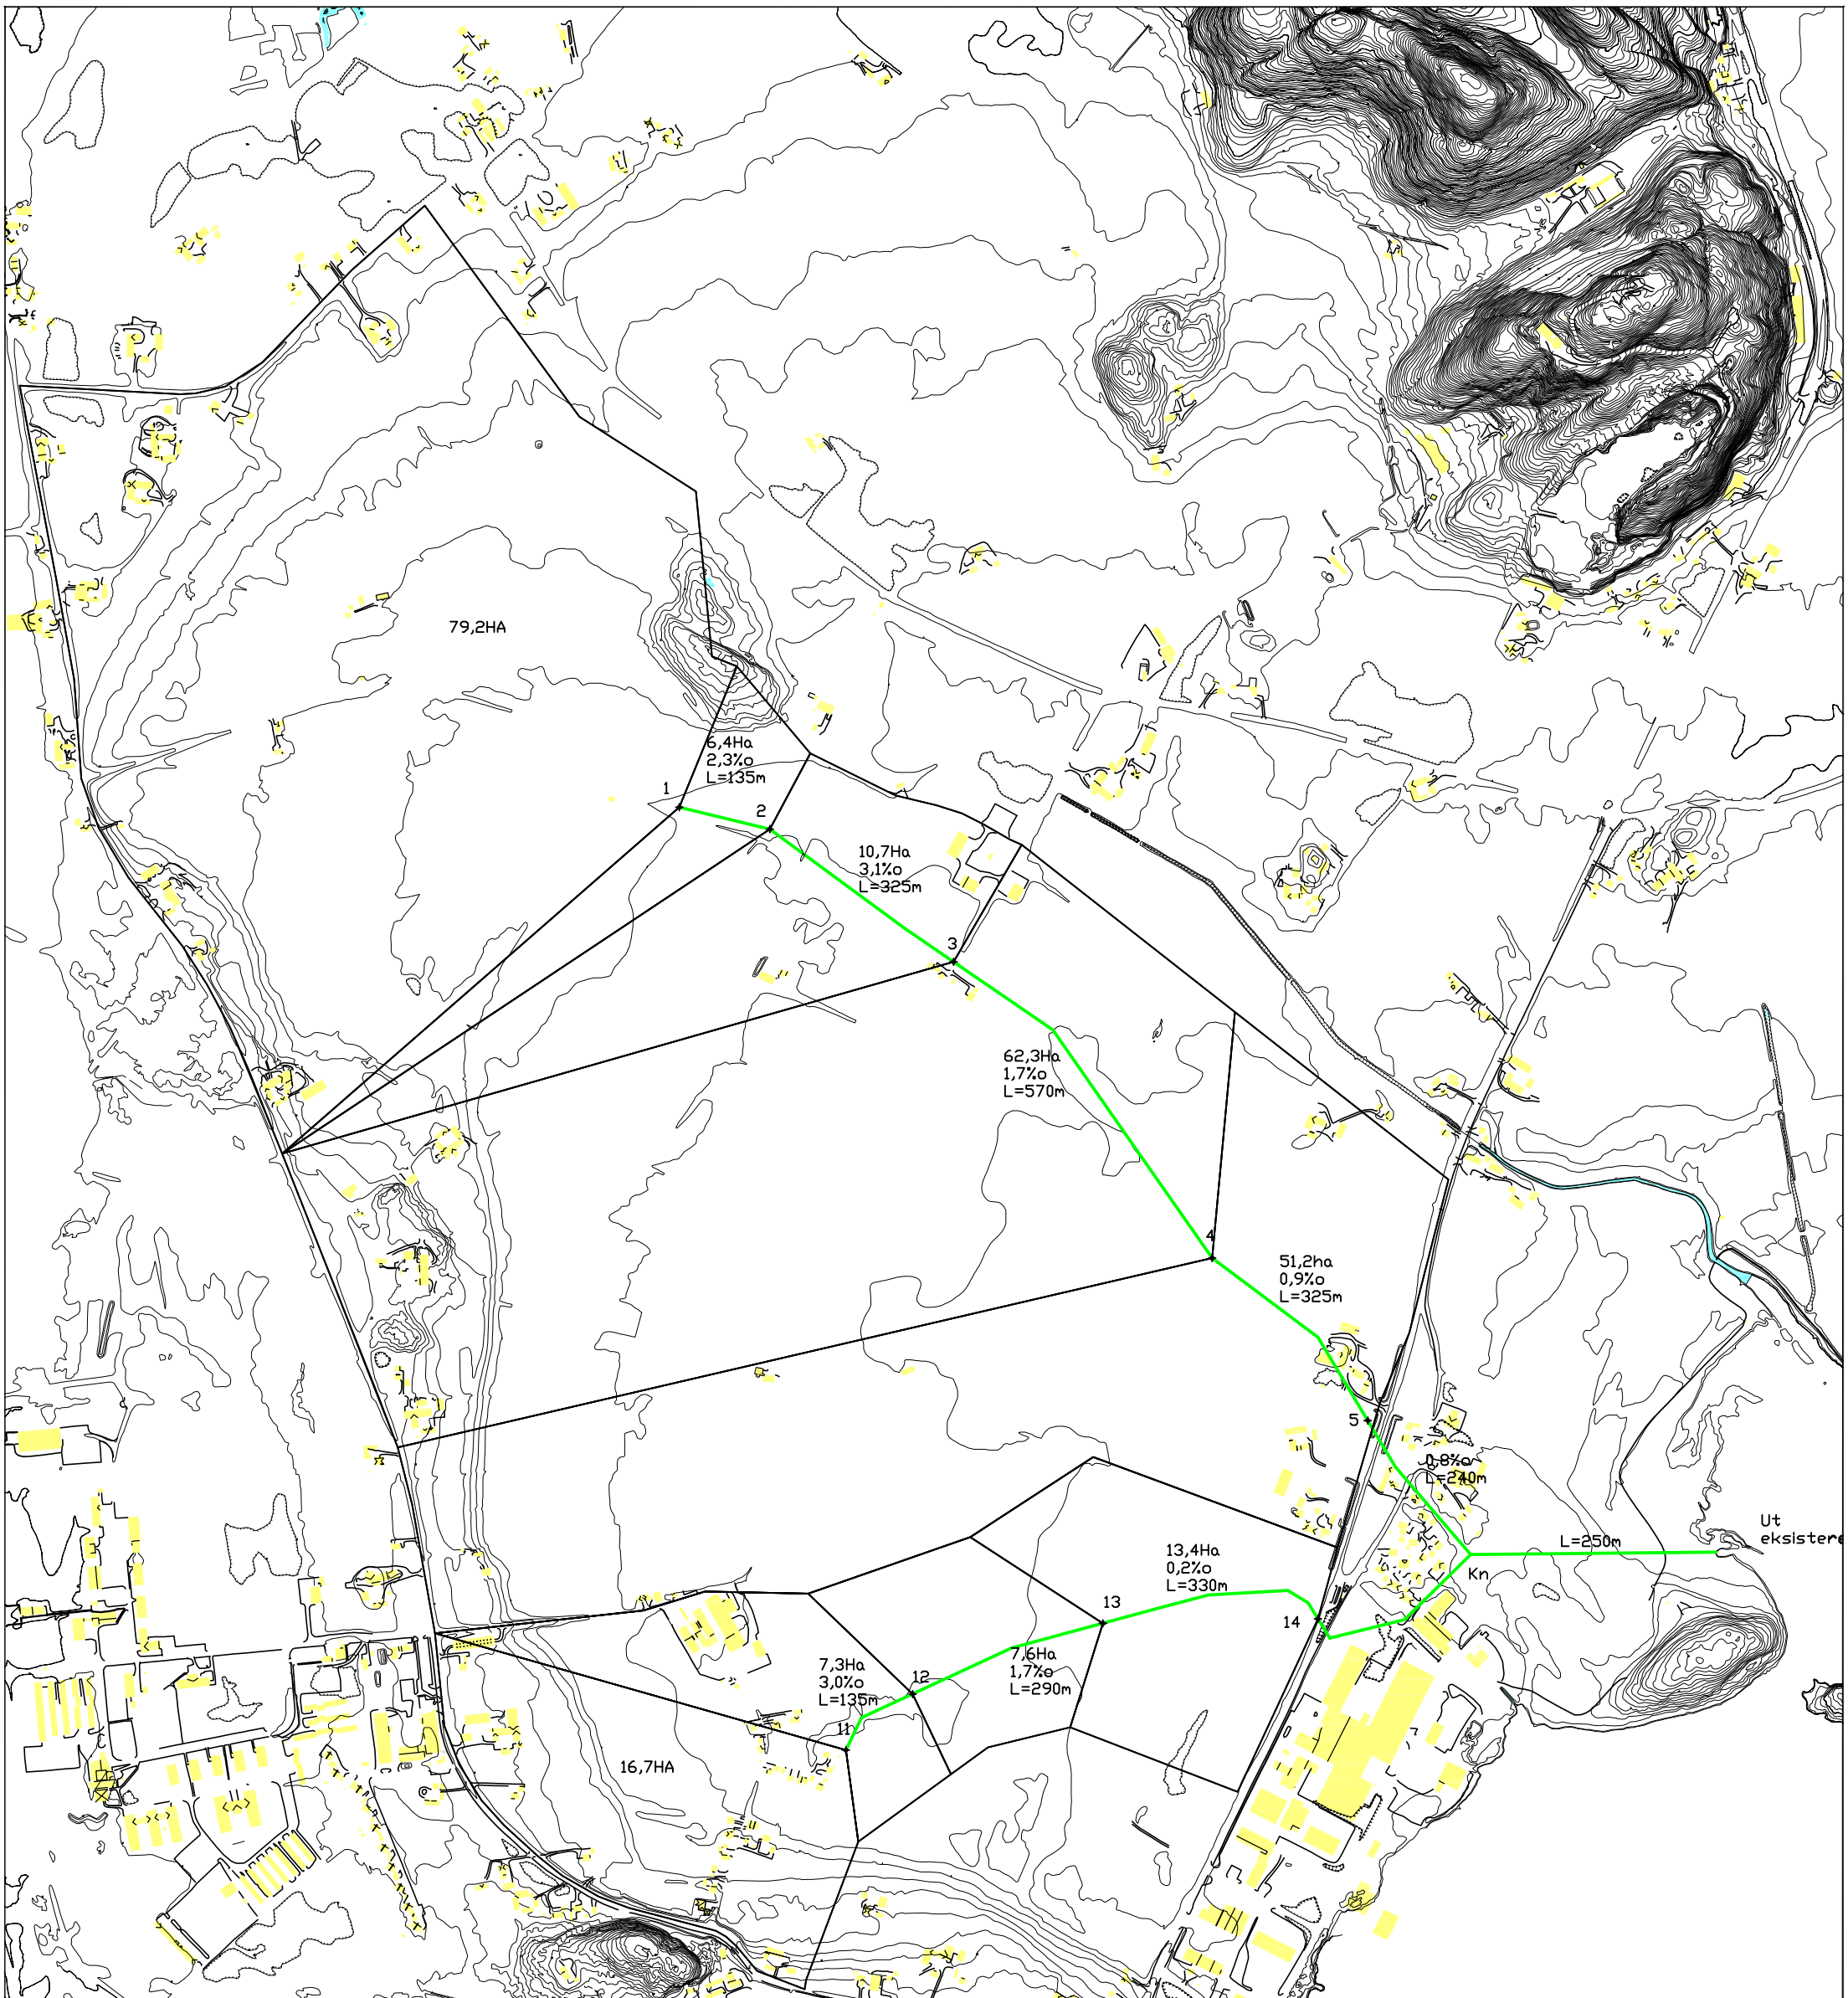

Revisjon	Rettelse	Dato	Tegnet	Kontrollert	Godkjent

Fase

PLAN

RAMBØLL

Rambøll Norge AS - Region Midt-Norge
Mellomila 79 - 7493 TRONDHEIM - Tel 73 84 10 00 - Fax 73 84 10 60

ØRLAND KOMMUNE

OV - VIKGRØFTA

Eks. VA situasjon
Nedslagsfelt

DATO: 15.02.2011

TEGN: JMT

KONTR: JSM

Oppdragsnummer
6110137

Dokumentansvarlig
JMT

Filnavn
Gammel.dwg

Målestokk

Kompleks	Bygg	Etasje	Fag	System	Type	Løpenummer	Prosjektfase	Revisjon	Status
							H0		