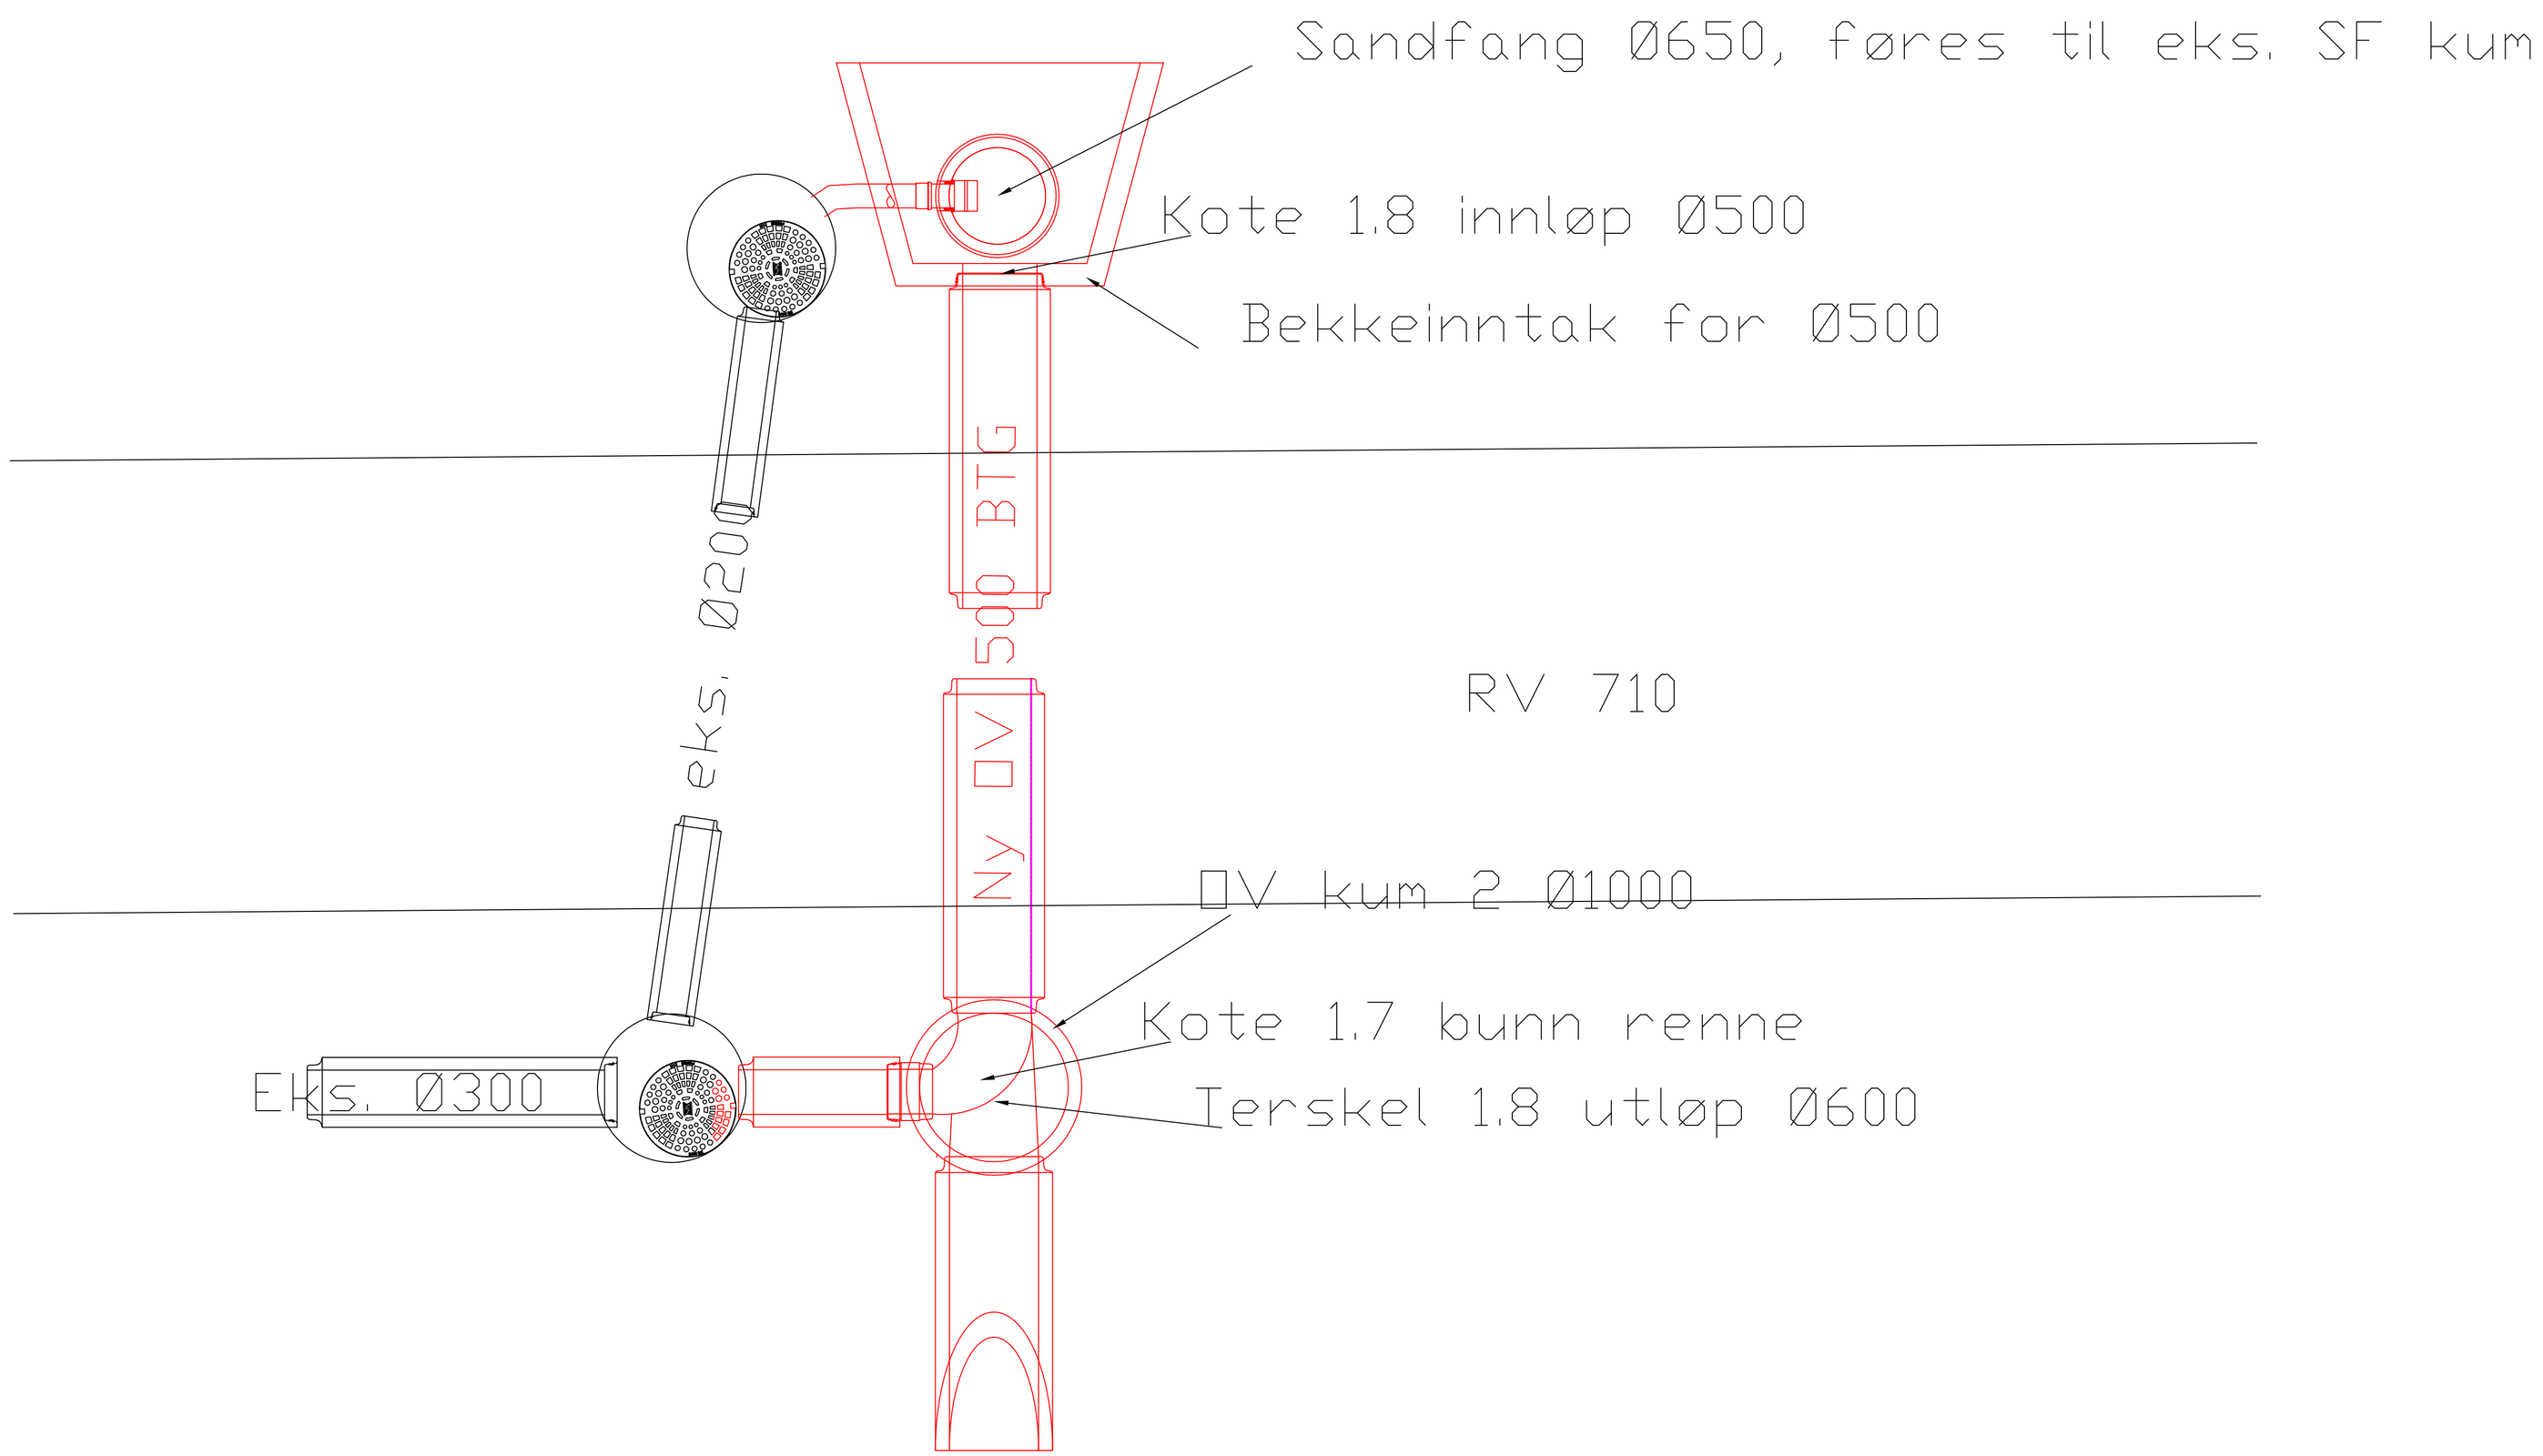

Føres ut til grøft mot sjø

RV 710

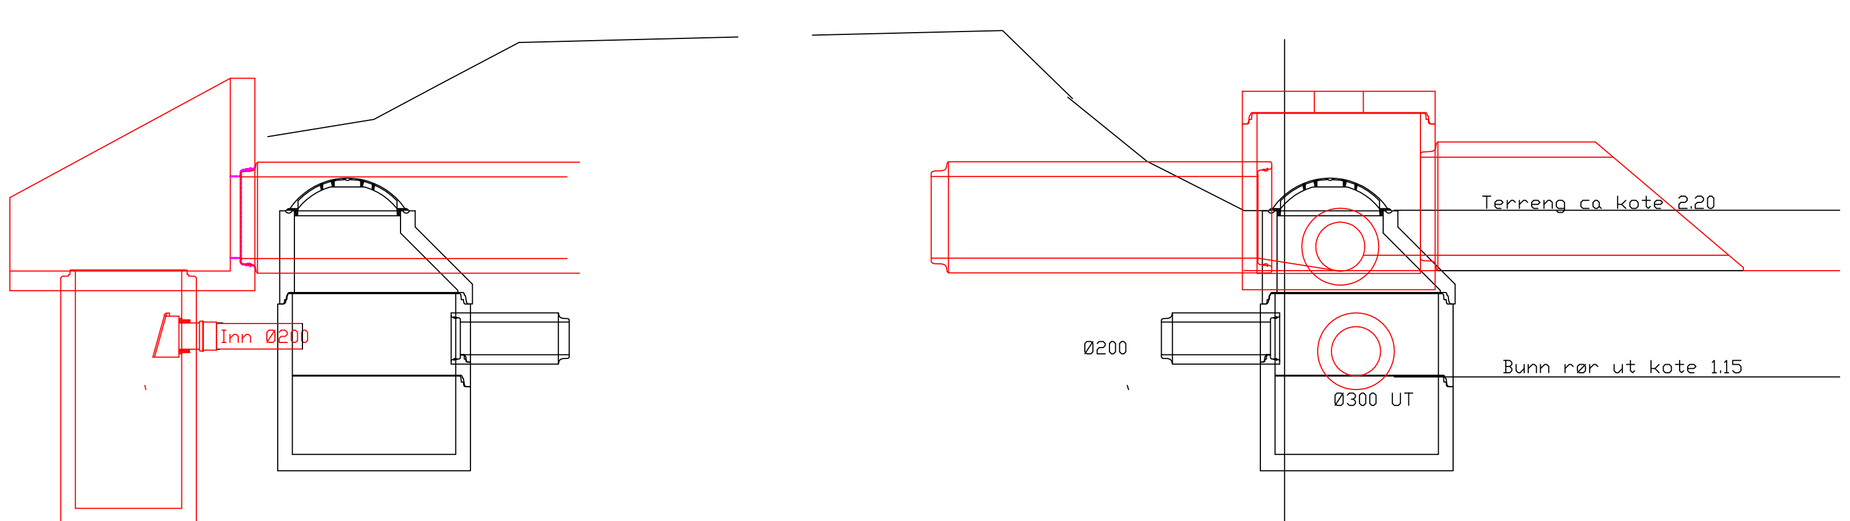

Revidert | Kontrollert | Godkjent

Fase: PLAN

RAMBØLL

Rambøll Norge AS - Region Midt-Norge
Mellomila 79 - 7493 TRONDHEIM - Tel 73 84 10 00 - Fax 73 84 10 60

ØRLAND KOMMUNE
OV - VIKGRØFTA

PRINSIPPLØSNING
NØDOVERLØP
SNITT OG PLAN GJENNOMGANG RV 710

DATO: 15.02.2011
TEGN: JMT
KONTR: JSM
Oppdragsnummer: 6110137
Dokumentansvarlig: JMT
Filnavn: kart- nød1.dwg
Målestokk: A1= 1:100
Dokumentnummer: H2

Kompleks | Bygg | Etasje | Fag | System | Type | Løpenr/Artikkel | Revisjon | Status