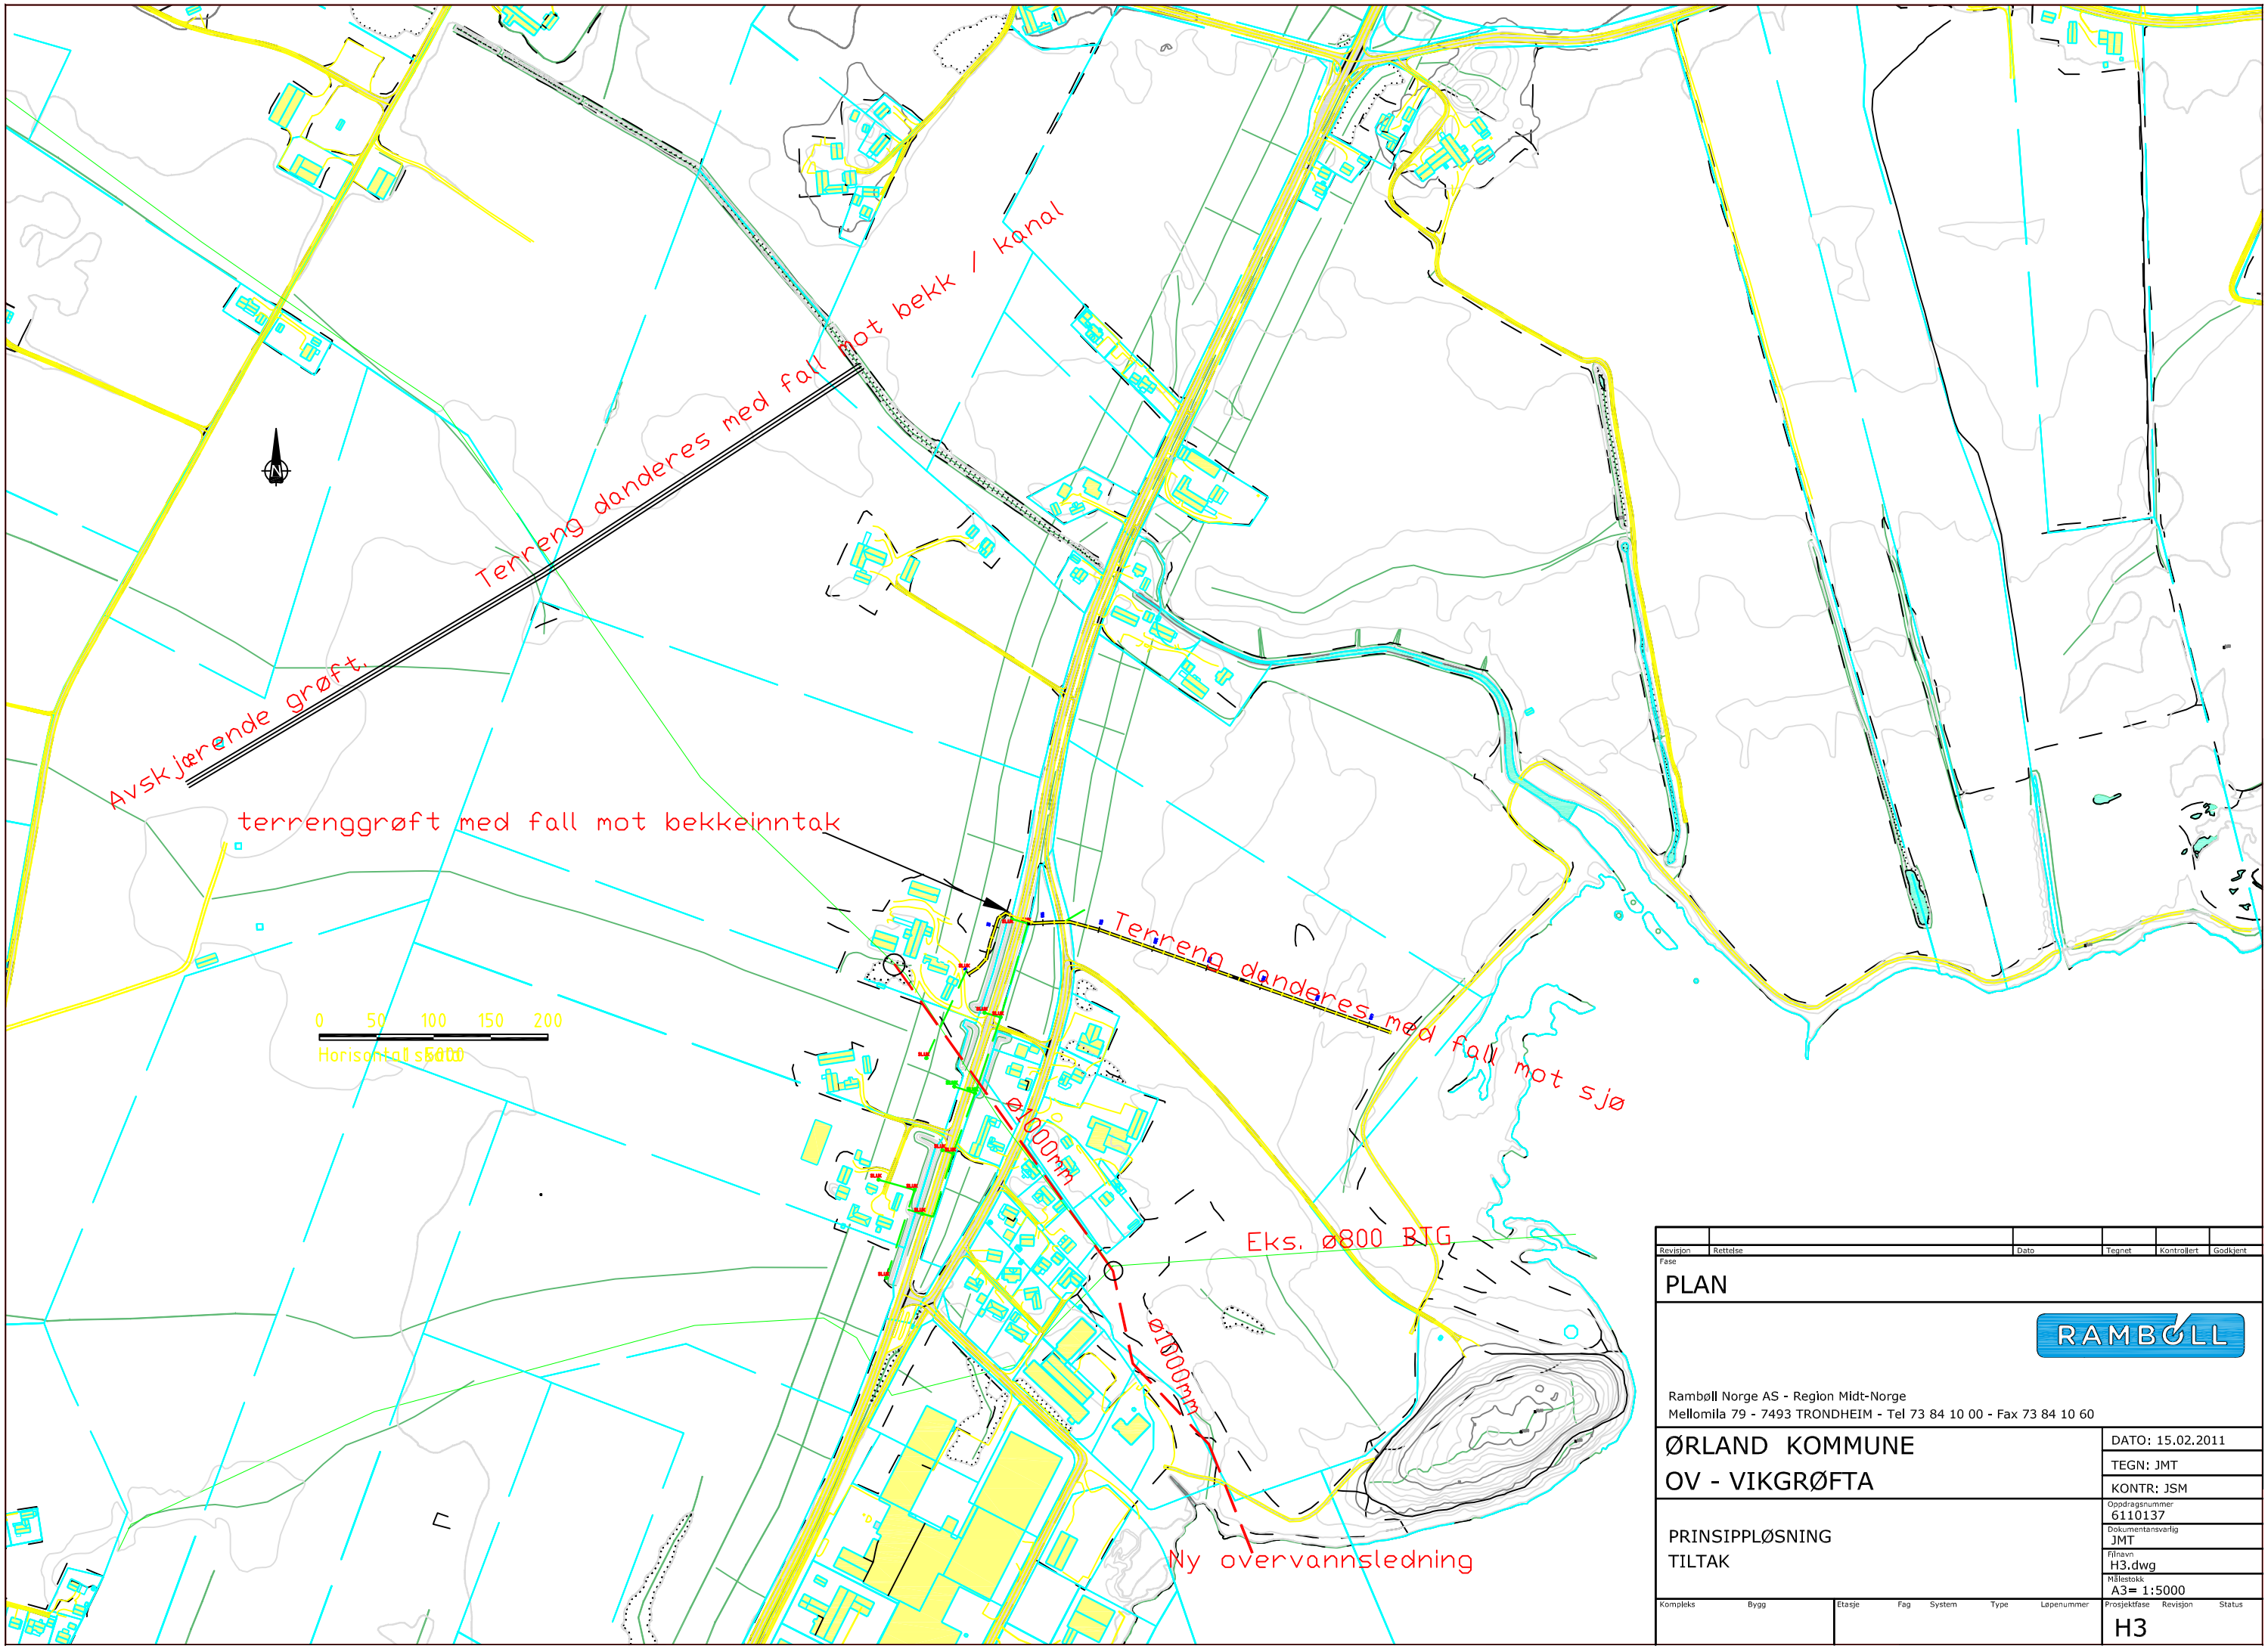

Revisjon	Rettelse	Dato	Tegnet	Kontrollert	Godkjent

Fase
PLAN

RAMBØLL

Rambøll Norge AS - Region Midt-Norge
Mellomila 79 - 7493 TRONDHEIM - Tel 73 84 10 00 - Fax 73 84 10 60

ØRLAND KOMMUNE
OV - VIKGRØFTA

DATO: 15.02.2011
TEGN: JMT
KONTR: JSM

PRINSIPPLØSNING
TILTAK

Oppdragsnummer: 6110137
Dokumentansvarlig: JMT
Filnavn: H3.dwg
Målestokk: A3= 1:5000

Kompleks	Bygg	Etasje	Fag	System	Type	Løpenummer	Prosjektfase	Revisjon	Status
							H3		