SITUASJONSKART

Eiendom:	Gnr: 20	Bnr: 428	Fnr: 0	Snr: 0
	Adresse: Ekornveien 15, 7160 BJUGN			
Hj.haver/Fester:	Eks 2			

BJUGN KOMMUNE

Dato: 21/6-2012 Sign: Rev. 28.06.12 Rev. 18.10.12

NB! Målsatt ut ifra kommunens kart, ikke målebrev.

Målestokk 1:500

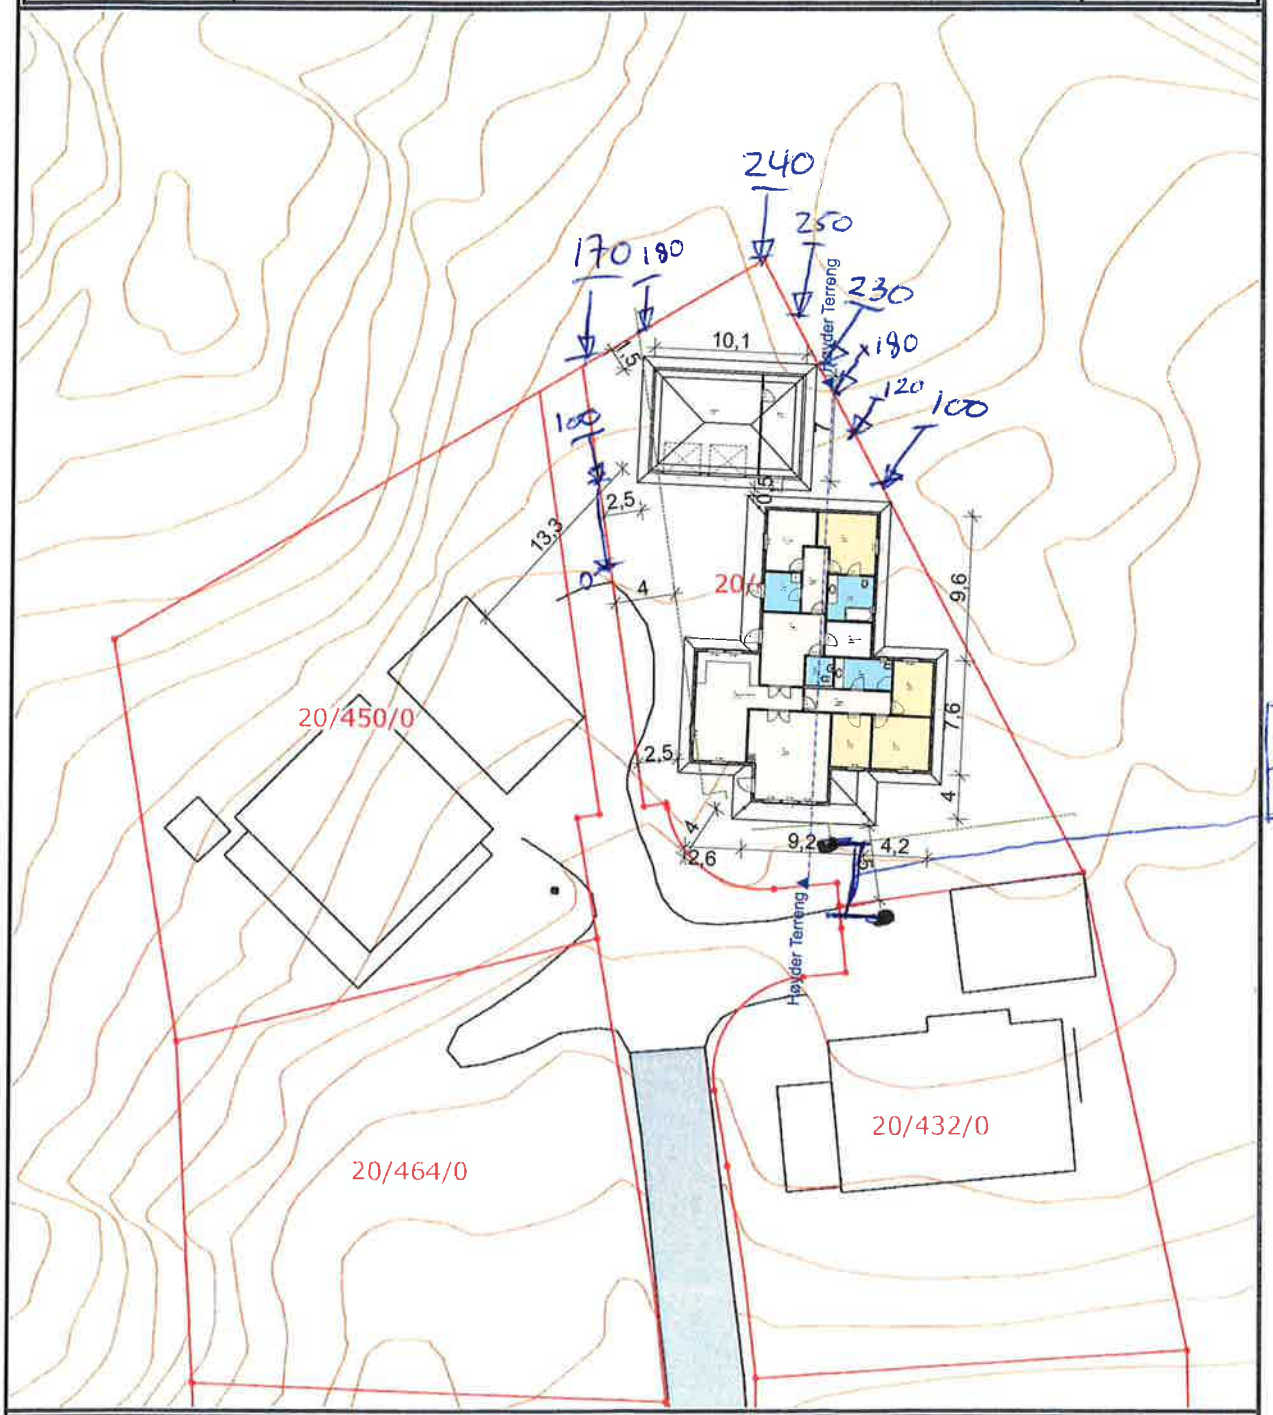

Det tas forbehold om at det kan forekomme feil på kartet, bla. gjelder dette eiendomsgrenser, ledninger/kabler, kummer m.m. som i forbindelse med prosjektering/anleggsarbeid må undersøkes nærmere.