


Langvegg med port/dør og  
luftinntak m/snøsluse er plassert  
i retning 255 grader.  
Da vinden har hovedretning  
på 240 til 270 grader  
Koordinatsystem  
UTM 32, Euref 89.

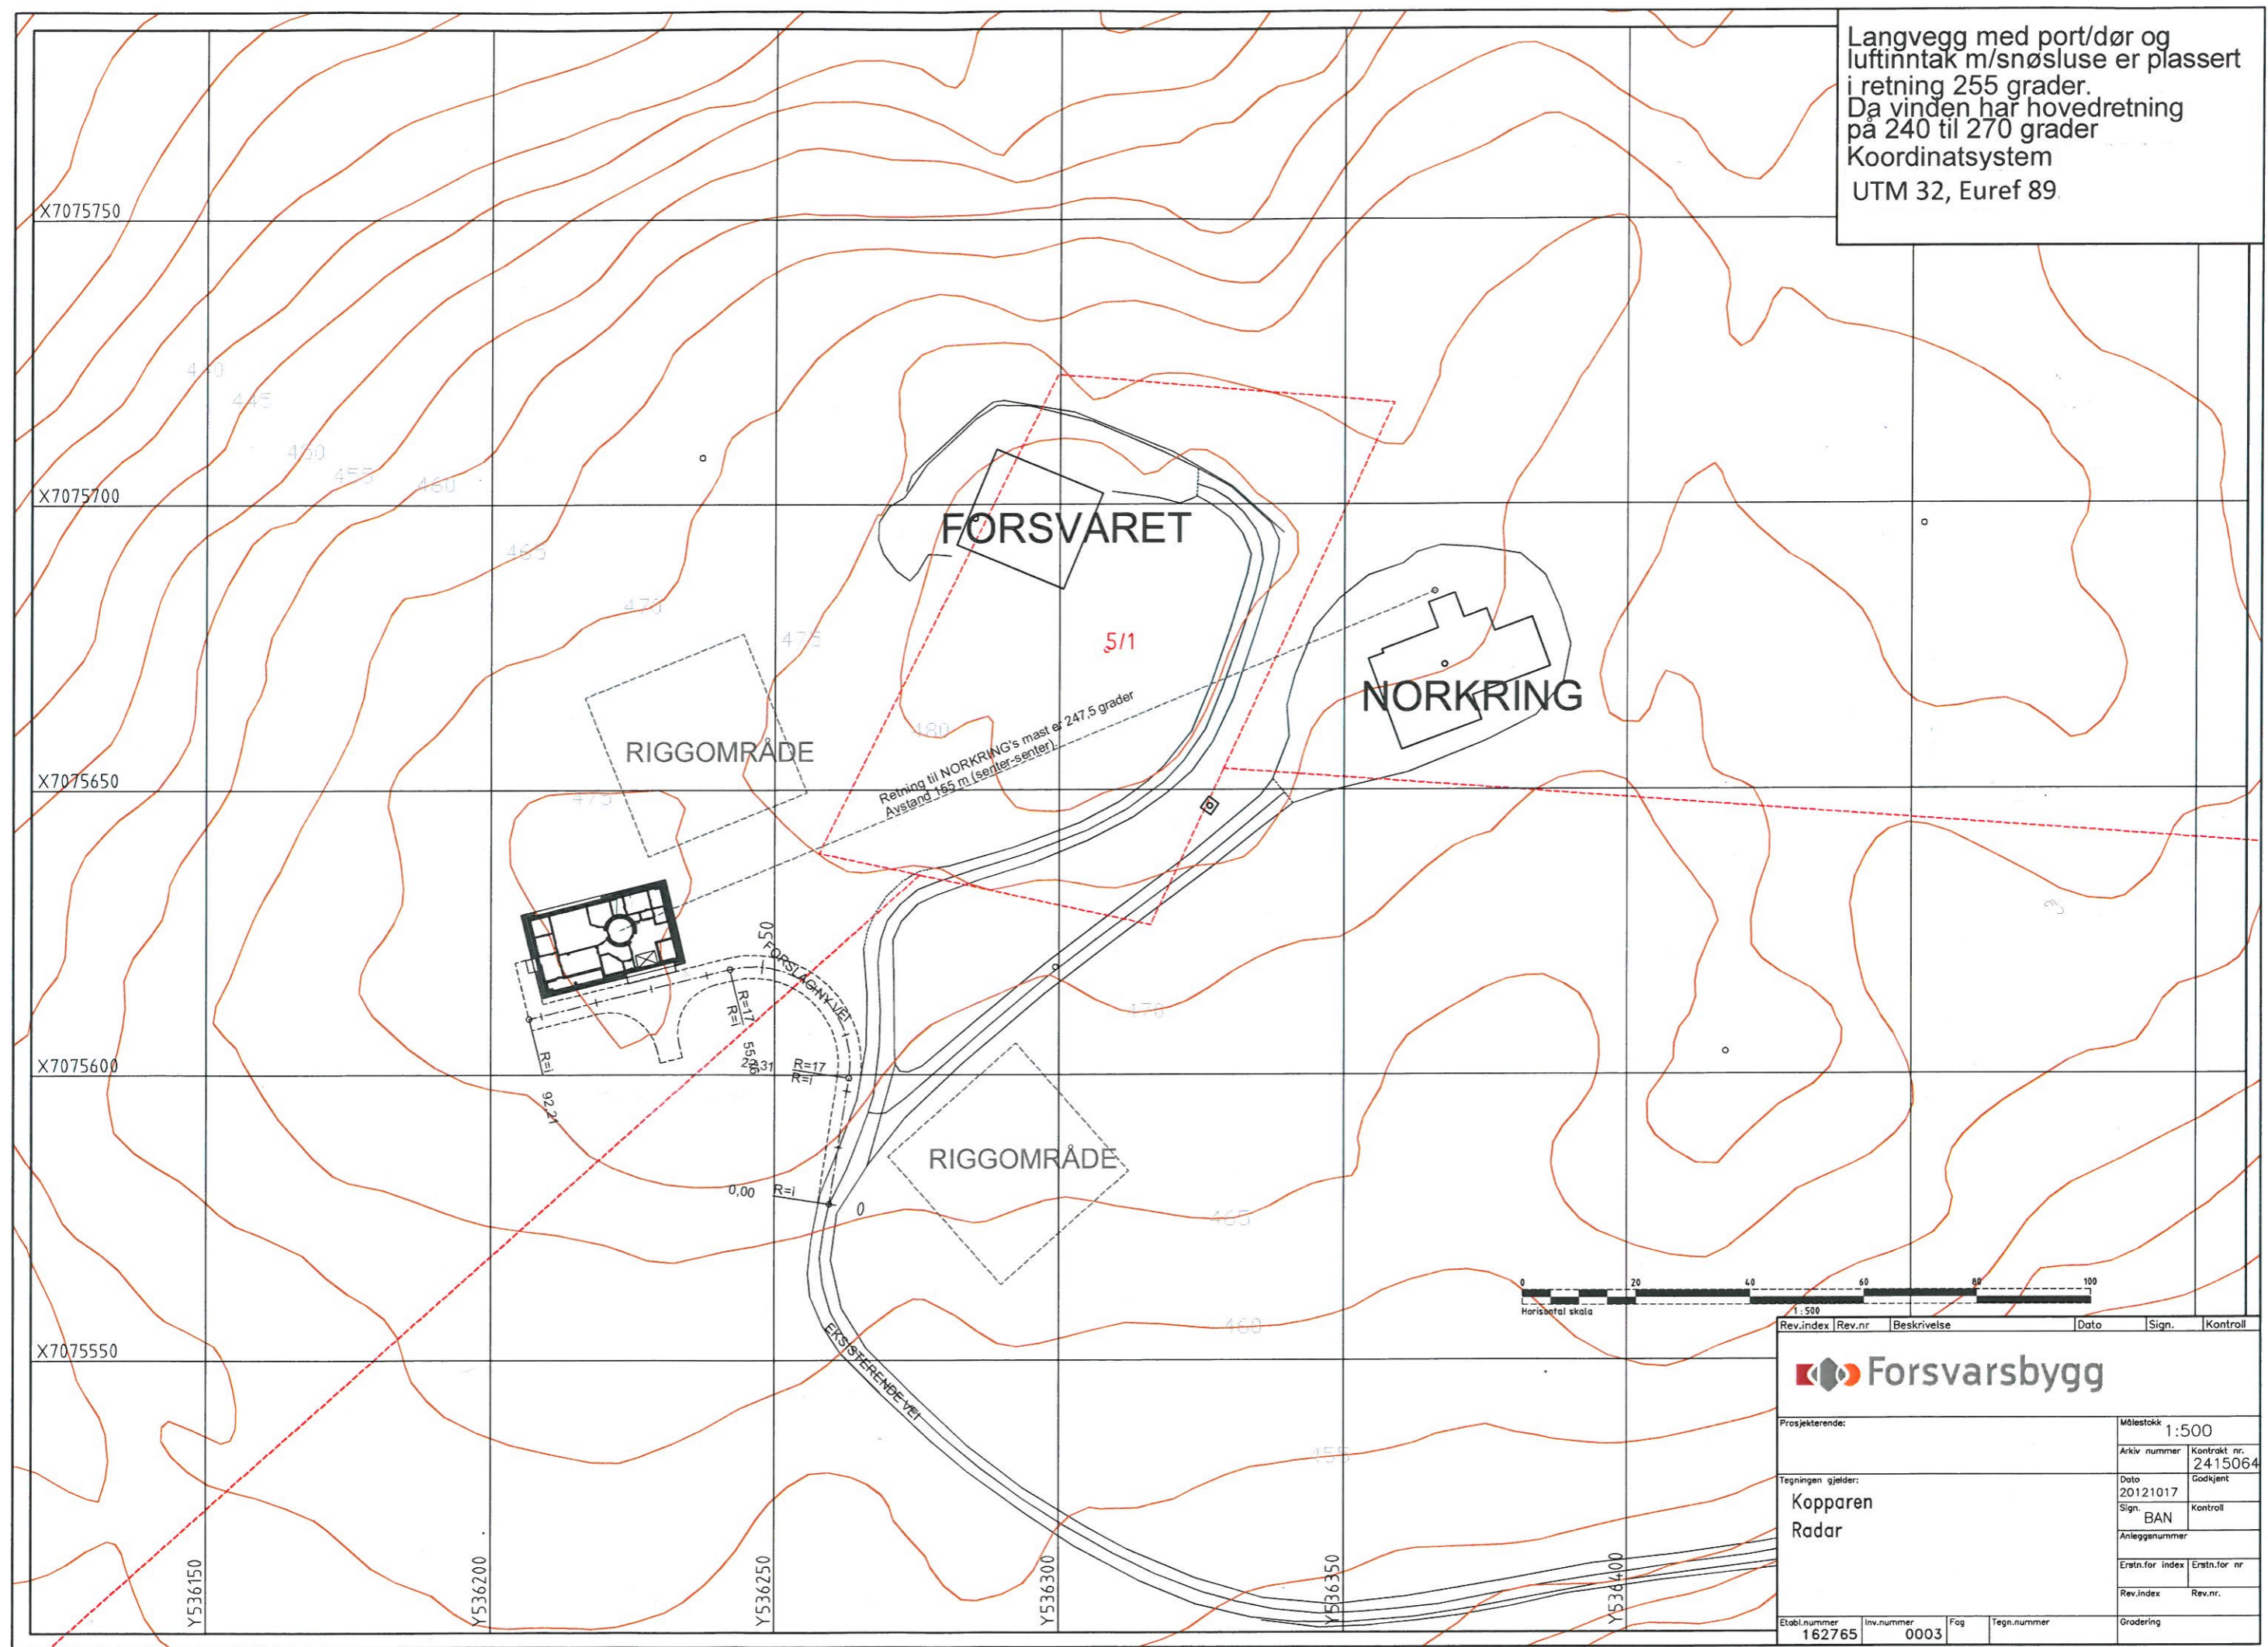

X7075750

X7075700

X7075650

X7075600

X7075550

Y536150


Y536200

Y536250

Y536300

Y536350

Y536400

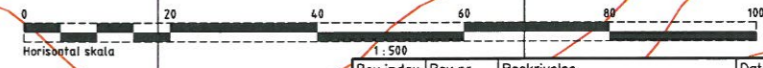

Rev.index		Rev.nr	Beskrivelse	Dato	Sign.	Kontroll
<b>Forsvarsbygg</b>						
Prosjekterende:				Målestokk 1:500		
Tegningen gjelder:				Arkiv nummer	Kontrakt nr. 2415064	
Kopparen Radar				Dato 20121017	Godkjent	
				Sign. BAN	Kontroll	
				Anleggsnummer		
Erstn.for index		Erstn.for nr				
Rev.index		Rev.nr.				
Etabl.nummer 162765	Inv.nummer 0003	Fog	Tegn.nummer	Grødering		