


Snitt A

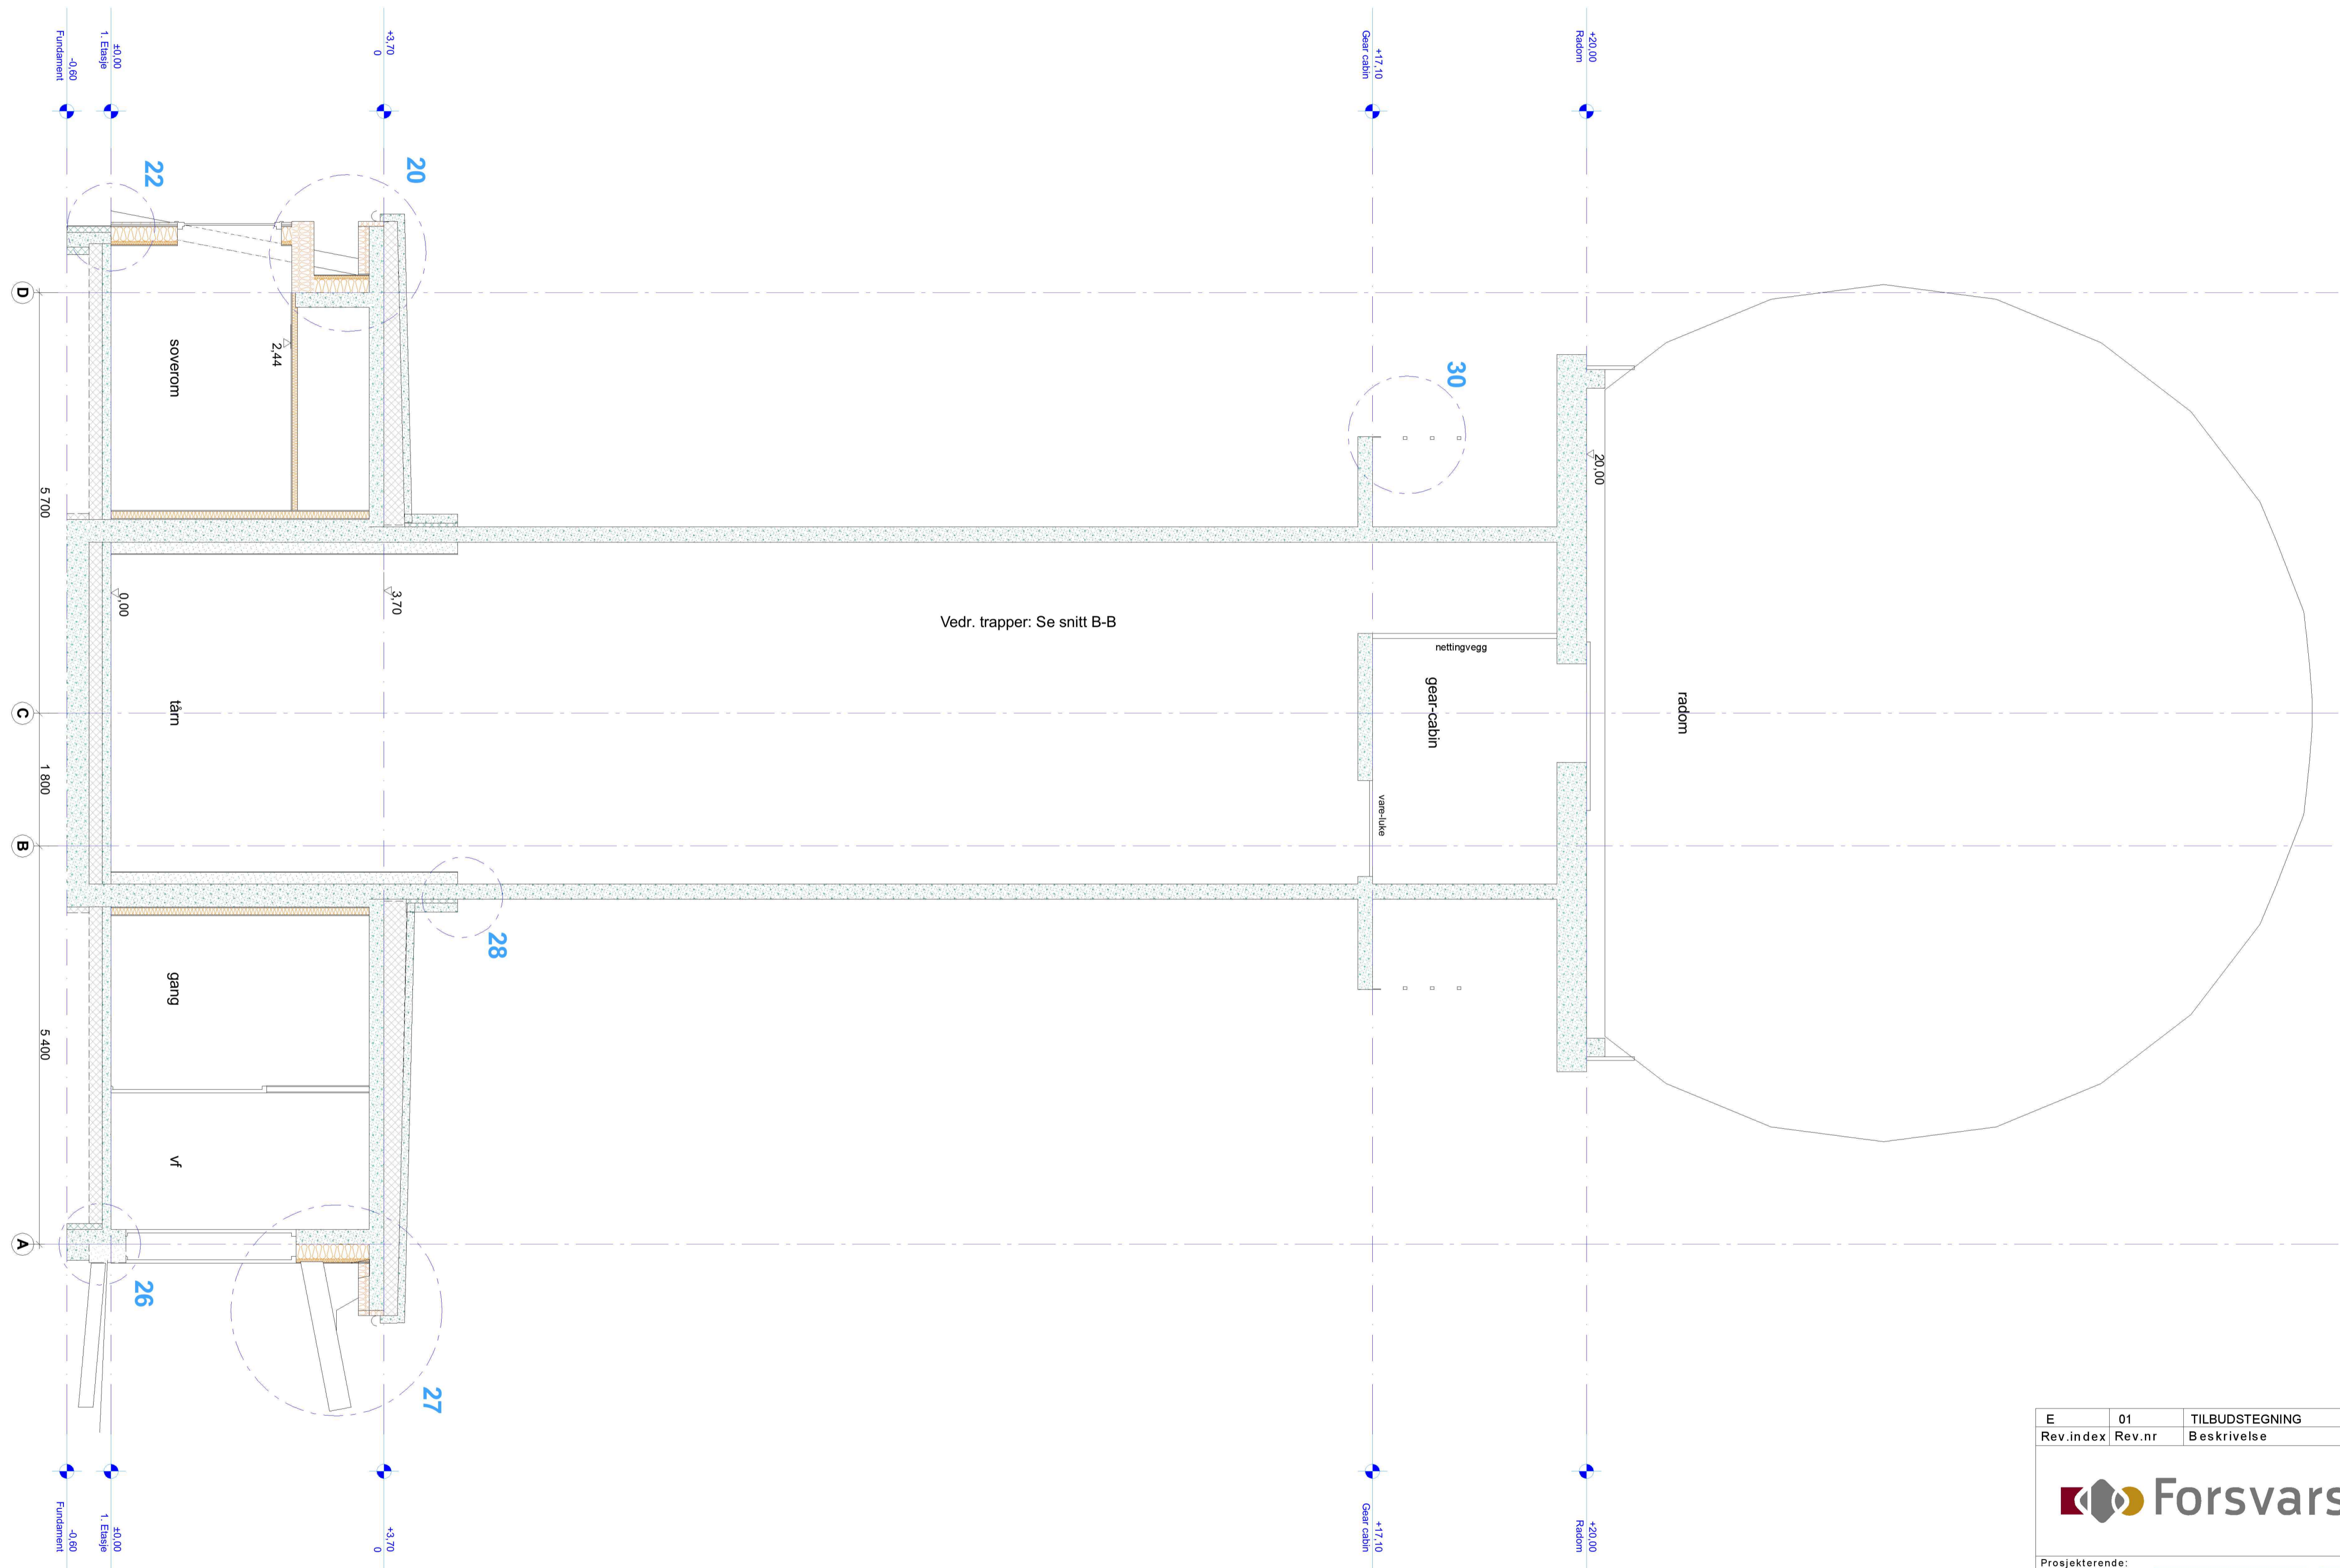

Rev.index	Rev.nr	TILBUDSTEGNING	15.11.2012	OALBRG	OALBRG
Rev.index	Rev.nr	Beskrivelse	Dato	Sign.	Kontroll
			RAMBOLL		
Prosjekterende:			Målestokk: 1:50		
Tegningen gjelder:			Arkiv nummer: 2415064		
2415064 Ørland - P2363.3 Innflygingsradar flystasjon SNITT A-A			Dato: 15.11.2012 Godkjent: OALBRG Sign.: OALBRG Kontroll: OALBRG Anleggsnummer:		
Etabl.nummer: 162765			Inv.nummer: 0003		
Fag: A			Tegn.nummer: 1201		
Gradering:			Erstn.for index: E Erstn.for nr: 01		