


Snitt B

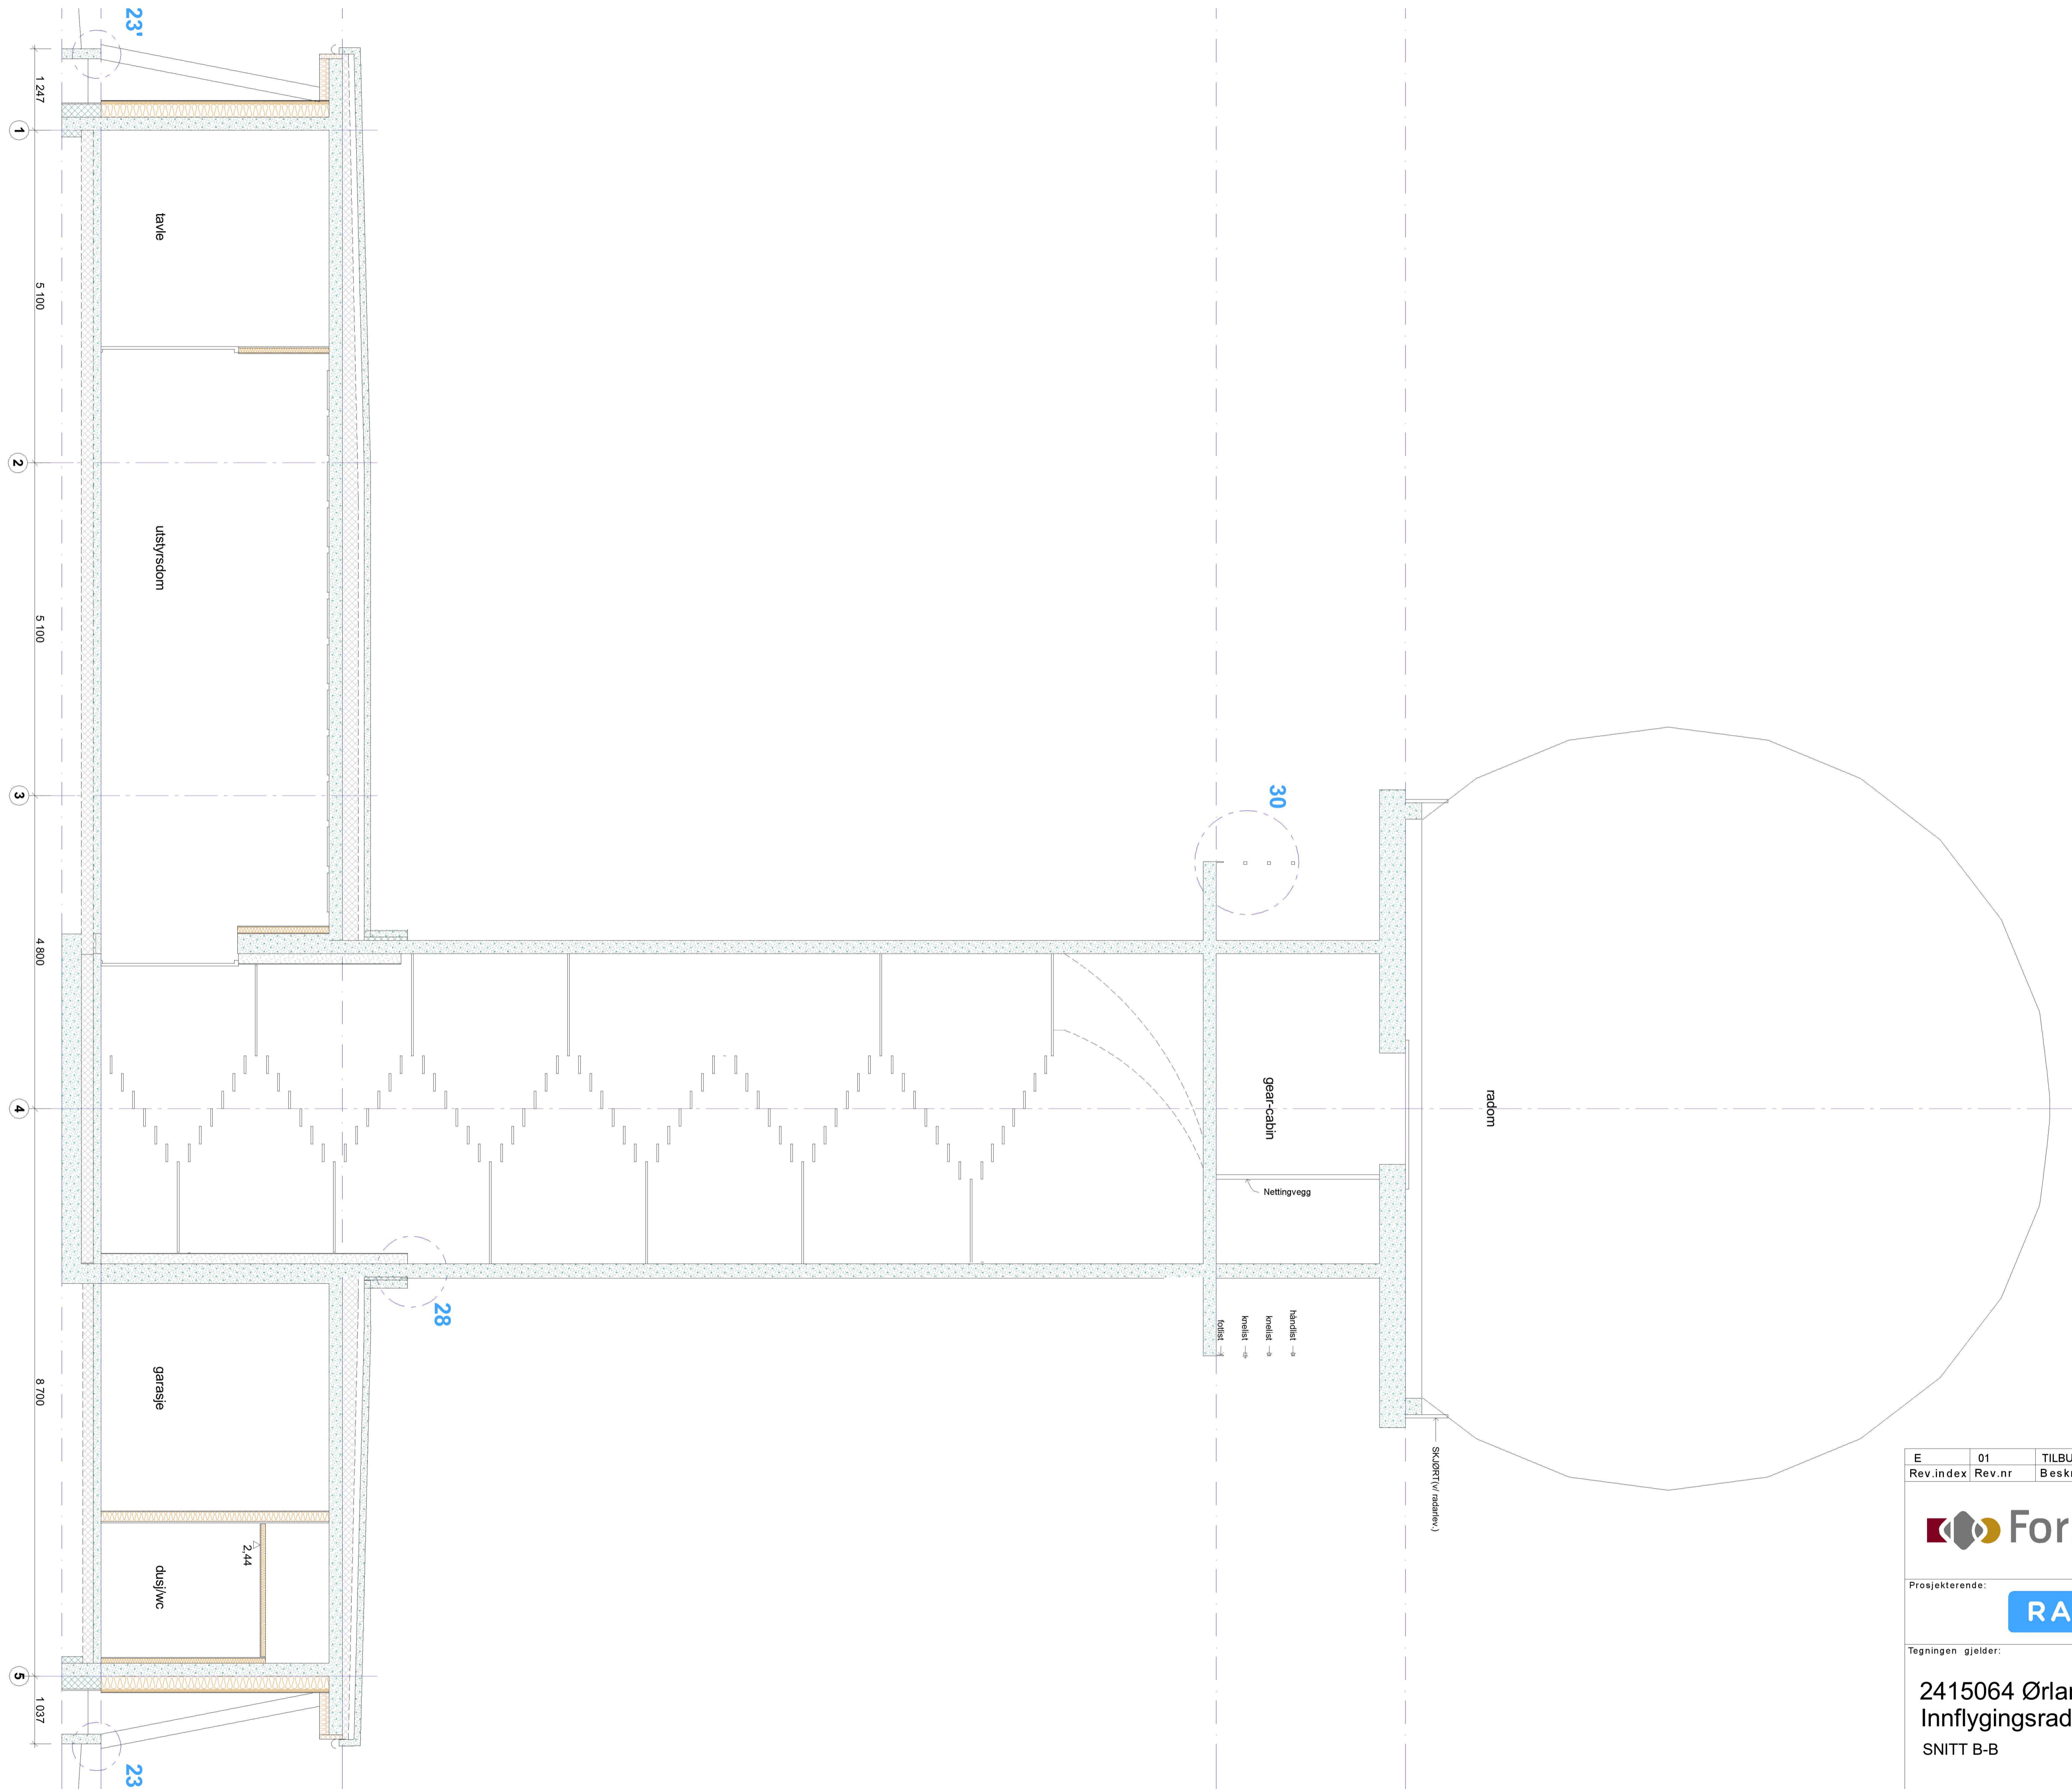

Rev.index	Rev.nr	TILBUDSTEGNING	15.11.2012	OALBRG	OALBRG
Rev.index	Rev.nr	Beskrivelse	Dato	Sign.	Kontroll
E		01			
Prosjekterende:				Målestokk 1:50	
Tegningen gjelder:		2415064 Ørland - P2363.3 Innflygingsradar flystasjon SNITT B-B		Arkiv nummer 2415064 Dato 15.11.2012 Godkjent OALBRG Sign. OALBRG Kontroll OALBRG Anleggsnummer Erstn.for index Erstn.for nr Rev.index E Rev.nr. 01	
Etabl.nummer	Inv.nummer	Fag	Tegn.nummer	Gradering	
162765	0003	A	1202		