

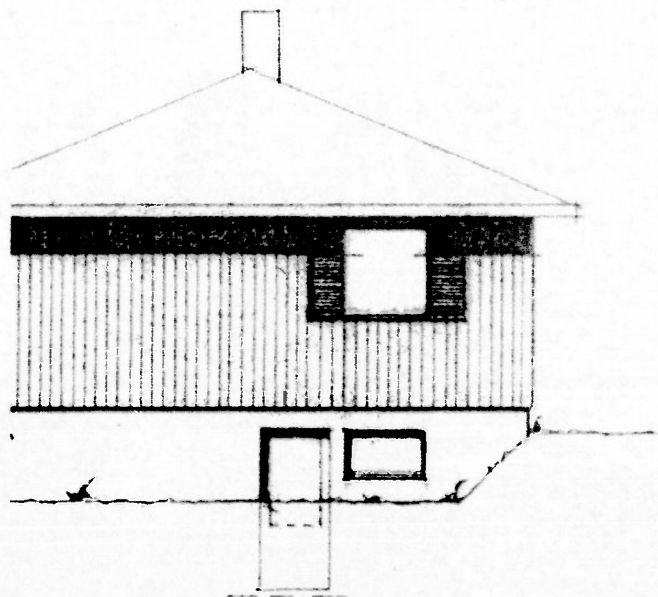





Följ för tillägg

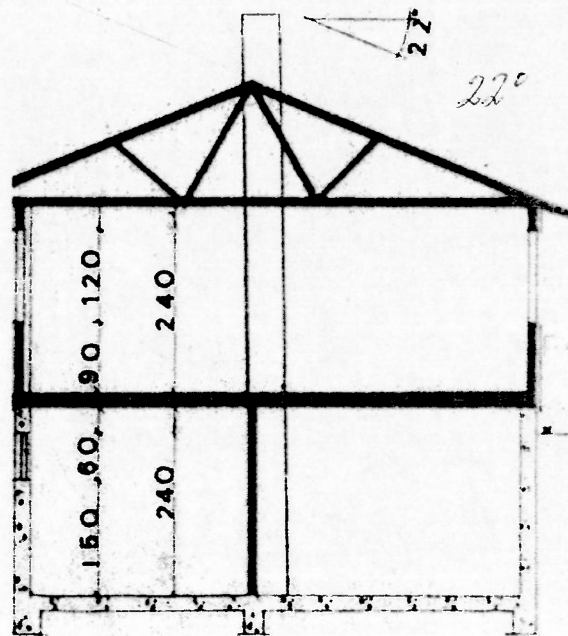

BYGGN BYGNINGSKRA
Mottoll 27.11.81
Jan. 1935/81 Ark. 511-
S. 6

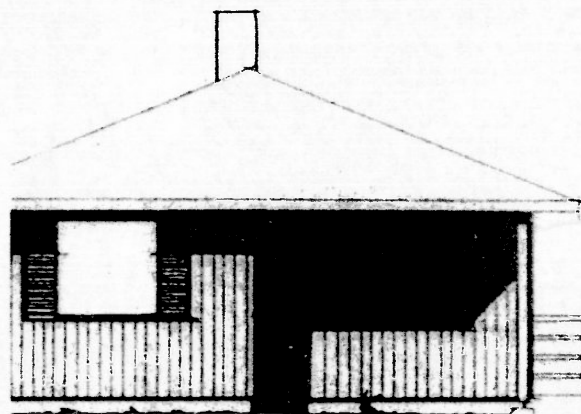

sjörens
18.12.81
vilkår som framgår av ve...

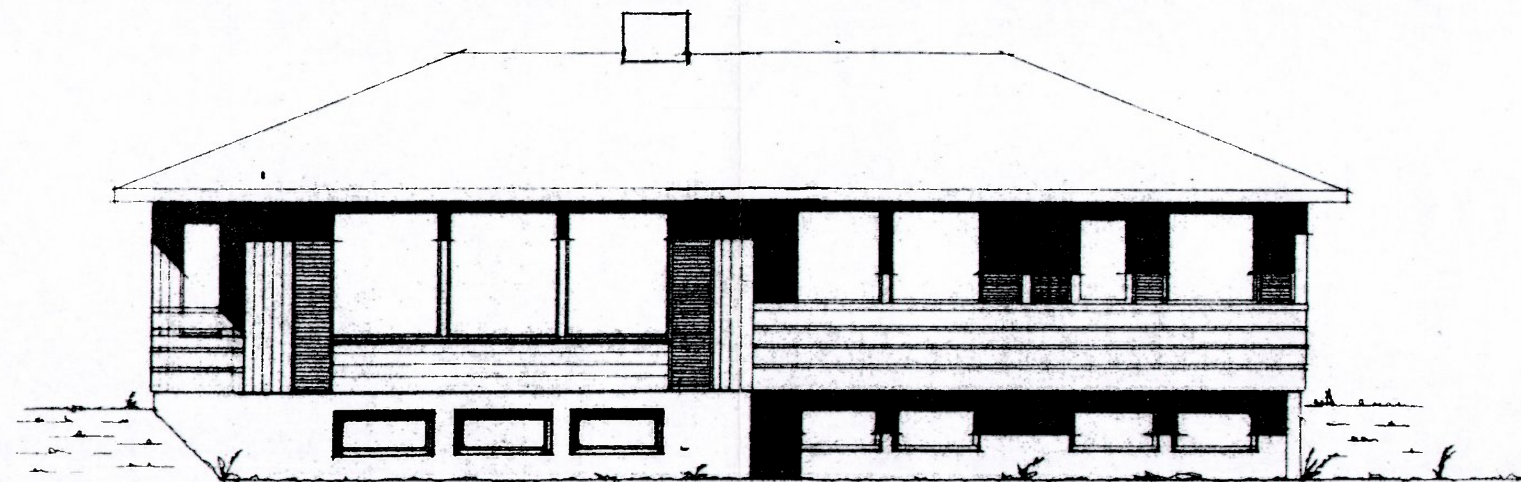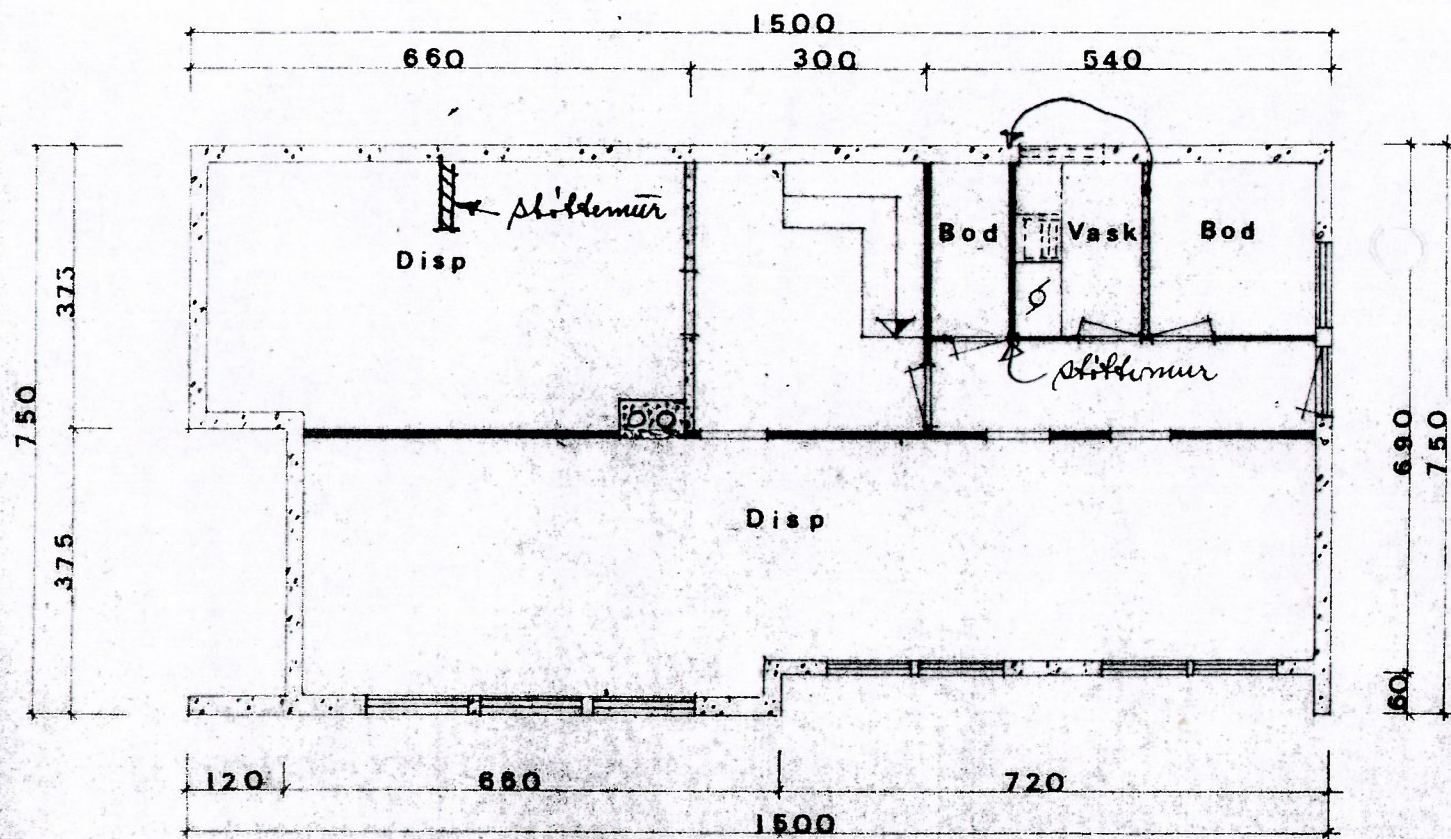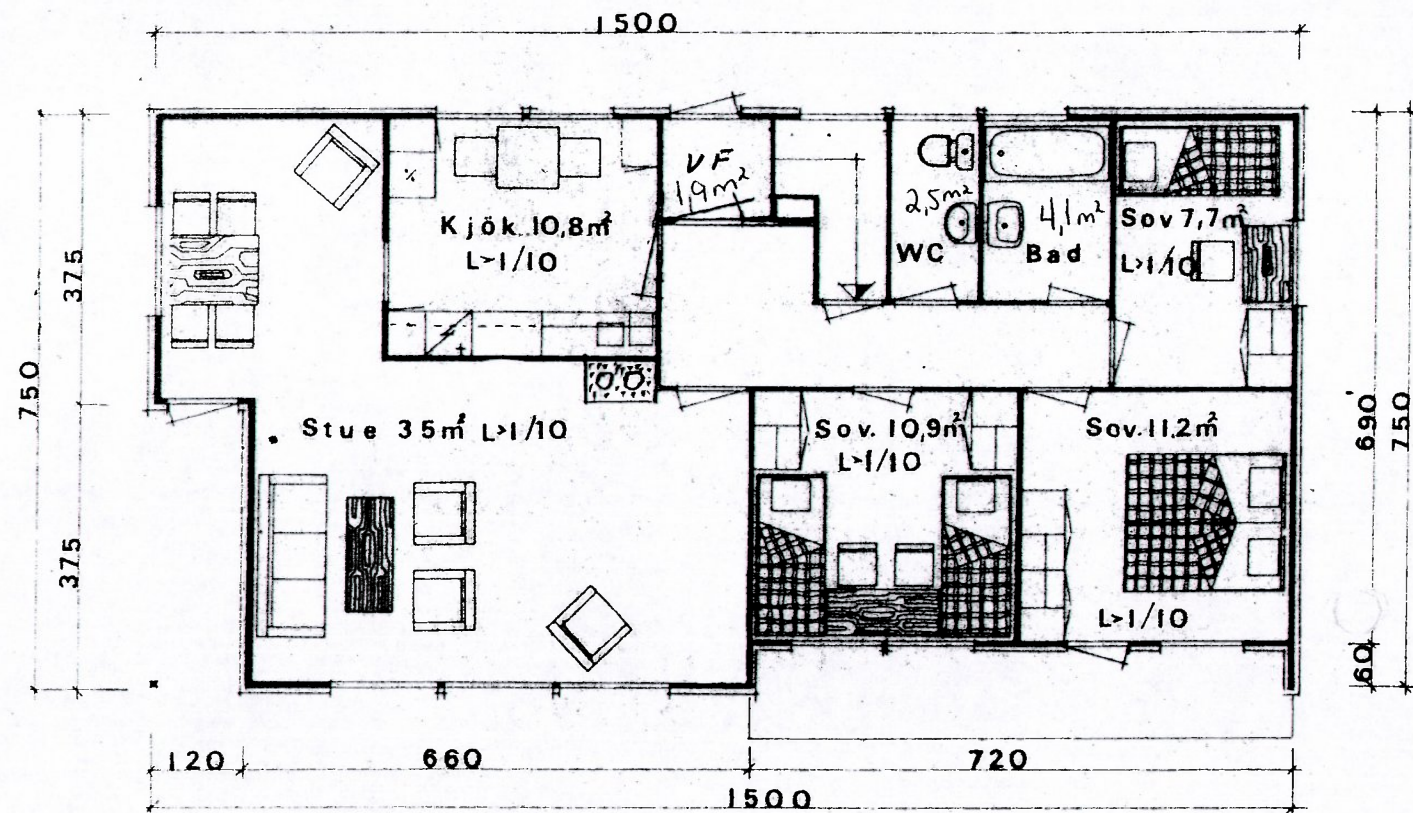

MOTTATT
02 APR. 2013
BJUGN KOMMUNE

