




Terrengsnitt for alle tomtene

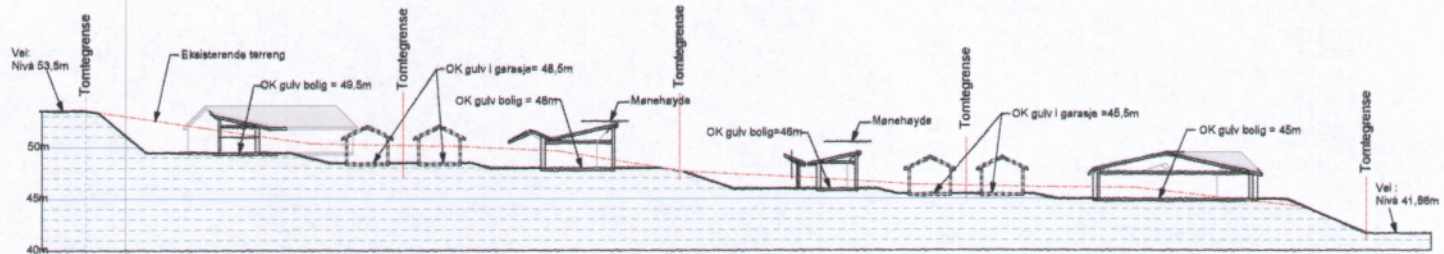



Snitt 24

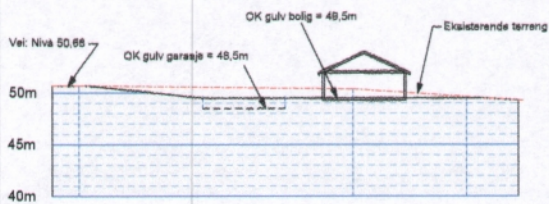

Snitt 25


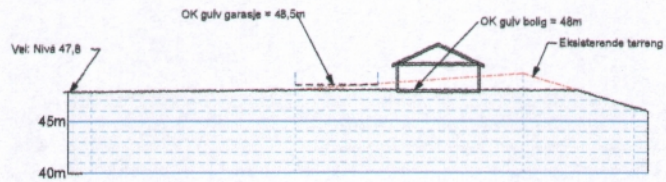


Snitt 26

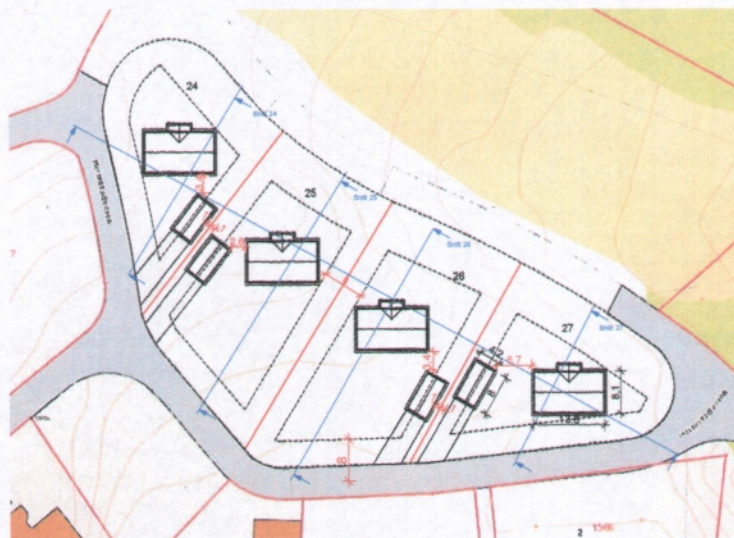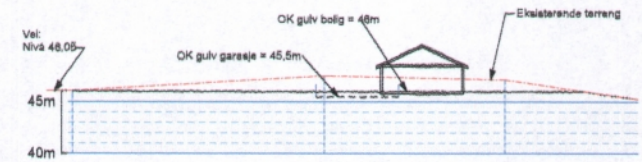

1:1000 1. Etasje

Snitt 27

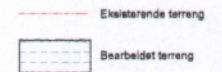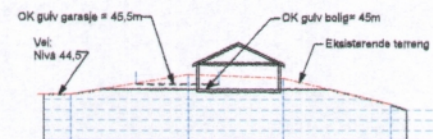


HIS Partner

Terrengsnitt 1:500

06.06.2013

Rev. 05.07.2013

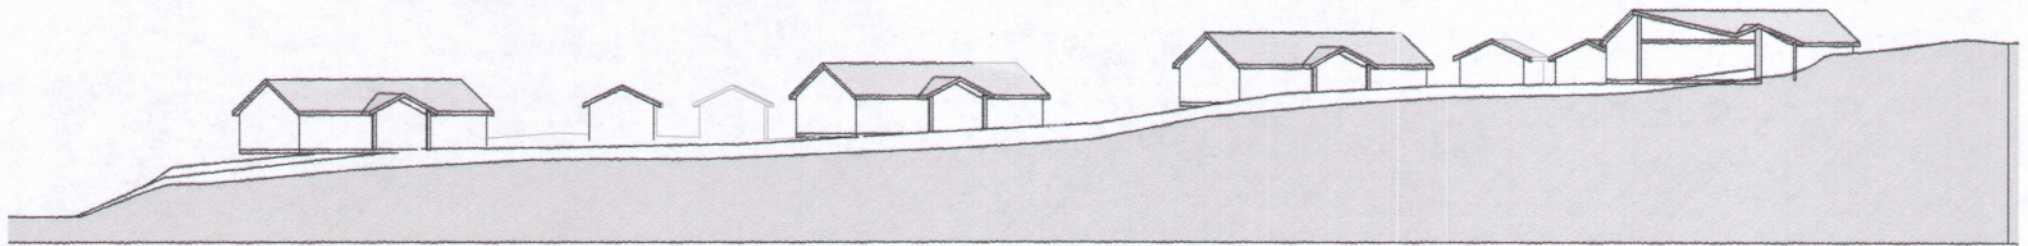

Snitt gjennom eksisterende terreng
(Kun for illustrasjon)



HIS Partner

06.06.2013

Rev. 05.07.2013