



Rev. 05.07.2013



Bjugn kommune
Næring og drift




Dato: 2013.03.20
Sjå: geih

EKS. 1

Målestokk
1:1000

Beliggenhet og høyder må oppfattes som orienterende.

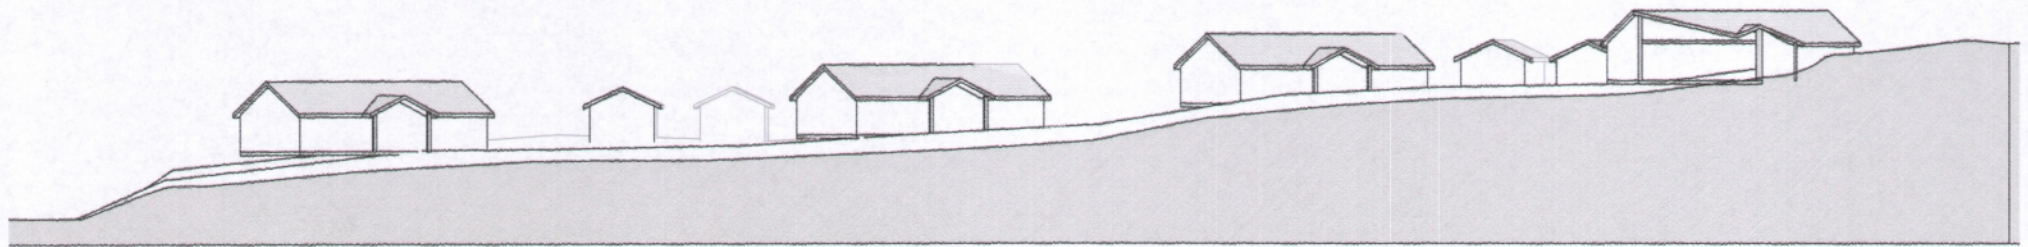

Snitt gjennom eksisterende terreng
(Kun for illustrasjon)




HIS Partner


06.06.2013

Rev. 05.07.2013


Terrengsnitt for alle tomtene

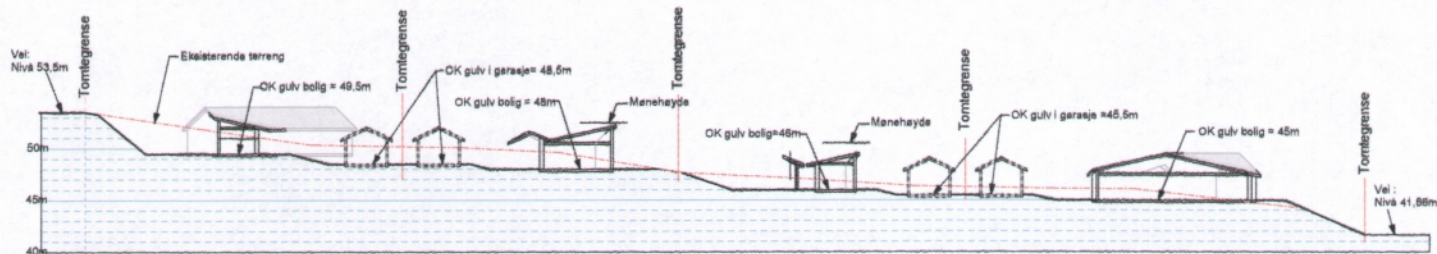


Snitt 24

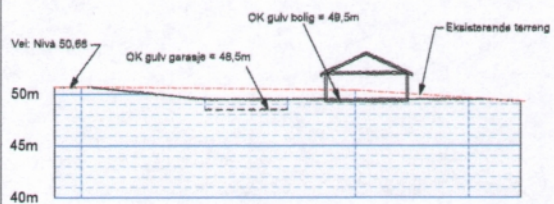


Snitt 25

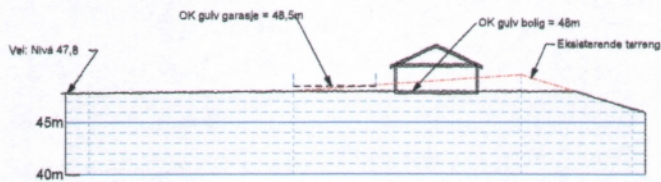

Snitt 26

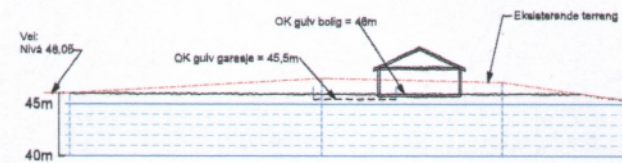

Snitt 27

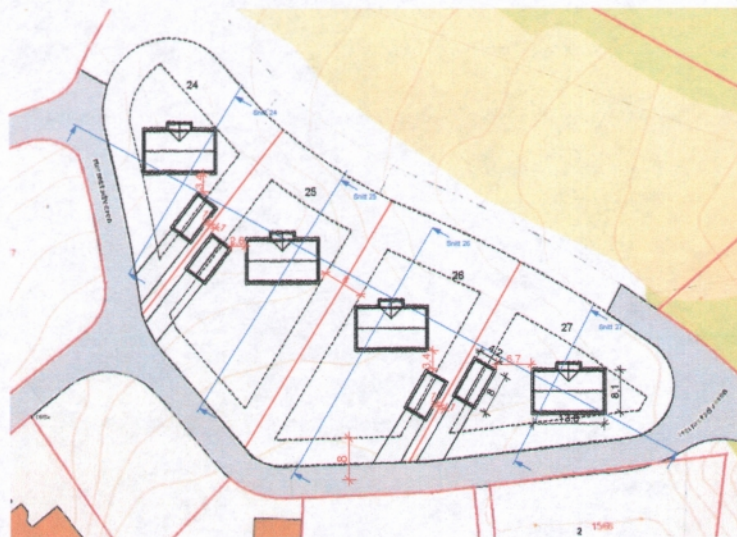

1:1000 1. Etasje

— Eksisterende terreng
 [hatched box] Bearbejdet terreng



HIS Partner

Terrengsnitt 1:500

06.06.2013

Rev. 05.07.2013