

MOTTATT
 12 AUG. 2013
 BYGN KOMMUNE









IGLAND GARASJEN		Byggherre: Ketil Wigdahl	
IGLAND INDUSTRIER AS 4892 GRIMSTAD			Konstr/tegnet: FRH
Gnr:	Bnr:	Ordrenr: 100998	Takvinkel: 36°
E6		Dato: 18.11.04	
	Målestokk: 1:100	Tegningsnr: 6280E6Lisnkv	
Tif :37 25 70 70 Fax:37 25 70 71 E-post: post@igland.no			
Tegningen er Igland Industrier AS sin eiendom. Må ikke brukes til annet enn ved kjøp av Igland Garasjen og må ikke overdras til andre. Eventuelle erstatningssøksmål kan eller fremføres.			

Z:\Leveranser, anbud, under arbeid, ferdig\Leveranser - Nye tilbyd, aktuelle\Kjell Arne Eidsaunet\Garasje 35 m2.rvt

16.07.2013 08:33:10

AREALREGNSKAP	Bruksareal BRA i m2				
	Boligdel	Utv. bod/gar.	Sum BRA	BYA	P-ROM
Hovedetg. plan					
2. etg. plan					
Annet areal/ biloppstilling					
SUM					
GRUNNFLATE/ FOTAVTRYKK:					

MOTTATT
12 AUG. 2013
BJUGN KOMMUNE

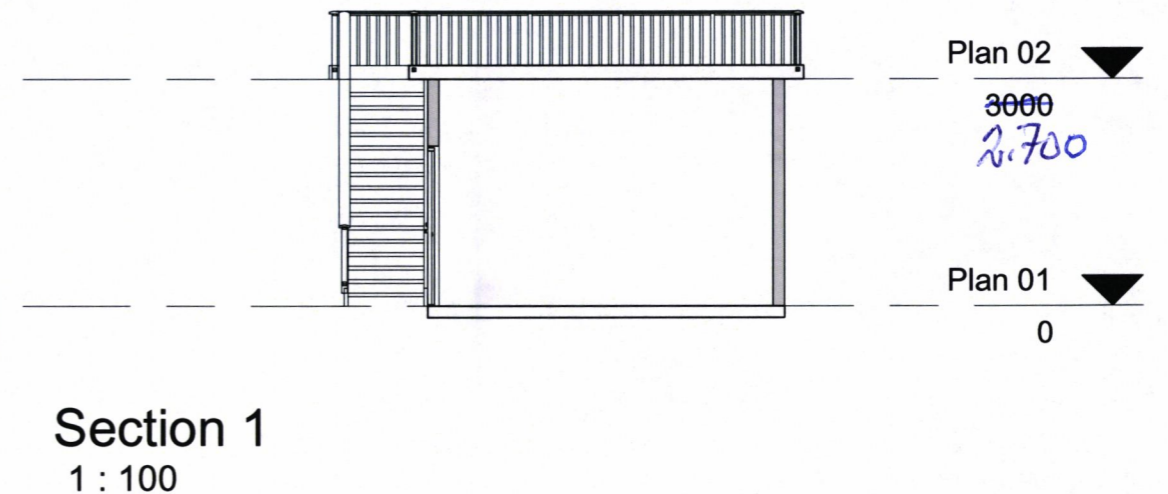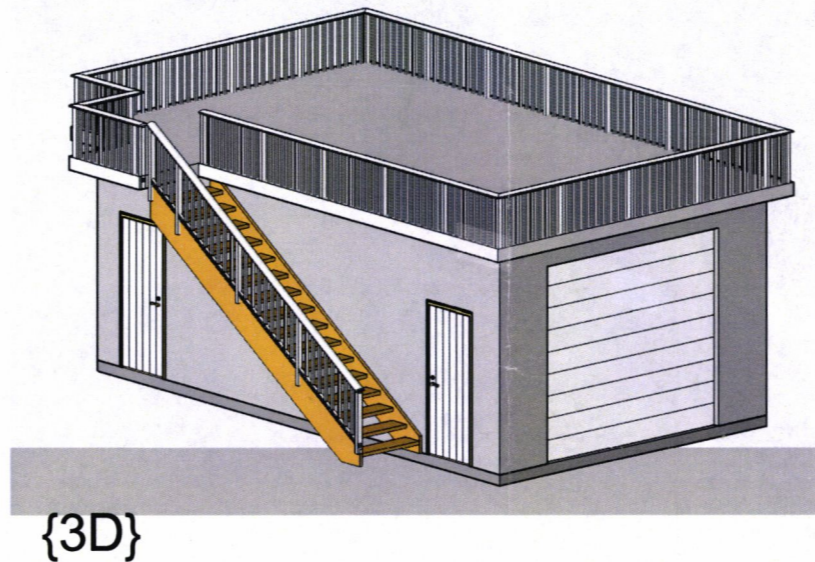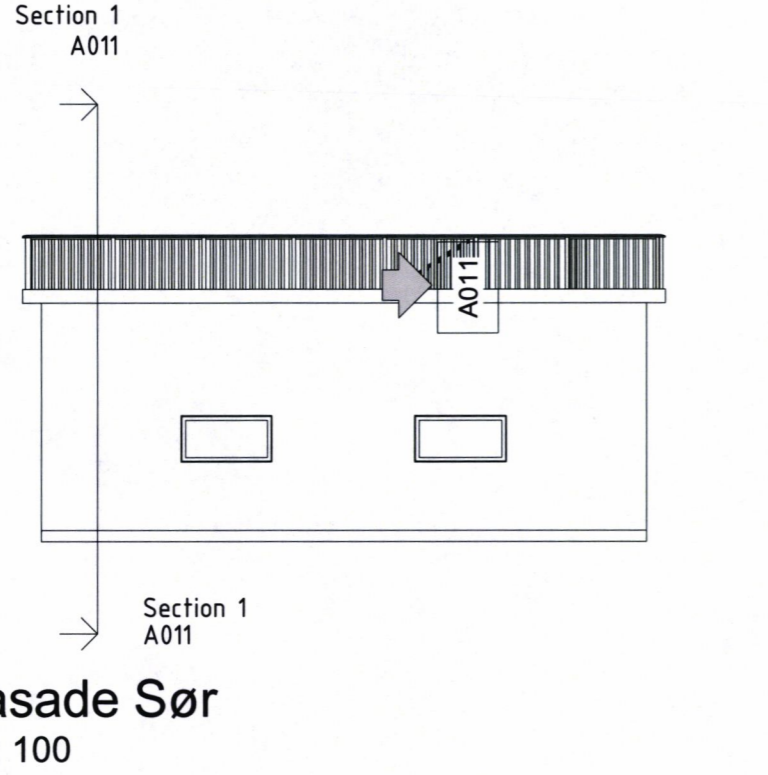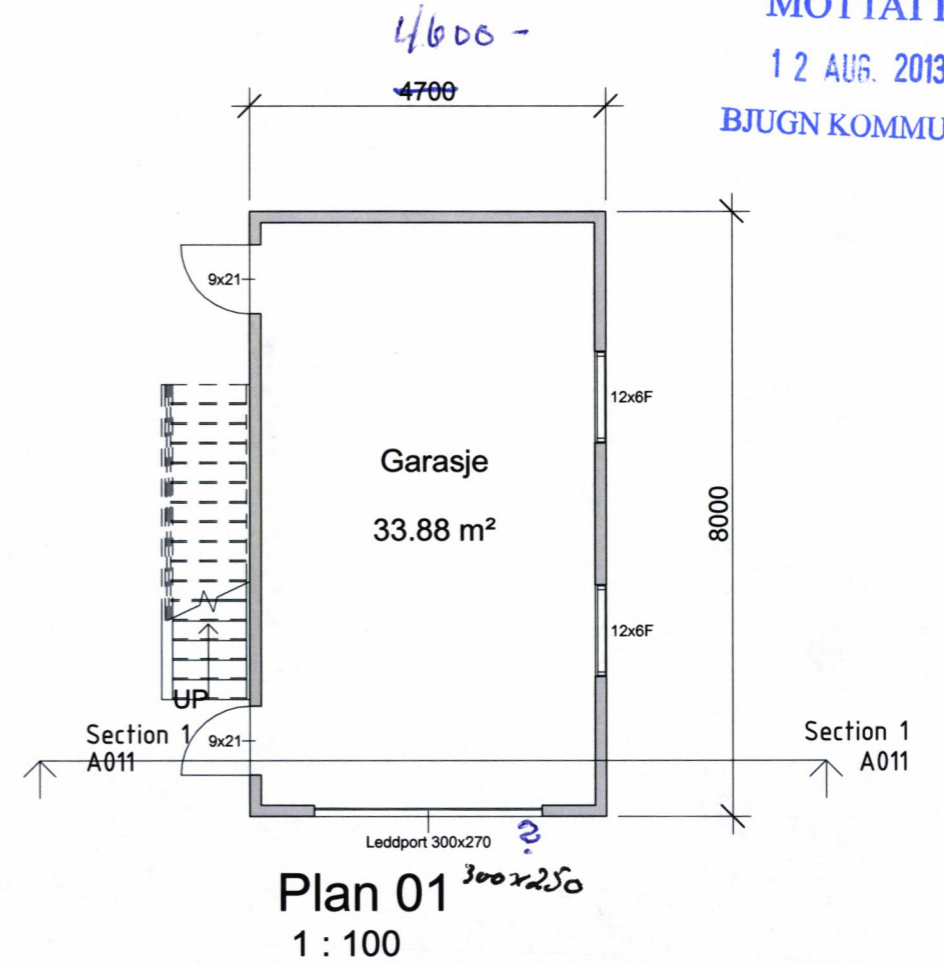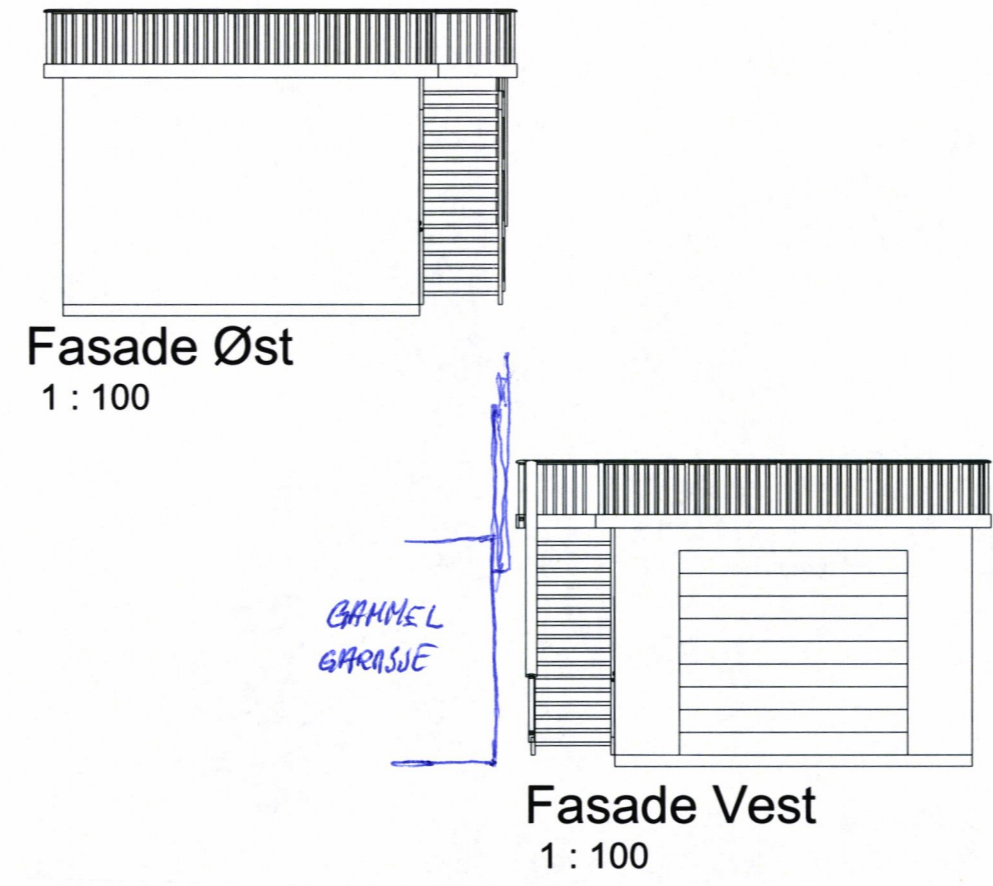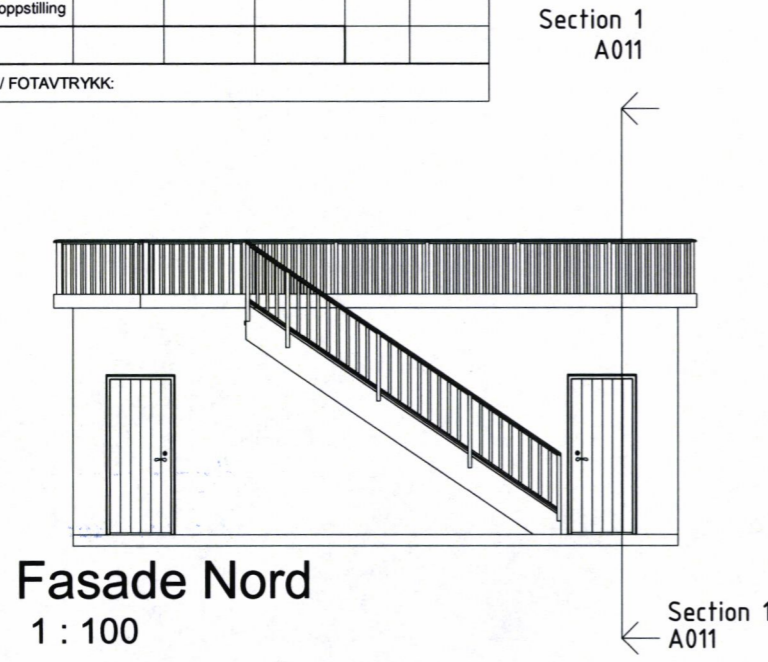

Rev	Dato	Tekst	Tegn.	Kontr.

Fosen HUS AS
Forhandler av VESTLANDSHUS
www.fosenhus.no / atle@fosenhus.no / tlf 72527000 / 7160 BJUGN

Tegningsstatus: Prosjektnr.:
2013.2

Oppdragsgiver:
Elin og <Ketil Wigdahl

Tegningsnavn:
Plan / Snitt / Fasader

Prosjekt:
Garasje

Dato: 16.07.2013 Tegnet av: A Johnsen Kontrollert av: Checker Rev. dato:

Målestokk: 1:100 Tegningsnr.: A011 Rev.: