




Øst

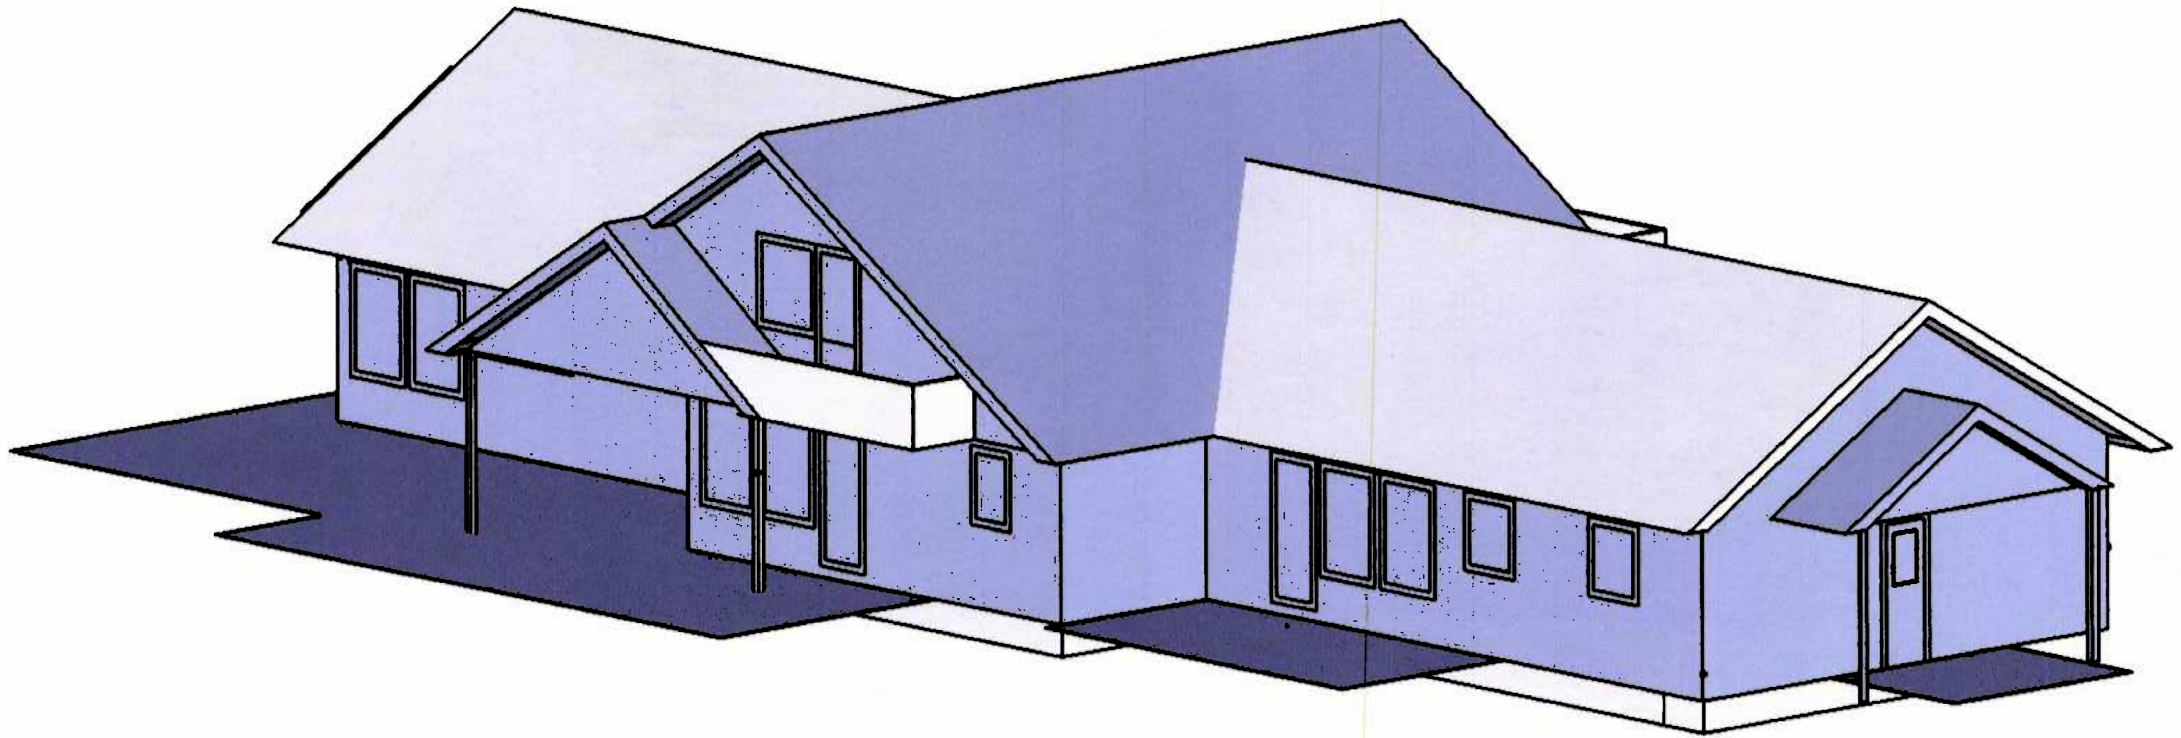


Vest

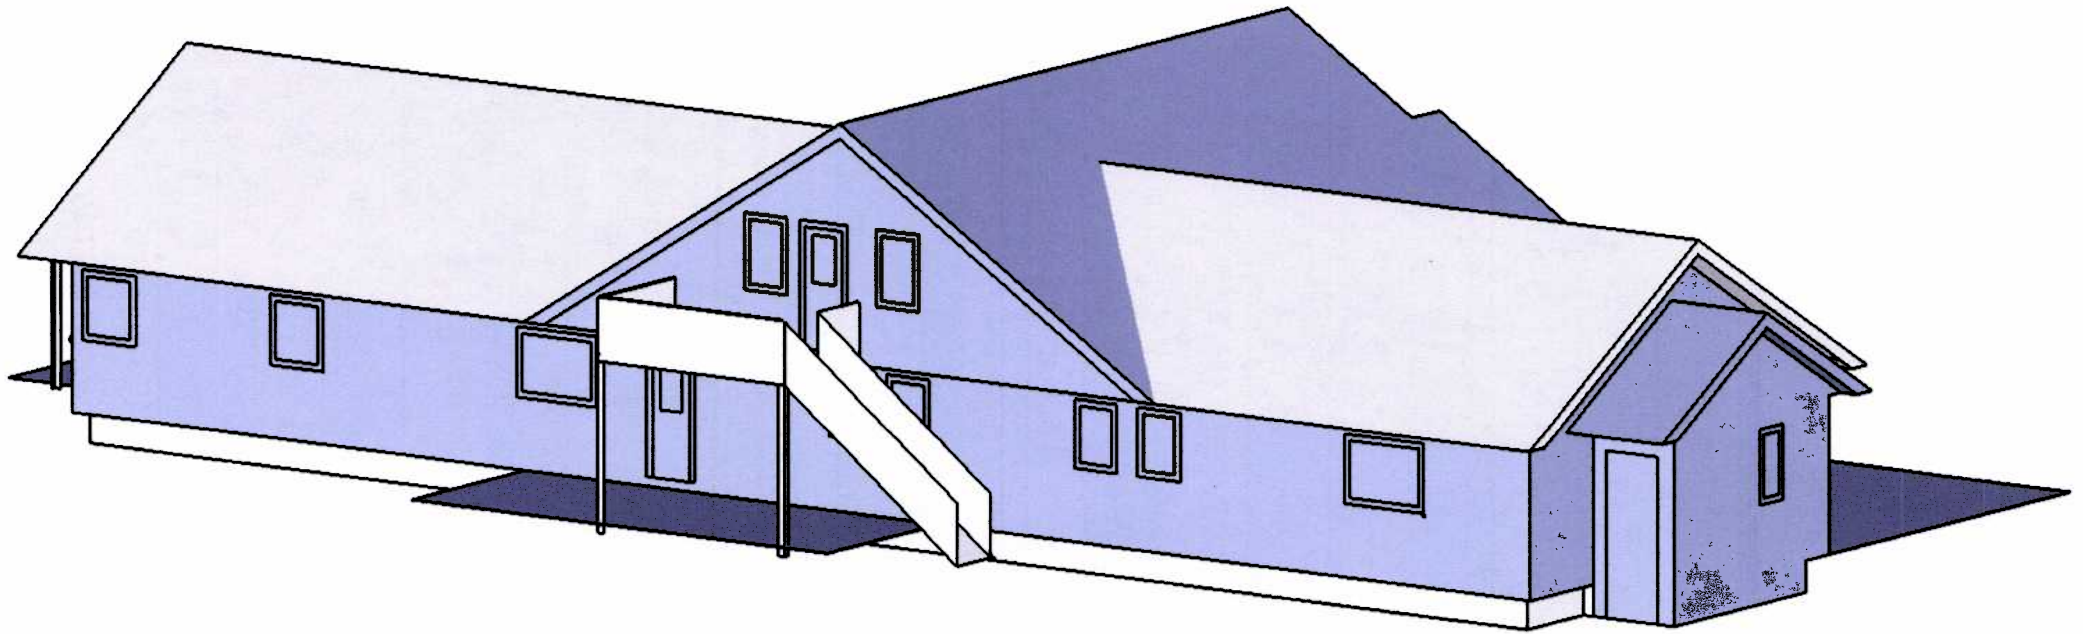

Nord-vest

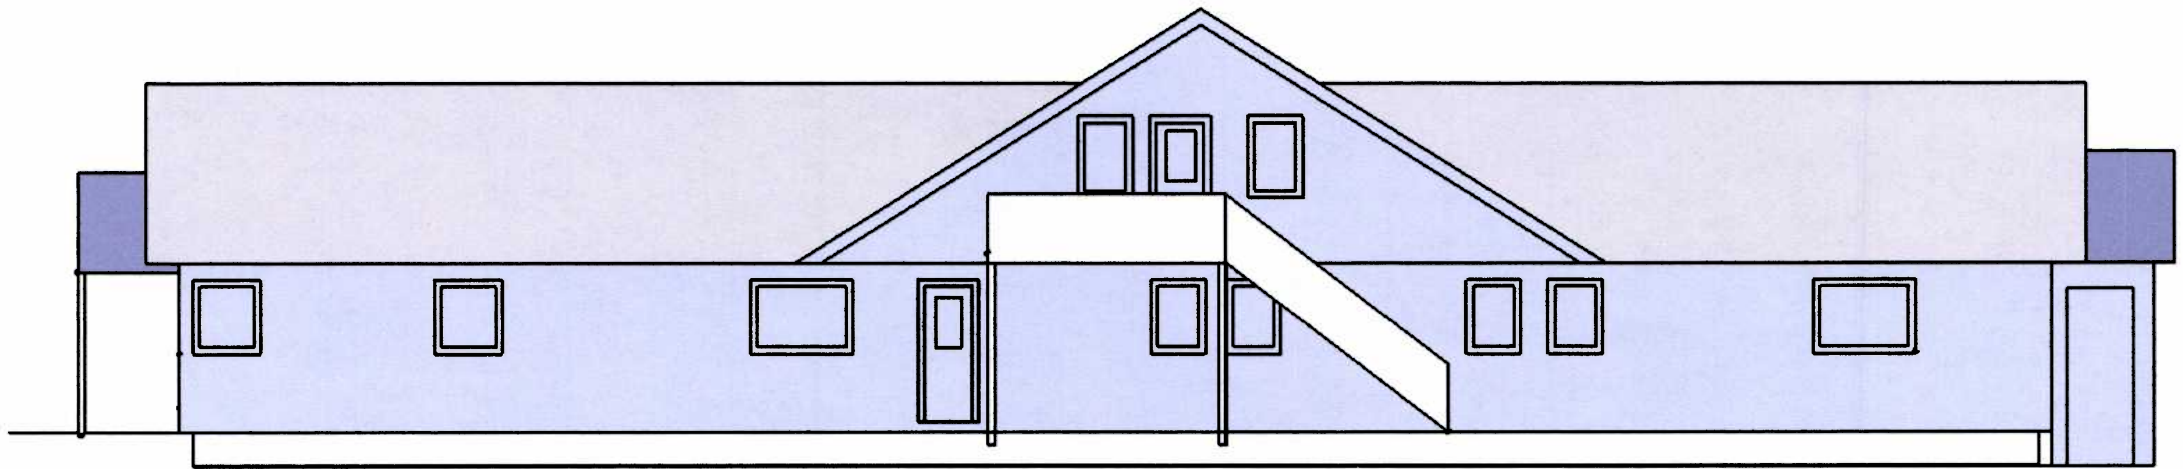


# Nord vest

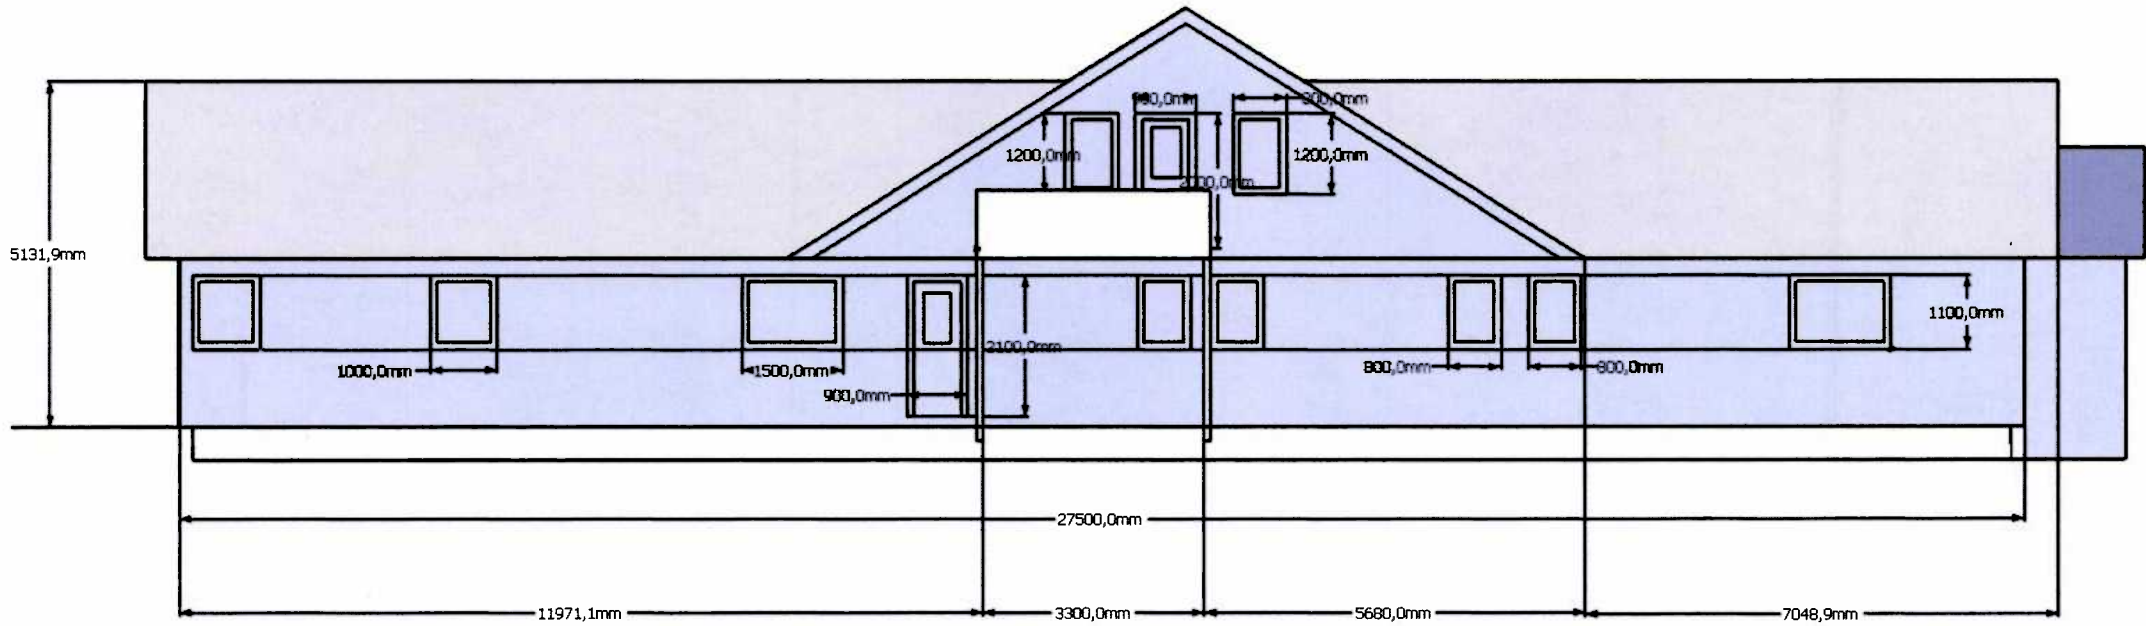







# Plan tegning 1etg

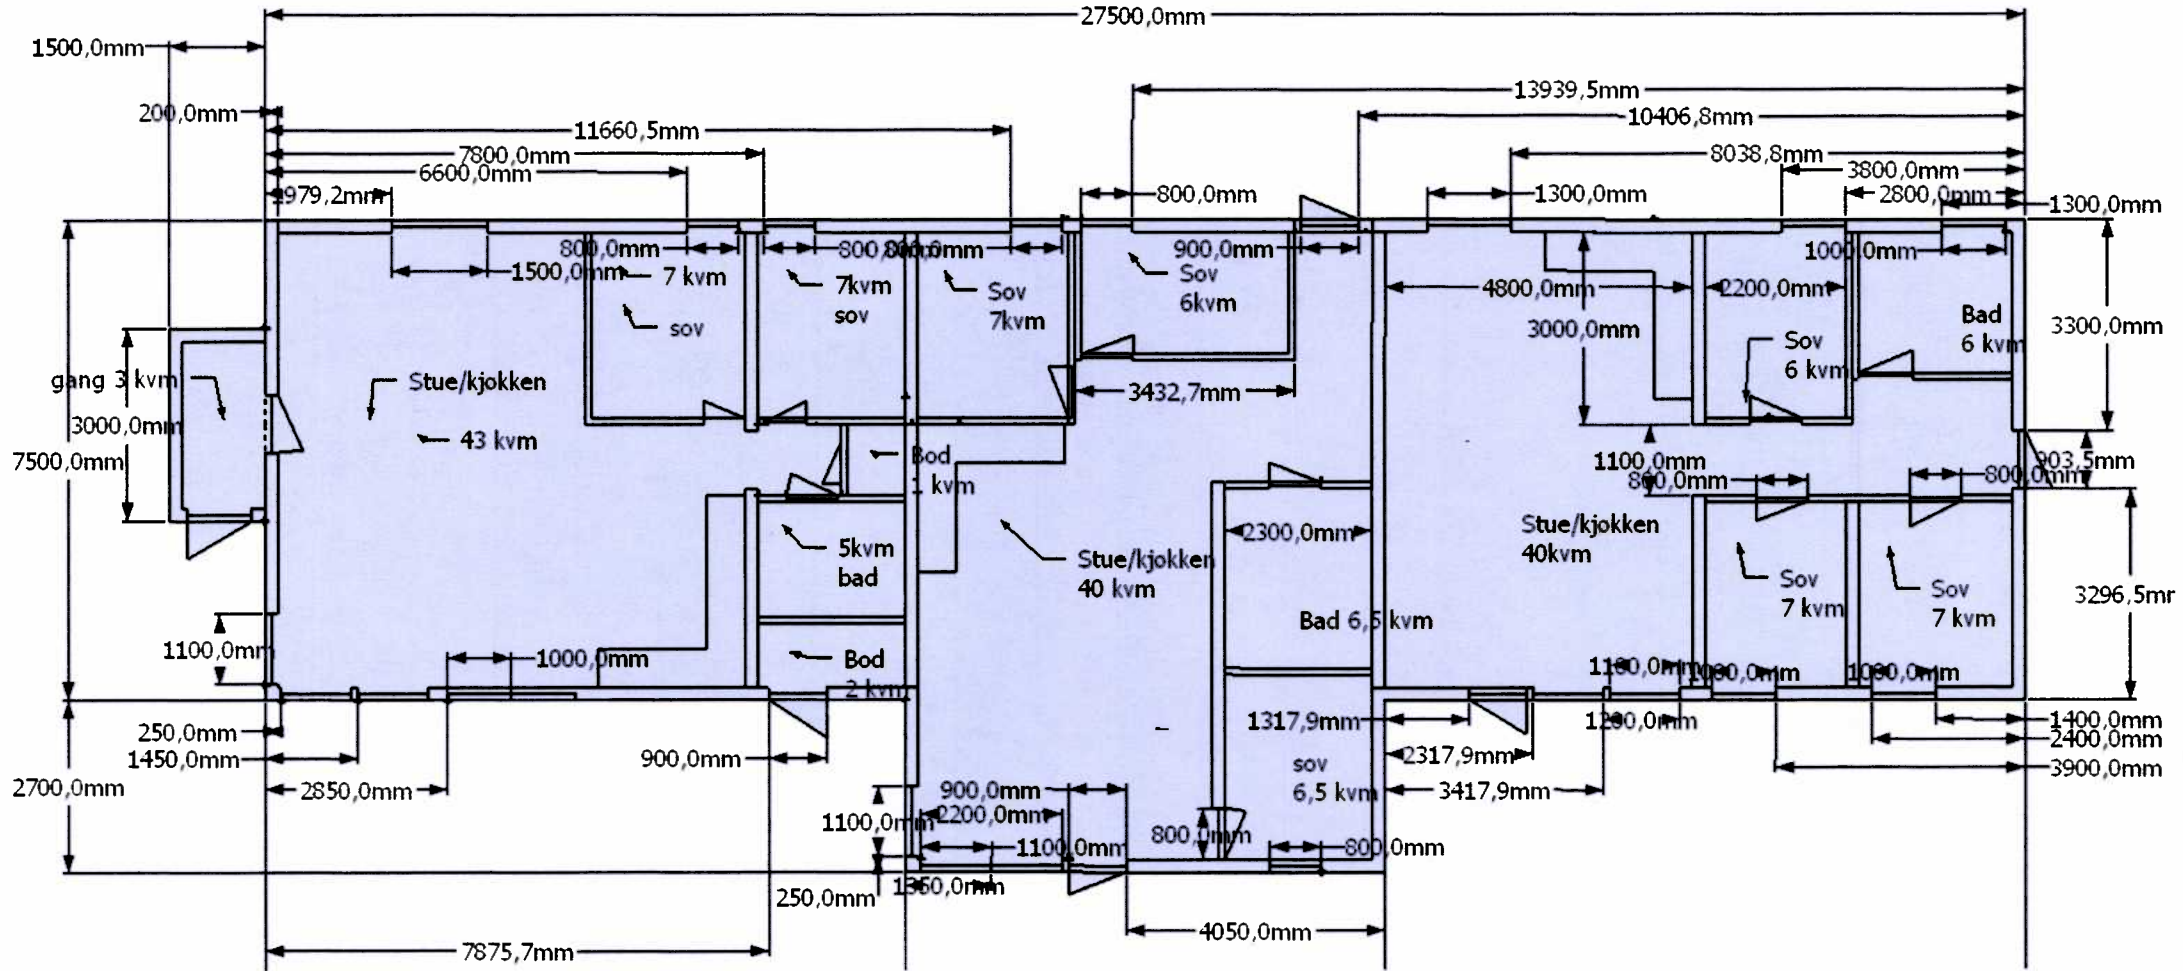

Plan tegning 2 etg

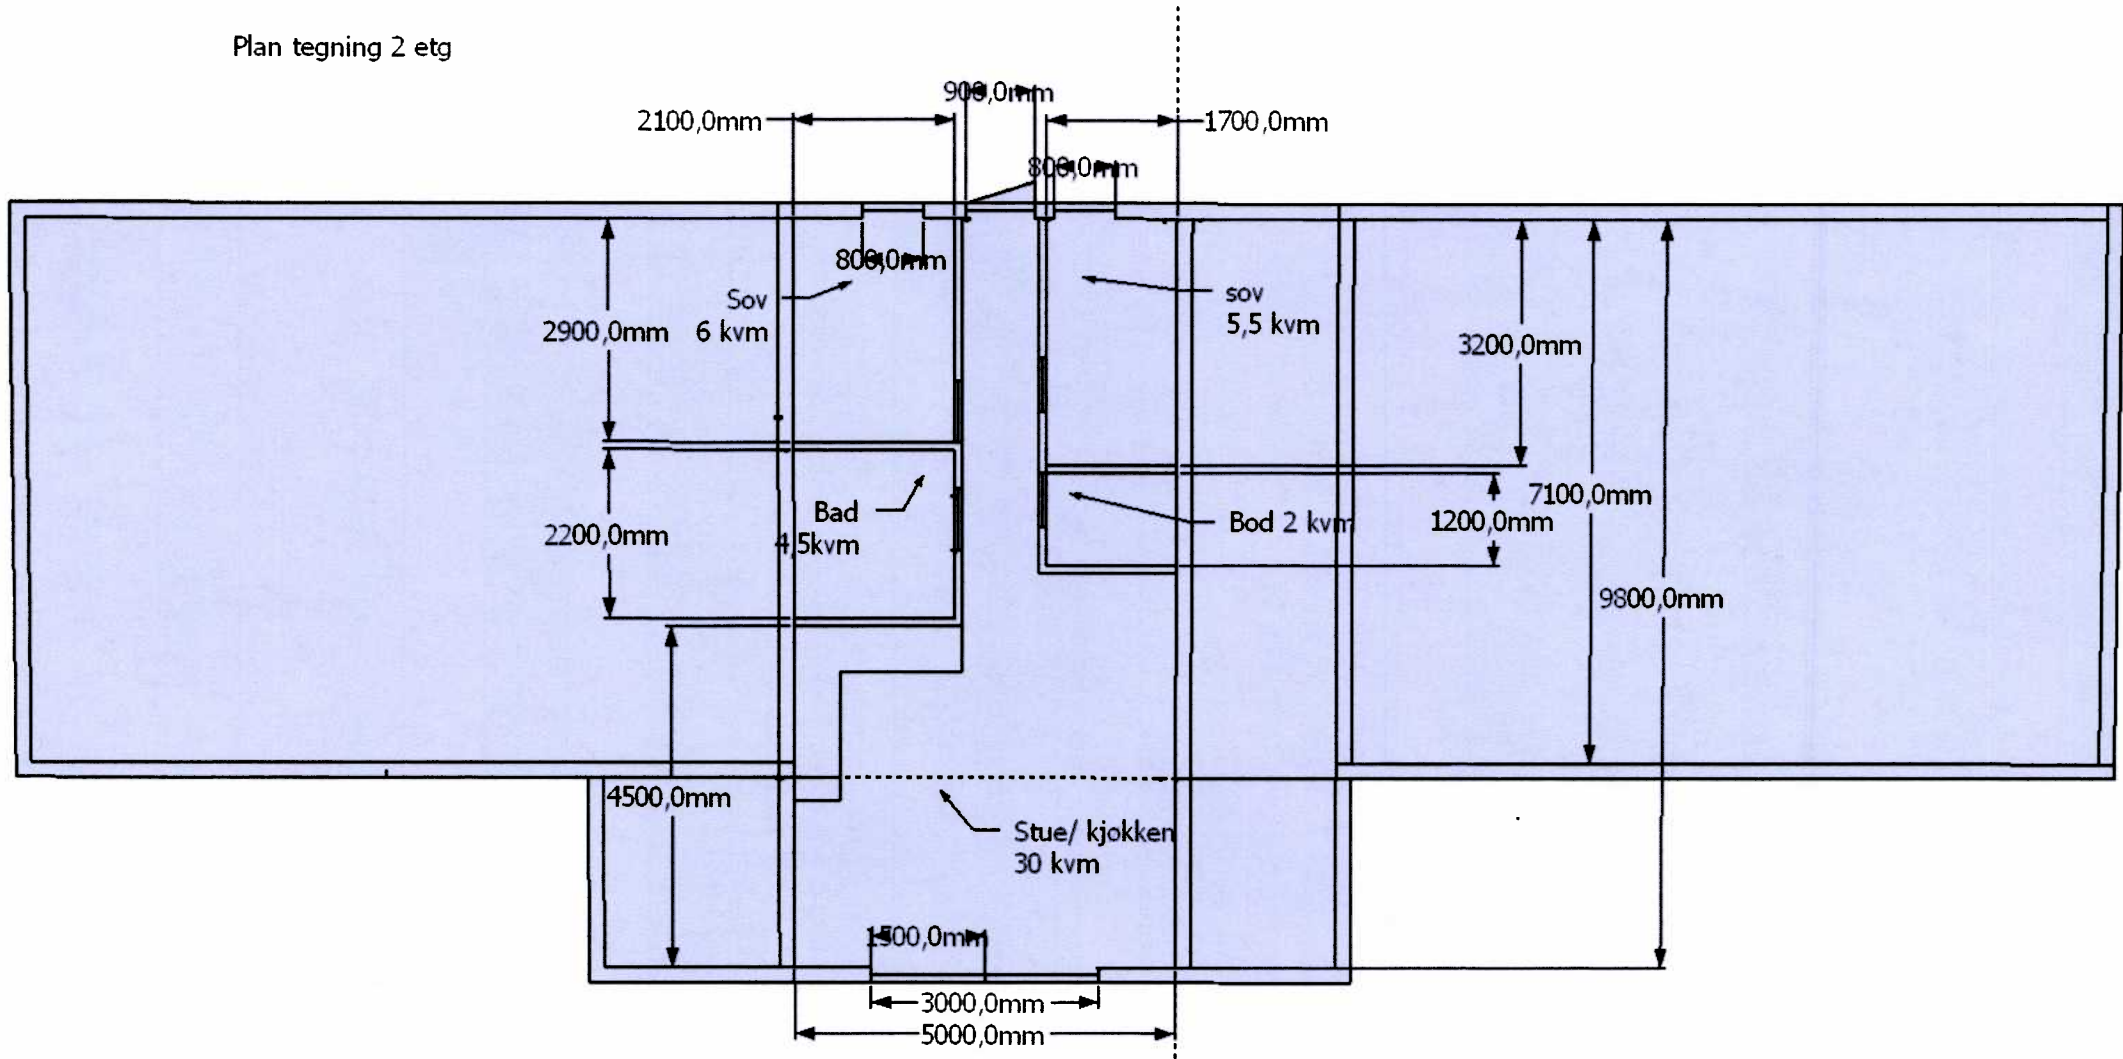


Nord Ost

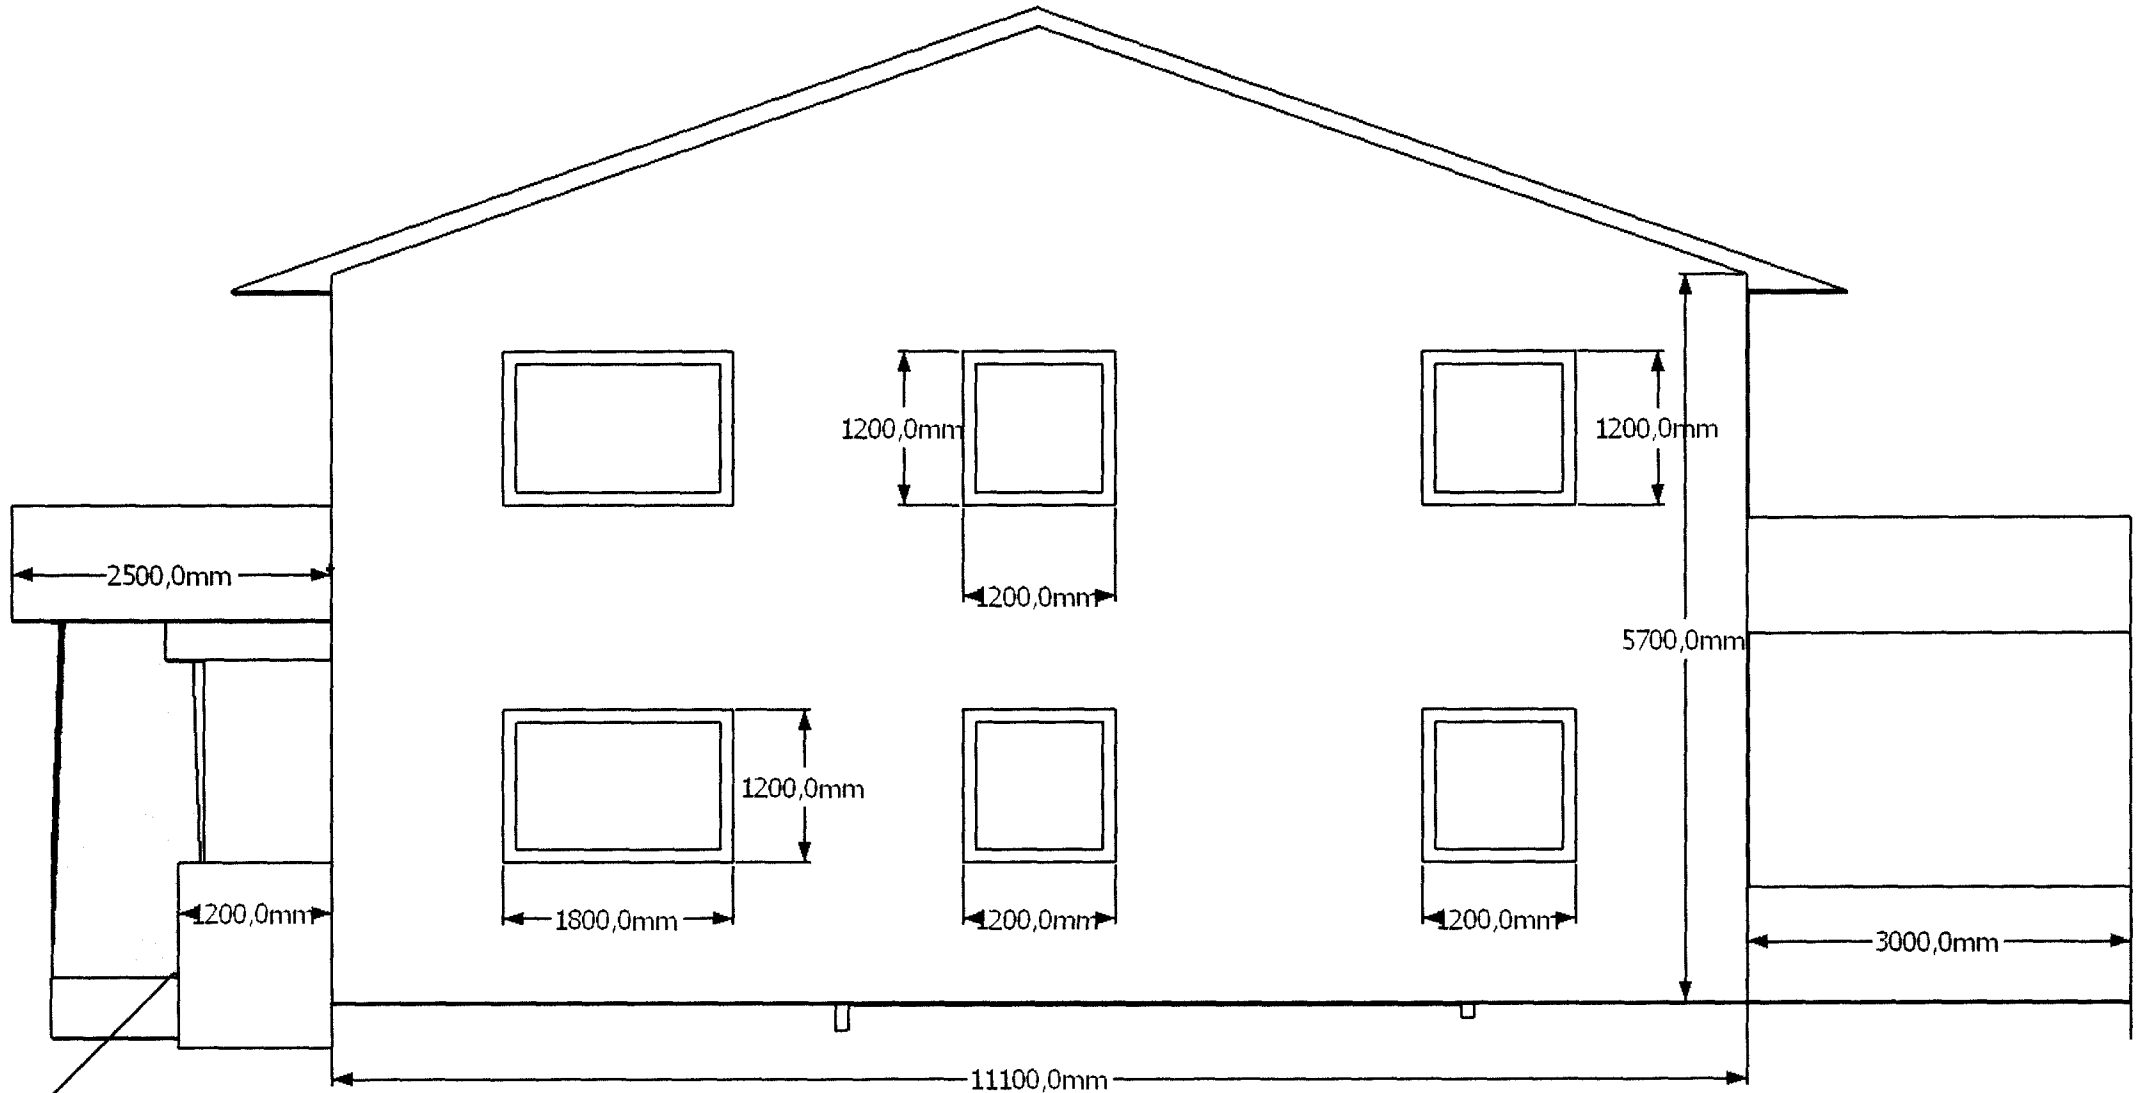





# Nord Vest

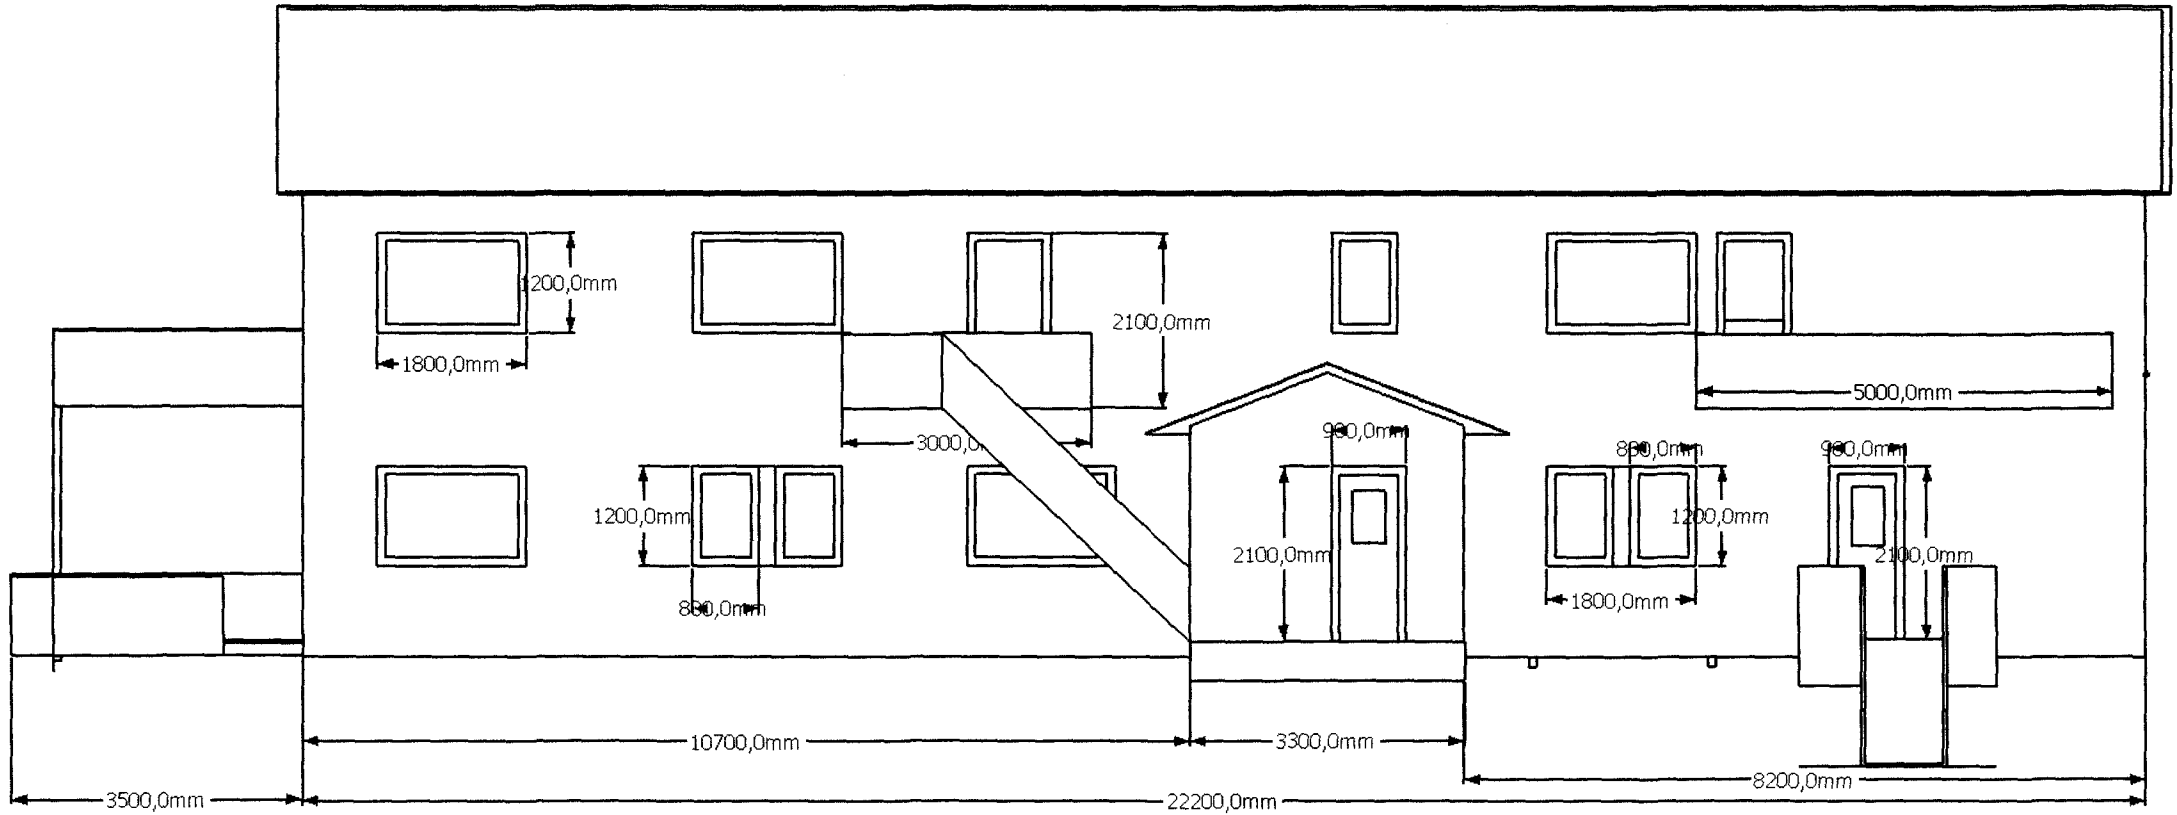

S0V 05f

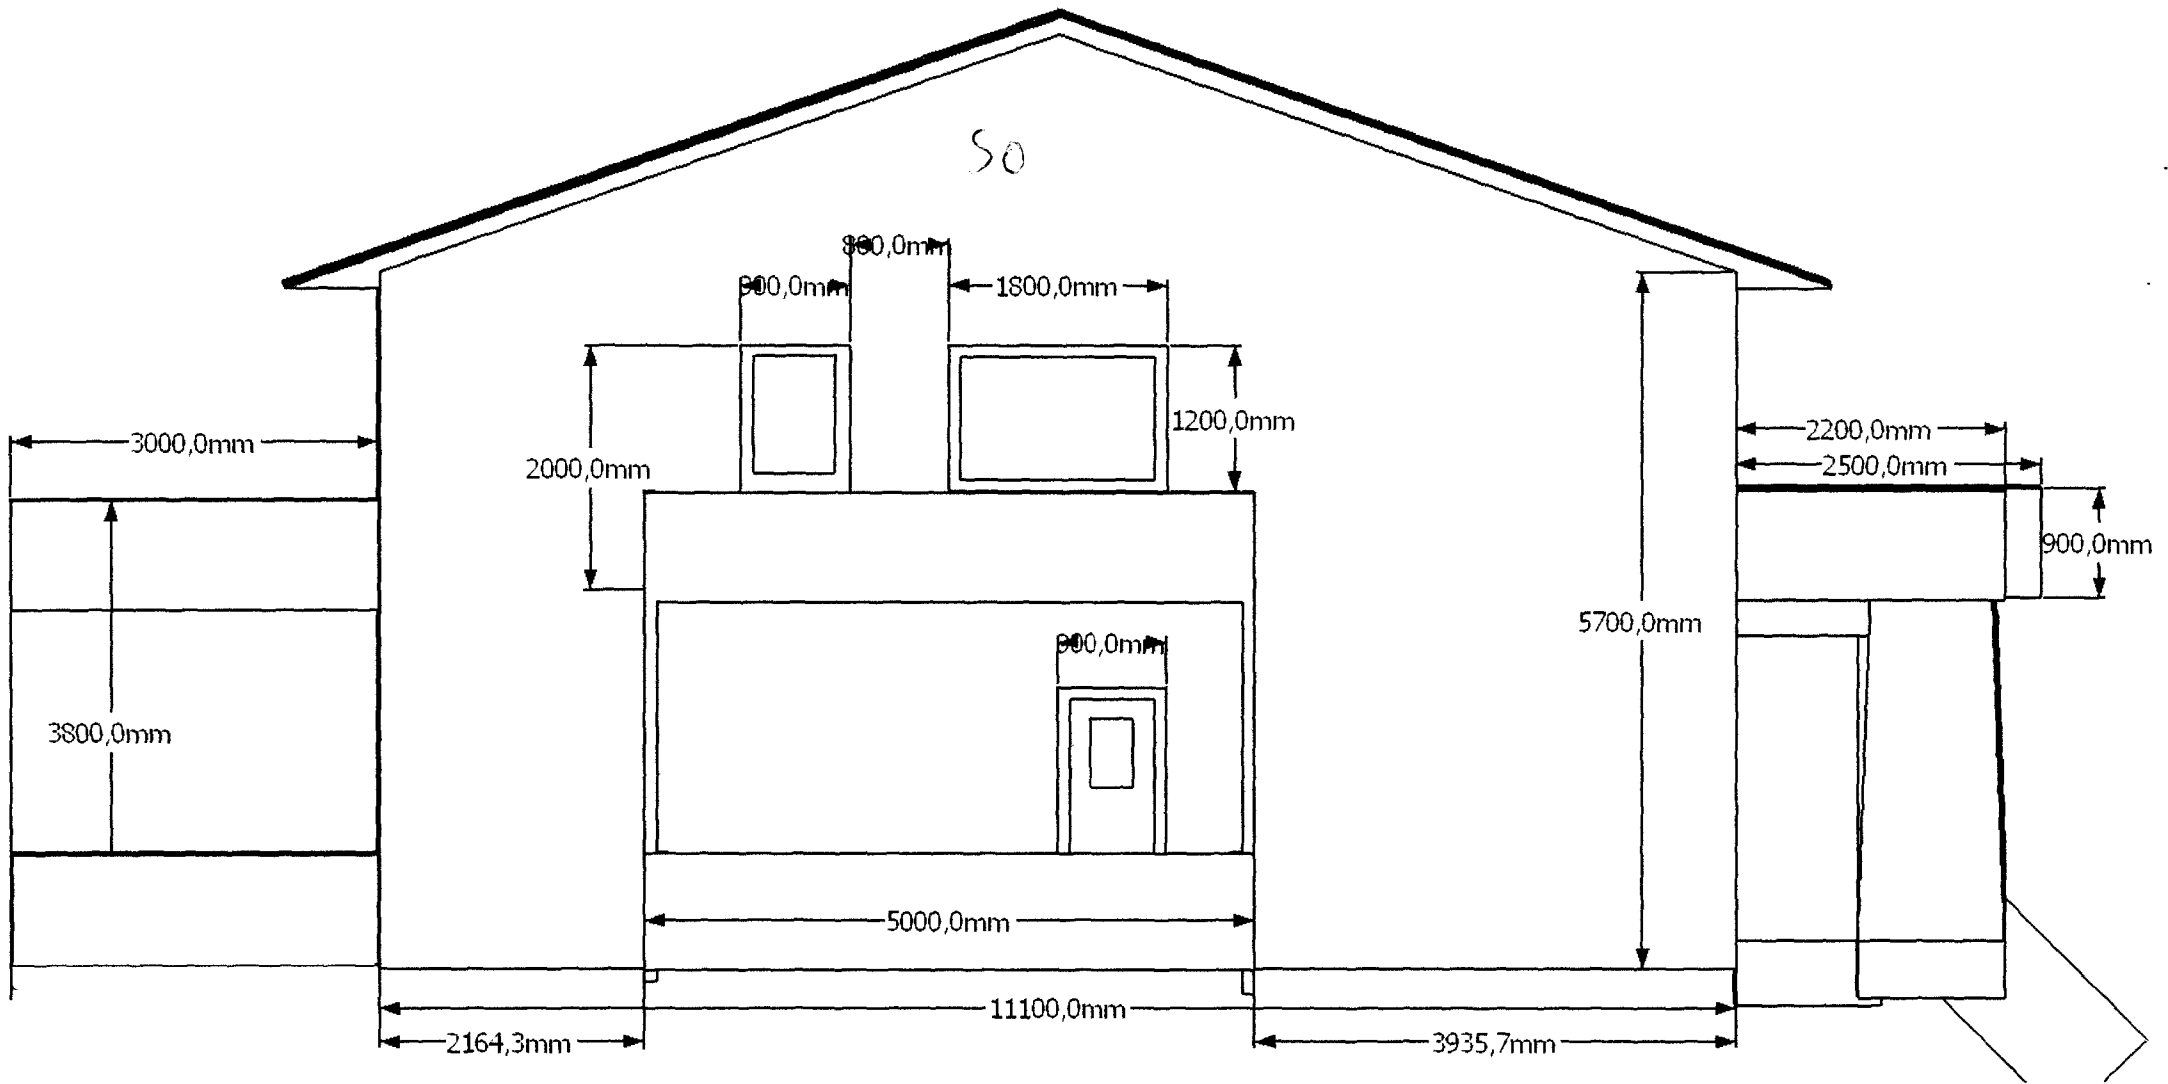

# Sar-Vest

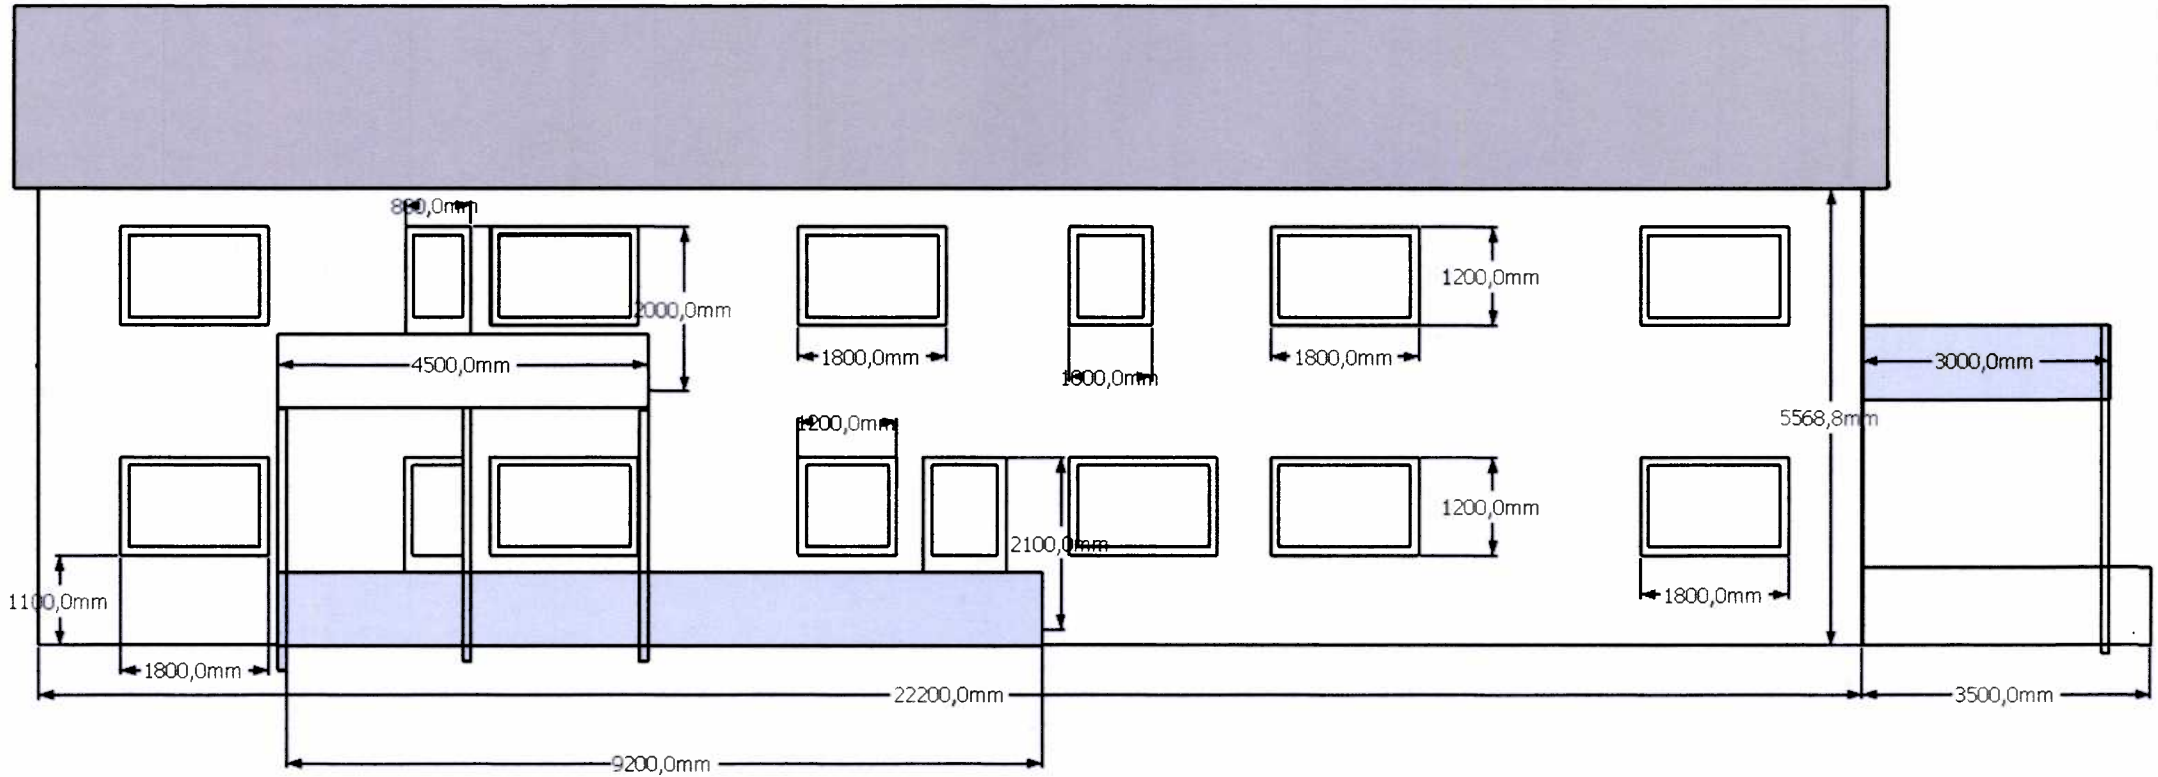

Sor vest med sokkel

