

BJUGN KOMMUNE

SITPLAN
GNR 20 Bnr 556



Målestokk
1:200


Det tas forbehold om at det kan forekomme feil på kartet, bla. gjelder dette eiendomsgrenser, ledninger/kabler, kummer m.m. som i forbindelse med prosjektering/anleggsarbeid må undersøkes nærmere.



Bjugn kommune

Lengdeprofil

Dato: 23.9.2013

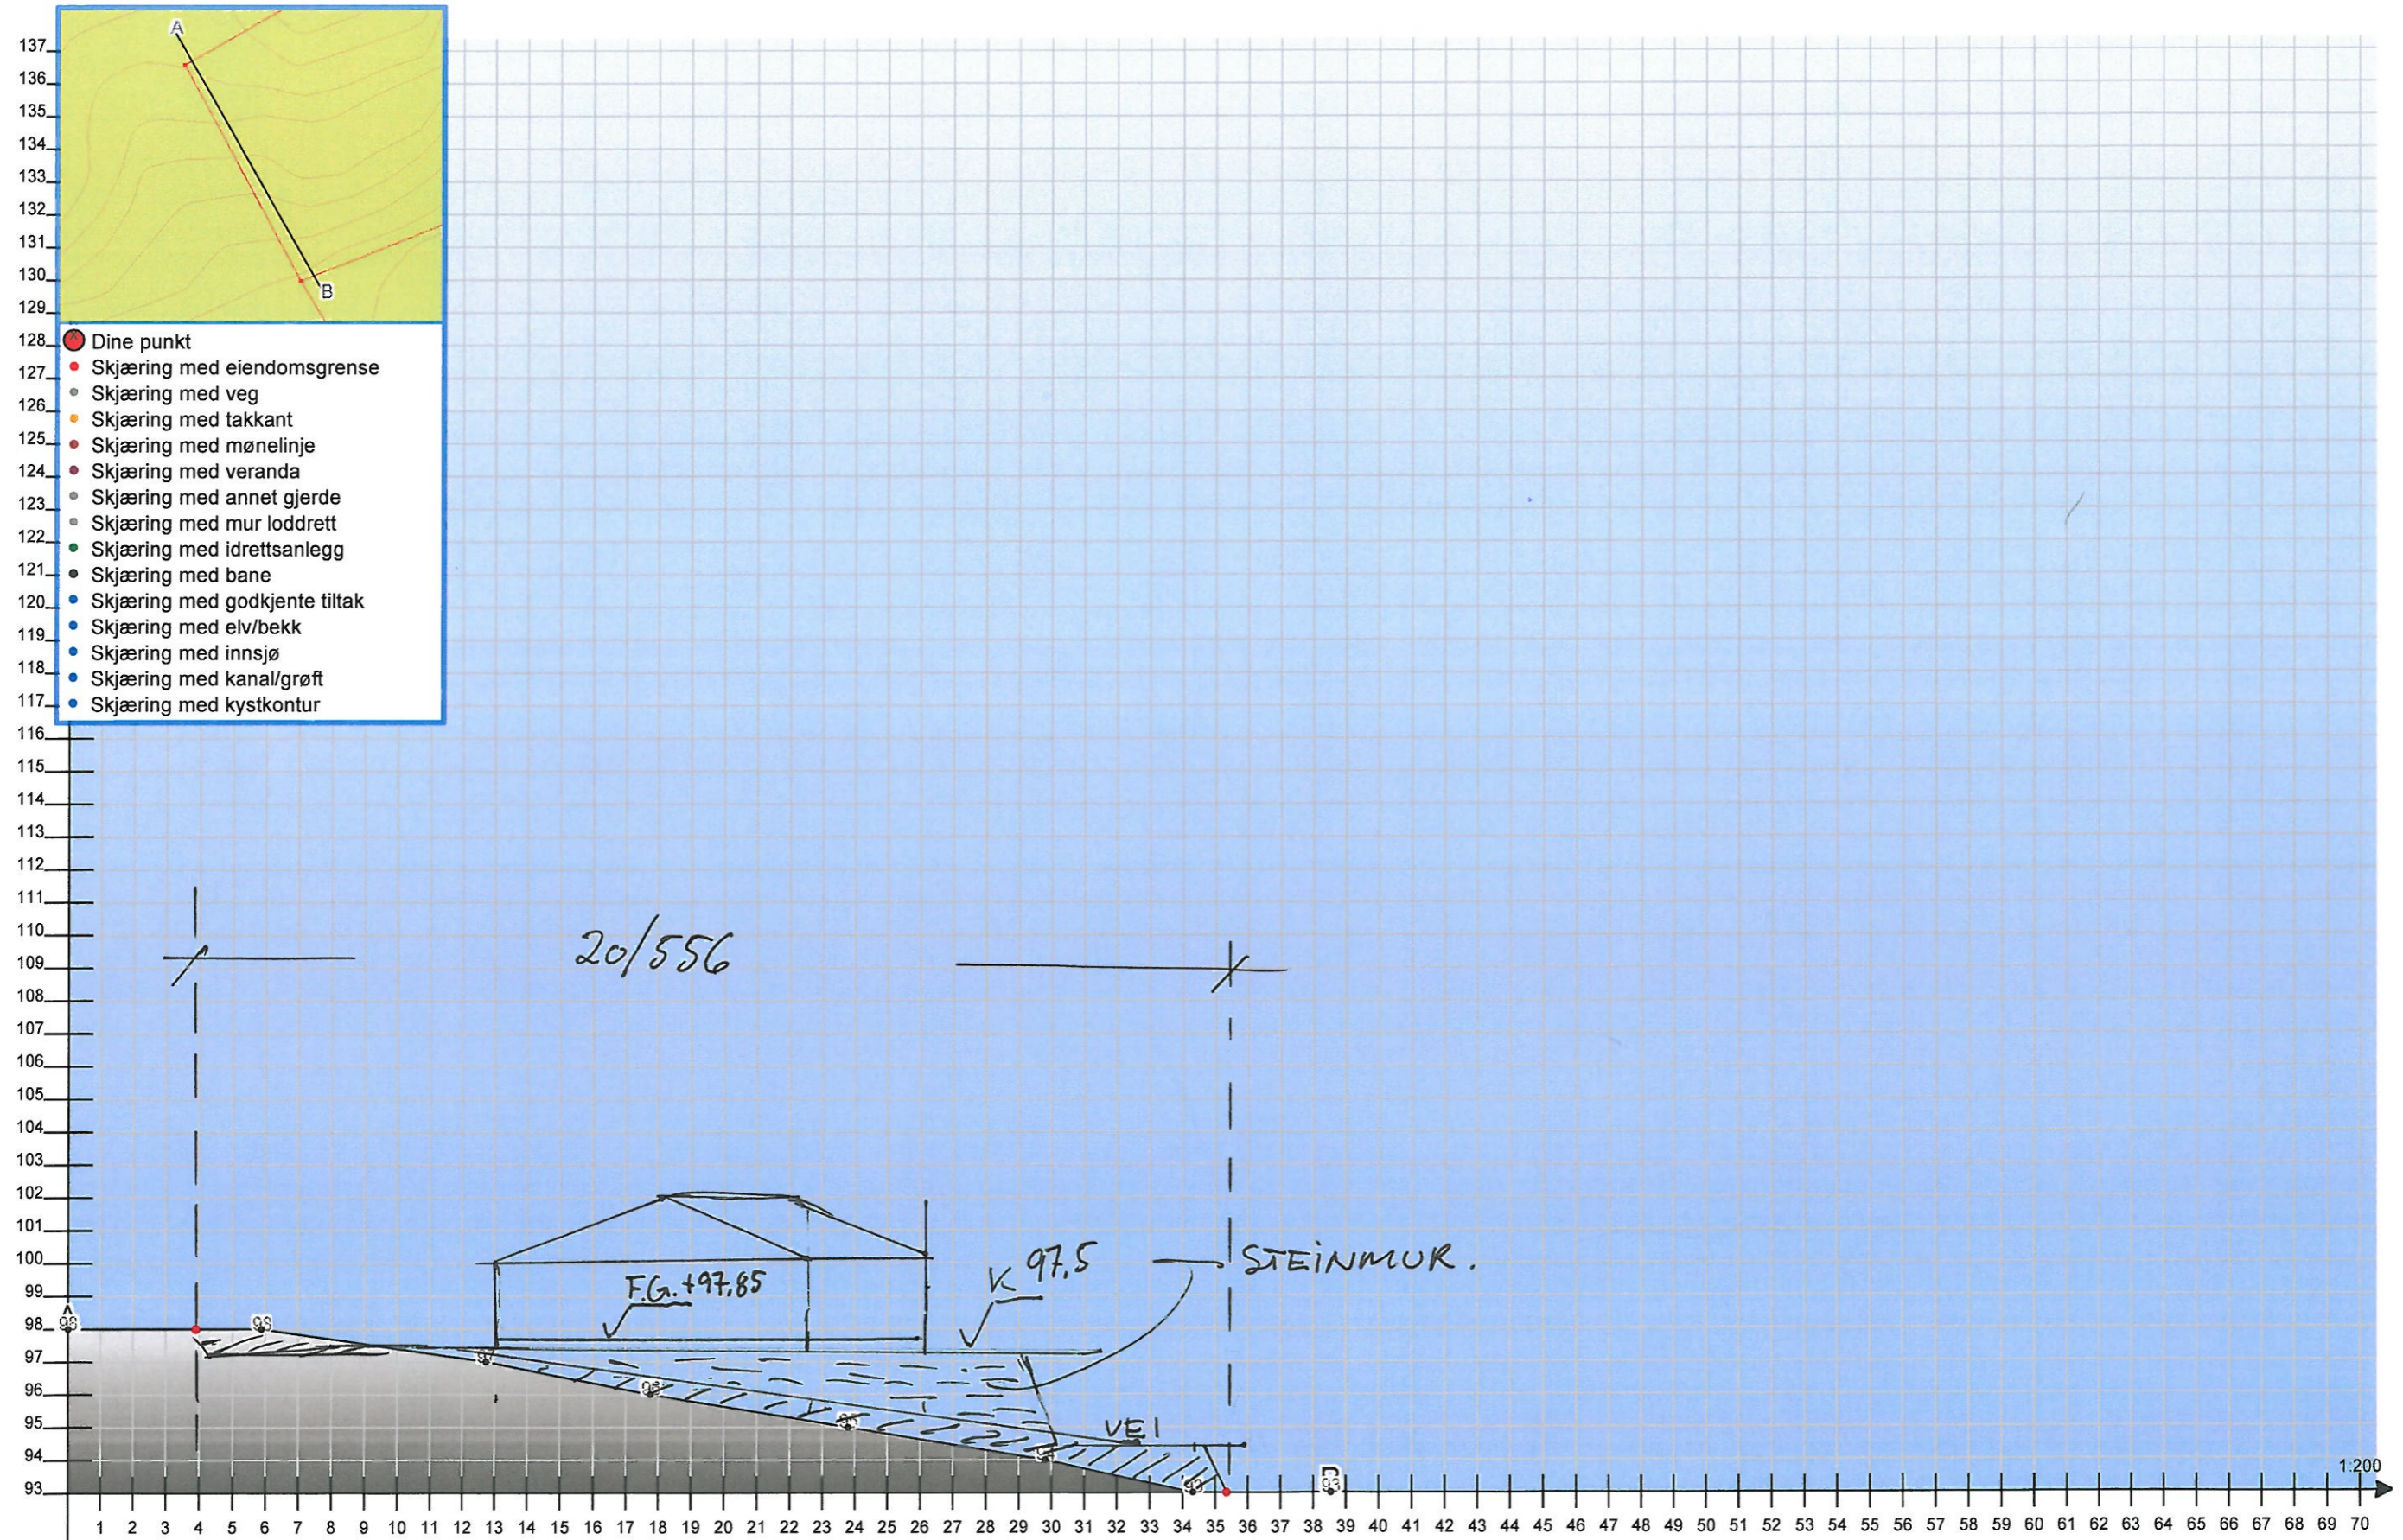




Bjugn kommune

Lengdeprofil

Dato: 23.9.2013

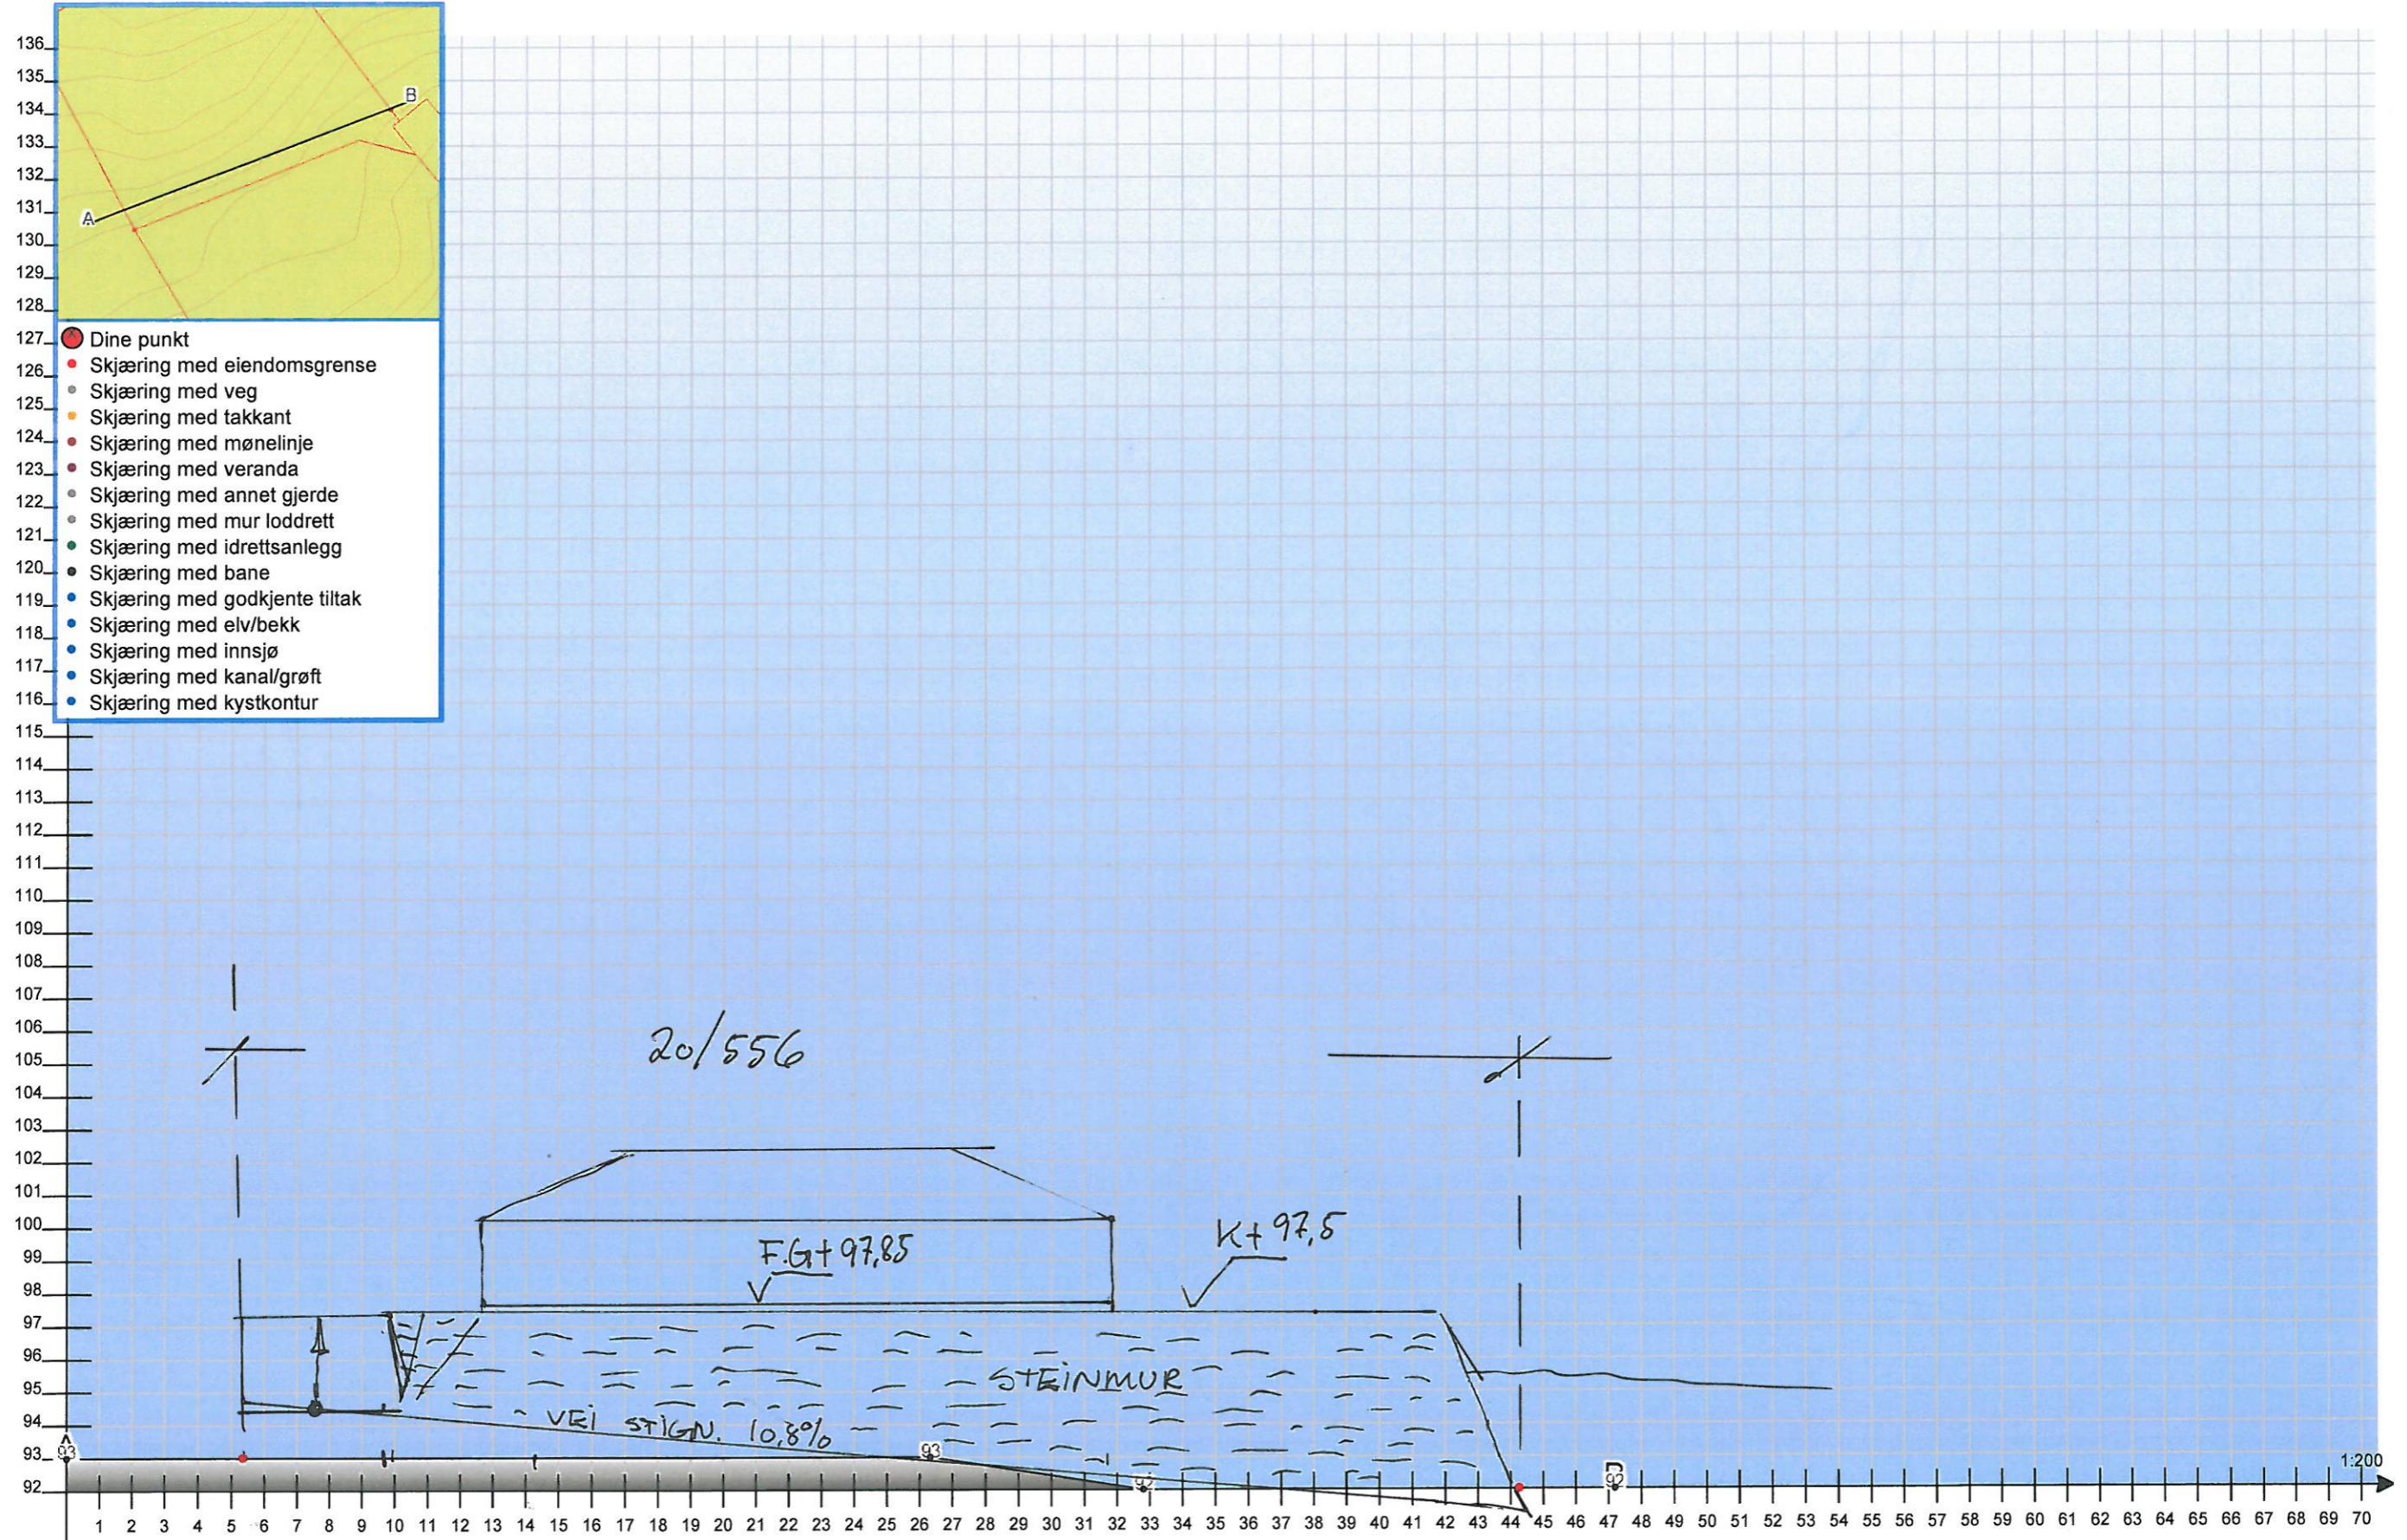



Bjugn kommune

Lengdeprofil

Dato: 23.9.2013

