



HOH.

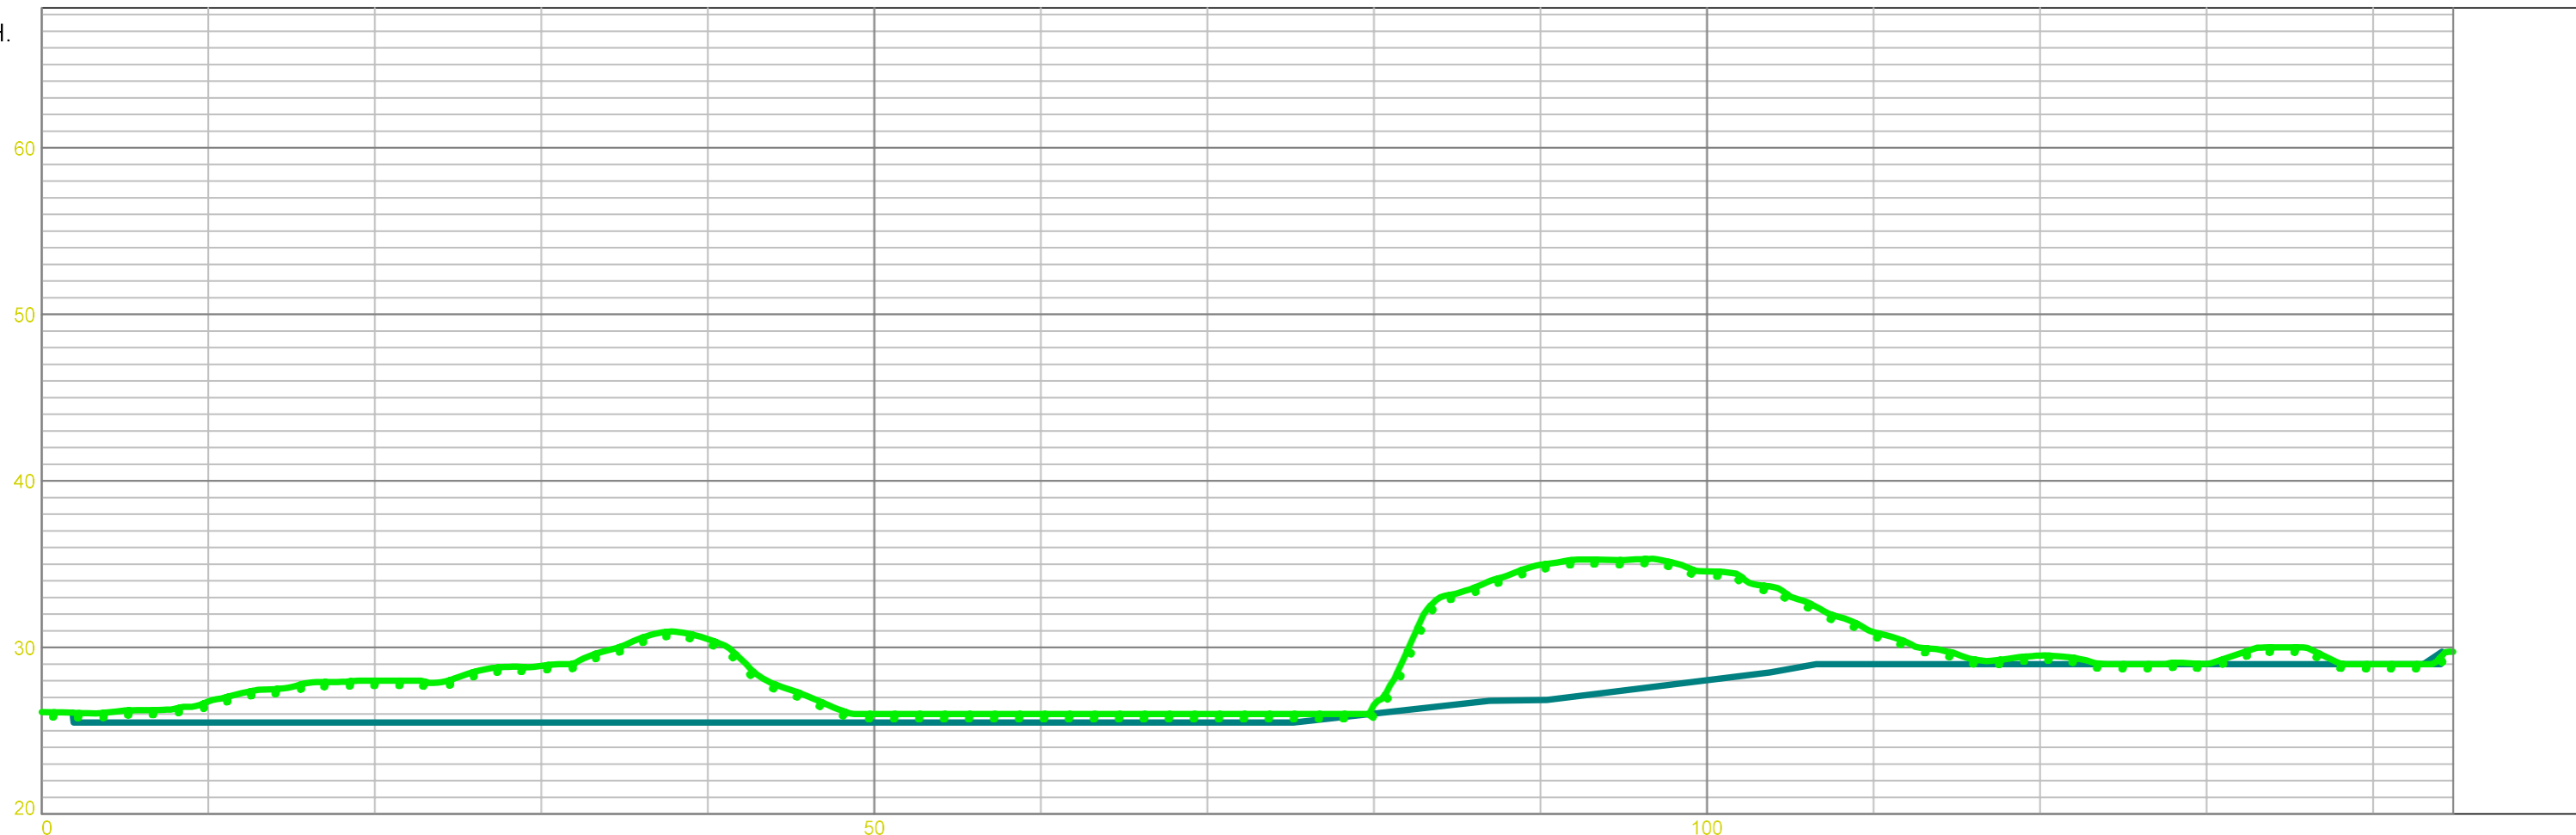

PROFIL NR.	000																
TOPP VOLL H.																	
TERRENG H.	26.11	26.76	28.00	28.90	30.51	26.00	26.00	26.00	26.00	26.56	34.97	34.57	30.92	29.51	29.02	29.00	29.75
HØYDE VOLL																	
BREDDEUTV.																	

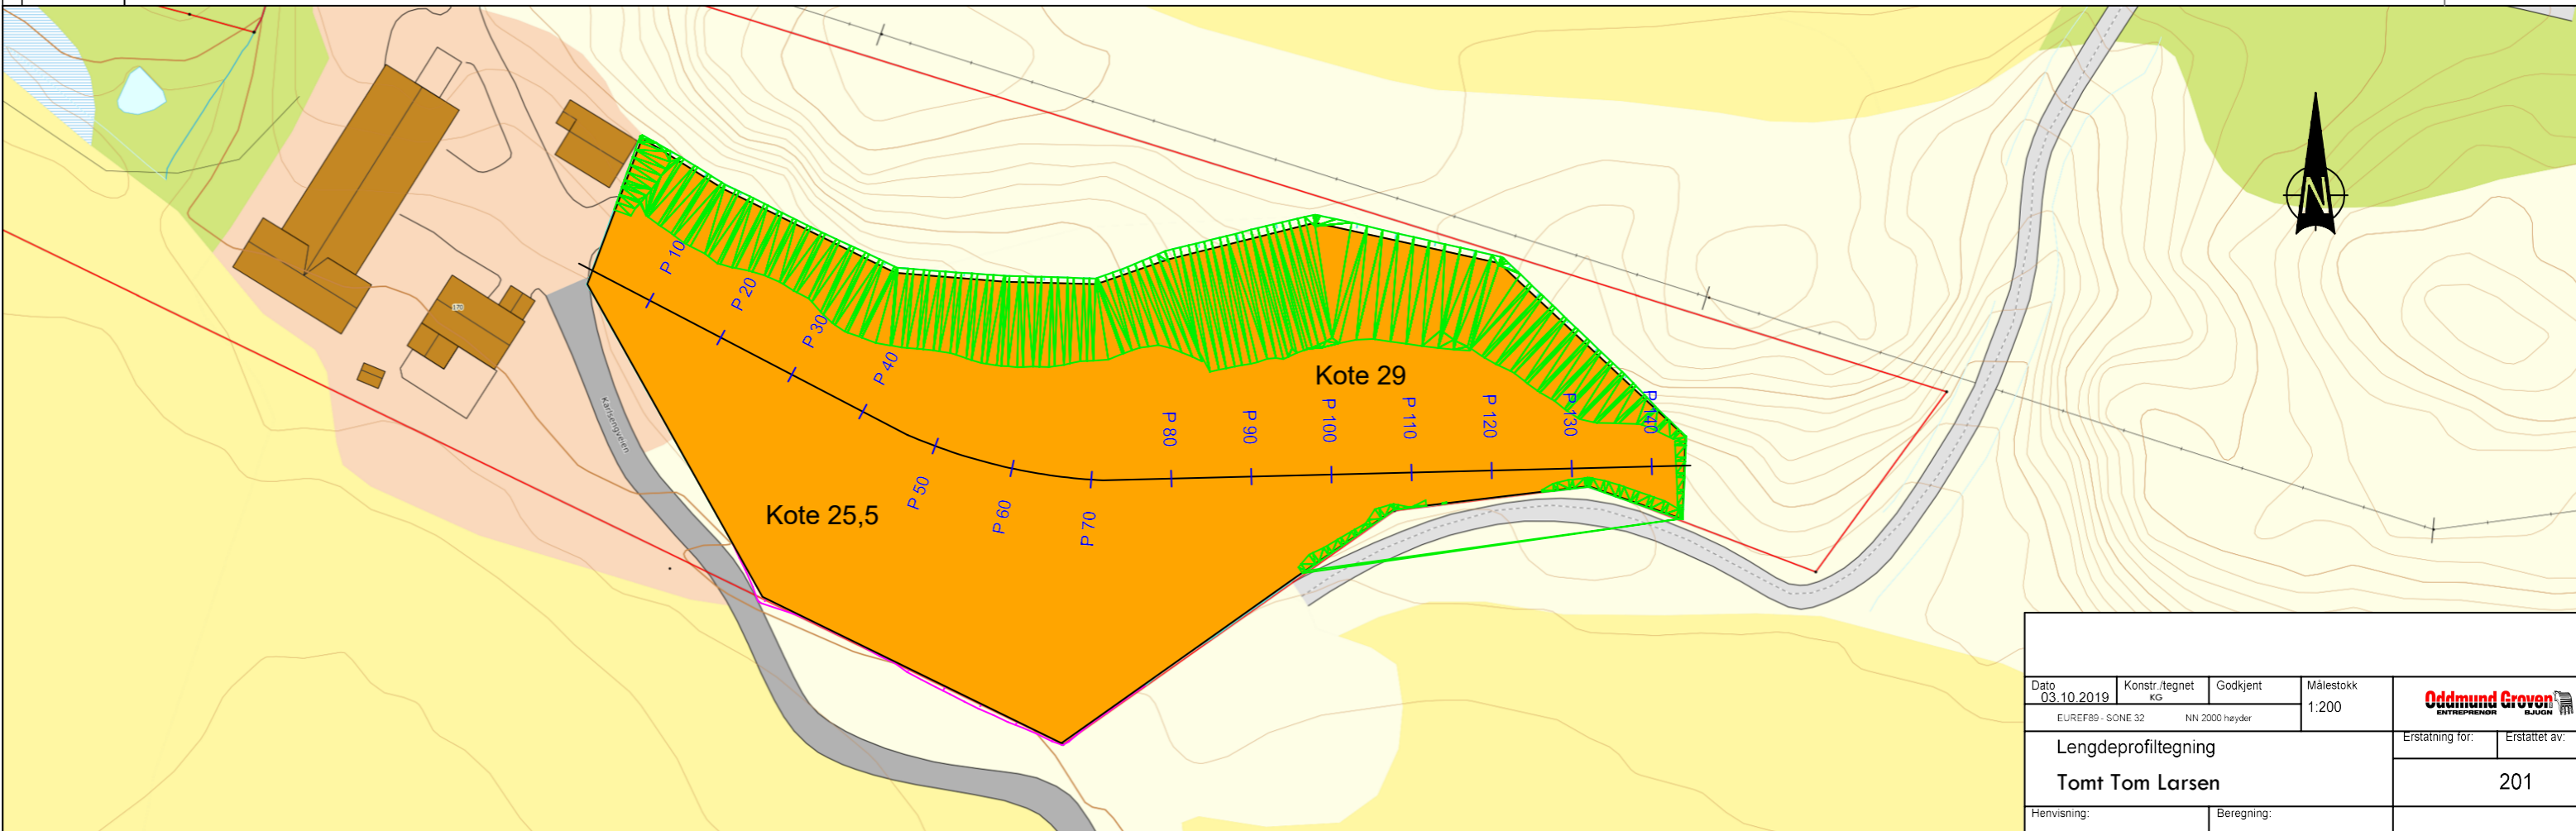

Dato	03.10.2019	Konstr./tegnet	KG	Godkjent	Målestokk	1:200	 Oddmund Groven ENTREPRENØR	
EUREF89 - SONE 32		NN 2000 høyder						
Lengdeprofiltegning							Erstatning for:	Erstattet av:
Tomt Tom Larsen							201	
Henvisning:				Beregning:				