

**For matrikkelenhet:**

Kommune: 5057 - ØRLAND
Gårdsnummer: 31
Bruksnummer: 11

Utskriftsdato/klokkeslett: 08.01.2020 kl. 10:23
Produsert av: Geir Øyvind Hassel
Attestert av: Ørland kommune

Orientering om matrikkelbrev

Matrikkelbrevet er hjemlet i «Lov om eigedsregistrering» (matrikkelova) av 17. juni 2005. Etter definisjonen i matrikkelovens § 3 d) er matrikkelbrevet en attestert utskrift av matrikkelen som viser alle registrerte opplysninger om en matrikkelenhet ved oppgitt dato.

Om fullstendighet og nøyaktighet i matrikkelbrevet

Matrikkelen ble etablert ved konvertering av data fra tidligere registre. Det kan variere hvor gode disse dataene er med hensyn på fullstendighet og nøyaktighet. I enkelte tilfeller kan grensepunkt og grenselinjer mangle helt eller delvis eller være feil registrert. Det kan også være feil og mangler ved registrert bygnings- og adresseinformasjon. Fullstendighet og stedfestingsnøyaktighet er generelt bedre innenfor enn utenfor tettbygd strøk. Vær oppmerksom på at for mange matrikkelenheter og bygg hefter usikkerhet ved arealet som oppgis.

For utfyllende informasjon: www.kartverket.no/matrikkelbrev

Matrikkelenhet

Matrikkelenhetstype: Grunneiendom
Bruksnavn:
Etableringsdato: 12.12.2019
Skyld: 0
Er tinglyst: Ja
Har festegrunner: Nei
Er seksjonert: Nei

Arealrapport

Tekst	Areal (m2)	Kommentar
Beregna areal for 31 / 11	4 500,3	

Eierforhold

Tinglyste eierforhold


Rolle	Status	Føds.d./org.nr	Navn	Bruksenhet	Adresse	Andel
Hjemmelshaver		993868078	REITAN NÆRINGSPARK AS		Karlestrand Gård 7160 BJUGN	1 / 1

Forretninger

Forretningstype	Årsak til feilretting	Tinglysingsstatus	Tinglysingsstatusdato	Forretningsdato	Matrikkelføringsdato	Signatur
Omnummerering		Tinglyst	01.01.2020	01.01.2020	01.01.2020	smatmynd
			Omnummerert til:	5057 - 31/11		
			Omnummerert fra:	5017 - 31/11		
Oppmålingsforretning		Tinglyst	12.12.2019	06.12.2019	06.12.2019	1627hag
			Rolle	Matrikkelenhet	Arealendring	
			Avgiver	5017 - 31/6	-4 500,1	
			Mottaker	5017 - 31/11	4 500,3	


Oversiktskart for 31 / 11

Målestokk 1:2 000
EUREF89 UTM Sone 32

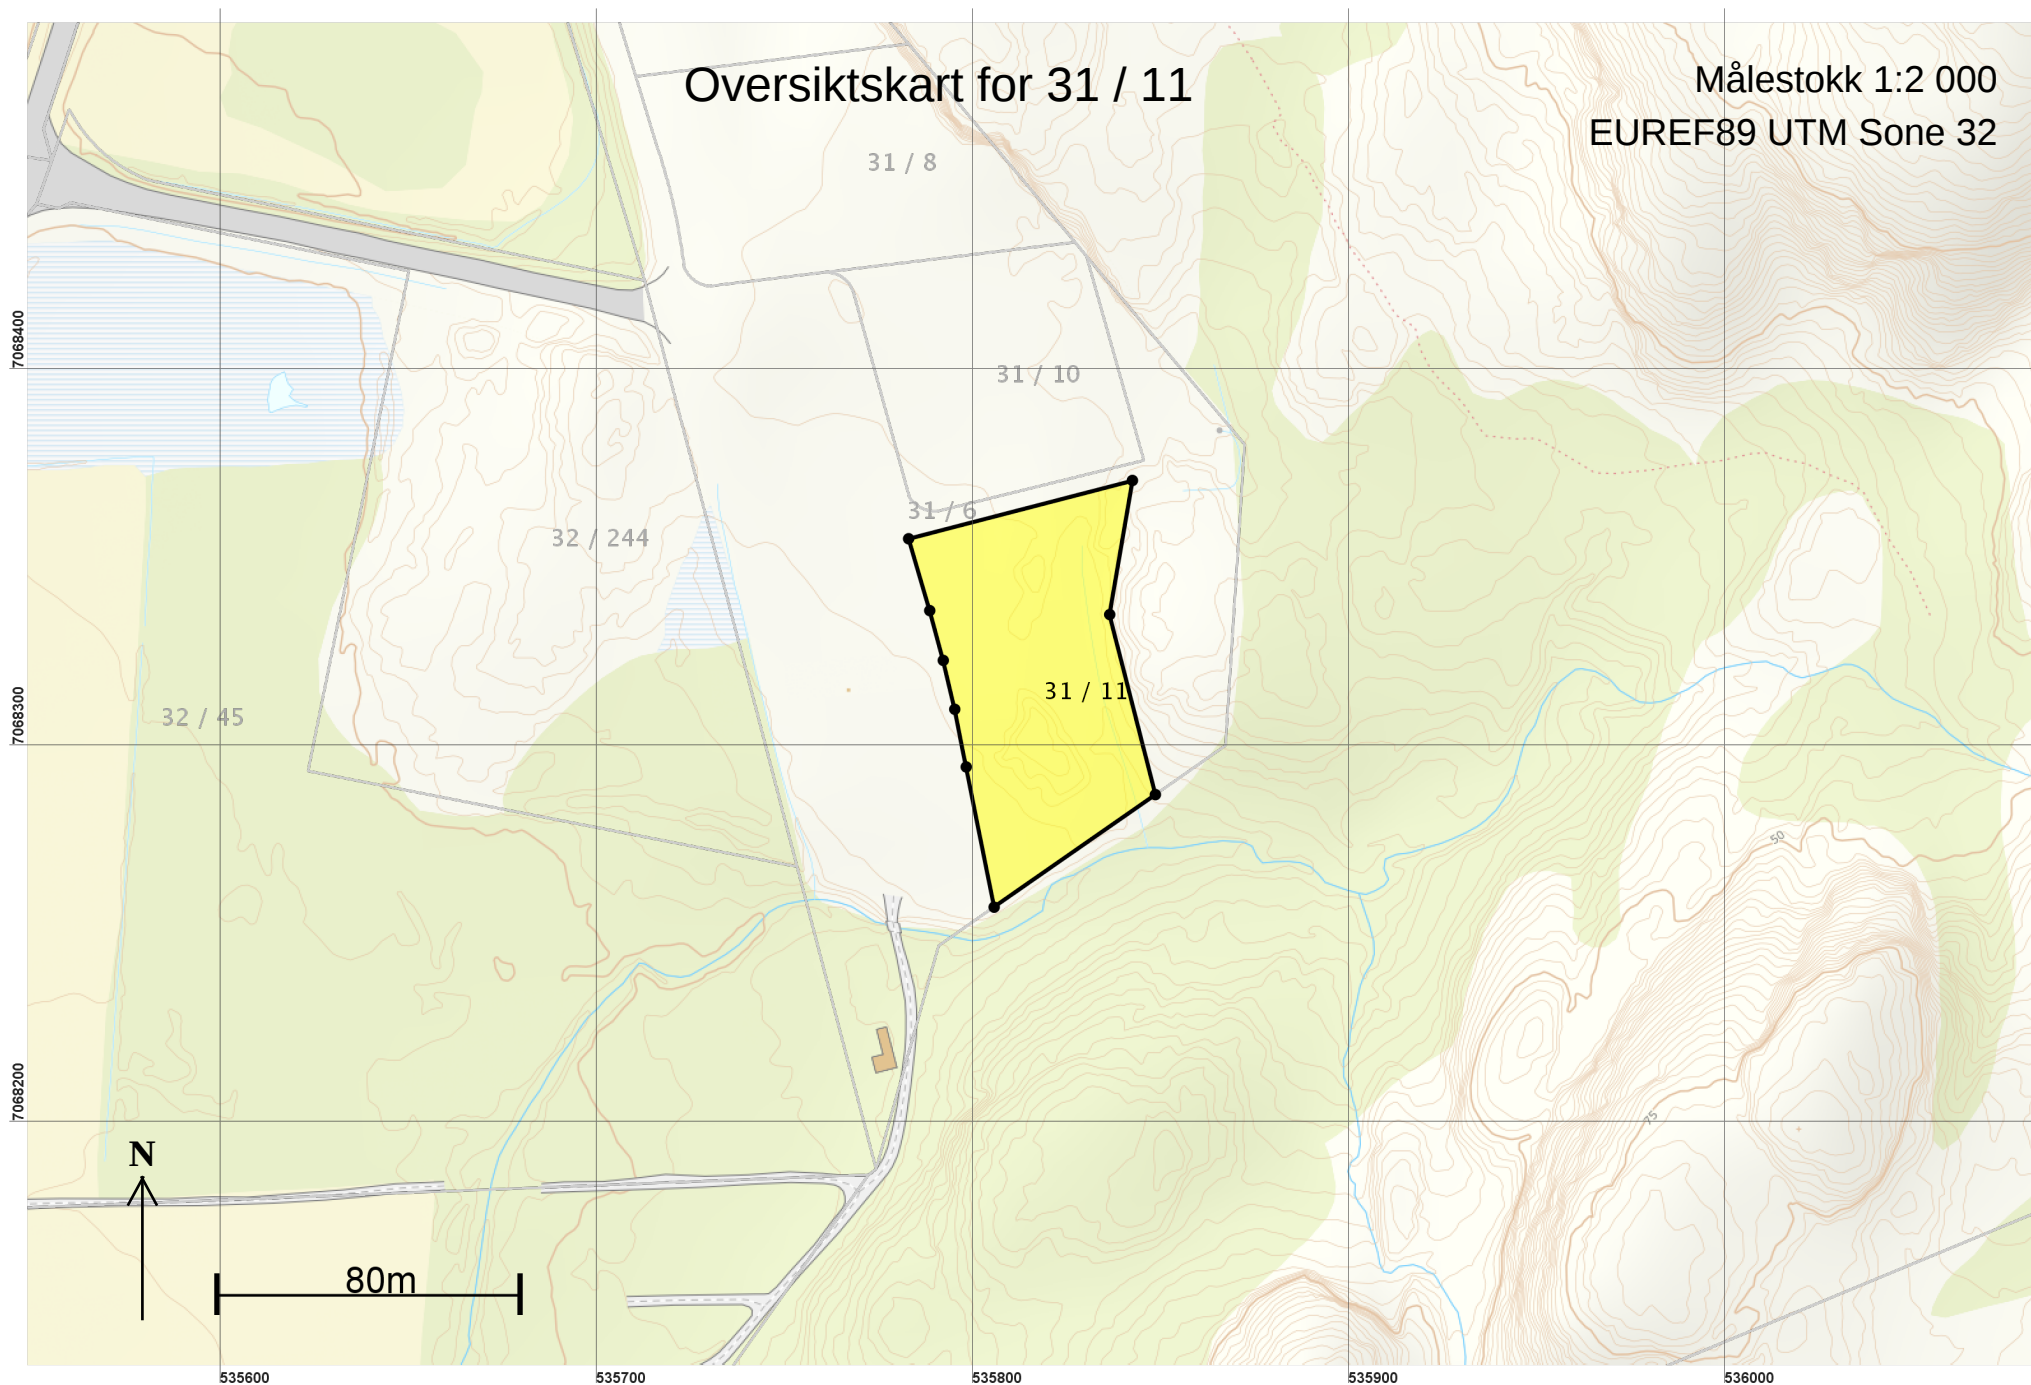

Teig 1 (Hovedteig)
31 / 11

Målestokk 1:1 000
EUREF89 UTM Sone 32

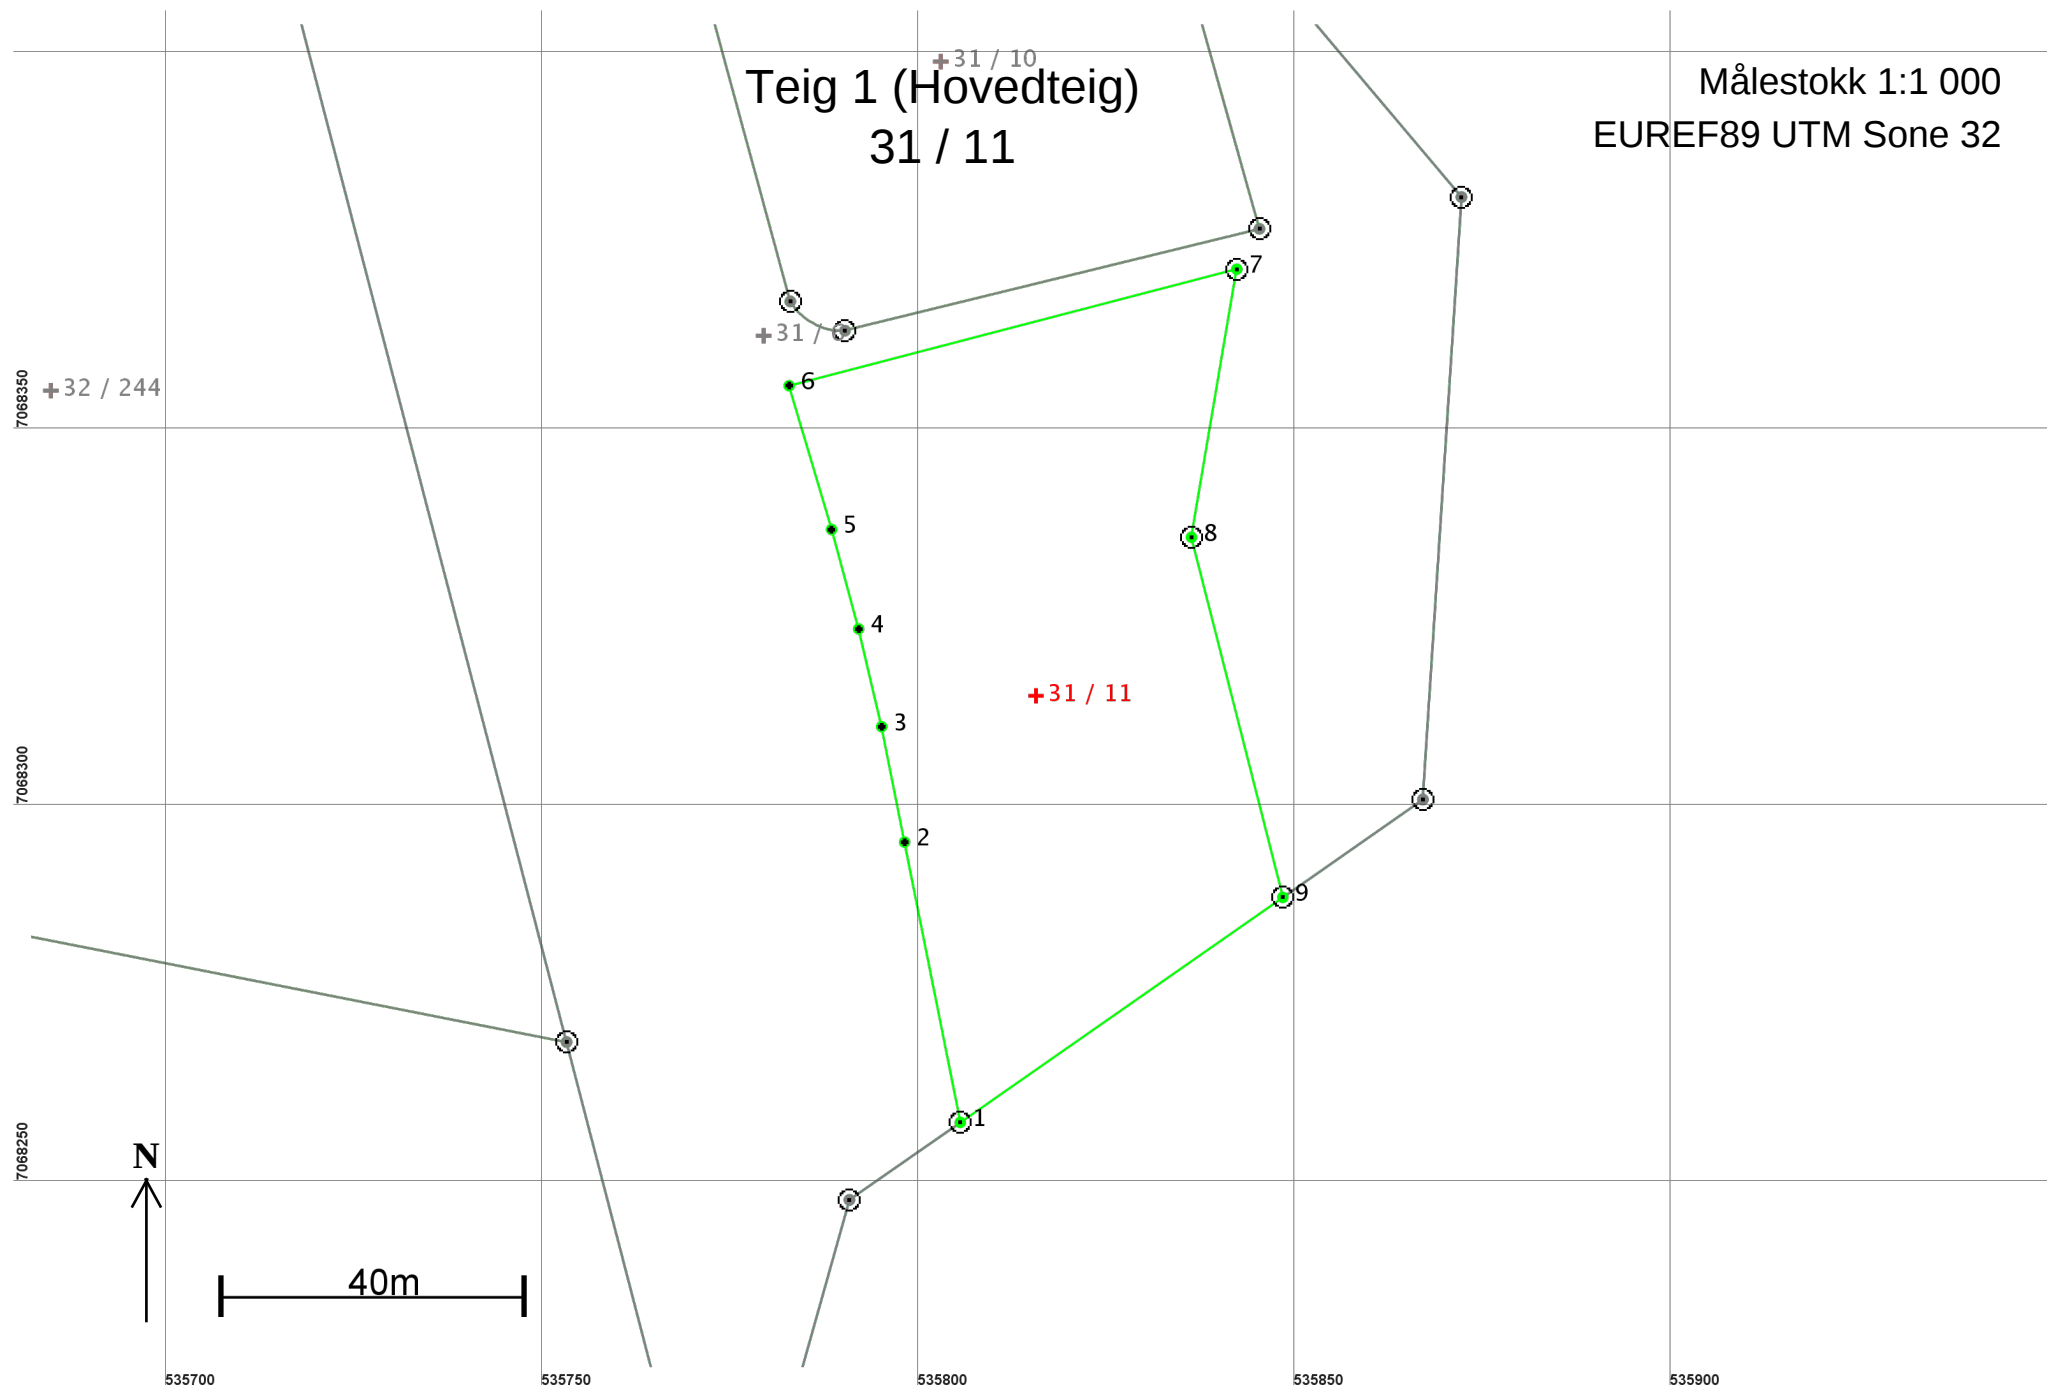

Areal og koordinater

Areal: 4 500,3

Arealmerknad:

Representasjonspunkt: Koordinatsystem: EUREF89 UTM Sone 32

Nord: 7068315

Øst: 535816

Grensepunkt / Grenselinje

Ytre avgrensing

Løpenr	Nord	Øst	Grensemerke nedsatt i / Lengde	Grensepunkttype / Hjelpelinjetype	Målemetode	Nøyaktighet	Radius
1	7068258,63	535805,52	Jord 37,95	Offentlig godkjent grensemerke Ikke hjelpelinje	96 GPS kinematisk (Real time kinematic)	10	
2	7068295,85	535798,12	Ikke spesifisert 15,62	Umerket Ikke hjelpelinje	96 GPS kinematisk (Real time kinematic)	10	
3	7068311,17	535795,07	Ikke spesifisert 13,33	Umerket Ikke hjelpelinje	96 GPS kinematisk (Real time kinematic)	10	
4	7068324,14	535792,02	Ikke spesifisert 13,69	Umerket Ikke hjelpelinje	96 GPS kinematisk (Real time kinematic)	10	
5	7068337,35	535788,43	Ikke spesifisert 19,89	Umerket Ikke hjelpelinje	96 GPS kinematisk (Real time kinematic)	10	
6	7068356,42	535782,80	Ikke spesifisert 61,42	Umerket Ikke hjelpelinje	96 GPS kinematisk (Real time kinematic)	10	
7	7068371,90	535842,24	Jord 36,09	Offentlig godkjent grensemerke Ikke hjelpelinje	96 GPS kinematisk (Real time kinematic)	10	
8	7068336,31	535836,22	Jord 49,32	Offentlig godkjent grensemerke Ikke hjelpelinje	96 GPS kinematisk (Real time kinematic)	10	
9	7068288,51	535848,35	Jord 52,22	Offentlig godkjent grensemerke Ikke hjelpelinje	96 GPS kinematisk (Real time kinematic)	10	