


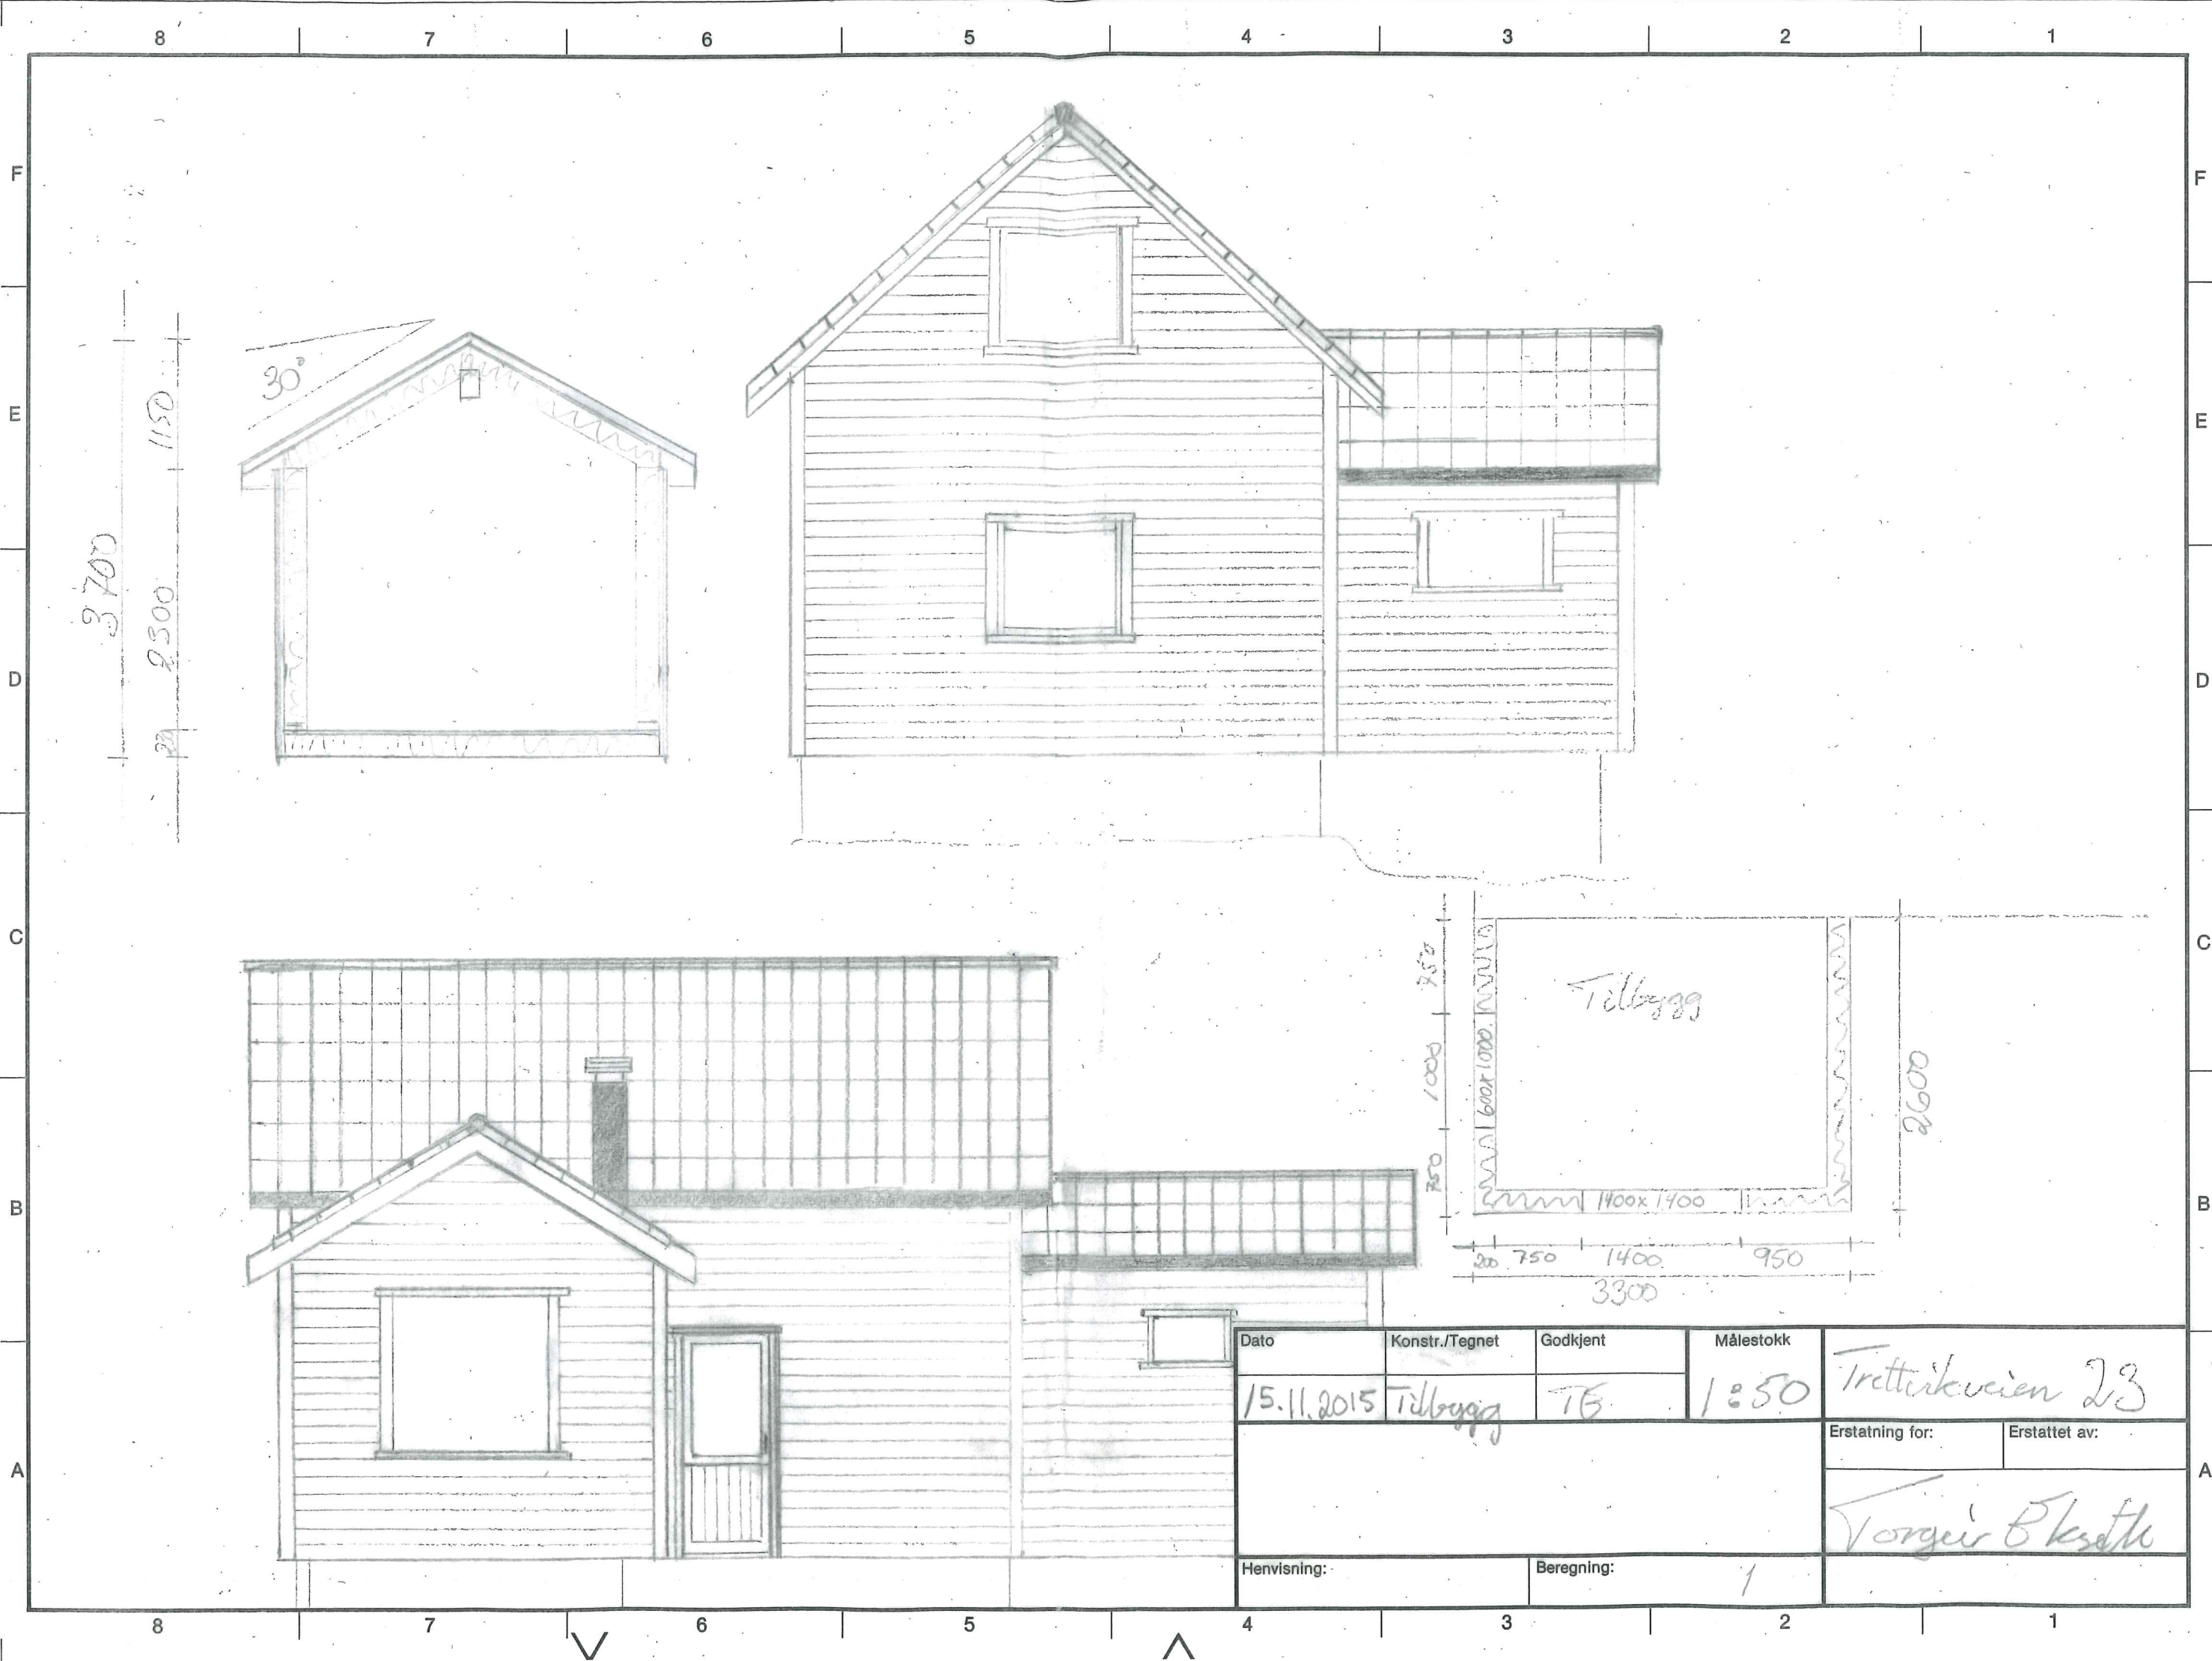

Dato	Konstr./Tegnet	Godkjent	Målestokk	Tretterkveien 23	
15.11.2015	Tilbygg	TB	1:50	Erstatning for:	Erstattet av:
				Torgeir Økseth	
Henvisning:		Beregning:		1	