


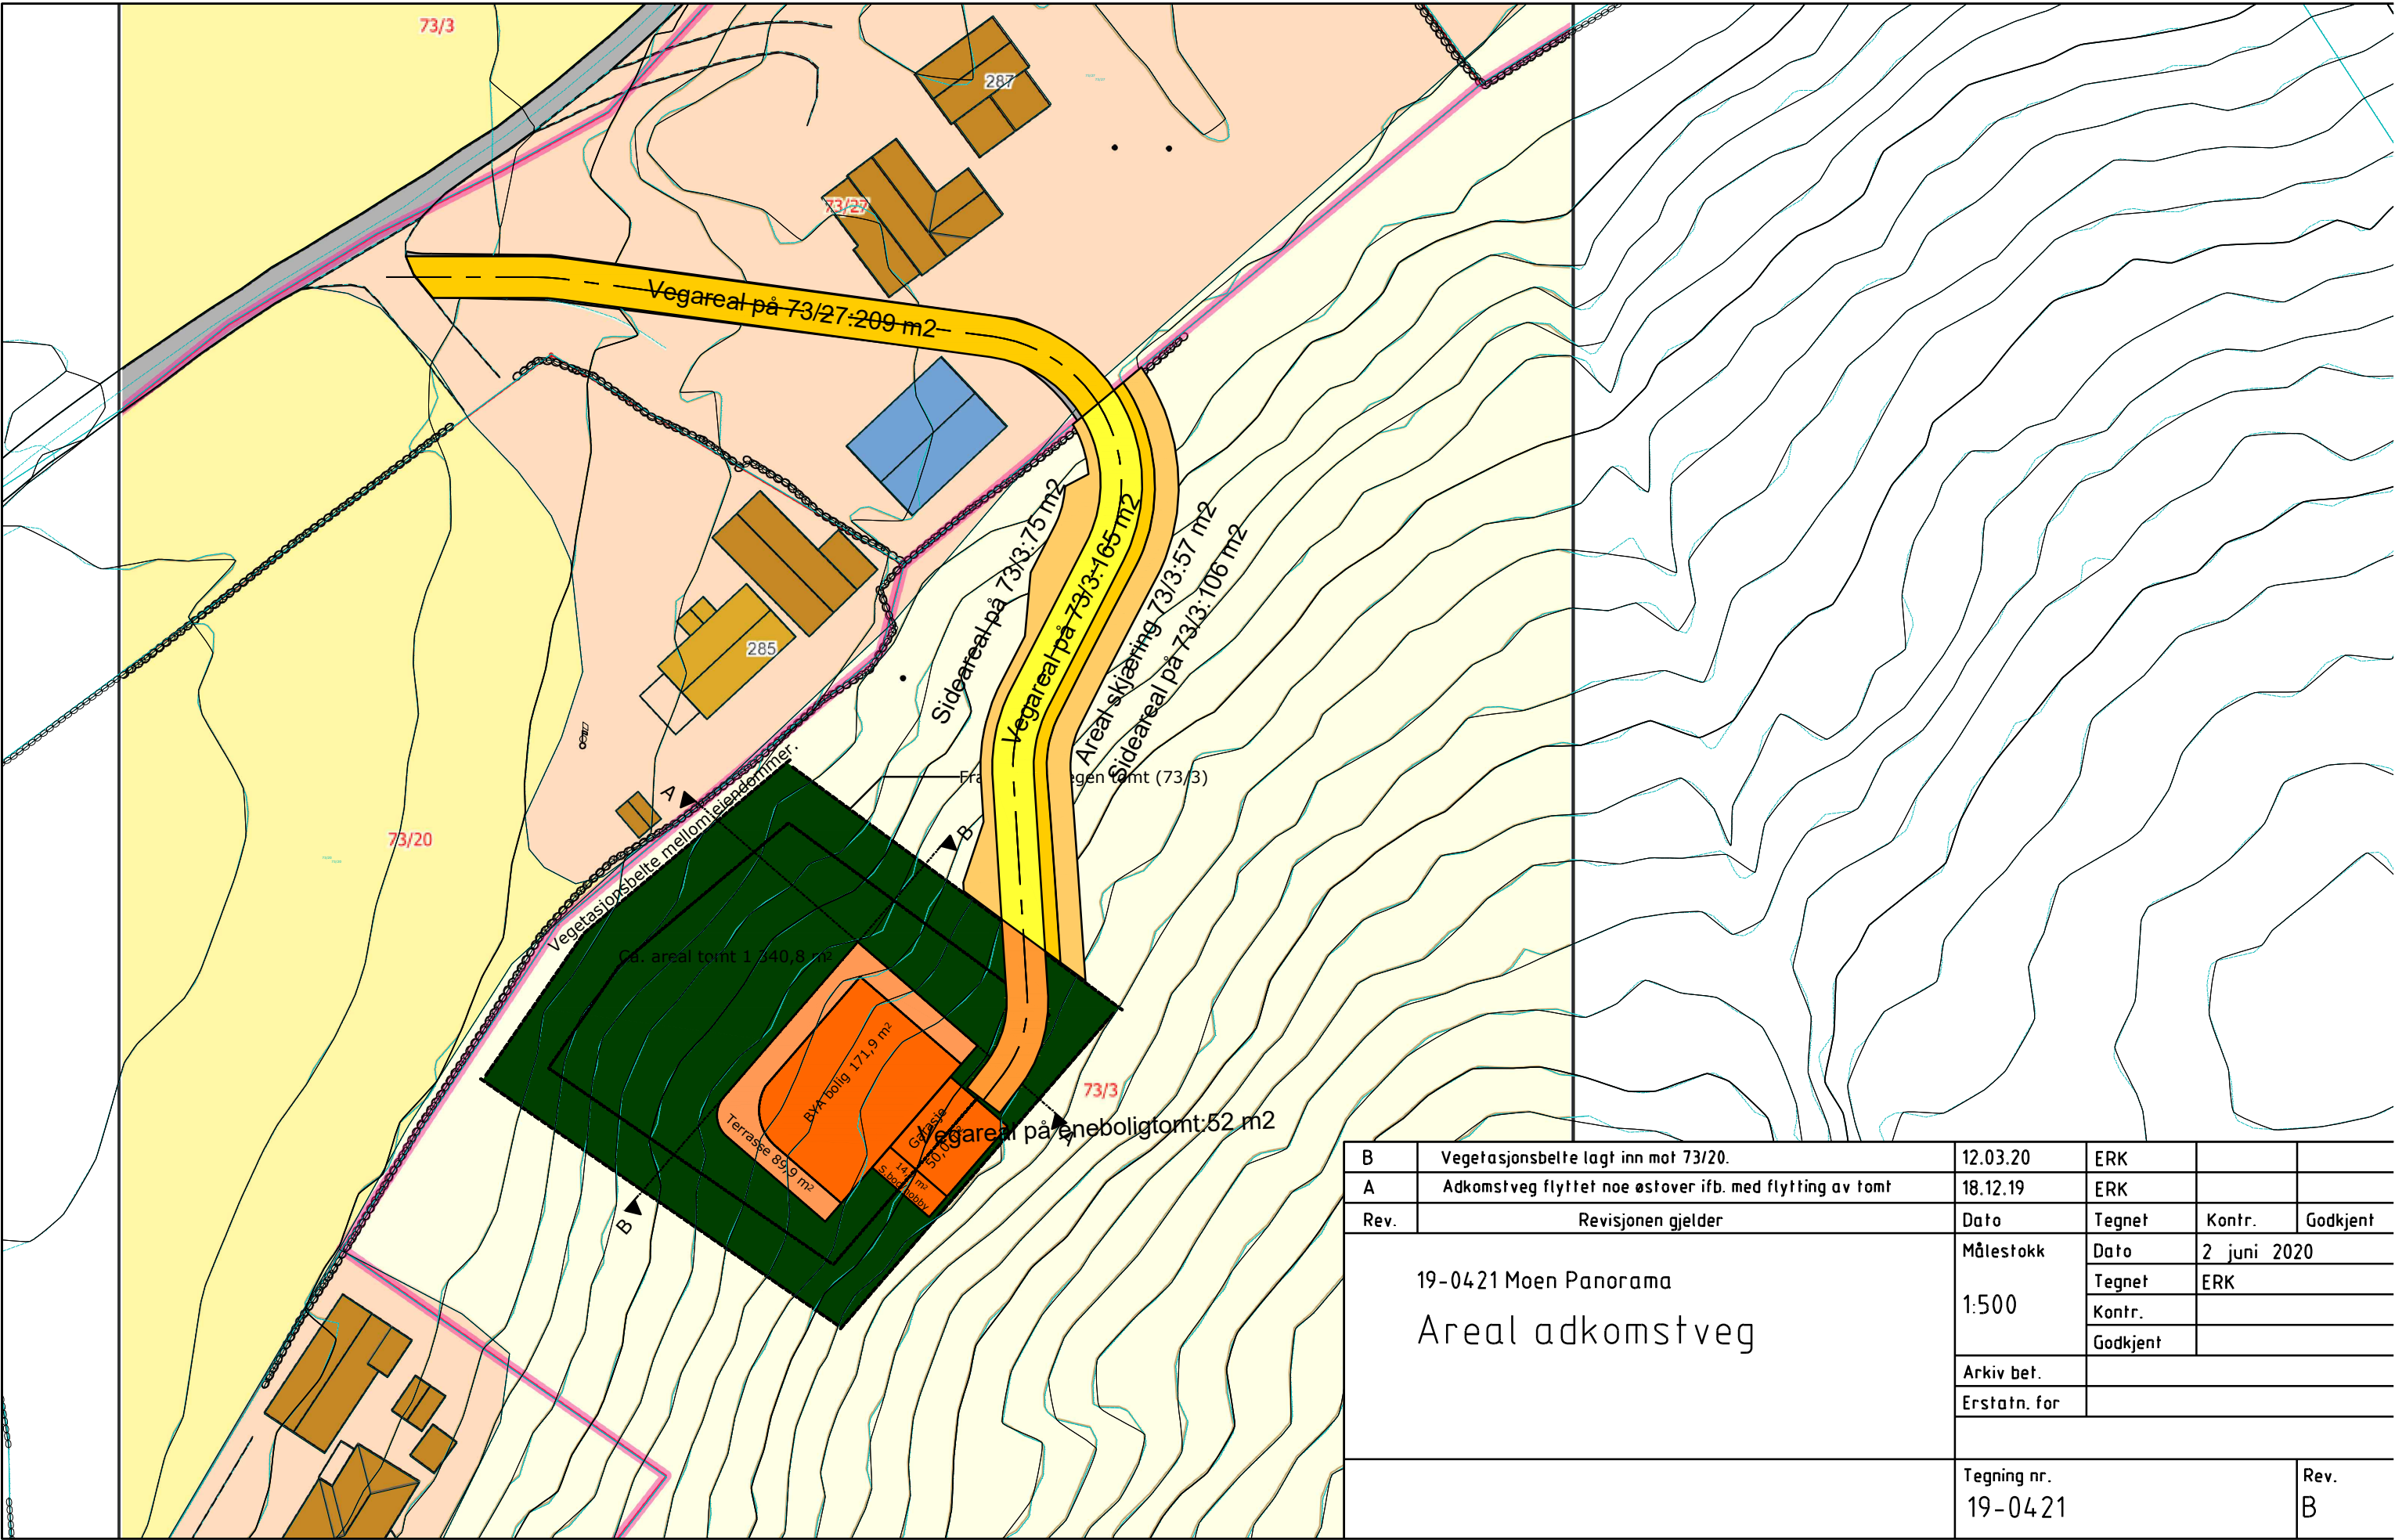

B	Vegetasjonsbelte lagt inn mot 73/20.	12.03.20	ERK			
A	Adkomstveg flyttet noe østover ifb. med flytting av tomt	18.12.19	ERK			
Rev.	Revisjonen gjelder	Dato	Tegnet	Kontr.	Godkjent	
19-0421 Moen Panorama Areal adkomstveg		Målestokk 1:500	Dato	2 juni 2020		
			Tegnet	ERK		
			Kontr.			
			Godkjent			
		Arkiv bet.				
		Erstatn. for				
		Tegning nr. 19-0421			Rev. B	