


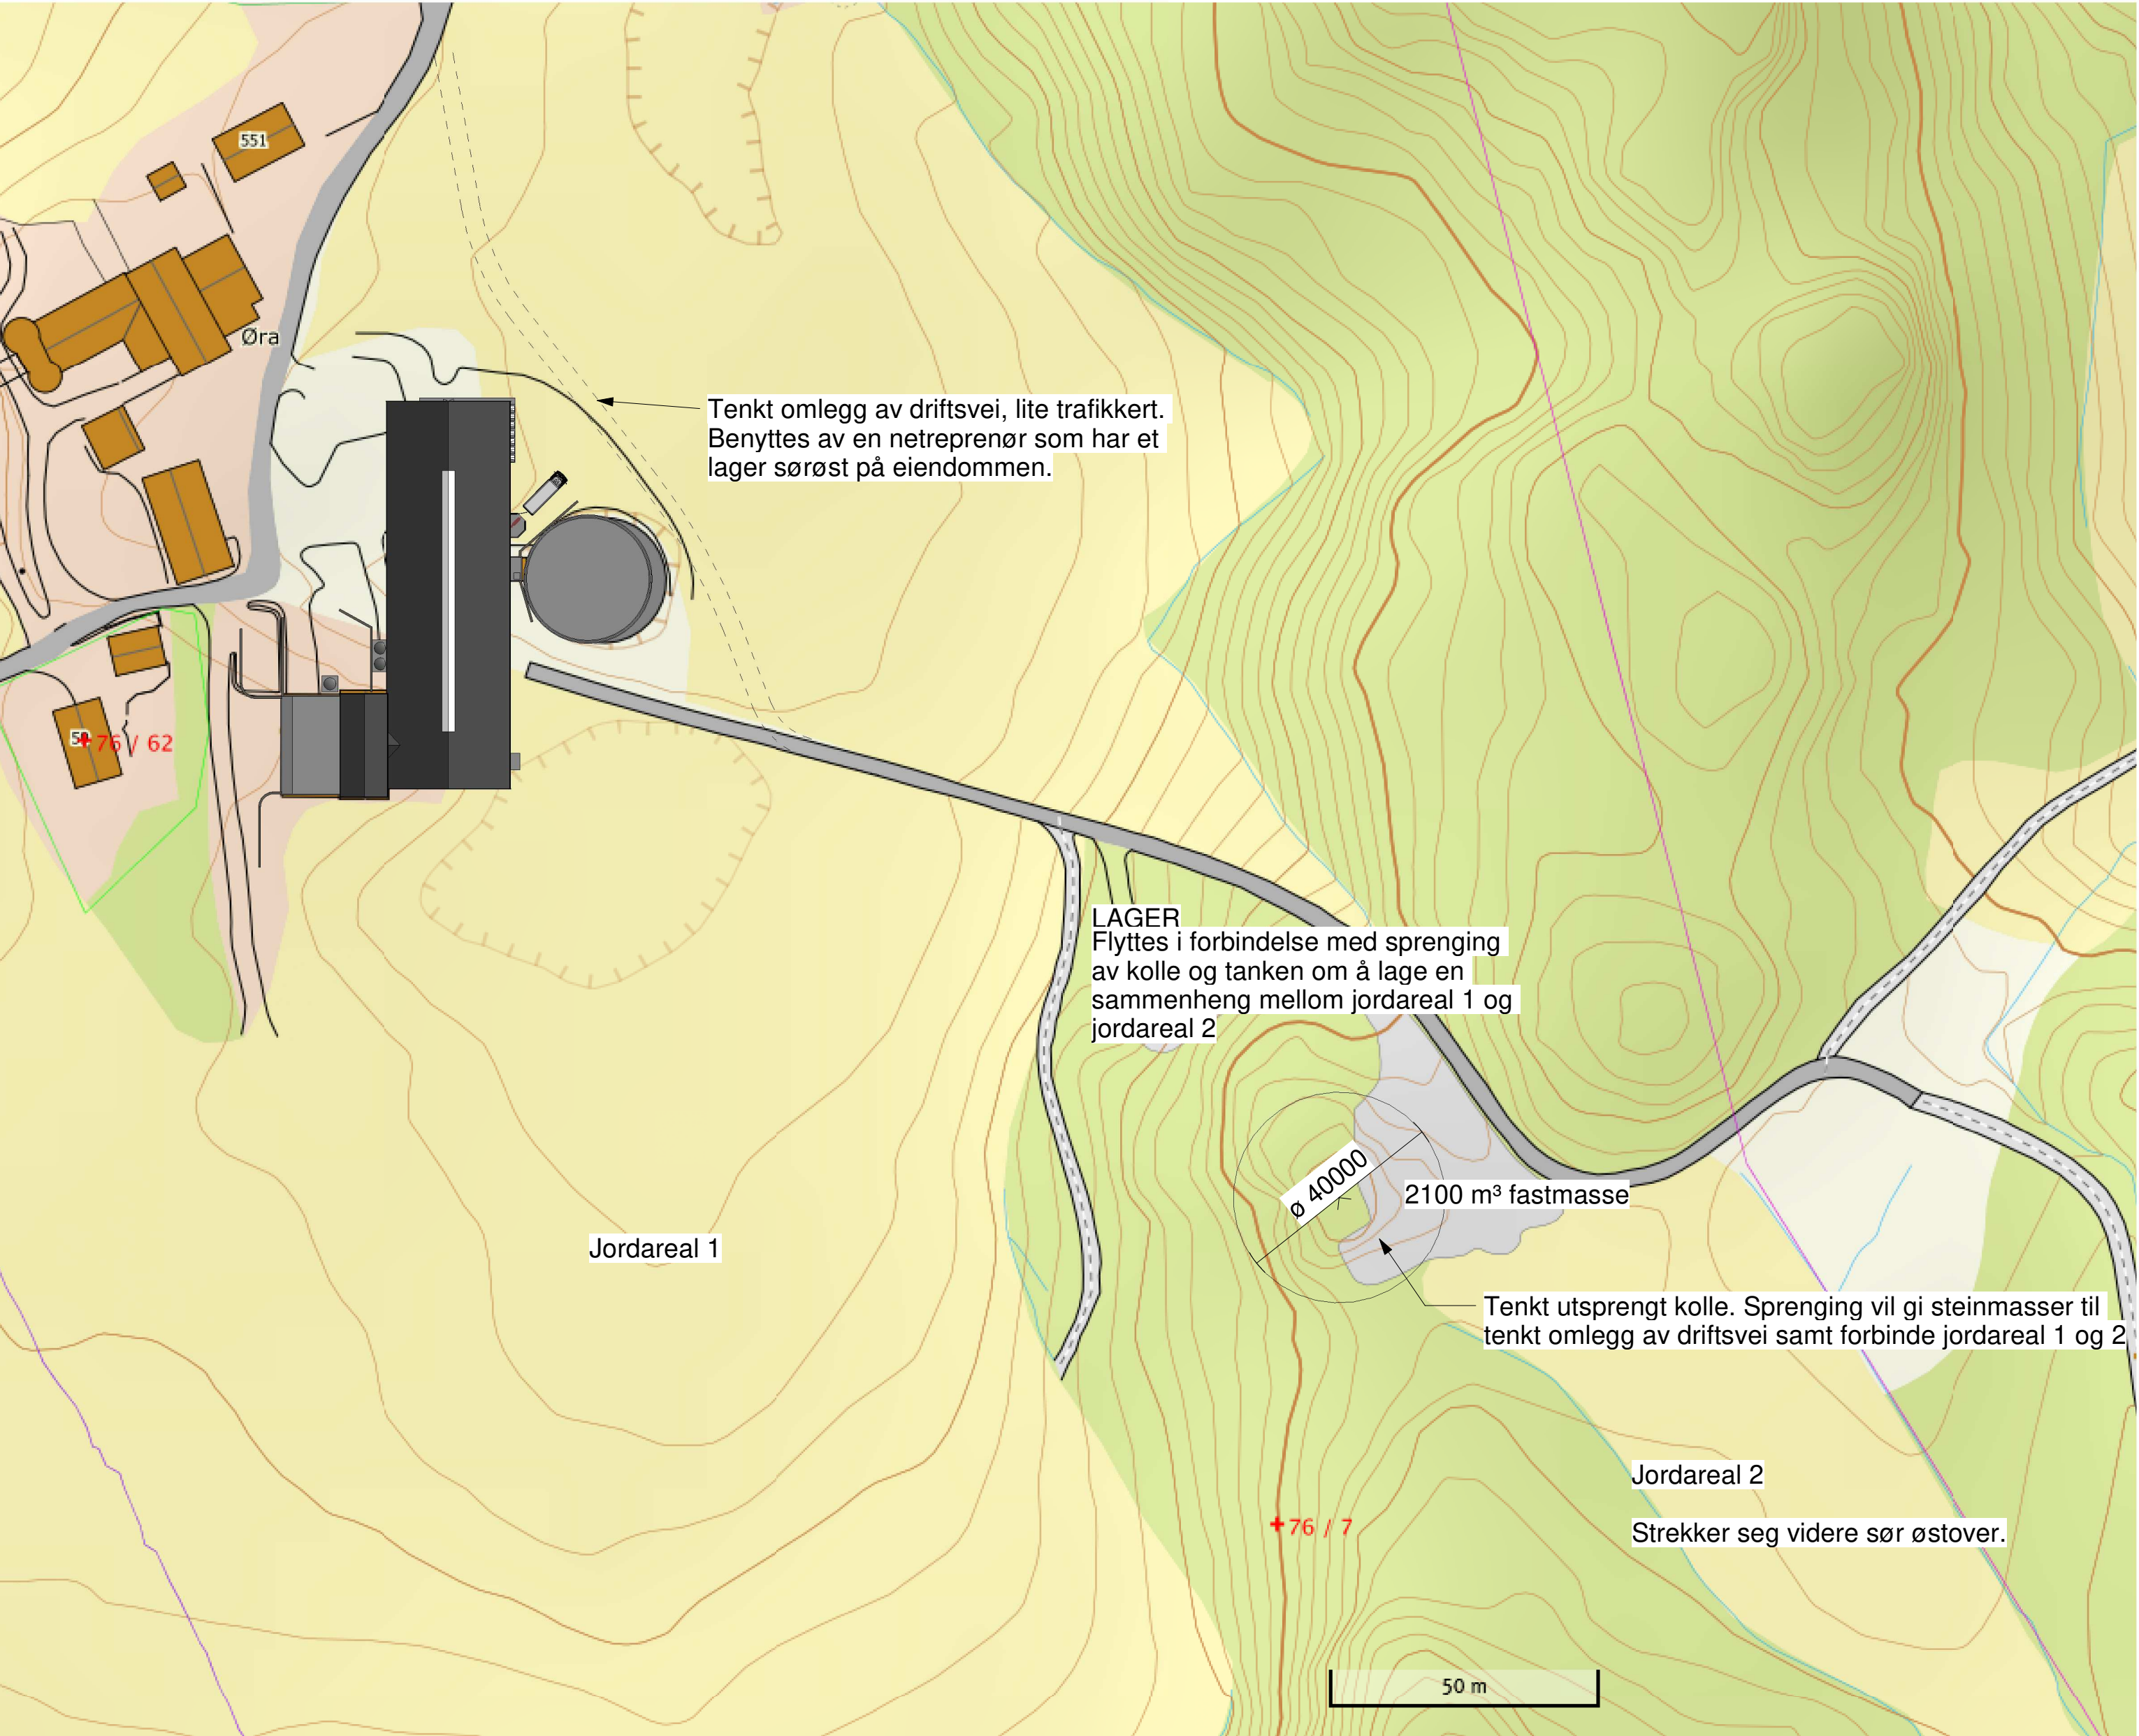

Ny plansituasjon hos Lars Erik Bugten 76/7

Ny driftsbygning krever omlegg av eksisterende driftsvei. Driftsvei fører opp til et lager som en llokal entreprenør benytter. Det er tenkt å få til et sammenhengende jordstykke mellom jordareal 1 og jordareal 2. Dette krever at påvist kolle sprenges ned og jevnes ut. Stein i forbindelse med utsprenging benyttes til opprettelse av ny driftsvei. Lager entreprenør flyttes slik at det ikke blir i veien for det sammenhengende jordstykke.

Vedlagt planskisse må sees på som en foreløpig plan. Ferdig plan vil bli detaljtegnet og levert som en ferdig skisse ved søknad om ferdigattest byggesak 5802/2017/76/007/1627MEKR

Rev.	Revisjonen gjelder	Målestokk	Utført	Kontr.	Dato
	Lars Erik Bugten	1 : 1000	Dato	1.6.2018	
	Jøssundveien 551	Tegnet	Kah		
	7167 Vallersund	Kontr.			
		Prosjekt nr.	1627-9104		
	Sit plan stor	Tegning nr.	A08-1	Rev.	



TINE BYGNINGSPLANLEGGING