


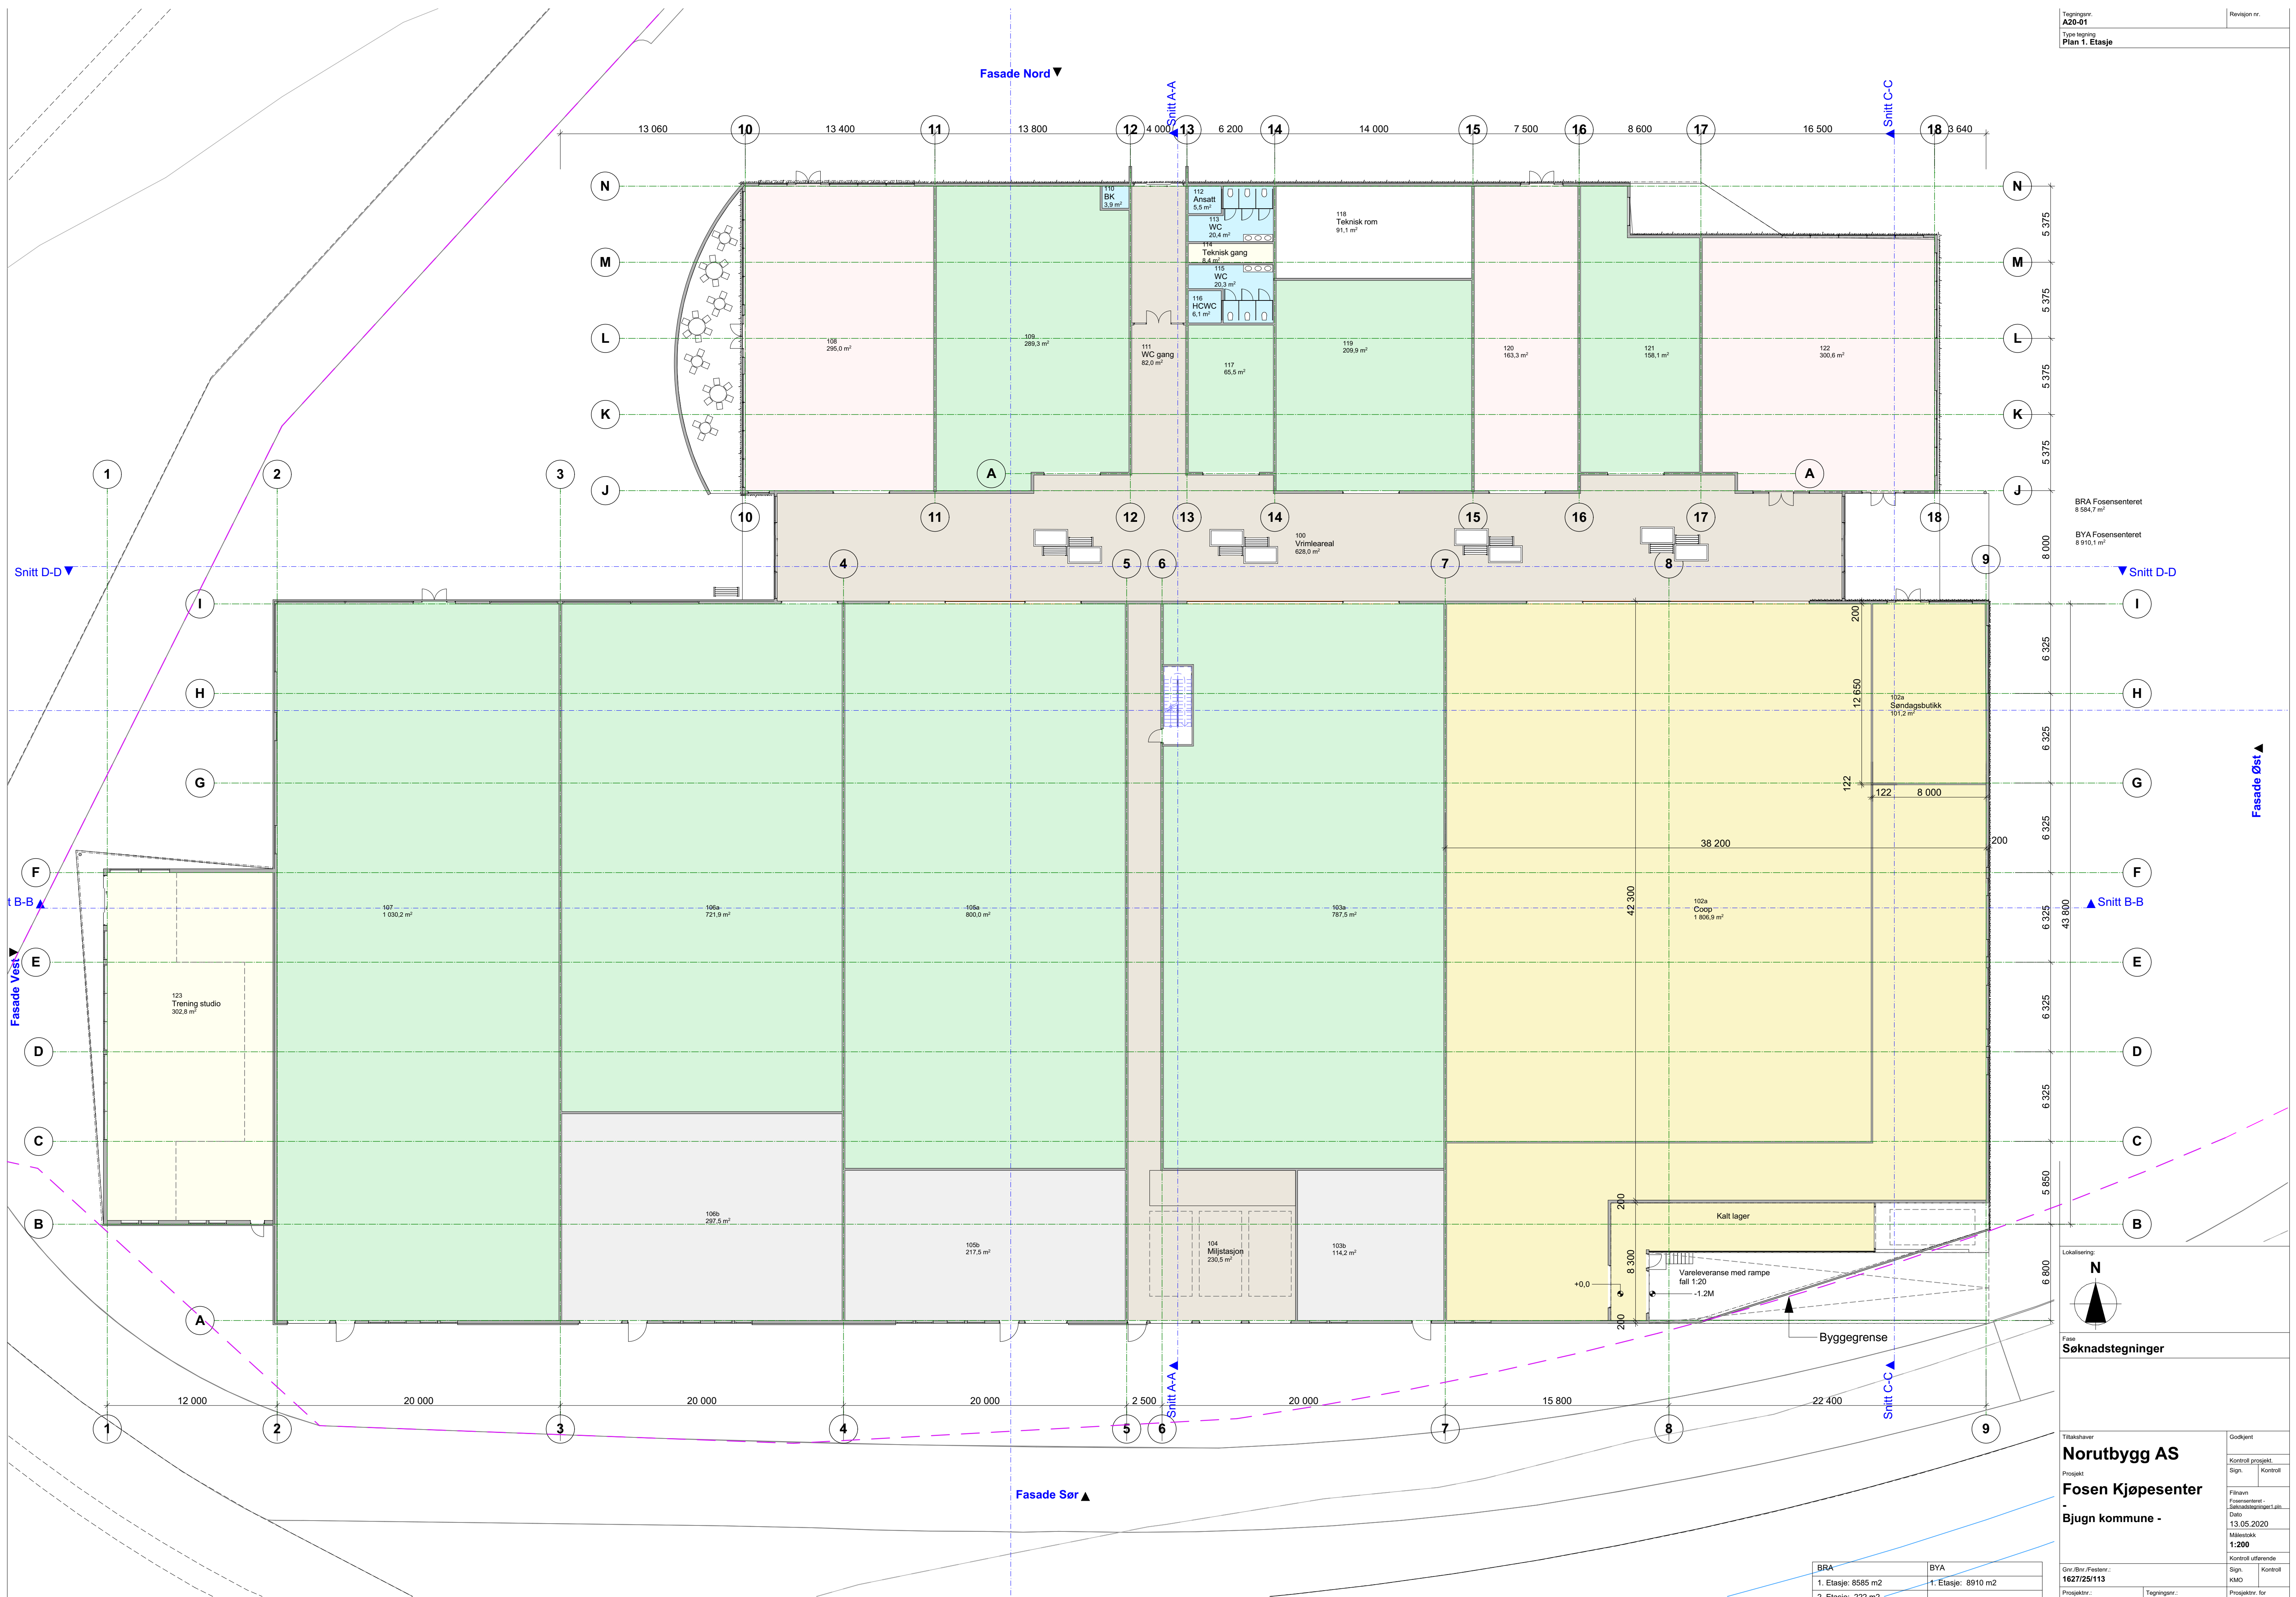

BRA	BYA
1. Etasje: 8585 m2	1. Etasje: 8910 m2
2. Etasje: 222 m2	
SUM BRA: 8807 m2	

Tilfakshaver

Norutbygg AS

Prosjekt

Fosen Kjøpesenter

-

Bjugn kommune -

Gnr./Bnr./Festnr.:
1627/25/113

17106

Godkjent	
Kontroll prosjekt.	
Sign.	Kontroll
Filnavn	
Fosensensert -	
Saknadsstegninger 1.p	
Dato	
13.05.2020	
Målestokk	
1:200	
Kontroll utførende	
Sign.	Kontroll
KMO	
Prosjektnr. for	
prosjekterende/lev	