



2

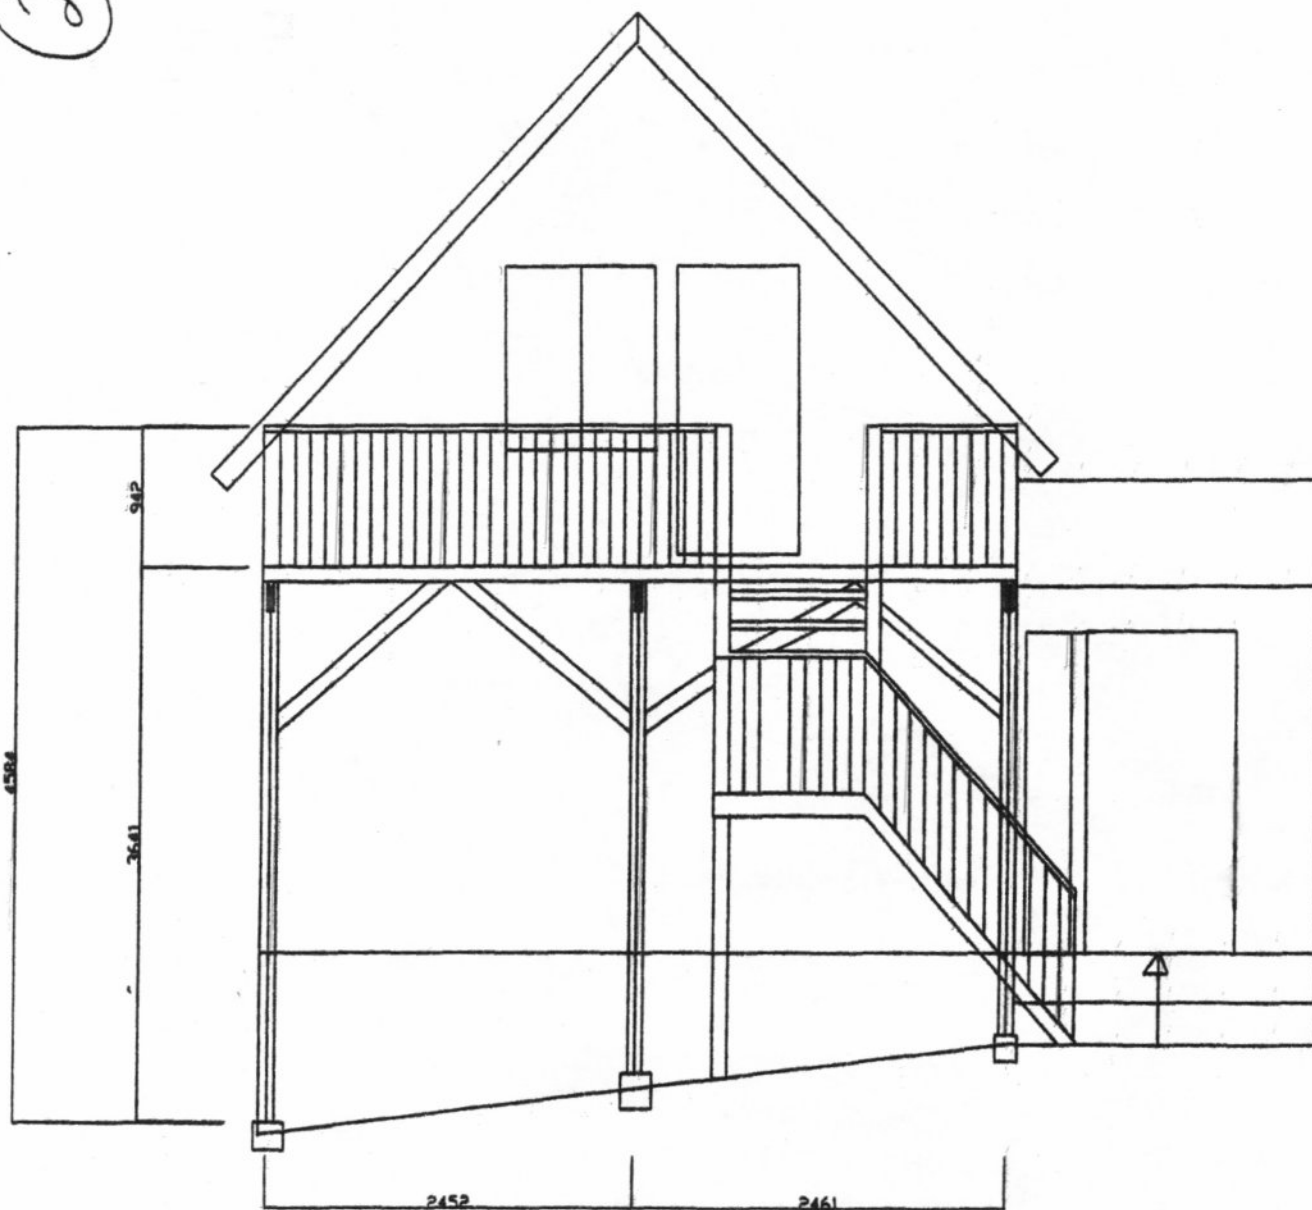

TIDLIGERE PLAN.

NORD

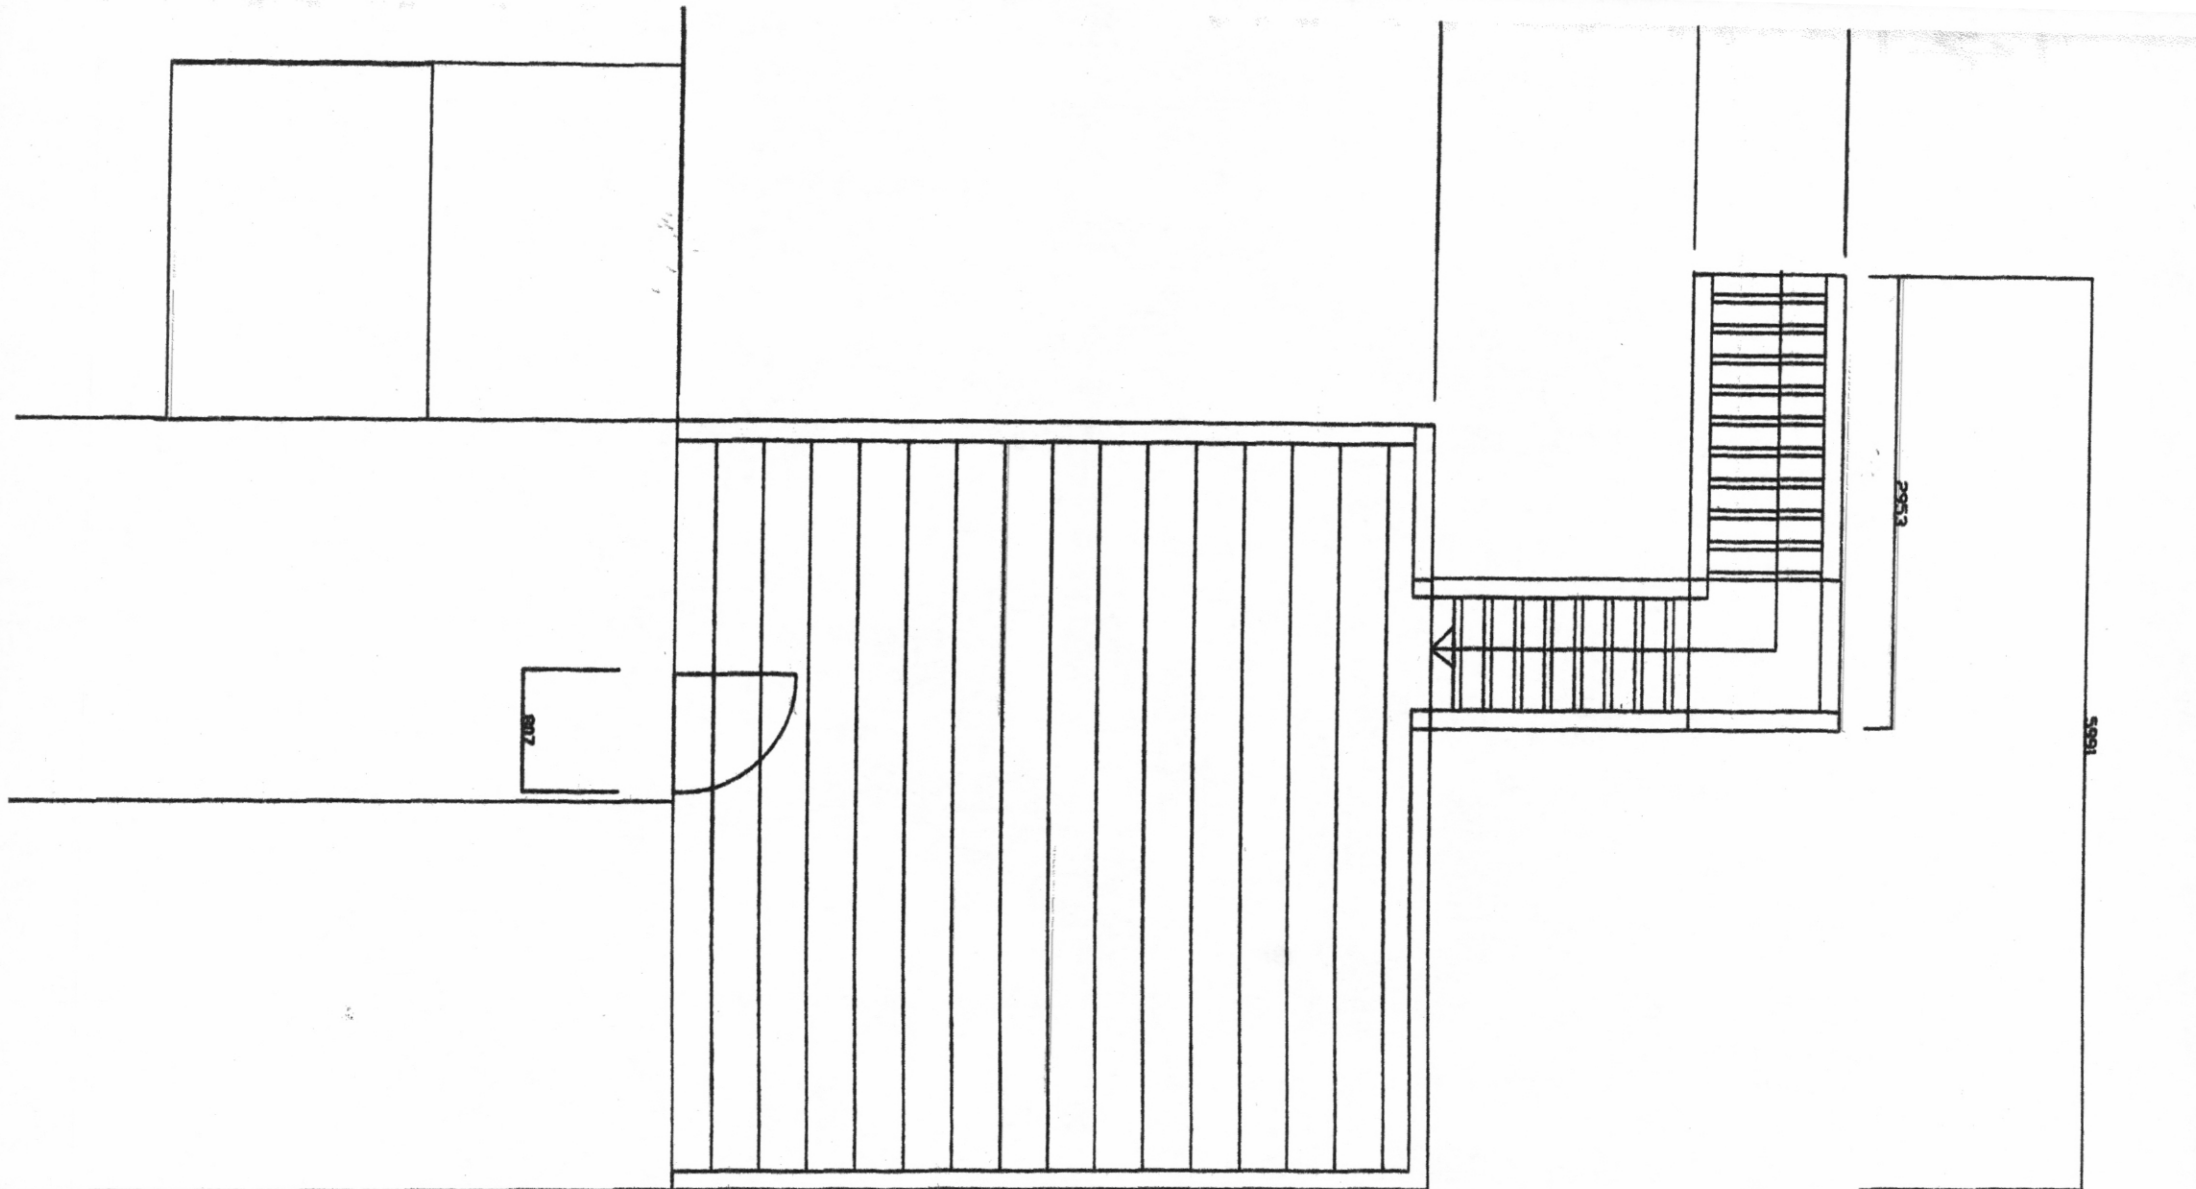

3

TIDLIGERE PLAN.