


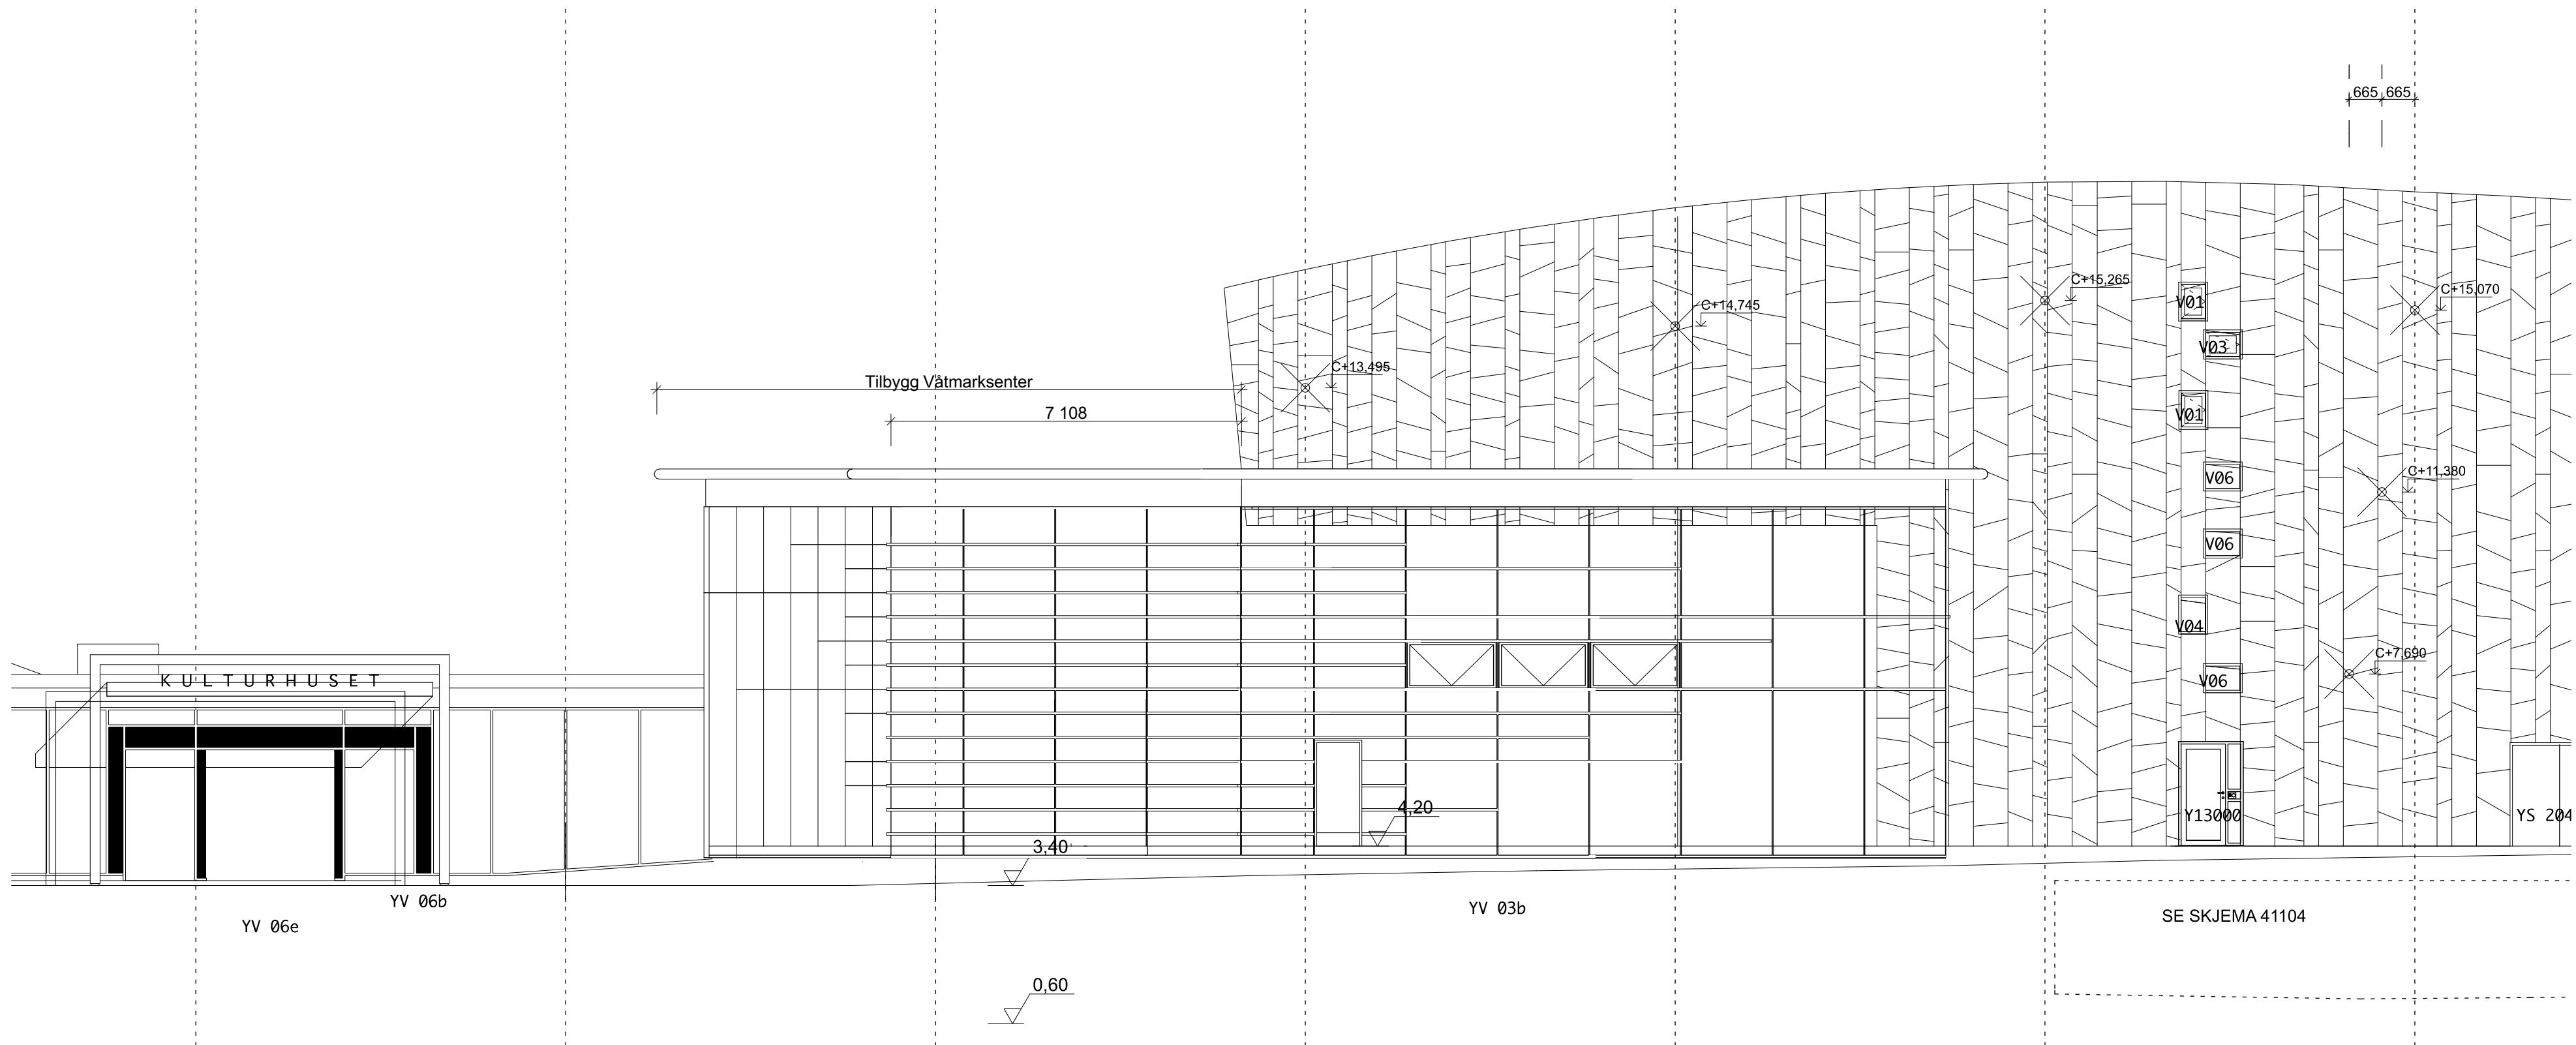

Rev	Nr	Beskrivelse	Dato	Sign	Kontr
RÆDERGÅRD ENTREPRENØR AS			PROSJEKTERENDE: Rædergård Entreprenør AS Industrigata 7130 BREKSTAD Tlf.: 72523555 Fax: 72523560 E-post: post@raedergard.no		
		Kontroll prosjekt.	Sign.	Kontroll	
BYGGERENNE: Tiltakshaver Arkitektveien 19 0000 Arkitektbyen				Gnr./Bnr. Gnr/Bnr/Festenr	
PROSJEKT: Ørland Kommune Våtmarksenter				Dato opprettet 05.06.20	
				MALESTOKK: 1:100	
© Alle rettigheter tilhører utførende for prosjekteringen, kopiering eller bruk av disse tegningene er forbudt uten skriftlig samtykke!				ARKSTR.: A2	
TEGNING: Fasade Øst		Prosjektnr.: 2490		Tegningsnr. A40-2	