

**For matrikkelenhet:**

Kommune: 5057 - ØRLAND
Gårdsnummer: 81
Bruksnummer: 21

Utskriftsdato/klokkeslett: 14.01.2020 kl. 12:17
Produsert av: Geir Øyvind Hassel
Attestert av: Ørland kommune

Orientering om matrikkelbrev

Matrikkelbrevet er hjemlet i «Lov om eigedsregistrering» (matrikkelova) av 17. juni 2005. Etter definisjonen i matrikkelovens § 3 d) er matrikkelbrevet en attestert utskrift av matrikkelen som viser alle registrerte opplysninger om en matrikkelenhet ved oppgitt dato.

Om fullstendighet og nøyaktighet i matrikkelbrevet

Matrikkelen ble etablert ved konvertering av data fra tidligere registre. Det kan variere hvor gode disse dataene er med hensyn på fullstendighet og nøyaktighet. I enkelte tilfeller kan grensepunkt og grenselinjer mangle helt eller delvis eller være feil registrert. Det kan også være feil og mangler ved registrert bygnings- og adresseinformasjon. Fullstendighet og stedfestingsnøyaktighet er generelt bedre innenfor enn utenfor tettbygd strøk. Vær oppmerksom på at for mange matrikkelenheter og bygg hefter usikkerhet ved arealet som oppgis.

For utfyllende informasjon: www.kartverket.no/matrikkelbrev

Matrikkelenhet

Matrikkelenhetstype: Grunneiendom
Bruksnavn: FOLKVANG
Etableringsdato: 02.09.1912
Skyld: 0,01
Er tinglyst: Ja
Har festegrunner: Nei
Er seksjonert: Nei

Arealrapport

Tekst	Areal (m2)	Kommentar
Beregna areal for 81 / 21	15 675,4	Usikkert areal

Eierforhold

Tinglyste eierforhold

Rolle	Status	Føds.d./org.nr	Navn	Bruksenhet	Adresse	Andel
Hjemmelshaver		987838981	JØSSUND IDRETTS & UNGDOMSLAG		Jøssundveien 170 7167 VALLERSUND	1 / 1

Forretninger

Forretningstype	Årsak til feilretting	Tinglysingsstatus	Tinglysingsstatusdato	Forretningsdato	Matrikkelføringsdato	Signatur
Sammenslåing		Tinglyst	10.01.2020	10.01.2020	10.01.2020	1627hag
Omnummerering		Tinglyst	01.01.2020	01.01.2020	01.01.2020	smatmynd
Oppmålingsforretning		Tinglyst	05.12.2019	03.12.2019	05.12.2019	1627hag

Forretningstype	Årsak til feilretting	Tinglysingsstatus	Tinglysingsstatusdato	Forretningsdato	Matrikkelføringsdato	Signatur
Oppmålingsforretning				03.12.2019	05.12.2019	1627hag
Omnummerering		Tinglyst	02.01.2018	01.01.2018	01.01.2018	smatmynd
			Omnummerert til:	5017 - 81/21		
			Omnummerert fra:	1627 - 81/21		
Annen forretningstype				13.08.1976	05.04.2011	1627hag
Kart- og delingsforretning				13.08.1976		
			Rolle	Matrikkelenhet	Arealendring	
			Avgiver	1627 - 81/21	0	
			Mottaker	1627 - 81/147	0	
Skylddeling				21.03.1957	11.09.2014	1627hag
Skylddeling				21.03.1957		
			Rolle	Matrikkelenhet	Arealendring	
			Avgiver	1627 - 81/21	0	
			Mottaker	1627 - 81/99	0	
Skylddeling				02.09.1912		
			Rolle	Matrikkelenhet	Arealendring	
			Avgiver	1627 - 81/2	0	
			Mottaker	1627 - 81/21	0	

Adresser

Adresstype	Adressenavn Adressetilleggsnavn	Adressekode	Adressenr	Kretser
Vegadresse	Jøssundveien	1186	170	Grunnkrets: 0407 JØSSUND Valgkrets: 2 SANDNES Kirkesogn: 09050304 BJUGN Postnr.område: 7167 VALLERSUND Tettsted:

Bygning og bygningsendring

Bygningsnr: 10 638 186	Bebygd areal:	0	Ant. boliger:	0	Datoer:
Løpenr:	Bruksareal bolig:	0	Ant. etasjer:	1	Rammetillatelse:
Bygningsendringskode:	BRA annet:	140	Vannforsyning:		Igangsettingstillatelse:
Bygningstype: Samfunnshus grendehus	Bruksareal totalt:	140	Avløp:		Tatt i bruk:
Næringsgruppe: Helse- og sosialtjenester	Alternativt areal:	0	Har heis:	Nei	Midl. brukstillatelse:
Bygningsstatus: Tatt i bruk	Alternativt areal 2:	0			Ferdigattest:
Energikilder:	Oppvarming:				

Etasje

Etasje	Antall boenheter	BRA bolig	BRA annet	BRA totalt
H01	0	0.0	140.0	140.0

Bruksenheter

Adresse	Bruksenhetsnummer	Bruksenhetstype	Bruksareal	Ant. rom	Kjøkkentilgang	Bad	WC	Matrikkelenhet
1186 Jøssundveien 170		Unummerert bruksenhet	0	0		0	0	81/21

Bygningsnr: 10 638 186	Bebygd areal:	0	Ant. boliger:	0	Datoer:
Løpenr: 1	Bruksareal bolig:	0	Ant. etasjer:	1	Rammetillatelse: 26.03.1987
Bygningsendringskode: Tilbygg	BRA annet:	140	Vannforsyning:	Tilkn. off. vannverk	Igangsettingstillatelse: 30.08.1989
Bygningstype: Samfunnshus grendehus	Bruksareal totalt:	140	Avløp:		Tatt i bruk: 12.12.1989
Næringsgruppe: Helse- og sosialtjenester	Alternativt areal:	0	Har heis:	Nei	Midl. brukstillatelse:
Bygningsstatus: Tatt i bruk	Alternativt areal 2:	0			Ferdigattest:
Energikilder: Elektrisitet	Oppvarming:	Elektrisk			

Etasje

Etasje	Antall boenheter	BRA bolig	BRA annet	BRA totalt
H01	0	0.0	140.0	140.0

Bruksenheter

Adresse	Bruksenhetsnummer	Bruksenhetstype	Bruksareal	Ant. rom	Kjøkkentilgang	Bad	WC	Matrikkelenhet
1186 Jøssundveien 170		Unummerert bruksenhet	0	0		0	0	81/21

Kontaktpersoner

Rolle	Føds.dato/org.nr	Navn	Bruksenhet	Adresse
Tiltakshaver		JØSSUND IDRETTS OG U LAG		7167 VALLERSUND

Bygningsnr: 183 577 905
Løpenr:
Bygningsendringskode:
Bygningstype: Samfunnshus grendehus
Næringsgruppe: Helse- og sosialtjenester
Bygningsstatus: Tatt i bruk
Energikilder:

Bebygd areal: 0
Bruksareal bolig: 0
BRA annet: 0
Bruksareal totalt: 0
Alternativt areal: 0
Alternativt areal 2: 0
Oppvarming:

Ant. boliger: 0
Ant. etasjer: 0
Vannforsyning:
Avløp:
Har heis: Nei

Datoer:
Rammetillatelse:
Igangsettingstillatelse:
Tatt i bruk:
Midl. brukstillatelse:
Ferdigattest:

Bruksenheter

Adresse	Bruksenhetsnummer	Bruksenhetstype	Bruksareal	Ant. rom	Kjøkkentilgang	Bad	WC	Matrikkelenhet
1186 Jøssundveien 170		Unummerert bruksenhet	0	0		0	0	81/21

Bygningsnr: 183 611 623
Løpenr:
Bygningsendringskode:
Bygningstype: Annen lagerbygning
Næringsgruppe: Annet som ikke er næring
Bygningsstatus: Tatt i bruk
Energikilder:

Bebygd areal: 0
Bruksareal bolig: 0
BRA annet: 0
Bruksareal totalt: 0
Alternativt areal: 0
Alternativt areal 2: 0
Oppvarming:

Ant. boliger: 0
Ant. etasjer: 0
Vannforsyning:
Avløp:
Har heis: Nei

Datoer:
Rammetillatelse:
Igangsettingstillatelse:
Tatt i bruk:
Midl. brukstillatelse:
Ferdigattest:


Bruksenheter

Adresse	Bruksenhetsnummer	Bruksenhetstype	Bruksareal	Ant. rom	Kjøkkentilgang	Bad	WC	Matrikkelenhet
1186 Jøssundveien 170		Unummerert bruksenhet	0	0		0	0	81/21

Teig (Hovedteig)

81 / 21

Målestokk 1:2 000
EUREF89 UTM Sone 32

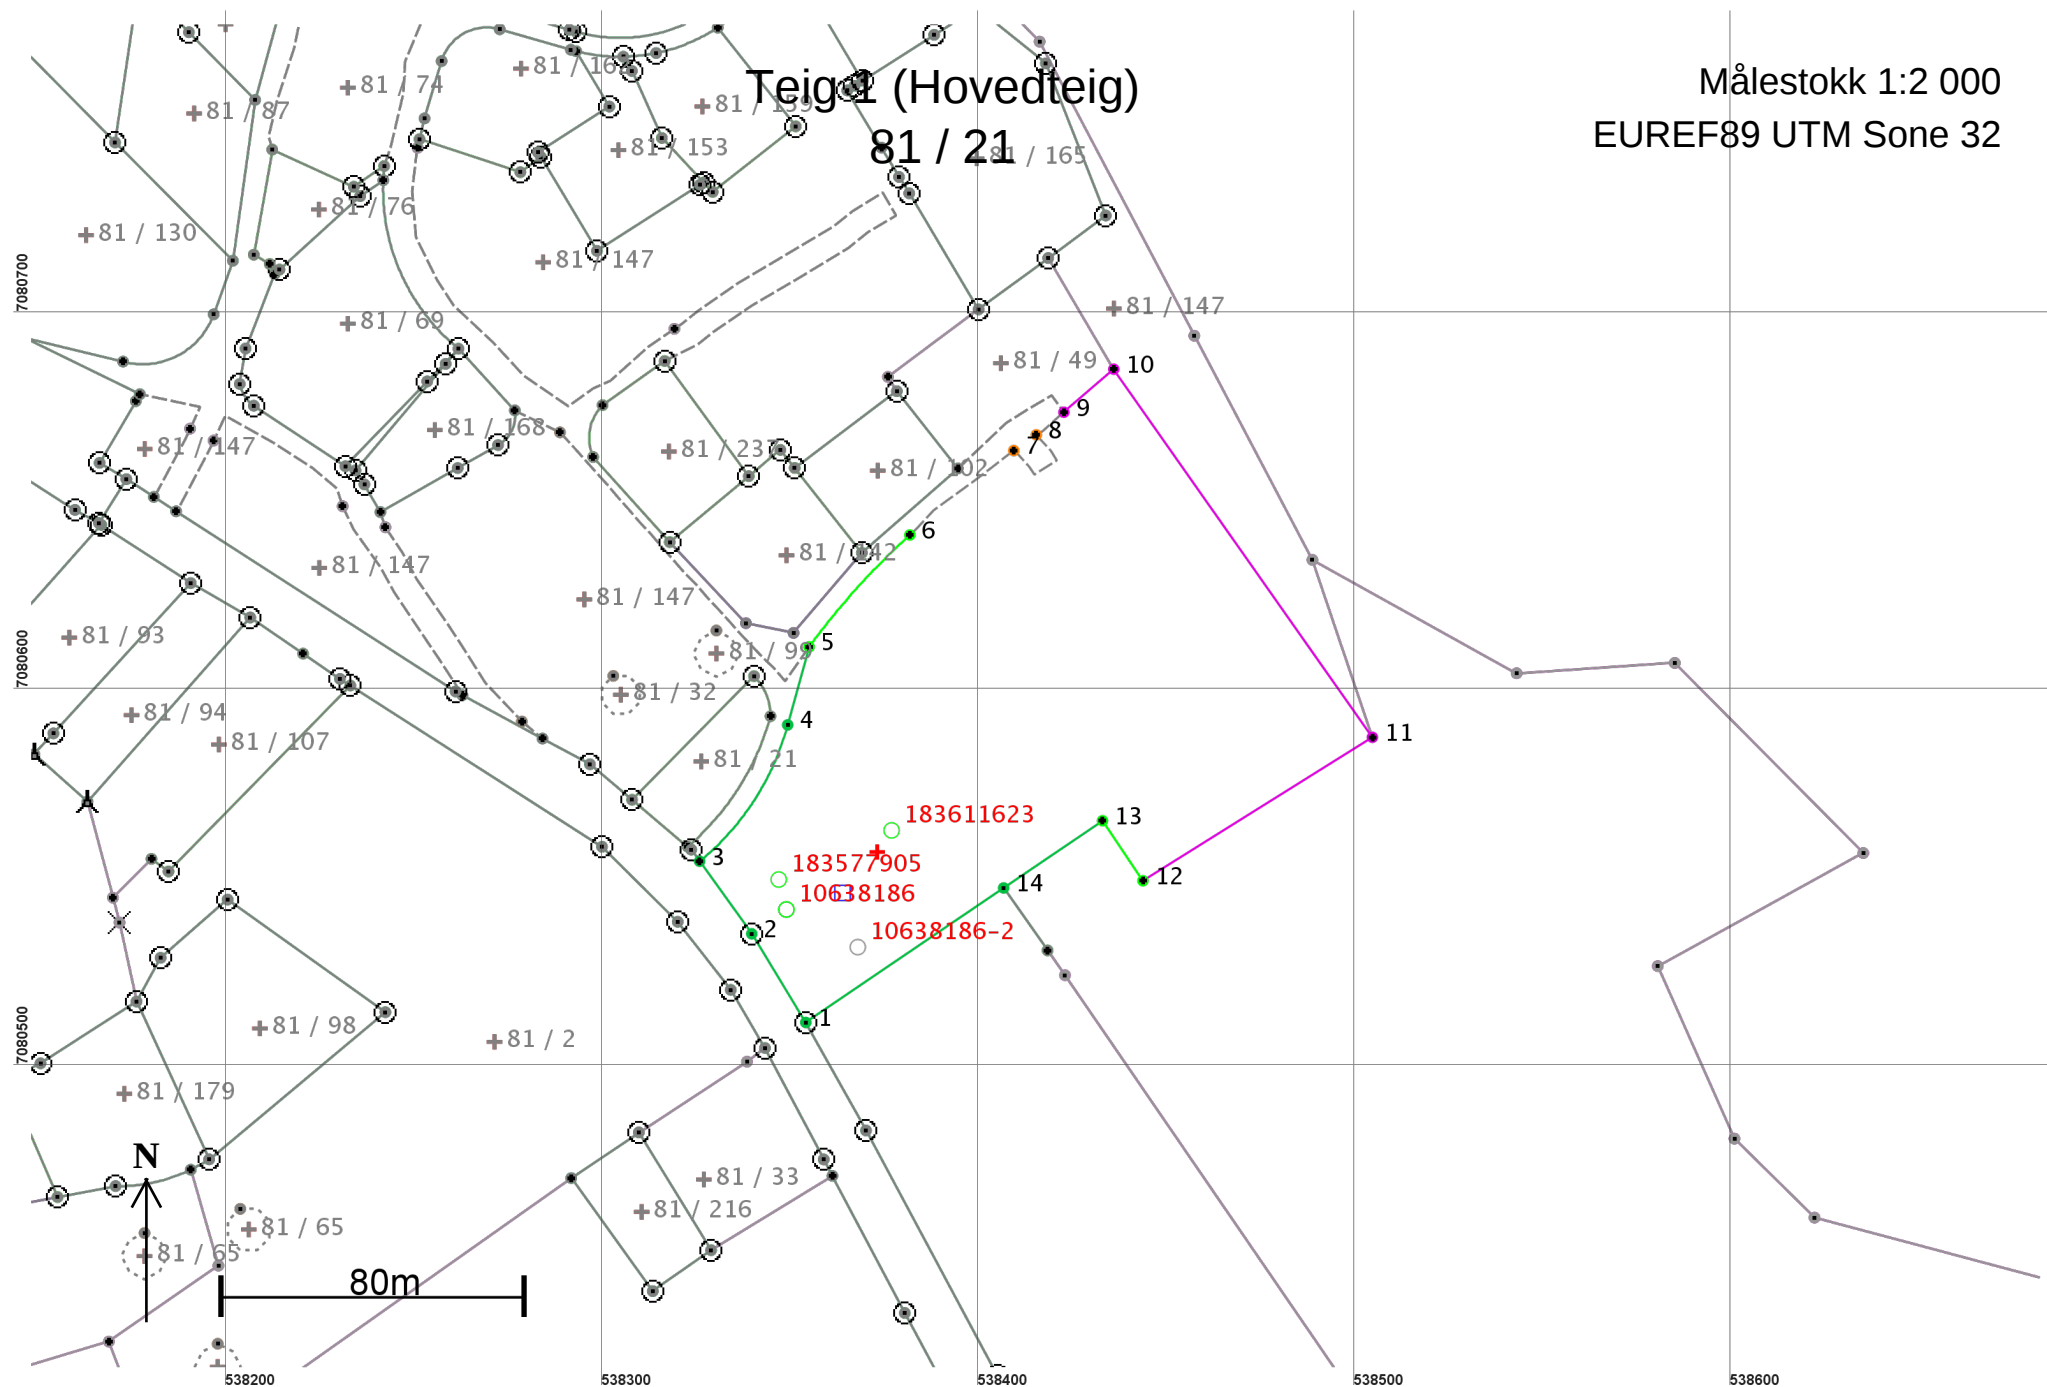

Areal og koordinater

Areal: 14 945,1

Arealmerknad: Hjelpelinje vegkant

Representasjonspunkt: Koordinatsystem: EUREF89 UTM Sone 32

Nord: 7080558


Øst: 538373

Grensepunkt / Grenselinje

Ytre avgrensing

Løpenr	Nord	Øst	Grensemerke nedsatt i / Lengde	Grensepunkttype / Hjelpelinjetype	Målemetode	Nøyaktighet	Radius
1	7080512,99	538354,13	Ikke spesifisert 27,55	Offentlig godkjent grensemerke Ikke hjelpelinje	10 Terrengmålt	11	
2	7080536,51	538339,78	Ikke spesifisert 23,72	Offentlig godkjent grensemerke Ikke hjelpelinje	10 Terrengmålt	11	
3	7080555,77	538325,93	Ikke spesifisert 43,82	Umerket Ikke hjelpelinje	10 Terrengmålt	11	-70,00
4	7080591,98	538349,32	Ikke spesifisert 21,49	Ukjent Ikke hjelpelinje	11 Terrengmålt: Totalstasjon	13	
5	7080612,70	538355,02	Ikke spesifisert 40,04	Umerket Ikke hjelpelinje	96 GPS kinematisk (Real time kinematic)	10	200,00
6	7080642,39	538381,78	Ikke spesifisert 35,64	Umerket Vegkant	96 GPS kinematisk (Real time kinematic)	10 500	
7	7080664,81	538409,36	Ikke spesifisert 24,09	Umerket Vegkant	63 Generert sirkelgeometri	500 500	
8	7080668,97	538415,35	Ikke spesifisert 9,51	Umerket Vegkant	63 Generert sirkelgeometri	500 500	
9	7080674,98	538422,68	Ikke spesifisert 17,50	Umerket Ikke hjelpelinje	56 Digitalisert på skjerm fra scannet samkopi (raster)	200	
10	7080686,41	538435,93	Ikke spesifisert 119,45	Umerket Ikke hjelpelinje	56 Digitalisert på skjerm fra scannet samkopi (raster)	200	
11	7080588,69	538504,62	Ikke spesifisert 71,86	Umerket Ikke hjelpelinje	82 Frihåndstegning: Direkte innlagt på skjerm	200	
12	7080550,60	538443,68	Ikke spesifisert 19,22	Umerket Ikke hjelpelinje	96 GPS kinematisk (Real time kinematic)	10	
13	7080566,54	538432,94	Ikke spesifisert 31,74	Umerket Ikke hjelpelinje	96 GPS kinematisk (Real time kinematic)	10	

Løpenr	Nord	Øst	Grensemerke nedsatt i / Grensepunkttype /		Målemetode	Nøyaktighet	Radius
			Lengde	Hjelpelinjetype			
14	7080548,70	538406,68	Ikke spesifisert 63,54	Ukjent Ikke hjelpelinje	11 Terrengmålt: Totalstasjon	13	

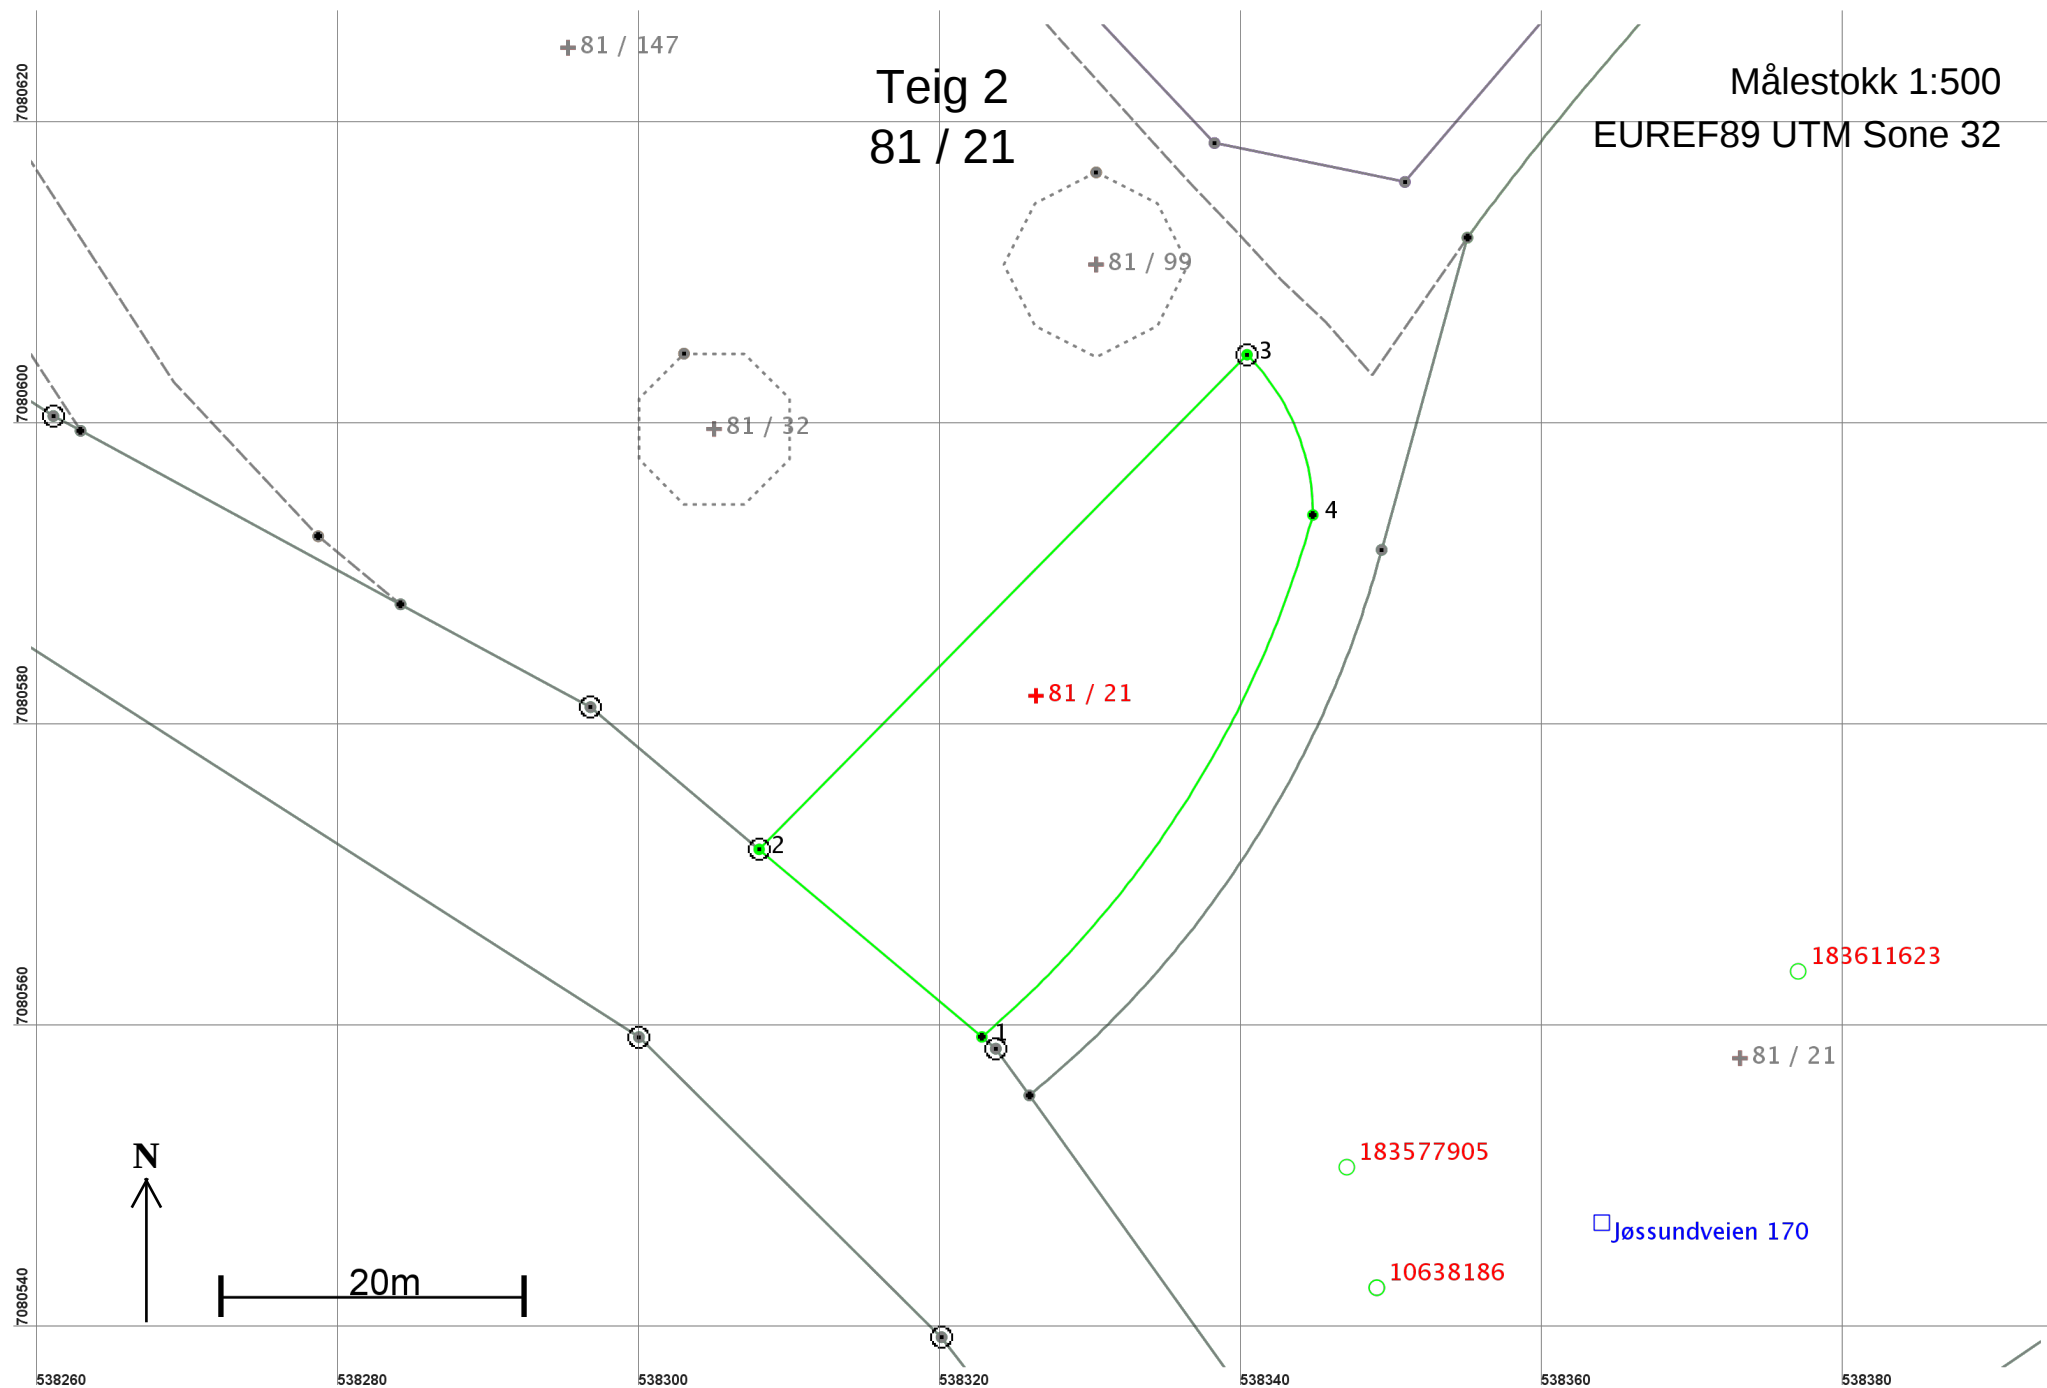

Areal og koordinater

Areal: 730,3

Arealmerknad:

Representasjonspunkt: Koordinatsystem: EUREF89 UTM Sone 32

Nord: 7080582

Øst: 538326

Grensepunkt / Grenselinje

Ytre avgrensing

Løpenr	Nord	Øst	Grensemerke nedsatt i / Lengde	Grensepunkttype / Hjelpelinjetype	Målemetode	Nøyaktighet	Radius
1	7080559,65	538322,78	Ikke spesifisert 19,33	Umerket Ikke hjelpelinje	96 GPS kinematisk (Real time kinematic)	10	
2	7080572,10	538307,99	Jord 46,12	Offentlig godkjent grensemerke Ikke hjelpelinje	96 GPS kinematisk (Real time kinematic)	10	
3	7080604,93	538340,39	Jord 11,80	Offentlig godkjent grensemerke Ikke hjelpelinje	96 GPS kinematisk (Real time kinematic)	10	15,00
4	7080594,29	538344,76	Ikke spesifisert 41,63	Umerket Ikke hjelpelinje	96 GPS kinematisk (Real time kinematic)	10	70,00