


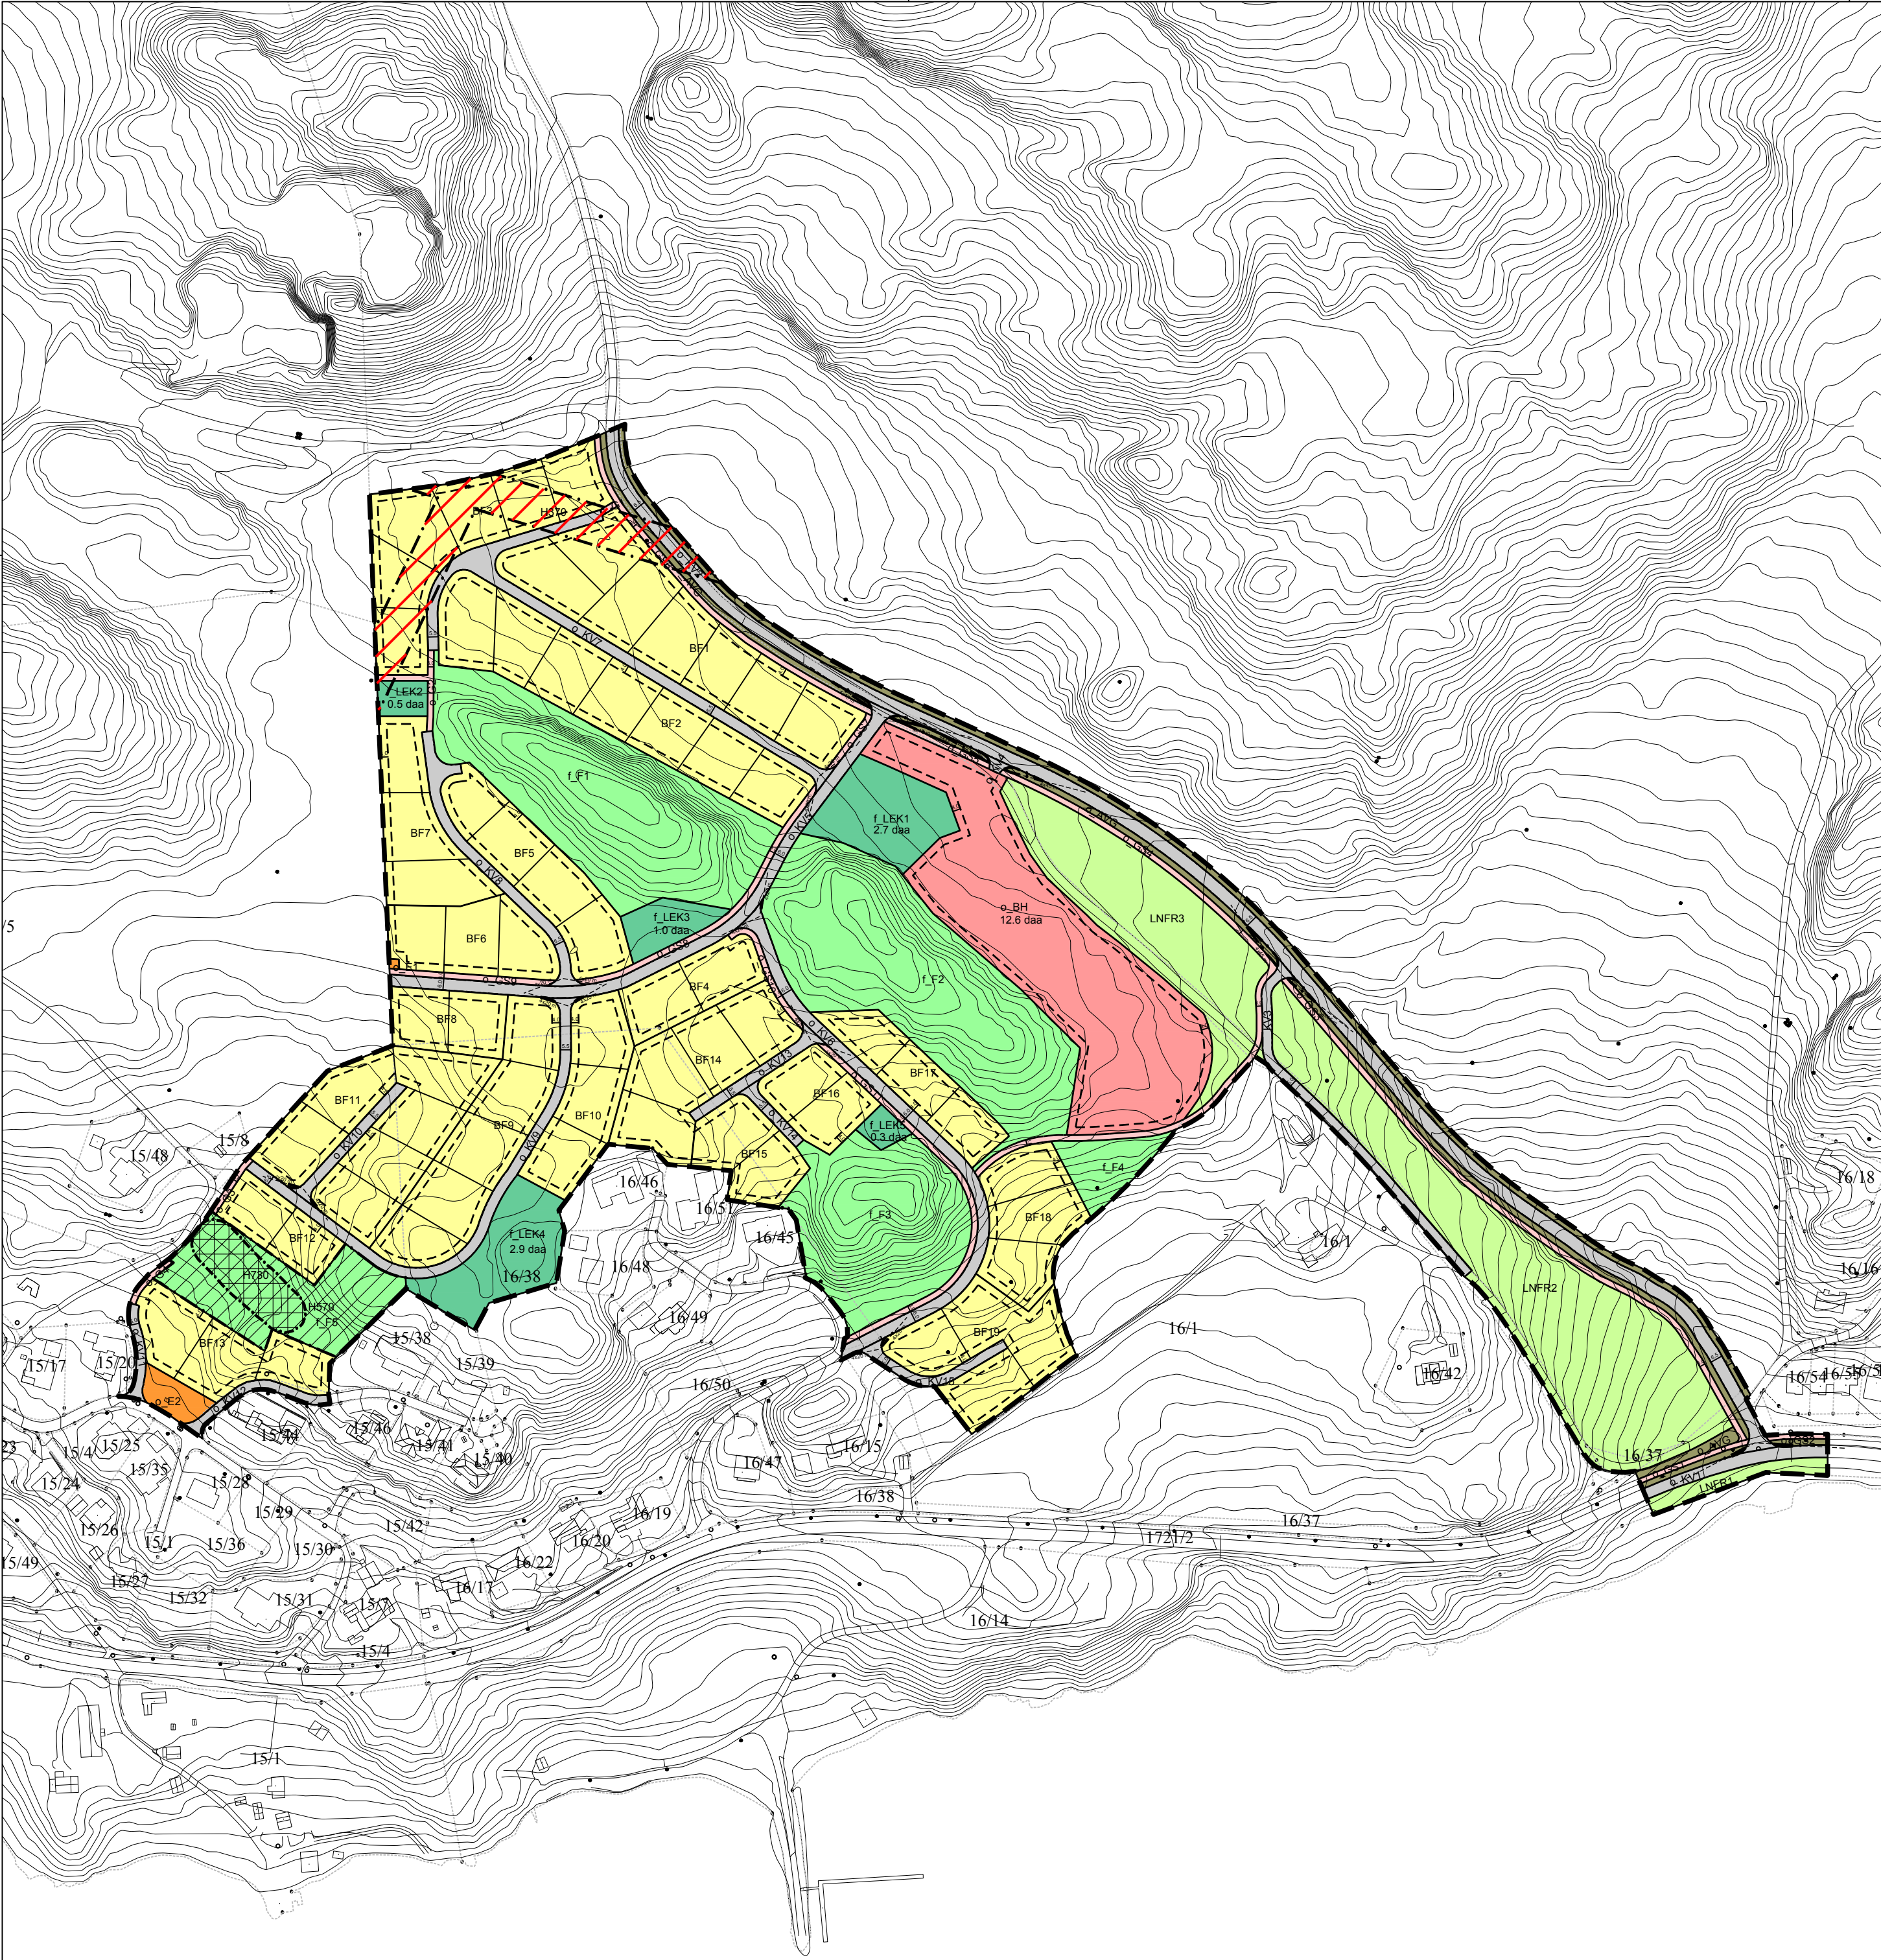

Tegnforklaring

Reguleringsplan PBL 2008

§12-5. Nr. 1 - Bebyggelse og anlegg

- BF Boligbebyggelse-frittliggende småhusbebyggelse (1111)
- BH Barnehage (1161)
- E Energianlegg (1510)
- LEK Lekeplass (1610)

§12-5. Nr. 2 - Samferdselsanlegg og teknisk infrastruktur

- KV Kjørveg (2011)
- GS Gang-/sykkelveg (2015)
- G Gangveg/gangareal (2016)
- AVG Annen veggrunn - grøntareal (2019)

§12-5. Nr. 3 - Grønnstruktur

- F Friområde (3040)

§12-5. Nr. 5 - Landbruks-, natur- og friluftsmål samt reindrift

- LNFR LNFR areal for nødvendige tiltak for landbruk og reindrift og gårdstilknyttet næringsvirksomhet basert på gårdens ressursgrunnlag (5100)

§12-6 - Hensynssoner

- H140 Frisikt (140)
- H370 Høyspenningsanlegg (inkl høyspentkabler) (370)
- H570 Bevaring kulturmiljø (570)
- H730 Båndlegging etter lov om kulturminner (730)

Linjesymbol

- Planens begrensning
- Formålgrense
- Grense for angitt hensynssone
- Grense for båndleggingssone
- Grense for faresone
- Grense for sikringssone
- Regulert tomtegrense (1203)
- Byggegrense (1211)
- Friskitlinje (1222)
- Regulert kant kjørebane (1223)

Kartopplysninger

- Kilde for basiskart: Bjugn kommune
- Dato for basiskart: 30.09.2016
- Koordinatsystem: UTM sone 32 basert på EUREF89/WGS84
- Høydegrunnlag: NN2000

- Ekvidistanse 1 m
- Kartmålestokk: 1:2500 m (A2)



Detaljregulering
Mebostad B14

Med tilhørende reguleringsbestemmelser

Arealplan-ID:
r16270139

Forslagstiller:
Bjugn kommune

SAKSBEHANDLING ETTER PLAN- OG BYGNINGSLOVEN

SAKS-NR. DATO SIGN.

Dato	11.09.2018	Revisjon	Revisjon etter offentlig ettersyn			ANAM
Dato	11.10.2018	Revisjon	Revisjon etter vedtak			ANAM
Dato		Revisjon				

Kommunestyret sitt vedtak

Ny 2. gangs behandling			
Offentlig ettersyn fra	til		
2. gangs behandling			
Offentlig ettersyn fra 20.06.2018 til 31.08.2018			
1. gangs behandling			
Kunngjøring av oppstart av planarbeid		15.09.2017	
Oppstartsmøte.....			

PLANEN ER UTARBEIDET AV: **RAMBOLL**

TEGNERN DATO SIGN.
03.07.2018 ANAM

Det bekreftes at planen er i samsvar med kommunestyrets vedtak av

Dato Plansjef