

**For matrikkelenhet:**

Kommune: 5057 - ØRLAND
Gårdsnummer: 174
Bruksnummer: 387

Utskriftsdato/klokkeslett: 10.07.2020 kl. 11:08
Produsert av: Geir Øyvind Hassel
Attestert av: Ørland kommune

Orientering om matrikkelbrev

Matrikkelbrevet er hjemlet i «Lov om eigedsregistrering» (matrikkelova) av 17. juni 2005. Etter definisjonen i matrikkelovens § 3 d) er matrikkelbrevet en attestert utskrift av matrikkelen som viser alle registrerte opplysninger om en matrikkelenhet ved oppgitt dato.

Om fullstendighet og nøyaktighet i matrikkelbrevet

Matrikkelen ble etablert ved konvertering av data fra tidligere registre. Det kan variere hvor gode disse dataene er med hensyn på fullstendighet og nøyaktighet. I enkelte tilfeller kan grensepunkt og grenselinjer mangle helt eller delvis eller være feil registrert. Det kan også være feil og mangler ved registrert bygnings- og adresseinformasjon. Fullstendighet og stedfestingsnøyaktighet er generelt bedre innenfor enn utenfor tettbygde strøk. Vær oppmerksom på at for mange matrikkelenheter og bygg hefter usikkerhet ved arealet som oppgis.

For utfyllende informasjon: www.kartverket.no/matrikkelbrev

Matrikkelenhet

Matrikkelenhetstype: Grunneiendom
Bruksnavn:
Etableringsdato: 18.06.2020
Skyld: 0
Er tinglyst: Ja
Har festegrunner: Nei
Er seksjonert: Nei

Arealrapport

Tekst	Areal	Kommentar
Beregna areal for 174 / 387	1 107 m2	

Eierforhold

Tinglyste eierforhold

Rolle	Status	Føds.d./org.nr	Navn	Bruksenhet	Adresse	Andel
Hjemmelshaver		190462	NÆSSET HANS AAGE		LIKSKJÆERVEIEN 7 7142 UTHAUG	1 / 1

Oversikt over teiger

(EUREF89 UTM Sone 32)

Løpenr	Type	Hovedteig	Nord	Øst	Høyde	Areal	Merknader
1	Teig	Ja	7066028	527738		1 107 m2	

Forretninger der matrikkelenheten er involvert

Forretning	Forretningsdokumentdato	Status	Tinglysing	Endret dato	Matrikkelføring
Forretningstype	Kommunal saksreferanse				Signatur Dato
Årsak til feilretting	Annen referanse				
Opprett ny grunneiendom ved fradeling	03.06.2020	Tinglyst		20.06.2020	1627hag 12.06.2020
Oppmålingsforretning	20/598	Rolle	Matrikkelenhet	Arealendring	
	36/2020	Avgiver	5057 - 174/5	-1 107	
		Mottaker	5057 - 174/387	1 107	

Adresser

Adresstype	Adressenavn Adressetilleggsnavn	Adressekode Kildekode	Adressenr Koord.syst. Nord	Øst	Kretser	Atkomstpunkt
Vegadresse	Nessaveien	3180	49		Grunnkrets: 0101 UTHAUG Valgkrets: 6 OPPHAUG Kirkesogn: 09050201 Ørland Postnr.område: 7142 UTHAUG Tettsted:	Nei
			EUREF89 UTM Sone 32 7066028	527752		
Adresstype	Adressenavn Adressetilleggsnavn	Adressekode Kildekode	Adressenr Koord.syst. Nord	Øst	Kretser	Atkomstpunkt
Vegadresse	Nessaveien	3180	51		Grunnkrets: 0101 UTHAUG Valgkrets: 6 OPPHAUG Kirkesogn: 09050201 Ørland Postnr.område: 7142 UTHAUG Tettsted:	Nei
			EUREF89 UTM Sone 32 7066019	527734		

Aktive bygg som er registrert på matrikkelenheten

Byggningsnr:	183 403 168	Bebygd areal:	0	Ant. boliger:	0	Datoer
Løpenr:		Bruksareal bolig:	0	Ant. etasjer:	0	Rammetillatelse:
Repr.punkt:	Koordinatsystem: EUREF89 UTM Sone 32 Nord: 7066032 Øst: 527727	Bruksareal annet:	0	Vannforsyning:		Igangsettingstillatelse:
Bygningsendringskode:		Bruksareal totalt:	0	Avløp:		Tatt i bruk:
Bygningstype:	Hus for dyr/landbr.lager/silo	Bruttoareal bolig:	0	Har heis:	Nei	Midlertidig brukstillatelse:
Næringsgruppe:		Bruttoareal annet:	0			Ferdigattest:
Bygningsstatus:	Tatt i bruk	Bruttoareal totalt:	0			
Energikilder:		Alternativt areal:	0			
Oppvarming:		Alternativt areal 2:	0			

Bruksenheter

Adresse	Bruksenhetsnummer	Bruksenhetstype	Bruksareal	Ant. rom	Kjøkkentilgang	Bad	WC	Matrikkelenhet
		Unummerert bruksenhet	0	0		0	0	174/387

SEFRAK-minne

«SEFRAK er en forkorting for SEKretariatet For Registrering Av faste Kulturminner. Dette sekretariatet hadde ansvaret for en landsomfattende registrering av eldre bygninger. Et omfattende feltarbeid ble gjort i perioden 1975-1995. I dag er det Riksantikvaren som administrerer SEFRAK i samarbeid med fylkeskommunene. På <http://www.ra.no/> finnes mer informasjon om SEFRAK og om tilgang på den informasjonen som er registrert.»

SEFRAK-ID	Kulturminnebetegnelse
1621 9 23	DRIFTSBYGNING, BRYNHILDSBUKTEN

Bygningsnr: 183 403 168
Løpenr: 1
Repr.punkt: Koordinatsystem: EUREF89 UTM Sone 32
 Nord: 7066027 Øst: 527725
 Bygningssendingskode: Tilbygg
 Bygningstype: Hus for dyr/landbr.lager/silo
 Næringsgruppe: Jordbruk, skogbruk og fiske
 Bygningsstatus: Tatt i bruk
 Energikilder:
 Oppvarming:

Bebygd areal: 0
 Bruksareal bolig: 0
 Bruksareal annet: 242
 Bruksareal totalt: 242
 Bruttoareal bolig: 0
 Bruttoareal annet: 0
 Bruttoareal totalt: 0
 Alternativt areal: 0
 Alternativt areal 2: 0

Ant. boliger: 0
 Ant. etasjer: 2
 Vannforsyning: Tilkn. off. vannverk
 Avløp:
 Har heis: Nei

Datoer
 Rammetillatelse: 25.09.1995
 Igangsettingstillatelse: 25.09.1996
 Tatt i bruk: 05.12.1996
 Midlertidig brukstillatelse:
 Ferdigattest:

Etasjer

Etasje	Antall boenheter	BRA bolig	BRA annet	BRA totalt	BTA bolig	BTA annet	BTA totalt	Alt. areal	Alt. areal 2
H01	0	0	128	128	0	0	0	0	0
K01	0	0	114	114	0	0	0	0	0

Bruksenheter

Adresse	Bruksenhetsnummer	Bruksenhetstype	Bruksareal	Ant. rom	Kjøkkentilgang	Bad	WC	Matrikkelenhet
		Unummerert bruksenhet	0	0		0	0	174/387

Kontaktpersoner

Rolle	Føds.dato/org.nr	Navn	Bruksenhet	Adresse
Tiltakshaver		HOØEN LARS		

Bygningsnr: 183 403 176
Løpenr:
Repr.punkt: Koordinatsystem: EUREF89 UTM Sone 32
 Nord: 7066040 Øst: 527739
 Bygningssendingskode:
 Bygningstype: Annen landbruksbygning
 Næringsgruppe:
 Bygningsstatus: Tatt i bruk
 Energikilder:
 Oppvarming:

Bebygd areal: 0
 Bruksareal bolig: 0
 Bruksareal annet: 0
 Bruksareal totalt: 0
 Bruttoareal bolig: 0
 Bruttoareal annet: 0
 Bruttoareal totalt: 0
 Alternativt areal: 0
 Alternativt areal 2: 0

Ant. boliger: 0
 Ant. etasjer: 0
 Vannforsyning:
 Avløp:
 Har heis: Nei

Datoer
 Rammetillatelse:
 Igangsettingstillatelse:
 Tatt i bruk:
 Midlertidig brukstillatelse:
 Ferdigattest:

Bruksenheter

Adresse	Bruksenhetsnummer	Bruksenhetstype	Bruksareal	Ant. rom	Kjøkkentilgang	Bad	WC	Matrikkelenhet
		Unummerert bruksenhet	0	0		0	0	174/387

SEFRAK-minne

«SEFRAK er en forkorting for SEkretariatet For Registrering Av faste Kulturminner. Dette sekretariatet hadde ansvaret for en landsomfattende registrering av eldre bygninger. Et omfattende feltarbeid ble gjort i perioden 1975-1995. I dag er det Riksantikvaren som administrerer SEFRAK i samarbeid med fylkeskommunene. På <http://www.ra.no/> finnes mer informasjon om SEFRAK og om tilgang på den informasjonen som er registrert.»

SEFRAK-ID Kulturminnebetegnelse

1621 9 22 UTHUS, BRYNHILDSBUKTEN

Bygningsnr:	183 403 184	Bebygd areal:	0	Ant. boliger:	0	<u>Datoer</u>
Løpenr:		Bruksareal bolig:	0	Ant. etasjer:	0	Rammetillatelse:
Repr.punkt:	Koordinatsystem: EUREF89 UTM Sone 32	Bruksareal annet:	0	Vannforsyning:		Igangsettingstillatelse:
	Nord: 7066040 Øst: 527748	Bruksareal totalt:	0	Avløp:		Tatt i bruk:
Bygningsendringskode:		Bruttoareal bolig:	0	Har heis:	Nei	Midlertidig brukstillatelse:
Bygningstype:	Annen landbruksbygning	Bruttoareal annet:				Ferdigattest:
Næringsgruppe:		Bruttoareal totalt:	0			
Bygningsstatus:	Tatt i bruk	Alternativt areal:	0			
Energikilder:		Alternativt areal 2:	0			
Oppvarming:						

Bruksenheter

Adresse	Bruksenhetsnummer	Bruksenhetstype	Bruksareal	Ant. rom	Kjøkkentilgang	Bad	WC	Matrikkelenhet
		Unummerert bruksenhet	0	0		0	0	174/387

SEFRAK-minne

«SEFRAK er en forkorting for SEkretariatet For Registrering Av faste Kulturminner. Dette sekretariatet hadde ansvaret for en landsomfattende registrering av eldre bygninger. Et omfattende feltarbeid ble gjort i perioden 1975-1995. I dag er det Riksantikvaren som administrerer SEFRAK i samarbeid med fylkeskommunene. På <http://www.ra.no/> finnes mer informasjon om SEFRAK og om tilgang på den informasjonen som er registrert.»

SEFRAK-ID Kulturminnebetegnelse

1621 9 21 STABBUR, BRYNHILDSBUKTEN

Bygningsnr: 183 403 192	Bebygd areal:	0	Ant. boliger:	1	<u>Datoer</u>
Løpenr:	Bruksareal bolig:	0	Ant. etasjer:	1	Rammetillatelse:
Repr.punkt: Koordinatsystem: EUREF89 UTM Sone 32	Bruksareal annet:	0	Vannforsyning:		Igangsettingstillatelse:
Nord: 7066030 Øst: 527754	Bruksareal totalt:	0	Avløp:		Tatt i bruk:
Bygningsendringskode:	Bruttoareal bolig:	0	Har heis:	Nei	Midlertidig brukstillatelse:
Bygningstype: Våningshus	Bruttoareal annet:				Ferdigattest:
Næringsgruppe:	Bruttoareal totalt:	0			
Bygningsstatus: Tatt i bruk	Alternativt areal:	0			
Energikilder:	Alternativt areal 2:	0			
Oppvarming:					

Etasjer

Etasje	Antall boenheter	BRA bolig	BRA annet	BRA totalt	BTA bolig	BTA annet	BTA totalt	Alt. areal	Alt. areal 2
H01	1	0	0	0	0	0	0	0	0

Bruksenheter

Adresse	Bruksenhetsnummer	Bruksenhetstype	Bruksareal	Ant. rom	Kjøkkentilgang	Bad	WC	Matrikkelenhet
3180 Nessaveien 49	H0101	Bolig	0	0		0	0	174/387

SEFRAC-minne

«SEFRAC er en forkorting for SEkretariatet For Registrering Av faste Kulturminner. Dette sekretariatet hadde ansvaret for en landsomfattende registrering av eldre bygninger. Et omfattende feltarbeid ble gjort i perioden 1975-1995. I dag er det Riksantikvaren som administrerer SEFRAC i samarbeid med fylkeskommunene. På <http://www.ra.no/> finnes mer informasjon om SEFRAC og om tilgang på den informasjonen som er registrert.»

SEFRAC-ID	Kulturminnebetegnelse
1621 9 20	VÅNINGSHUS, BRYNHILDSBUKTEN

Bygningsnr: 183 403 206	Bebygd areal:	0	Ant. boliger:	1	<u>Datoer</u>
Løpenr:	Bruksareal bolig:	0	Ant. etasjer:	1	Rammetillatelse:
Repr.punkt: Koordinatsystem: EUREF89 UTM Sone 32	Bruksareal annet:	0	Vannforsyning:		Igangsettingstillatelse:
Nord: 7066020 Øst: 527738	Bruksareal totalt:	0	Avløp:		Tatt i bruk:
Bygningsendringskode:	Bruttoareal bolig:	0	Har heis:	Nei	Midlertidig brukstillatelse:
Bygningstype: Våningshus	Bruttoareal annet:				Ferdigattest:
Næringsgruppe:	Bruttoareal totalt:	0			
Bygningsstatus: Tatt i bruk	Alternativt areal:	0			
Energikilder:	Alternativt areal 2:	0			
Oppvarming:					

Etasjer


Etasje	Antall boenheter	BRA bolig	BRA annet	BRA totalt	BTA bolig	BTA annet	BTA totalt	Alt. areal	Alt. areal 2
H01	1	0	0	0	0	0	0	0	0

Bruksenheter

Adresse	Bruksenhetsnummer	Bruksenhetstype	Bruksareal	Ant. rom	Kjøkkentilgang	Bad	WC	Matrikkelenhet
3180 Nessaveien 51	H0101	Bolig	0	0		0	0	174/387
SEFRAK-minne								
«SEFRAK er en forkorting for SEkretariatet For Registrering Av faste Kulturminner. Dette sekretariatet hadde ansvaret for en landsomfattende registrering av eldre bygninger. Et omfattende feltarbeid ble gjort i perioden 1975-1995. I dag er det Riksantikvaren som administrerer SEFRAK i samarbeid med fylkeskommunene. På http://www.ra.no/ finnes mer informasjon om SEFRAK og om tilgang på den informasjonen som er registrert.»								
SEFRAK-ID	Kulturminnebetegnelse							
1621 9 19	VÅNINGSHUS, BRYNHILDSBUKTEN, (GAMLEHEIMEN)							

Oversiktskart for 174 / 387


Målestokk 1:1 000
EUREF89 UTM Sone 32

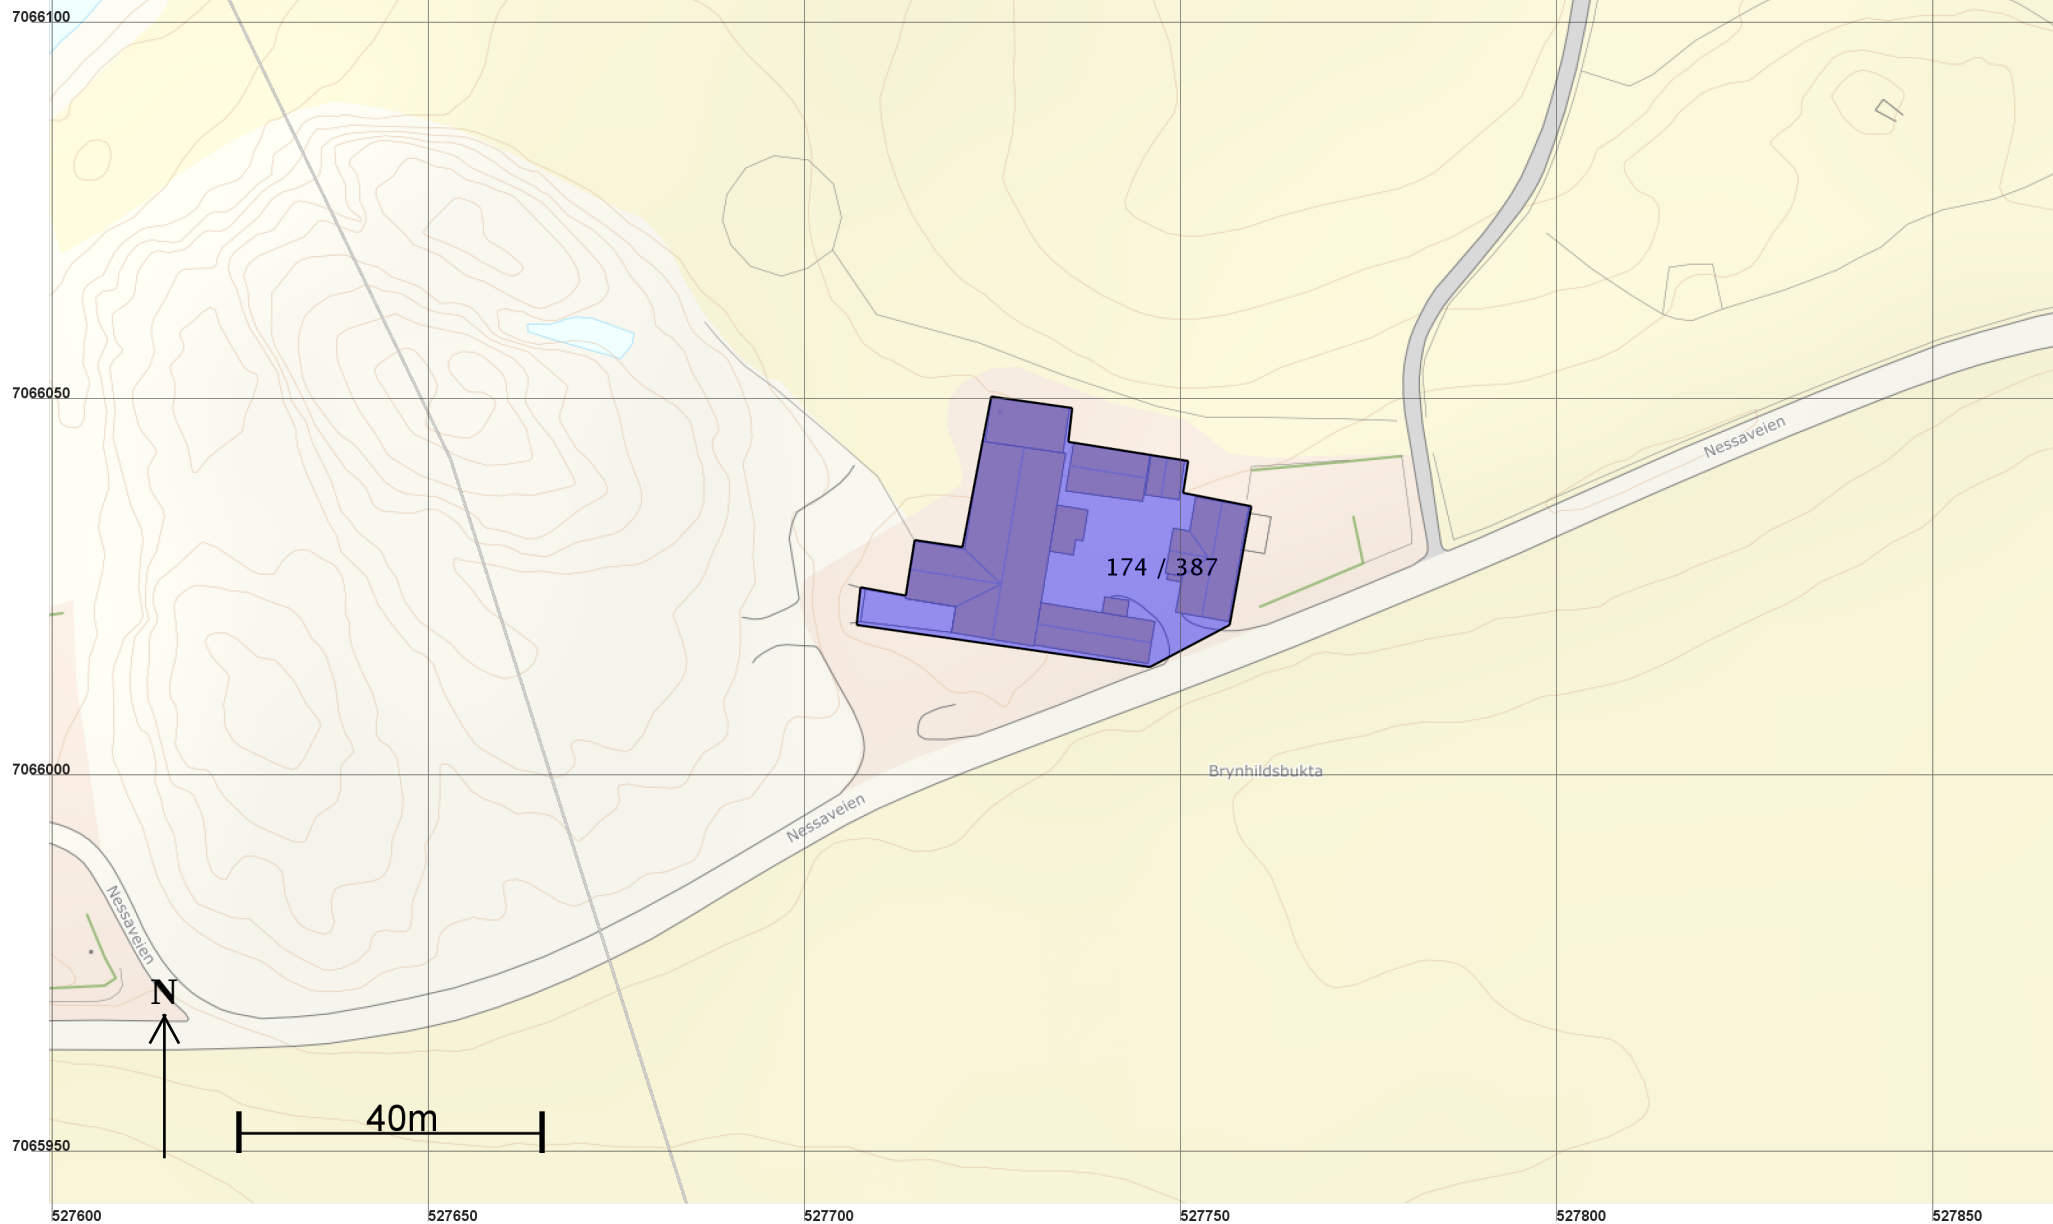

Teig 1 (Hovedteig)

174 / 387

Målestokk 1:250
EUREF89 UTM Sone 32

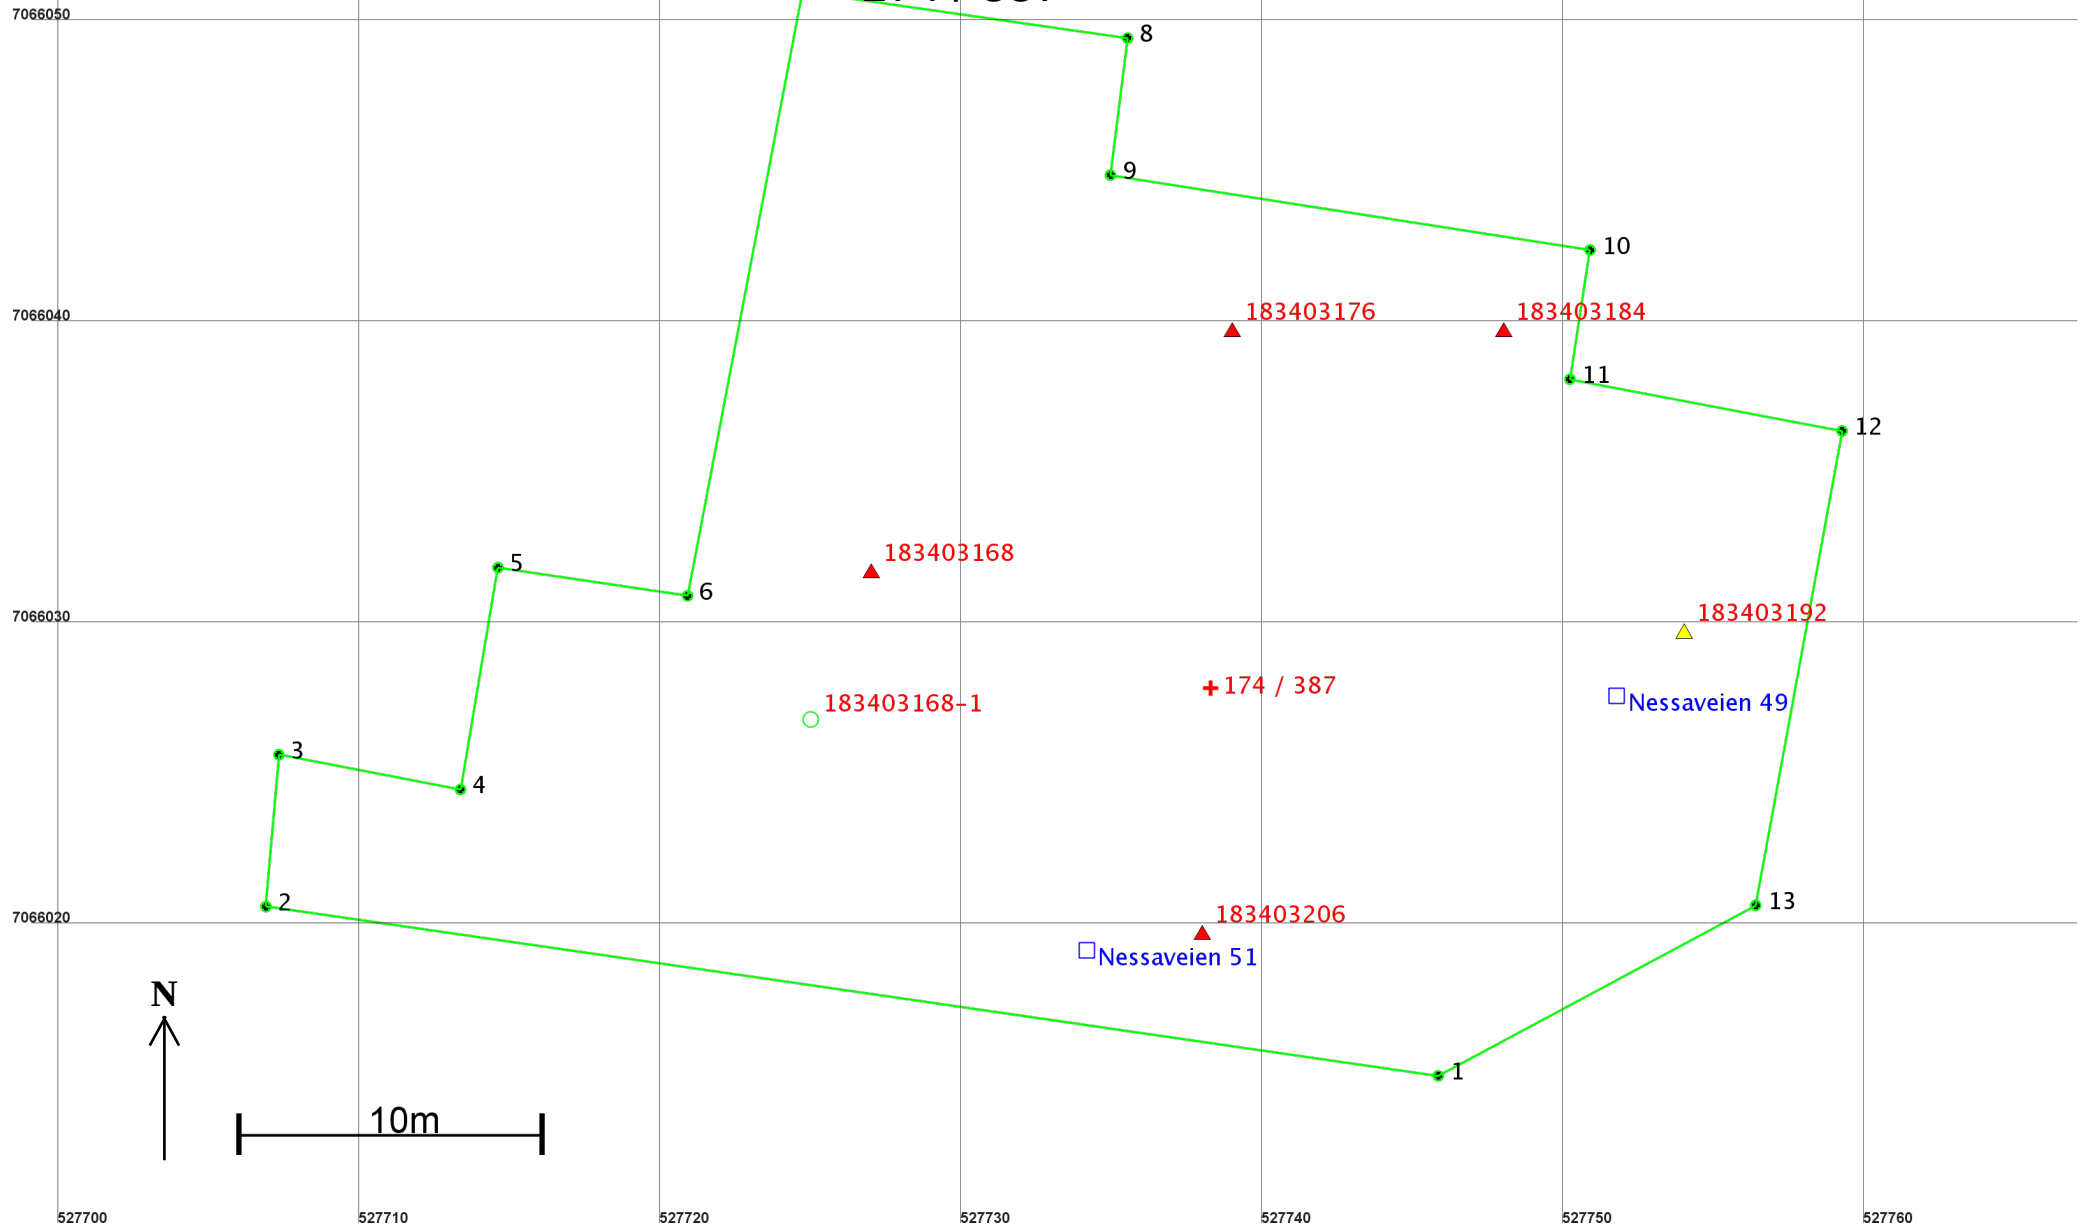

Areal og koordinater

Areal: 1 107

Arealmerknad:

Representasjonspunkt: Koordinatsystem: EUREF89 UTM Sone 32

Nord: 7066028

Øst: 527738

Grensepunkt / Grenselinje

Ytre avgrensing

Løpenr	Nord	Øst	Grensemerke nedsatt i / Lengde	Grensepunkttype / Hjelpelinjetype	Målemetode	Nøyaktighet	Radius
1	7066015,16	527745,83	Ikke spesifisert 39,33	Umerket Ikke hjelpelinje	96 GPS kinematisk (Real time kinematic)	10	
2	7066020,78	527706,91	Ikke spesifisert 5,06	Umerket Ikke hjelpelinje	96 GPS kinematisk (Real time kinematic)	10	
3	7066025,82	527707,34	Ikke spesifisert 6,14	Umerket Ikke hjelpelinje	96 GPS kinematisk (Real time kinematic)	10	
4	7066024,66	527713,37	Ikke spesifisert 7,47	Umerket Ikke hjelpelinje	96 GPS kinematisk (Real time kinematic)	10	
5	7066032,03	527714,62	Ikke spesifisert 6,36	Umerket Ikke hjelpelinje	96 GPS kinematisk (Real time kinematic)	10	
6	7066031,09	527720,91	Ikke spesifisert 20,40	Umerket Ikke hjelpelinje	96 GPS kinematisk (Real time kinematic)	10	
7	7066051,14	527724,73	Ikke spesifisert 10,90	Umerket Ikke hjelpelinje	96 GPS kinematisk (Real time kinematic)	10	
8	7066049,60	527735,52	Ikke spesifisert 4,58	Umerket Ikke hjelpelinje	96 GPS kinematisk (Real time kinematic)	10	
9	7066045,05	527734,95	Ikke spesifisert 16,12	Umerket Ikke hjelpelinje	96 GPS kinematisk (Real time kinematic)	10	
10	7066042,57	527750,87	Ikke spesifisert 4,34	Umerket Ikke hjelpelinje	96 GPS kinematisk (Real time kinematic)	10	
11	7066038,28	527750,20	Ikke spesifisert 9,20	Umerket Ikke hjelpelinje	96 GPS kinematisk (Real time kinematic)	10	
12	7066036,56	527759,24	Ikke spesifisert 16,00	Umerket Ikke hjelpelinje	96 GPS kinematisk (Real time kinematic)	10	
13	7066020,82	527756,37	Ikke spesifisert 11,96	Umerket Ikke hjelpelinje	96 GPS kinematisk (Real time kinematic)	10	