

Punkter

KUM

Gateskap T264

NODE

Eksisterende 40mm

Rør

12mm DL-rør


Eksisterende 40mm

40 mm DL-rør

Traséer

Løsmasser

Asfaltgriph kryssing

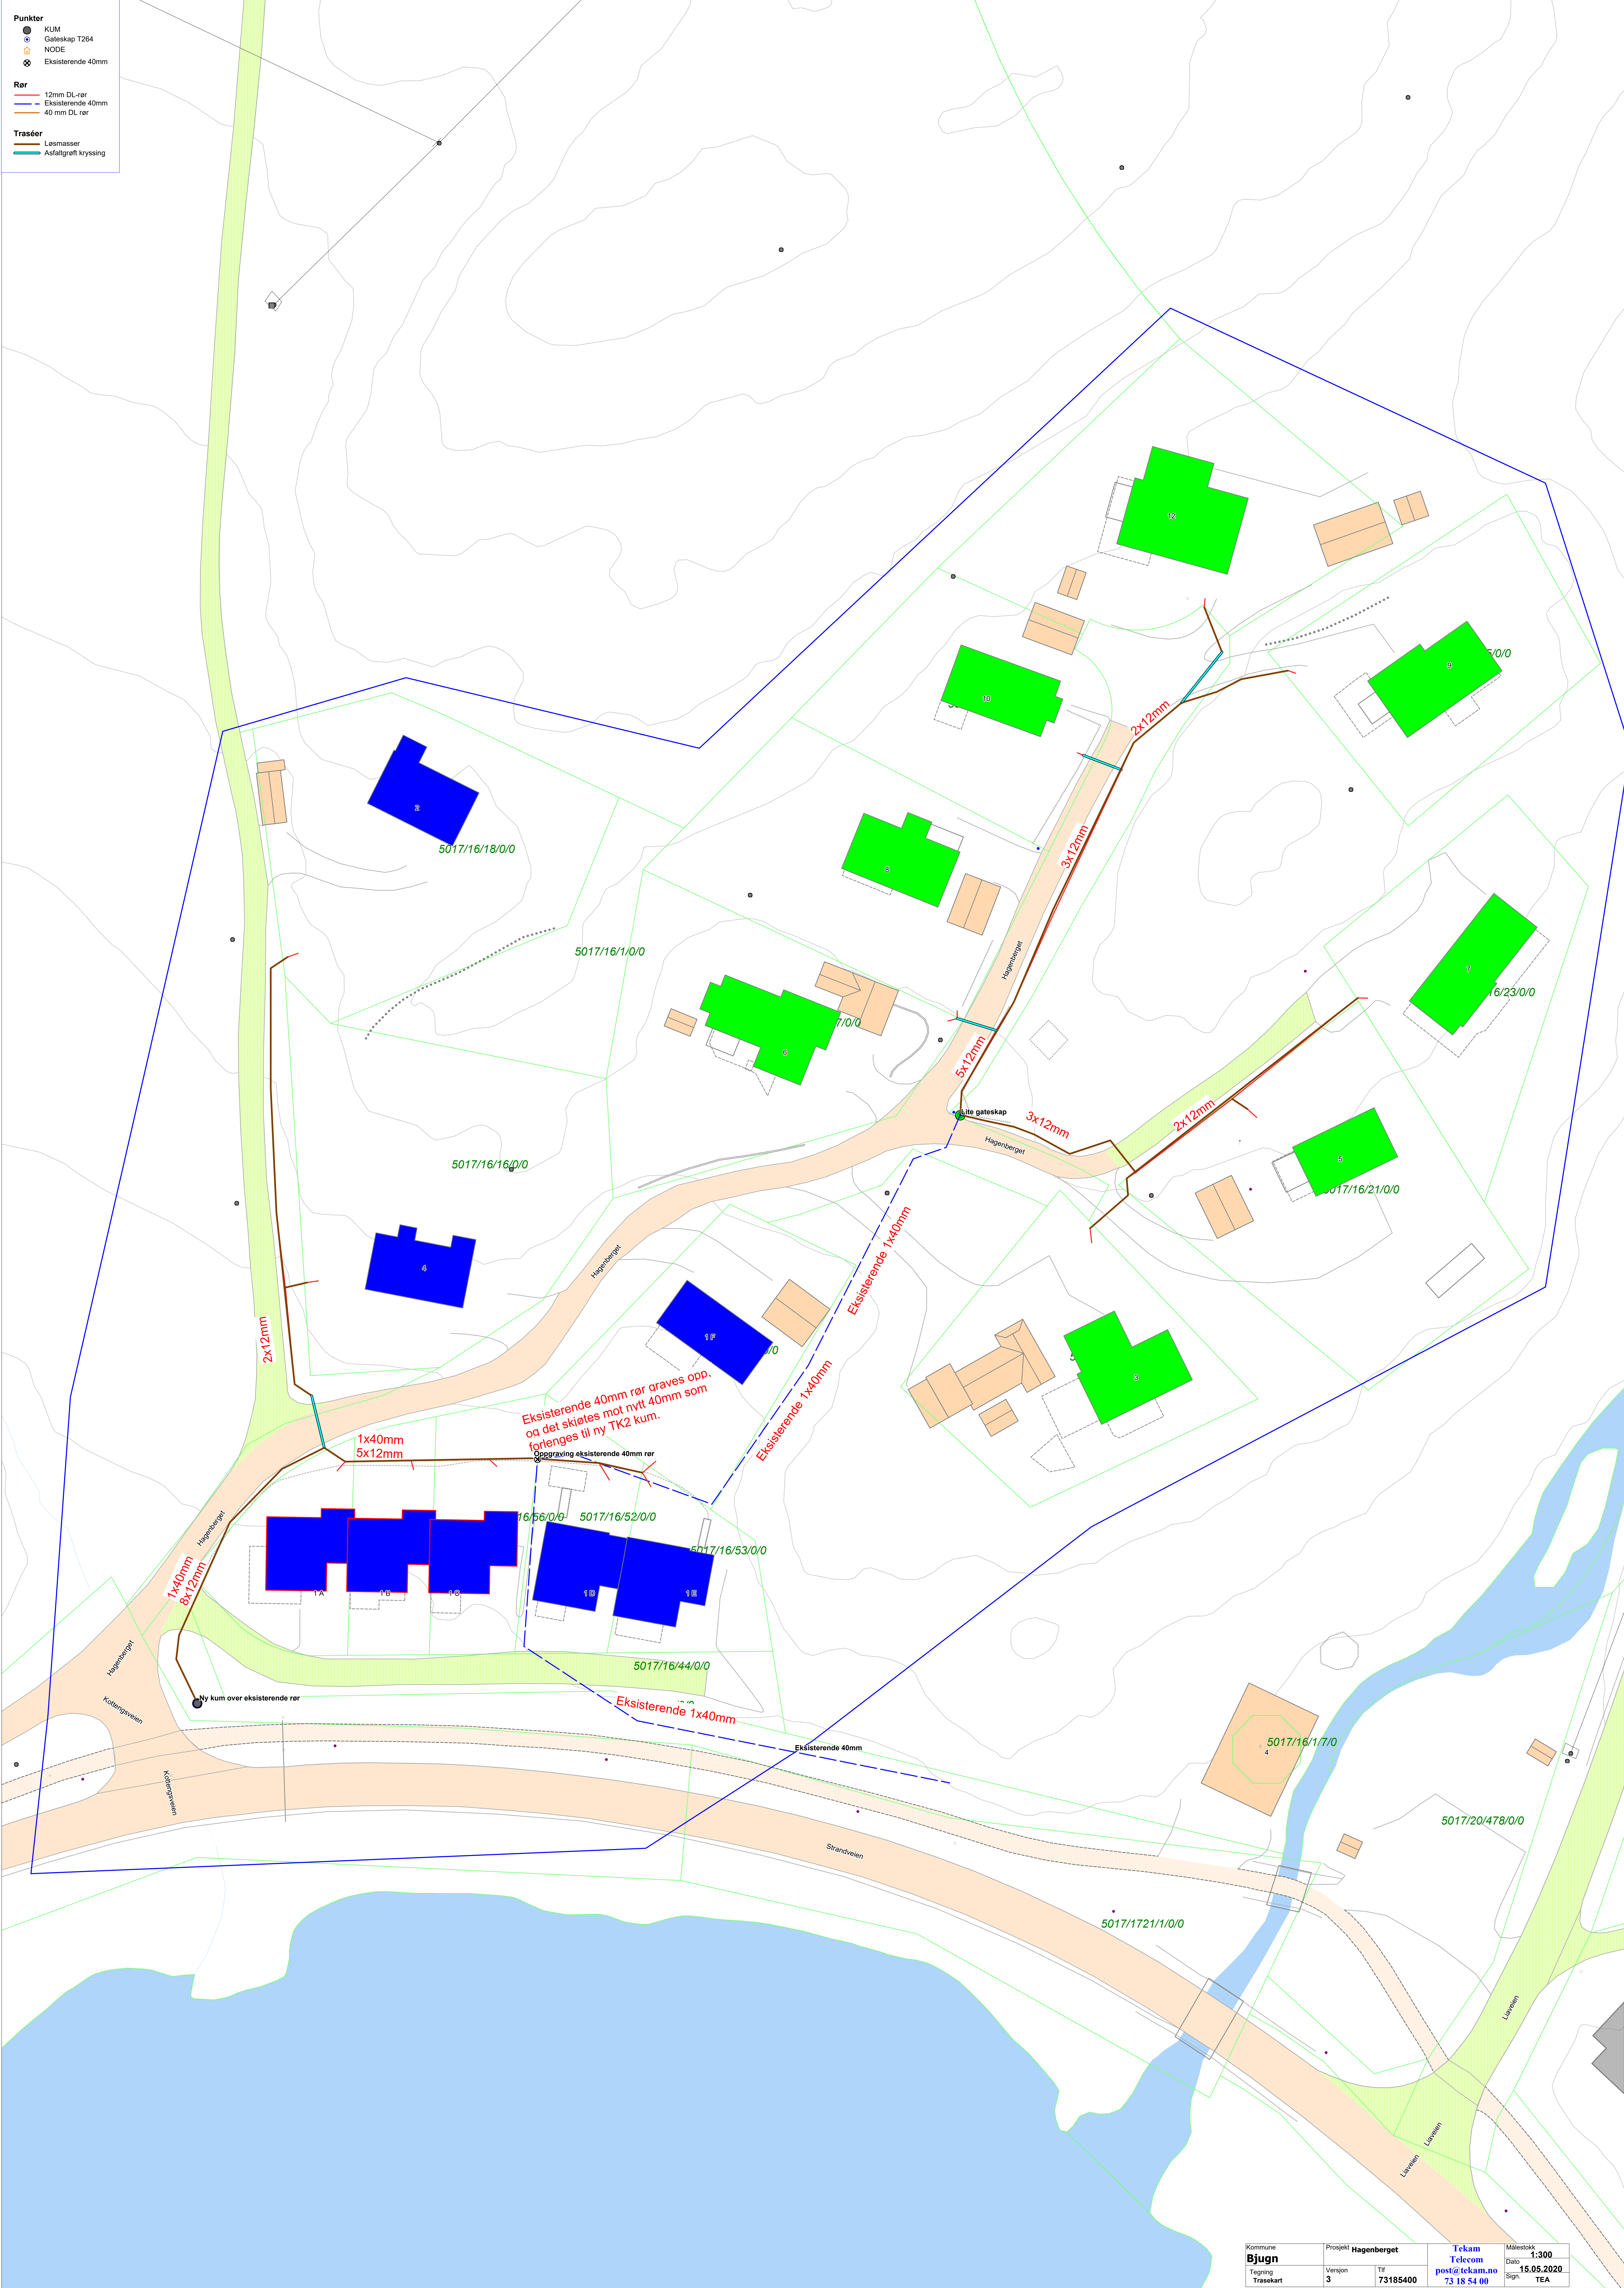

Kommune	Prosjekt	Tekam		Målestokk
Bjuvn	Hagenberget	Telecom		1:300
Teign	Versjon	post@tekam.no	Dato	15.05.2020
Traséart	3	73185400	Sign	TEA