


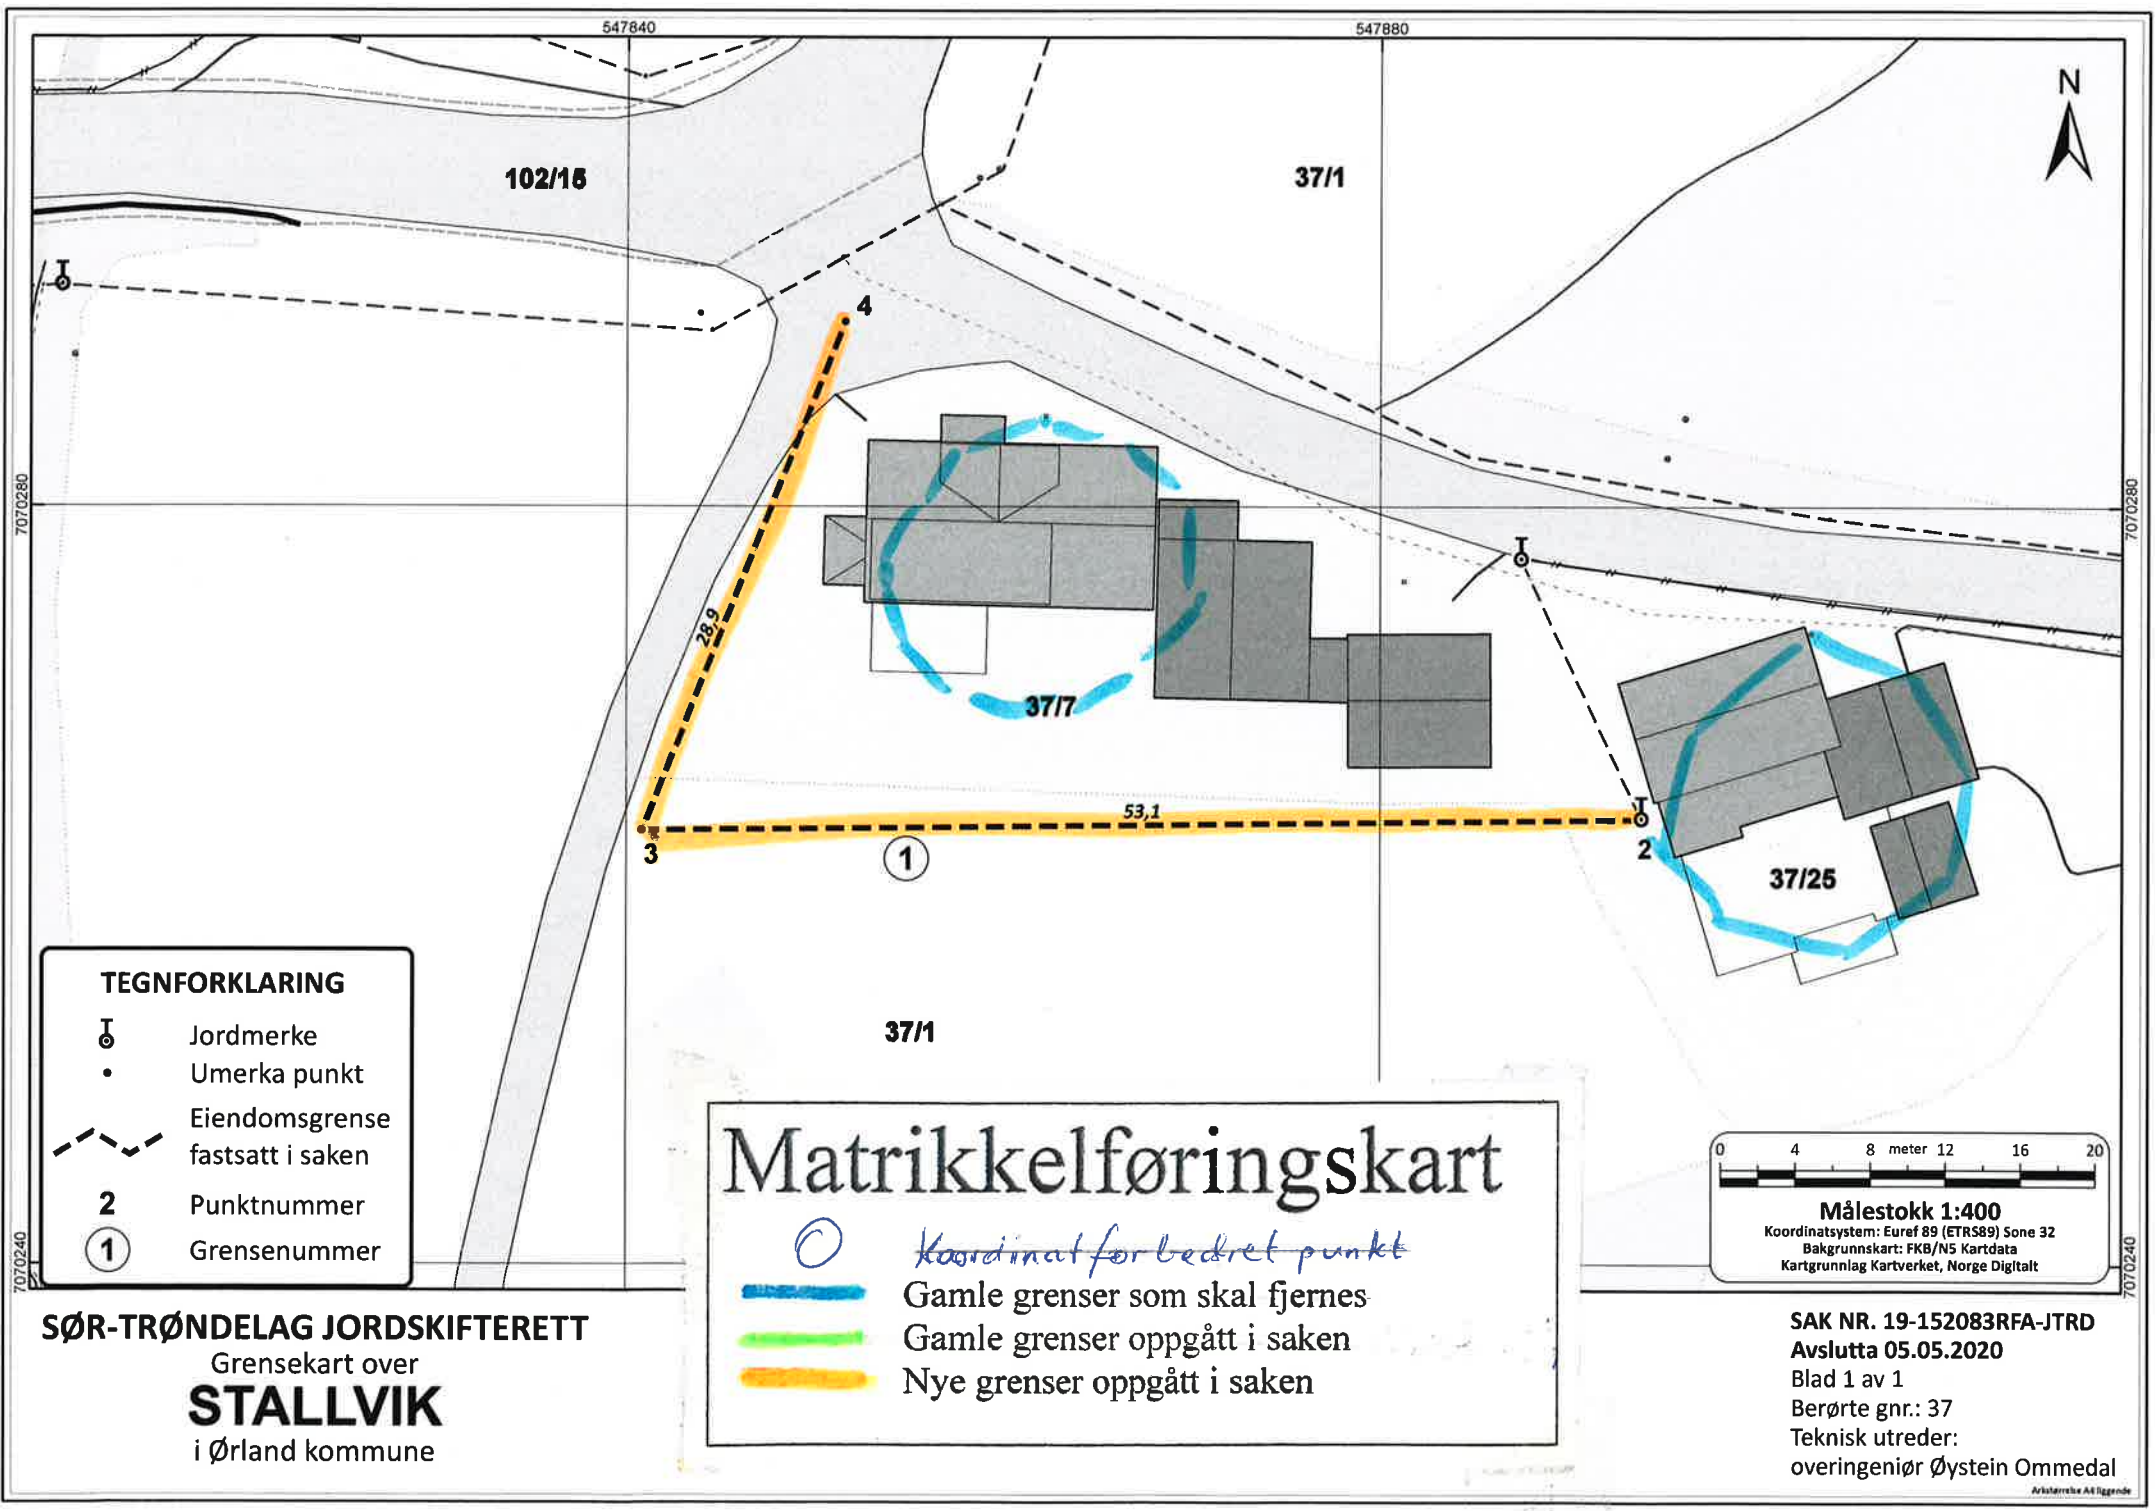

TEGNFORKLARING

- Jordmerke
- Umerka punkt
- Eiendomsgrense fastsatt i saken
- Punktnummer
- Grensenummer

Matrikkelføringskart

- Koordinat for bedret punkt
- Gamle grenser som skal fjernes
- Gamle grenser oppgått i saken
- Nye grenser oppgått i saken

Målestokk 1:400
Koordinatsystem: Euref 89 (ETRS89) Sone 32
Bakgrunnskart: FKB/N5 Kartdata
Kartgrunnlag Kartverket, Norge Digitalt

SØR-TRØNDELAG JORDSKIFTERETT
Grensekart over
STALLVIK
i Ørland kommune

SAK NR. 19-152083RFA-JTRD
Avslutta 05.05.2020
Blad 1 av 1
Berørte gnr.: 37
Teknisk utreder:
overingeniør Øystein Ommedal