


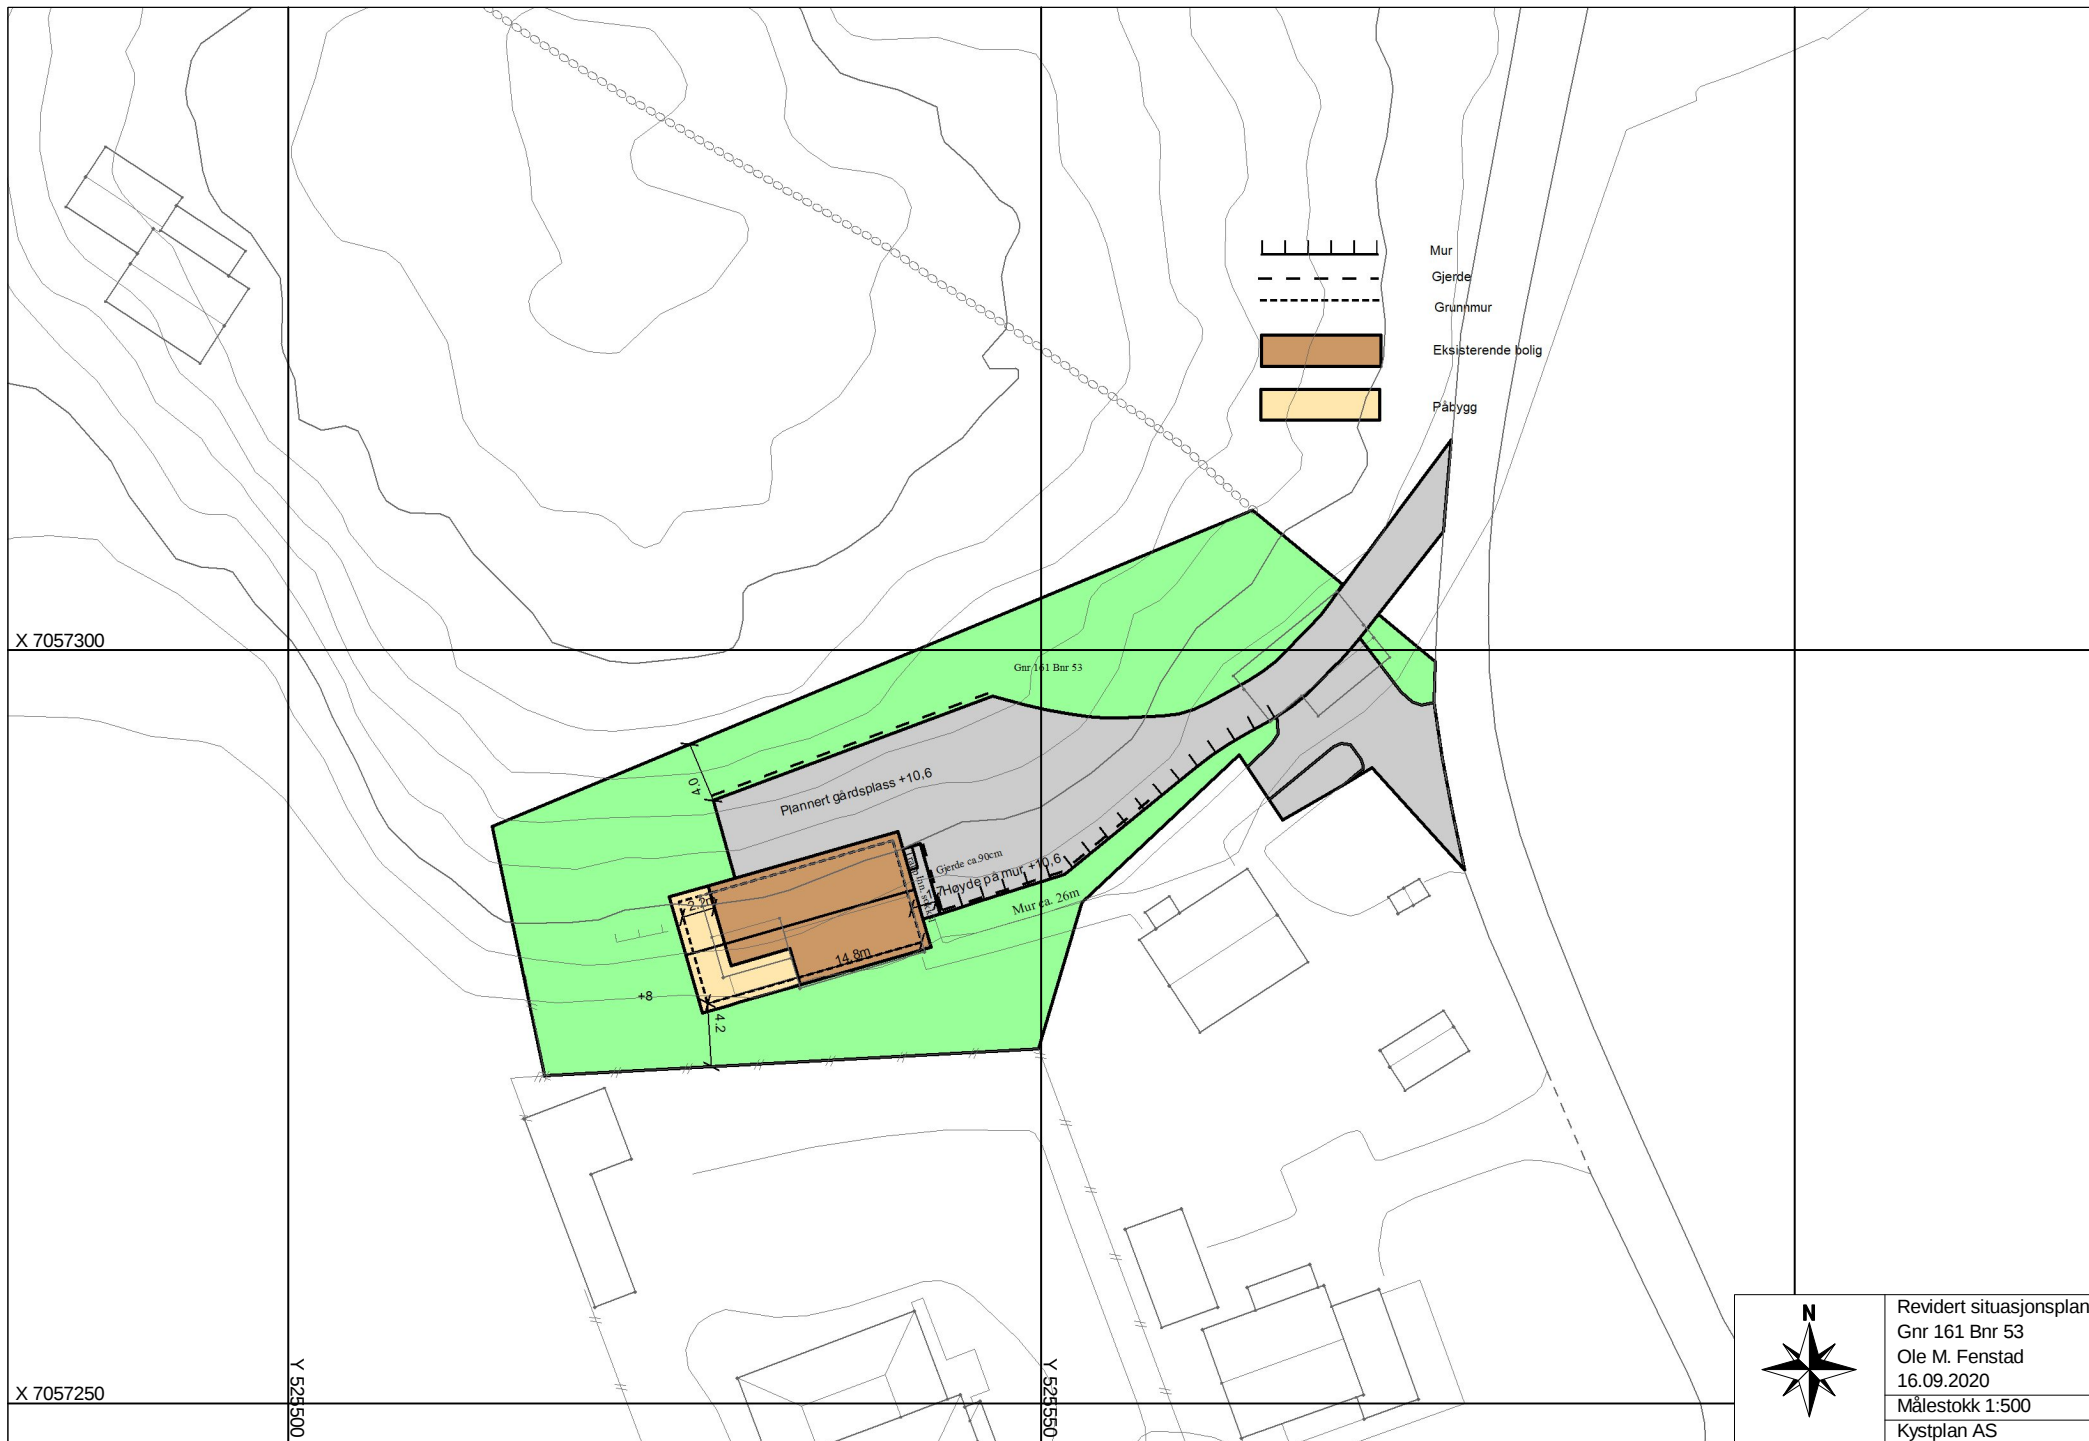

Revidert situasjonsplan
Gnr 161 Bnr 53
Ole M. Fenstad
16.09.2020
Målestokk 1:500
Kystplan AS