


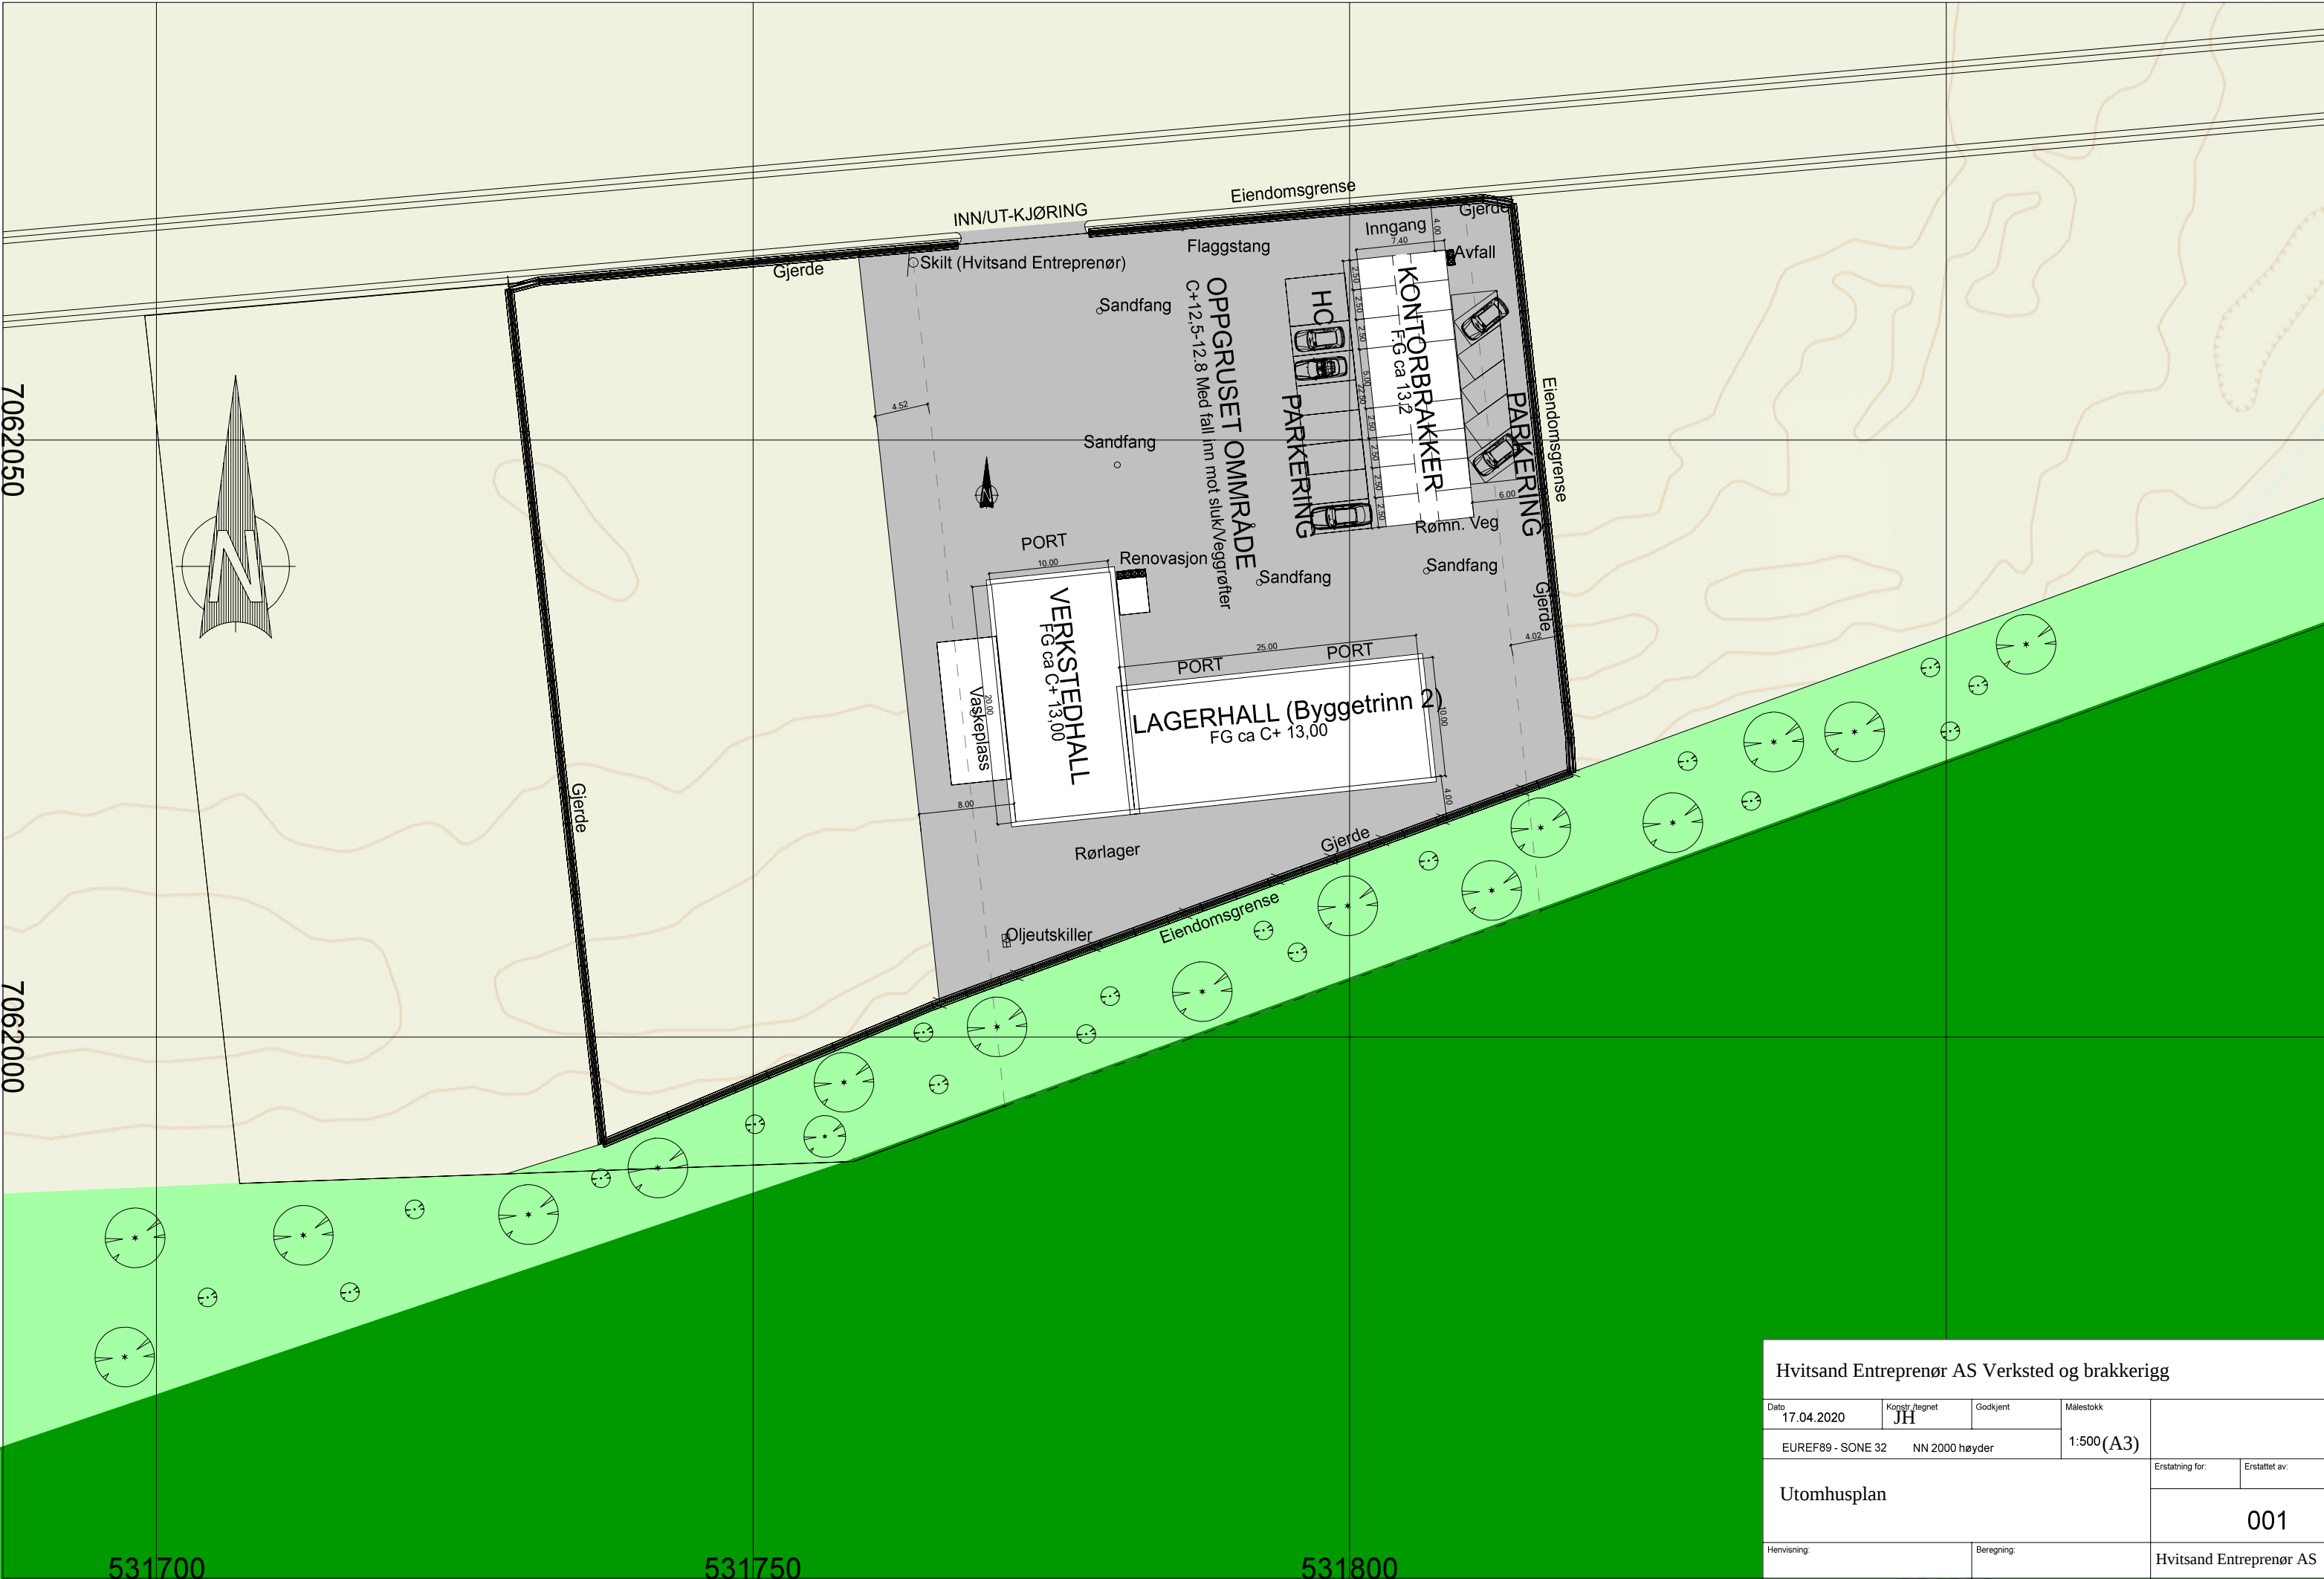

Hvitsand Entreprenør AS Verksted og brakkerigg						
Dato 17.04.2020		Konstr. tegnet JH	Godkjent	Målestokk 1:500 (A3)		
EUREF89 - SONE 32 NN 2000 høyder						
Utomhusplan				Erstatning for:		Erstattet av:
				001		
Henvisning:		Beregning:		Hvitsand Entreprenør AS		