


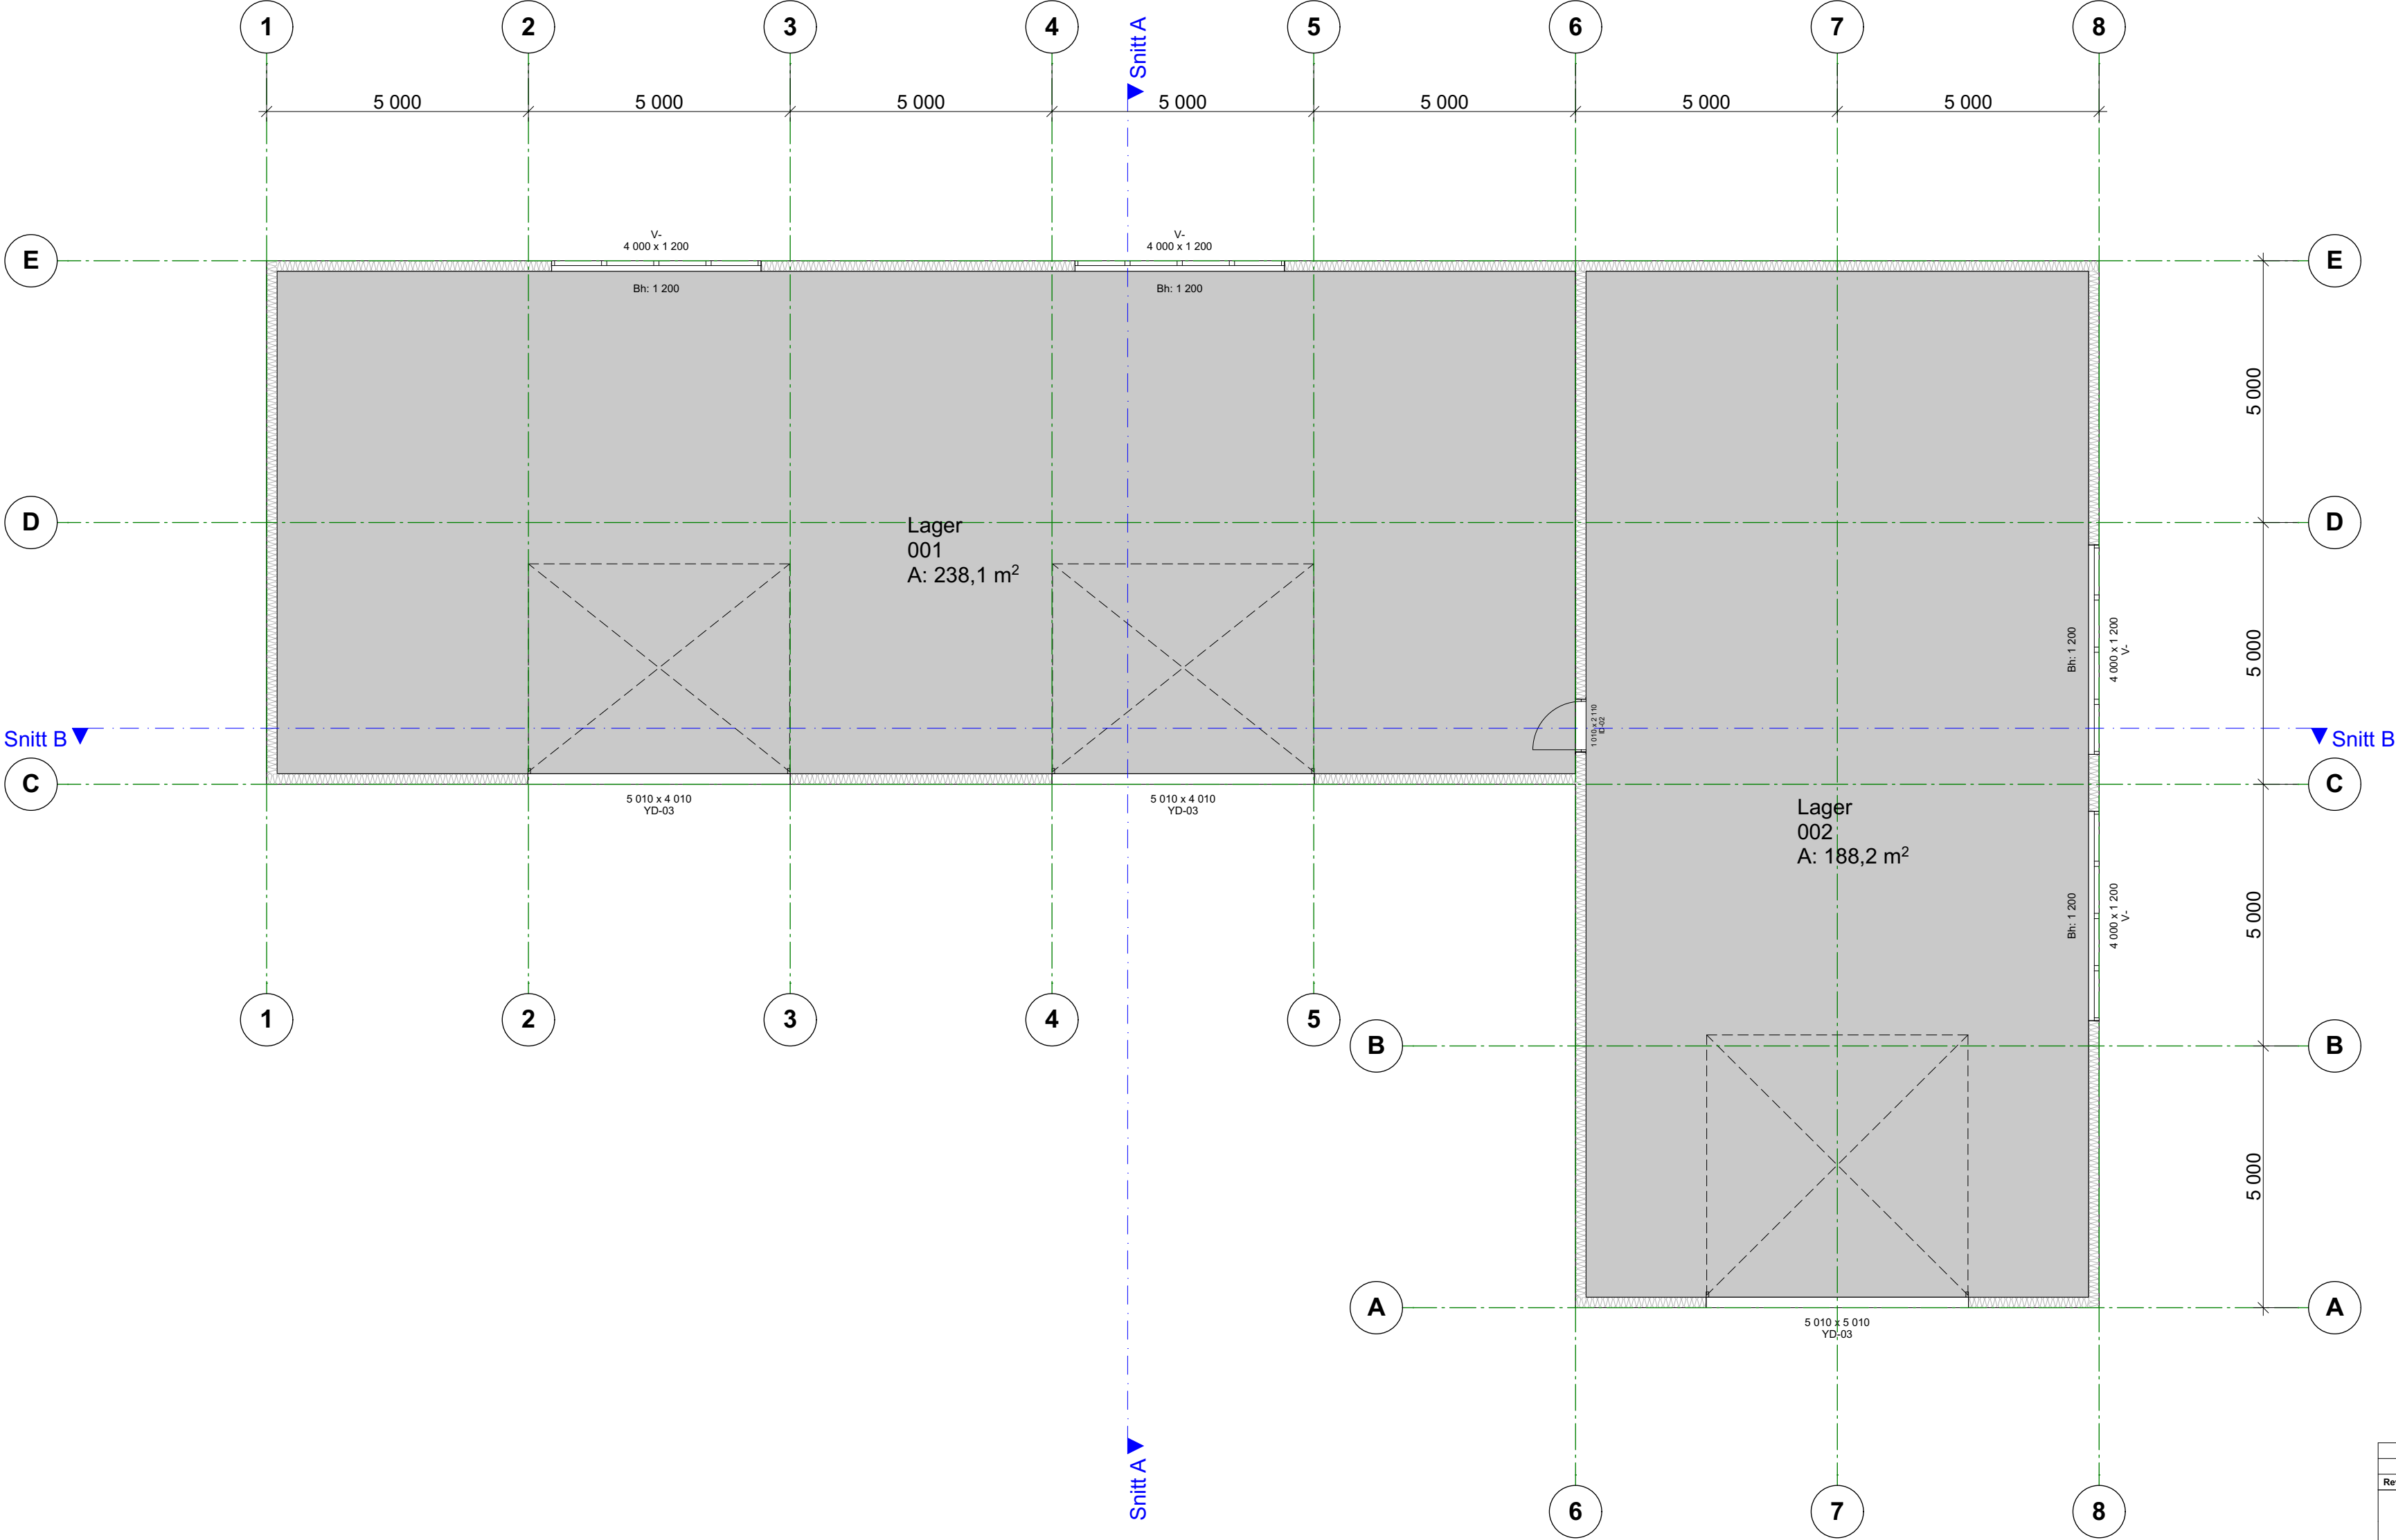

Rev	Nr	Beskrivelse	Dato	Sign	Kontr
 RÆDERGÅRD ENTREPRENØR AS			PROSJEKTERENDE: Rædergård Entreprenør AS Industrigata 7130 BREKSTAD Tlf.: 72523555 Fax: 72523560 E-post: post@raedergard.no		
			Kontroll prosjekt.	Sign.	Kontroll
BYGGERENNE: Tiltakshaver Arkitektveien 19 0000 Arkitektbyen			Gnr./Bnr. Gnr/Bnr/Festennr		
PROSJEKT: Hvitsand Entreprenør AS LAGER			Dato opprettet 25.02.20		
			MALESTOKK: 1:100		
© Alle rettigheter tilhører utførende for prosjekteringen, kopiering eller bruk av disse tegningene er forbudt uten skriftlig samtykke!			ARKSTR.: A2		
TEGNING: Plan 1. Etasje		Prosjektnr.: Prosjektnr.		Tegningsnr. A20-1	