


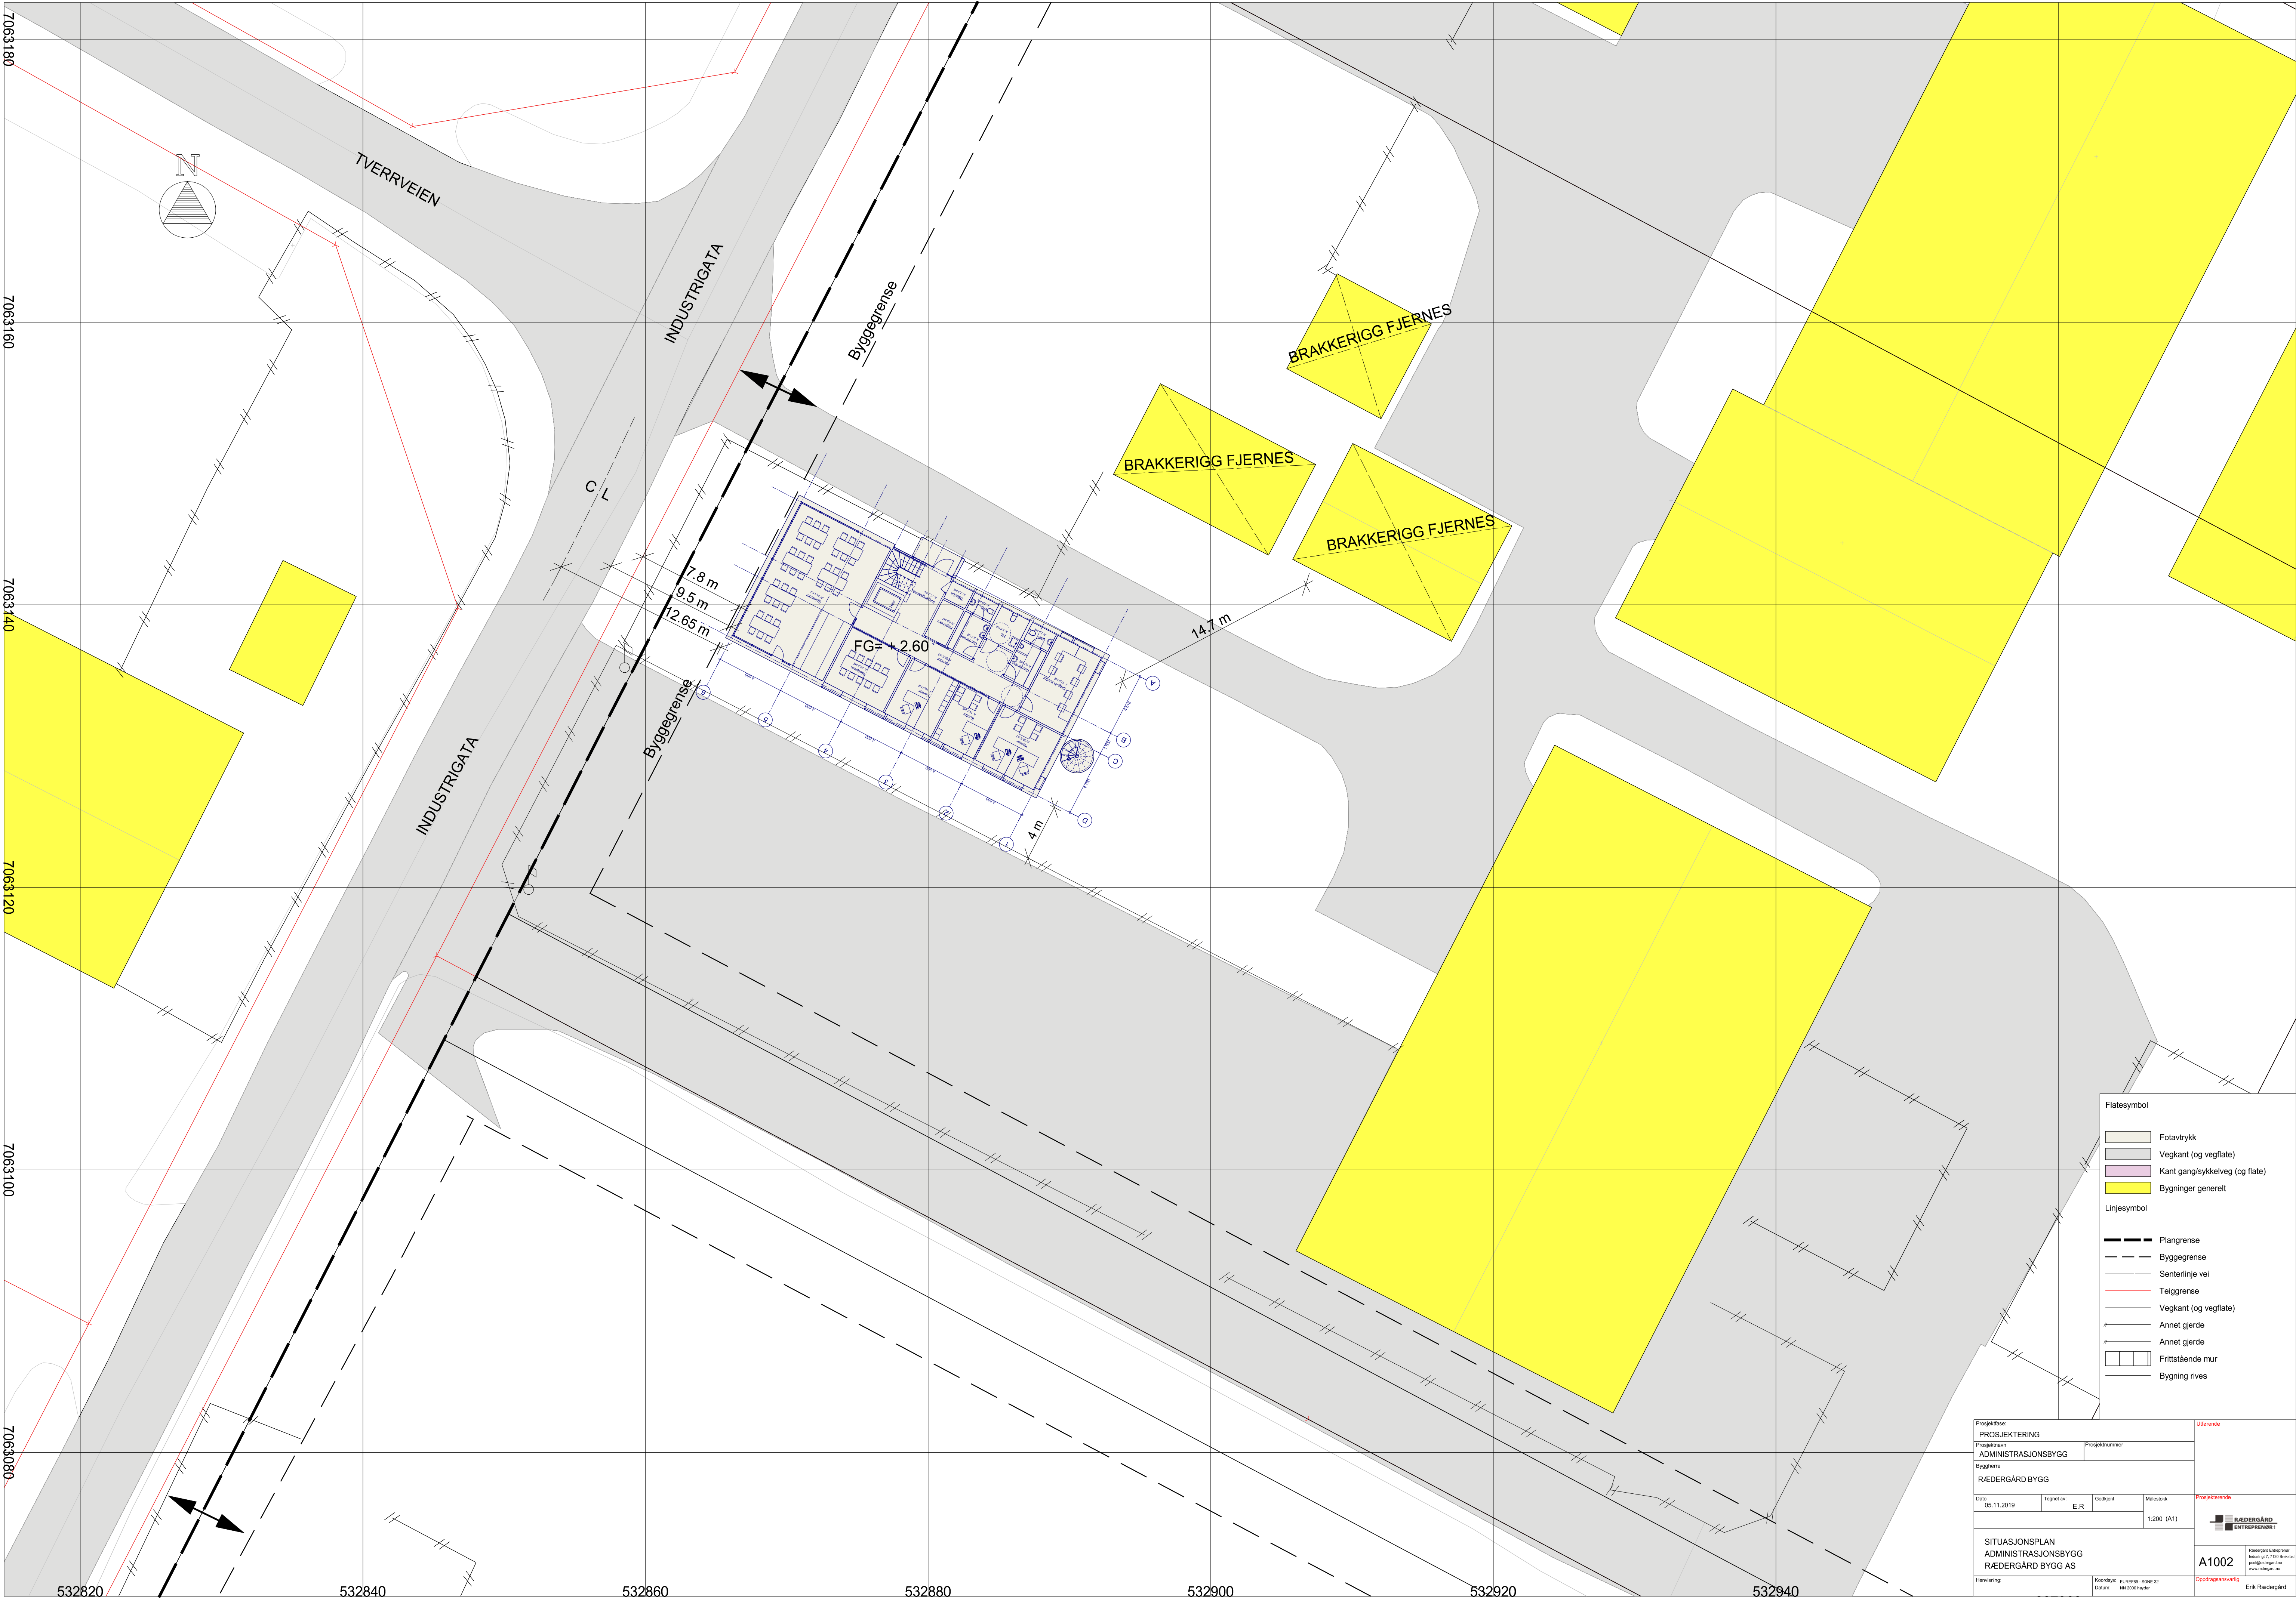

Prosjektfase:
PROSJEKTERING

Prosjekt navn:
ADMINISTRASJONSBYGG

Byggherre:
RÆDERGÅRD BYGG

Dato:
05.11.2019

Tegnet av:
E.R.

Godkjent:
Målestokk:
1:200 (A1)

SITUASJONSPLAN
ADMINISTRASJONSBYGG
RÆDERGÅRD BYGG AS

Koordinat:
EUREF89, SONE 12
Datum:
1989/2011 N500

Utløpende:
RÆDERGÅRD
ENTREPRENØR

A1002

Rædergård Entreprenør
Innsjef 1 T.128 Erik Røed
e.ros@raedergard.no
www.raedergard.no

Oppdragsansvarlig:
Erik Røedgård