


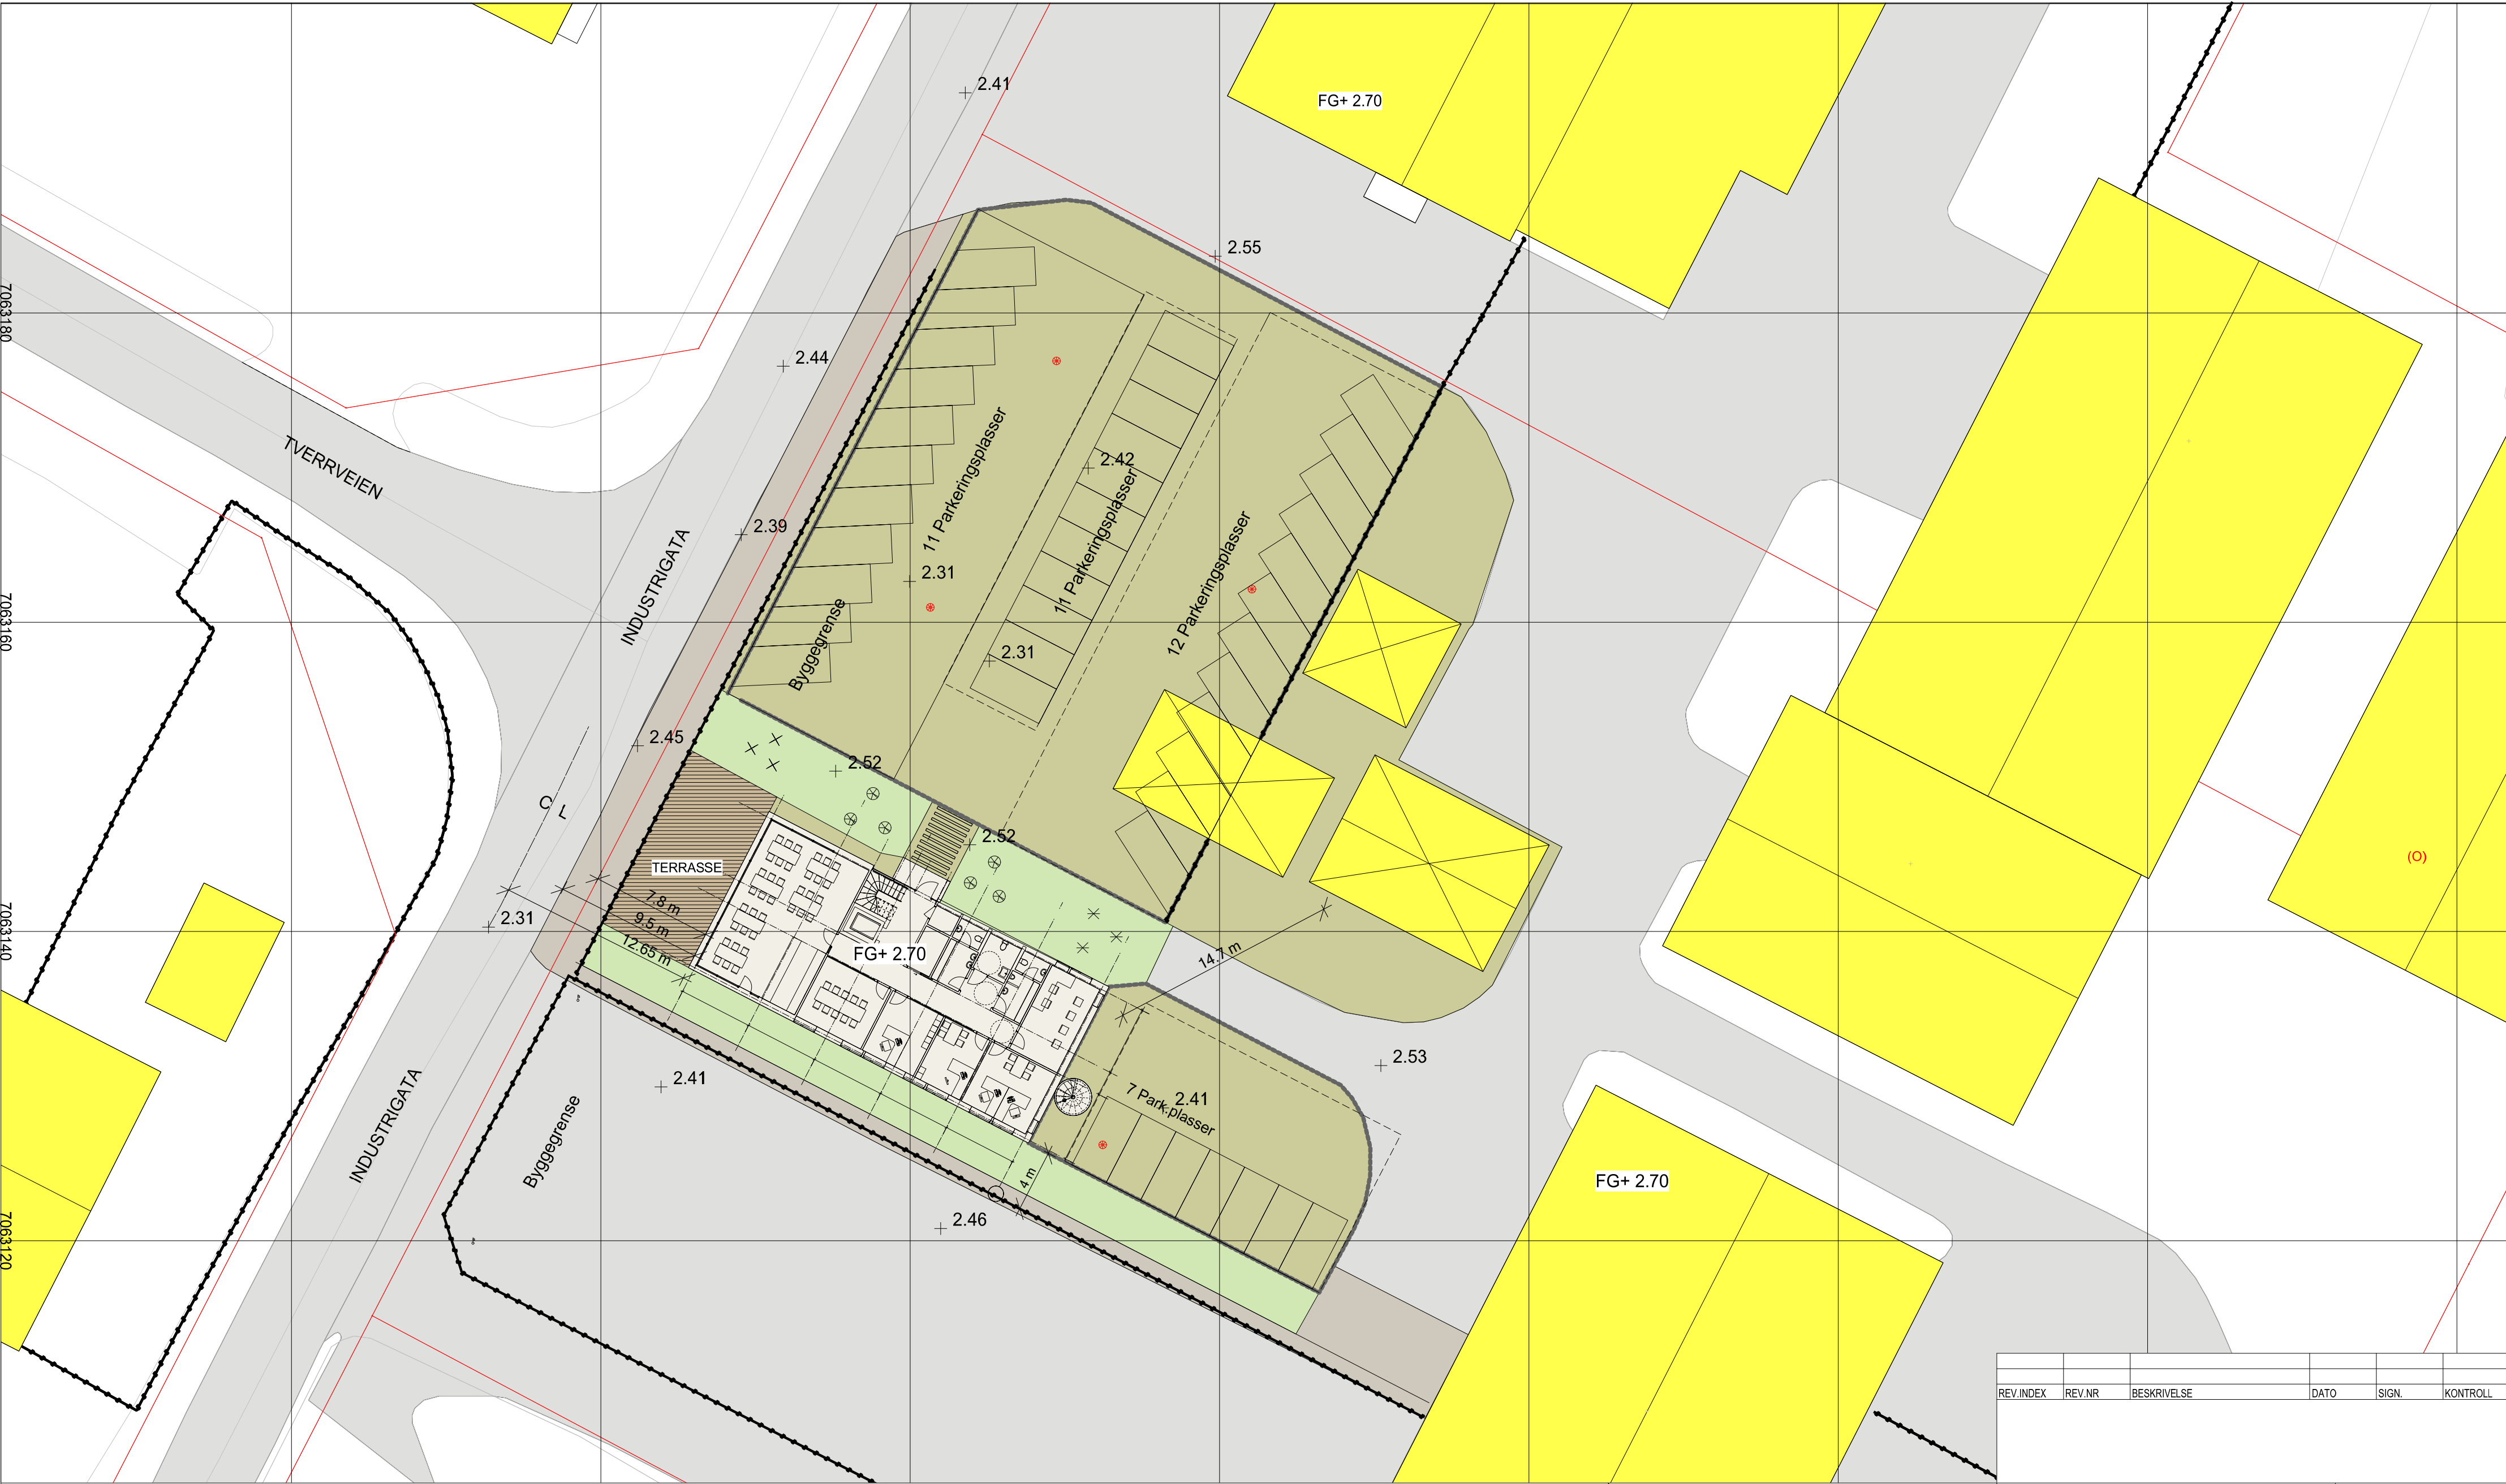

Grøntareal

Terrassedekke

Veg/Adkomst

Bygninger generelt

Vegkant (og vegflate)

Avgrensning kjøreareal

Gjerde

Sandfangkum

Kotehøyde

Prydeple Dolgo

Sorbus Aucuparia

Spirea Betulifolia

REV. INDEX	REV. NR	BESKRIVELSE	DATO	SIGN.	KONTROLL

PROSJEKTERENDE:

TEGNINGEN GJELDER:
UTOMHUSPLAN

MALESTOKK:
1:200
PROSJEKTNUMMER
2250
DATO
12.12.2019
SIGN.
ER

COORDINATSYSTEM:
HORIZONTALT DATUM: EUREF89 - SONE 32
VERTIKALT DATUM: NN 2000 høyder
GODKJENT
KONTROLL

(O)	5015	FL	L	700	10	01	C	
GRADERING	INVENTARKODE	ETASJE	FAG	SYSTEMKODE	TEGN. TYPE	LØPENR.	FASE	REV. NR