

**For matrikkelenhet:**

Kommune: 5057 - ØRLAND  
Gårdsnummer: 104  
Bruksnummer: 5

Utskriftsdato/klokkeslett: 01.12.2020 kl. 14:22  
Produsert av: Geir Øyvind Hassel  
Attestert av: Ørland kommune

**Orientering om matrikkelbrev**

Matrikkelbrevet er hjemlet i «Löv om eigedomsregistrering» (matrikkellova) av 17. juni 2005. Etter definisjonen i matrikkellovens § 3 d) er matrikkelbrevet en attestert utskrift av matrikkelen som viser alle registrerte opplysninger om en matrikkelenhet ved oppgitt dato.

**Om fullstendighet og nøyaktighet i matrikkelbrevet**

Matrikkelen ble etablert ved konvertering av data fra tidligere registre. Det kan variere hvor gode disse dataene er med hensyn på fullstendighet og nøyaktighet. I enkelte tilfeller kan grensepunkt og grenselinjer mangle helt eller delvis eller være feil registrert. Det kan også være feil og mangler ved registrert bygnings- og adresseinformasjon. Fullstendighet og stedfestingsnøyaktighet er generelt bedre innenfor enn utenfor tettbygd strøk. Vær oppmerksom på at for mange matrikkelenheter og bygg hefter usikkerhet ved arealet som oppgis.

For utfyllende informasjon: [www.kartverket.no/matrikkelbrev](http://www.kartverket.no/matrikkelbrev)

## Matrikkelenhet

Matrikkelenhetstype: Grunneiendom  
Bruksnavn:  
Etableringsdato: 14.09.1987  
Skyld: 0  
Er tinglyst: Nei  
Har festegrunner: Nei  
Er seksjonert: Nei

Det er ikke registrert bygg på matrikkelenheten.

## Arealrapport

| Tekst                     | Areal       | Kommentar           |
|---------------------------|-------------|---------------------|
| Beregna areal for 104 / 5 | 15 703,3 m2 | Ukjent grenseforløp |

## Eierforhold

### Ikke tinglyste eierforhold/kontaktinstanser

| Rolle        | Status | Føds.d./org.nr | Navn                     | Bruksenhet | Adresse                                        | Andel |
|--------------|--------|----------------|--------------------------|------------|------------------------------------------------|-------|
| Aktuell eier |        | 817920632      | TRØNDELAGE FYLKESKOMMUNE |            | Fylkets hus<br>Postboks 2560<br>7735 STEINKJER |       |

## Oversikt over teiger

(EUREF89 UTM Sone 32)

| Løpenr | Type | Hovedteig | Nord    | Øst    | Høyde | Areal       | Merknader                                 |
|--------|------|-----------|---------|--------|-------|-------------|-------------------------------------------|
| 1      | Teig | Ja        | 7075942 | 556627 |       | 15 703,3 m2 | Noen fiktive grenser, Hjelpelinje vegkant |

## Forretninger der matrikkelenheten er involvert

| Forretning                           | Forretningsdokumentdato | Tinglysing                                                      | Matrikkelføring          |
|--------------------------------------|-------------------------|-----------------------------------------------------------------|--------------------------|
| Forretningstype                      | Kommunal saksreferanse  | Status                                                          | Signatur                 |
| Årsak til feilretting                | Annen referanse         | Endret dato                                                     | Dato                     |
| Omnummerering v/kommuneendring       | 01.01.2020              |                                                                 | smatmynd 01.01.2020      |
| Omnummerering                        |                         | Omnummerert til: 5057 - 104/5<br>Omnummerert fra: 5017 - 1710/5 |                          |
| Arealoverføring                      | 13.11.2019              |                                                                 | 1627hag 04.02.2020       |
| Oppmålingsforretning/arealoverføring | 20/855                  |                                                                 |                          |
|                                      |                         | Rolle                                                           | Arealendring             |
|                                      |                         | Avgiver                                                         | 5017 - 41/27<br>-4 991,8 |
|                                      |                         | Mottaker                                                        | 5017 - 1710/5<br>4 991,9 |


| Forretning<br>Forretningstype<br>Årsak til feilretting            | Forretningsdokumentdato<br>Kommunal saksreferanse<br>Annen referanse | Status                               | Tinglysing                      | Endret dato | Matrikkelføring<br>Signatur Dato    |
|-------------------------------------------------------------------|----------------------------------------------------------------------|--------------------------------------|---------------------------------|-------------|-------------------------------------|
| Omnummerering v/kommuneendring<br>Omnummerering                   | 01.01.2018                                                           |                                      |                                 |             | smatmynd_nnriap645_ 01.01.2018<br>3 |
|                                                                   |                                                                      | Omnummerert til:<br>Omnummerert fra: | 5017 - 1710/5<br>1627 - 1710/5  |             |                                     |
| Registrer aktuell eier<br>Annen forretningstype                   | 19.09.2011                                                           |                                      |                                 |             | smatmynd 19.09.2011                 |
|                                                                   | Jf. forvaltningsreformen 2010                                        | Rolle<br>Avgiver                     | Matrikkelenhet<br>1627 - 1710/5 |             | Arealendring<br>0                   |
| Matrikuler umatrikulert grunn som grunneiendom<br>Nymatrikulering | 14.09.1987                                                           |                                      |                                 |             |                                     |
|                                                                   |                                                                      | Rolle<br>Mottaker                    | Matrikkelenhet<br>1627 - 1710/5 |             | Arealendring<br>0                   |

### Forretninger der matrikkelenheten er berørt

| Forretning<br>Forretningstype<br>Årsak til feilretting                  | Forretningsdokumentdato<br>Kommunal saksreferanse<br>Annen referanse | Status                    | Tinglysing                                      | Endret dato | Matrikkelføring<br>Signatur Dato |
|-------------------------------------------------------------------------|----------------------------------------------------------------------|---------------------------|-------------------------------------------------|-------------|----------------------------------|
| Kvalitetsheving for eksisterende matrikkelenhet<br>Oppmålingsforretning | 08.05.2012<br>20/855                                                 |                           |                                                 |             | 1627hag 04.02.2020               |
|                                                                         |                                                                      | Rolle<br>Berørt<br>Berørt | Matrikkelenhet<br>1627 - 41/27<br>1627 - 1710/5 |             | Arealendring<br>0<br>0           |

# Oversiktskart for 104 / 5

Målestokk 1:10 000  
EUREF89 UTM Sone 32

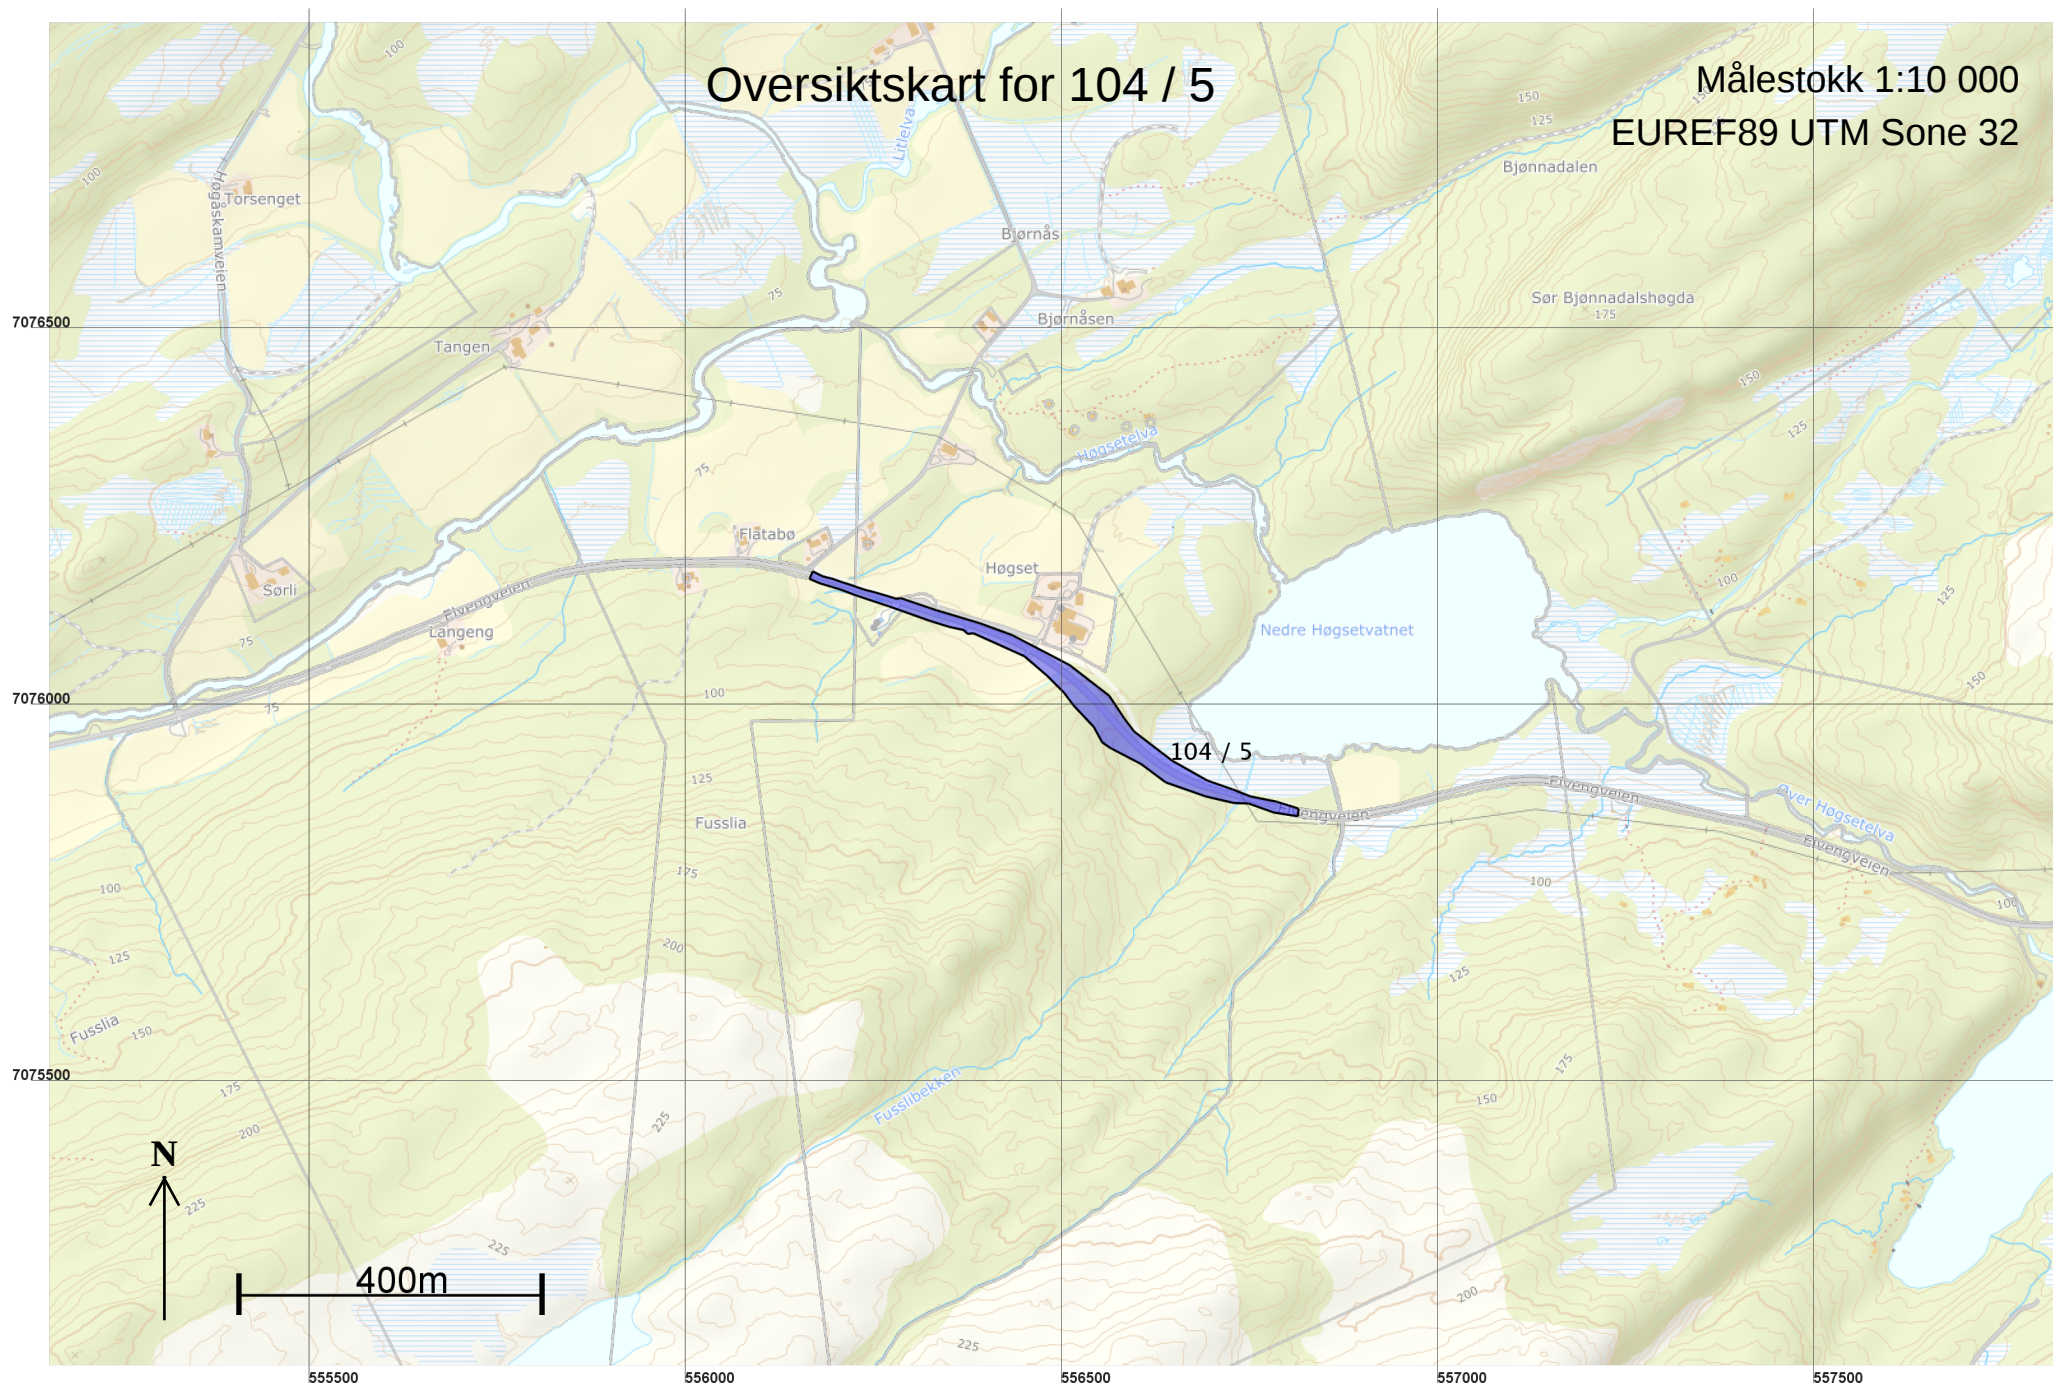


# Teig 1 (Hovedteig)

104 / 5

Målestokk 1:5 000

EUREF89 UTM Sone 32

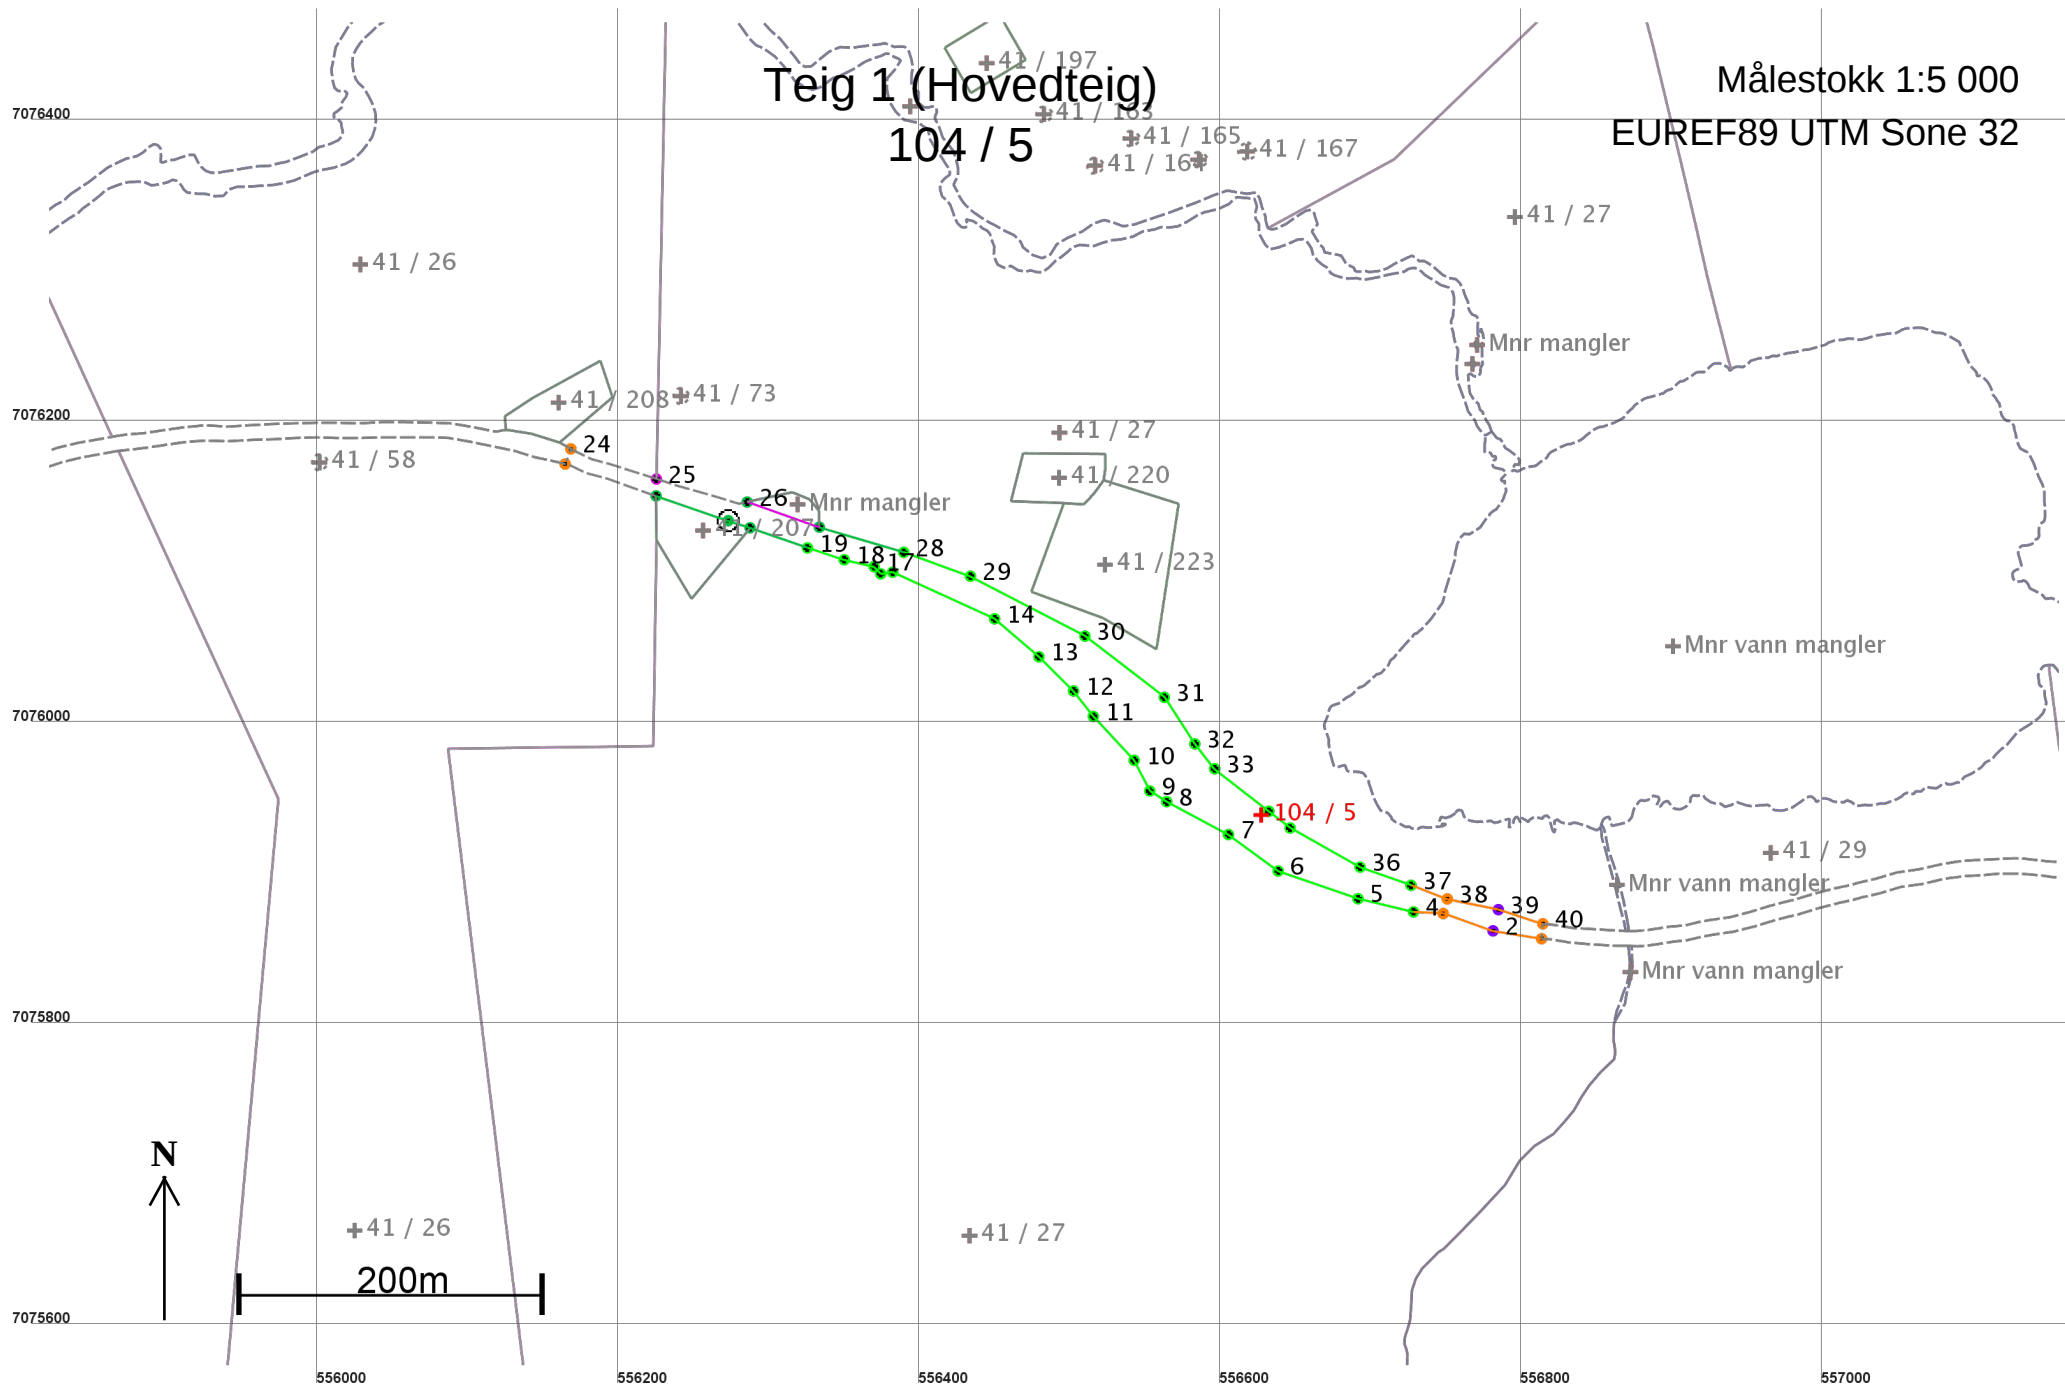

## Areal og koordinater

Areal: 15 703,3

Arealmerknad: Noen fiktive grenser, Hjelpelinje vegkant

Representasjonspunkt: Koordinatsystem: EUREF89 UTM Sone 32

Nord: 7075942

Øst: 556627

### Grensepunkt / Grenselinje

### Ytre avgrensing

| Løpenr | Nord       | Øst       | Grensemerke nedsatt i / Lengde | Grensepunkttype / Hjelpelinjetype          | Målemetode                              | Nøyaktighet | Radius |
|--------|------------|-----------|--------------------------------|--------------------------------------------|-----------------------------------------|-------------|--------|
| 1      | 7075859,88 | 556813,42 | Ikke spesifisert<br>32,66      | Geometrisk hjelpepunkt<br>Ikke hjelpelinje | 63 Generert sirkelgeometri              | 500         |        |
| 2      | 7075865,09 | 556781,18 | Ikke spesifisert<br>35,01      | Umerket<br>Ikke hjelpelinje                | 14 Terrengmålt: Ortogonal-metoden       | 100         |        |
| 3      | 7075876,60 | 556748,12 | Ikke spesifisert<br>19,74      | Geometrisk hjelpepunkt<br>Ikke hjelpelinje | 63 Generert sirkelgeometri              | 500         |        |
| 4      | 7075877,64 | 556728,41 | Ikke spesifisert<br>37,89      | Umerket<br>Ikke hjelpelinje                | 96 GPS kinematisk (Real time kinematic) | 10          |        |
| 5      | 7075886,41 | 556691,55 | Ikke spesifisert<br>56,13      | Umerket<br>Ikke hjelpelinje                | 96 GPS kinematisk (Real time kinematic) | 10          |        |
| 6      | 7075904,79 | 556638,51 | Ikke spesifisert<br>40,88      | Umerket<br>Ikke hjelpelinje                | 96 GPS kinematisk (Real time kinematic) | 10          |        |
| 7      | 7075928,96 | 556605,54 | Ikke spesifisert<br>46,51      | Umerket<br>Ikke hjelpelinje                | 96 GPS kinematisk (Real time kinematic) | 10          |        |
| 8      | 7075950,84 | 556564,50 | Ikke spesifisert<br>13,29      | Umerket<br>Ikke hjelpelinje                | 96 GPS kinematisk (Real time kinematic) | 10          |        |
| 9      | 7075957,95 | 556553,27 | Ikke spesifisert<br>22,80      | Umerket<br>Ikke hjelpelinje                | 96 GPS kinematisk (Real time kinematic) | 10          |        |
| 10     | 7075978,28 | 556542,94 | Ikke spesifisert<br>39,81      | Umerket<br>Ikke hjelpelinje                | 96 GPS kinematisk (Real time kinematic) | 10          |        |
| 11     | 7076007,39 | 556515,78 | Ikke spesifisert<br>21,44      | Umerket<br>Ikke hjelpelinje                | 96 GPS kinematisk (Real time kinematic) | 10          |        |
| 12     | 7076024,32 | 556502,62 | Ikke spesifisert<br>32,24      | Umerket<br>Ikke hjelpelinje                | 96 GPS kinematisk (Real time kinematic) | 10          |        |
| 13     | 7076046,97 | 556479,68 | Ikke spesifisert<br>38,79      | Umerket<br>Ikke hjelpelinje                | 96 GPS kinematisk (Real time kinematic) | 10          |        |

| Løpenr | Nord       | Øst       | Grensemerke nedsatt i /<br>Lengde | Grensepunkttype /<br>Hjelpelinjetype                     | Målemetode                                                | Nøyaktighet | Radius |
|--------|------------|-----------|-----------------------------------|----------------------------------------------------------|-----------------------------------------------------------|-------------|--------|
| 14     | 7076072,19 | 556450,21 | Ikke spesifisert                  | Umerket<br>74,41 Ikke hjelpelinje                        | 96 GPS kinematisk (Real time kinematic)                   | 10          |        |
| 15     | 7076103,13 | 556382,54 | Ikke spesifisert                  | Umerket<br>7,99 Ikke hjelpelinje                         | 96 GPS kinematisk (Real time kinematic)                   | 10          |        |
| 16     | 7076102,02 | 556374,63 | Ikke spesifisert                  | Umerket<br>6,54 Ikke hjelpelinje                         | 96 GPS kinematisk (Real time kinematic)                   | 10          |        |
| 17     | 7076106,86 | 556370,23 | Ikke spesifisert                  | Umerket<br>20,33 Ikke hjelpelinje                        | 96 GPS kinematisk (Real time kinematic)                   | 10          |        |
| 18     | 7076111,36 | 556350,40 | Ikke spesifisert                  | Umerket<br>25,65 Ikke hjelpelinje                        | 96 GPS kinematisk (Real time kinematic)                   | 10          |        |
| 19     | 7076119,24 | 556325,99 | Ikke spesifisert                  | Umerket<br>40,43 Ikke hjelpelinje                        | 96 GPS kinematisk (Real time kinematic)                   | 10          |        |
| 20     | 7076132,59 | 556287,83 | Ikke spesifisert                  | Umerket<br>15,24 Ikke hjelpelinje                        | 11 Terrengmålt: Totalstasjon                              | 14          |        |
| 21     | 7076137,33 | 556273,35 | Jord                              | Offentlig godkjent grensemerke<br>50,60 Ikke hjelpelinje | 11 Terrengmålt: Totalstasjon                              | 14          |        |
| 22     | 7076153,75 | 556225,49 | Ikke spesifisert                  | Umerket<br>64,15 Vegkant                                 | 11 Terrengmålt: Totalstasjon                              | 14<br>500   |        |
| 23     | 7076174,94 | 556165,08 | Ikke spesifisert                  | Geometrisk hjelpepunkt<br>10,70 Fiktiv grense            | 63 Generert sirkelgeometri                                | 500         |        |
| 24     | 7076184,95 | 556168,85 | Ikke spesifisert                  | Geometrisk hjelpepunkt<br>60,40 Vegkant                  | 63 Generert sirkelgeometri                                | 500<br>500  |        |
| 25     | 7076164,95 | 556225,70 | Ikke spesifisert                  | Umerket<br>62,84 Vegkant                                 | 56 Digitalisert på skjerm fra scannet samkopi<br>(raster) | 200<br>500  |        |
| 26     | 7076149,68 | 556285,97 | Ikke spesifisert                  | Umerket<br>50,67 Ikke hjelpelinje                        | 10 Terrengmålt                                            | 11<br>200   |        |
| 27     | 7076133,05 | 556333,83 | Ikke spesifisert                  | Umerket<br>58,54 Ikke hjelpelinje                        | 10 Terrengmålt                                            | 11          |        |
| 28     | 7076116,32 | 556389,93 | Ikke spesifisert                  | Umerket<br>47,01 Ikke hjelpelinje                        | 96 GPS kinematisk (Real time kinematic)                   | 10          |        |
| 29     | 7076100,47 | 556434,19 | Ikke spesifisert                  | Umerket<br>85,78 Ikke hjelpelinje                        | 96 GPS kinematisk (Real time kinematic)                   | 10          |        |

| Løpenr | Nord       | Øst       | Grensemerke nedsatt i / Grensepunkttype / |                        | Målemetode                              | Nøyaktighet | Radius |
|--------|------------|-----------|-------------------------------------------|------------------------|-----------------------------------------|-------------|--------|
|        |            |           | Lengde                                    | Hjelpelinjetype        |                                         |             |        |
| 30     | 7076060,73 | 556510,21 | Ikke spesifisert                          | Umerket                | 96 GPS kinematisk (Real time kinematic) | 10          |        |
|        |            |           | 66,58                                     | Ikke hjelpelinje       |                                         |             |        |
| 31     | 7076020,09 | 556562,95 | Ikke spesifisert                          | Umerket                | 96 GPS kinematisk (Real time kinematic) | 10          |        |
|        |            |           | 36,94                                     | Ikke hjelpelinje       |                                         |             |        |
| 32     | 7075989,20 | 556583,21 | Ikke spesifisert                          | Umerket                | 96 GPS kinematisk (Real time kinematic) | 10          |        |
|        |            |           | 21,12                                     | Ikke hjelpelinje       |                                         |             |        |
| 33     | 7075972,66 | 556596,34 | Ikke spesifisert                          | Umerket                | 96 GPS kinematisk (Real time kinematic) | 10          |        |
|        |            |           | 45,72                                     | Ikke hjelpelinje       |                                         |             |        |
| 34     | 7075944,47 | 556632,34 | Ikke spesifisert                          | Umerket                | 96 GPS kinematisk (Real time kinematic) | 10          |        |
|        |            |           | 17,99                                     | Ikke hjelpelinje       |                                         |             |        |
| 35     | 7075933,33 | 556646,47 | Ikke spesifisert                          | Umerket                | 96 GPS kinematisk (Real time kinematic) | 10          |        |
|        |            |           | 53,22                                     | Ikke hjelpelinje       |                                         |             |        |
| 36     | 7075907,40 | 556692,95 | Ikke spesifisert                          | Umerket                | 96 GPS kinematisk (Real time kinematic) | 10          |        |
|        |            |           | 35,91                                     | Ikke hjelpelinje       |                                         |             |        |
| 37     | 7075895,30 | 556726,76 | Ikke spesifisert                          | Umerket                | 96 GPS kinematisk (Real time kinematic) | 10          |        |
|        |            |           | 25,74                                     | Ikke hjelpelinje       |                                         |             |        |
| 38     | 7075886,27 | 556750,86 | Ikke spesifisert                          | Geometrisk hjelpepunkt | 63 Generert sirkelgeometri              | 500         |        |
|        |            |           | 34,61                                     | Ikke hjelpelinje       |                                         |             |        |
| 39     | 7075879,16 | 556784,73 | Ikke spesifisert                          | Ukjent                 | 14 Terrengmålt: Ortogonal-metoden       | 100         |        |
|        |            |           | 31,00                                     | Ikke hjelpelinje       |                                         |             |        |
| 40     | 7075869,78 | 556814,28 | Ikke spesifisert                          | Geometrisk hjelpepunkt | 63 Generert sirkelgeometri              | 500         |        |
|        |            |           | 9,94                                      | Fiktiv grense          |                                         |             |        |