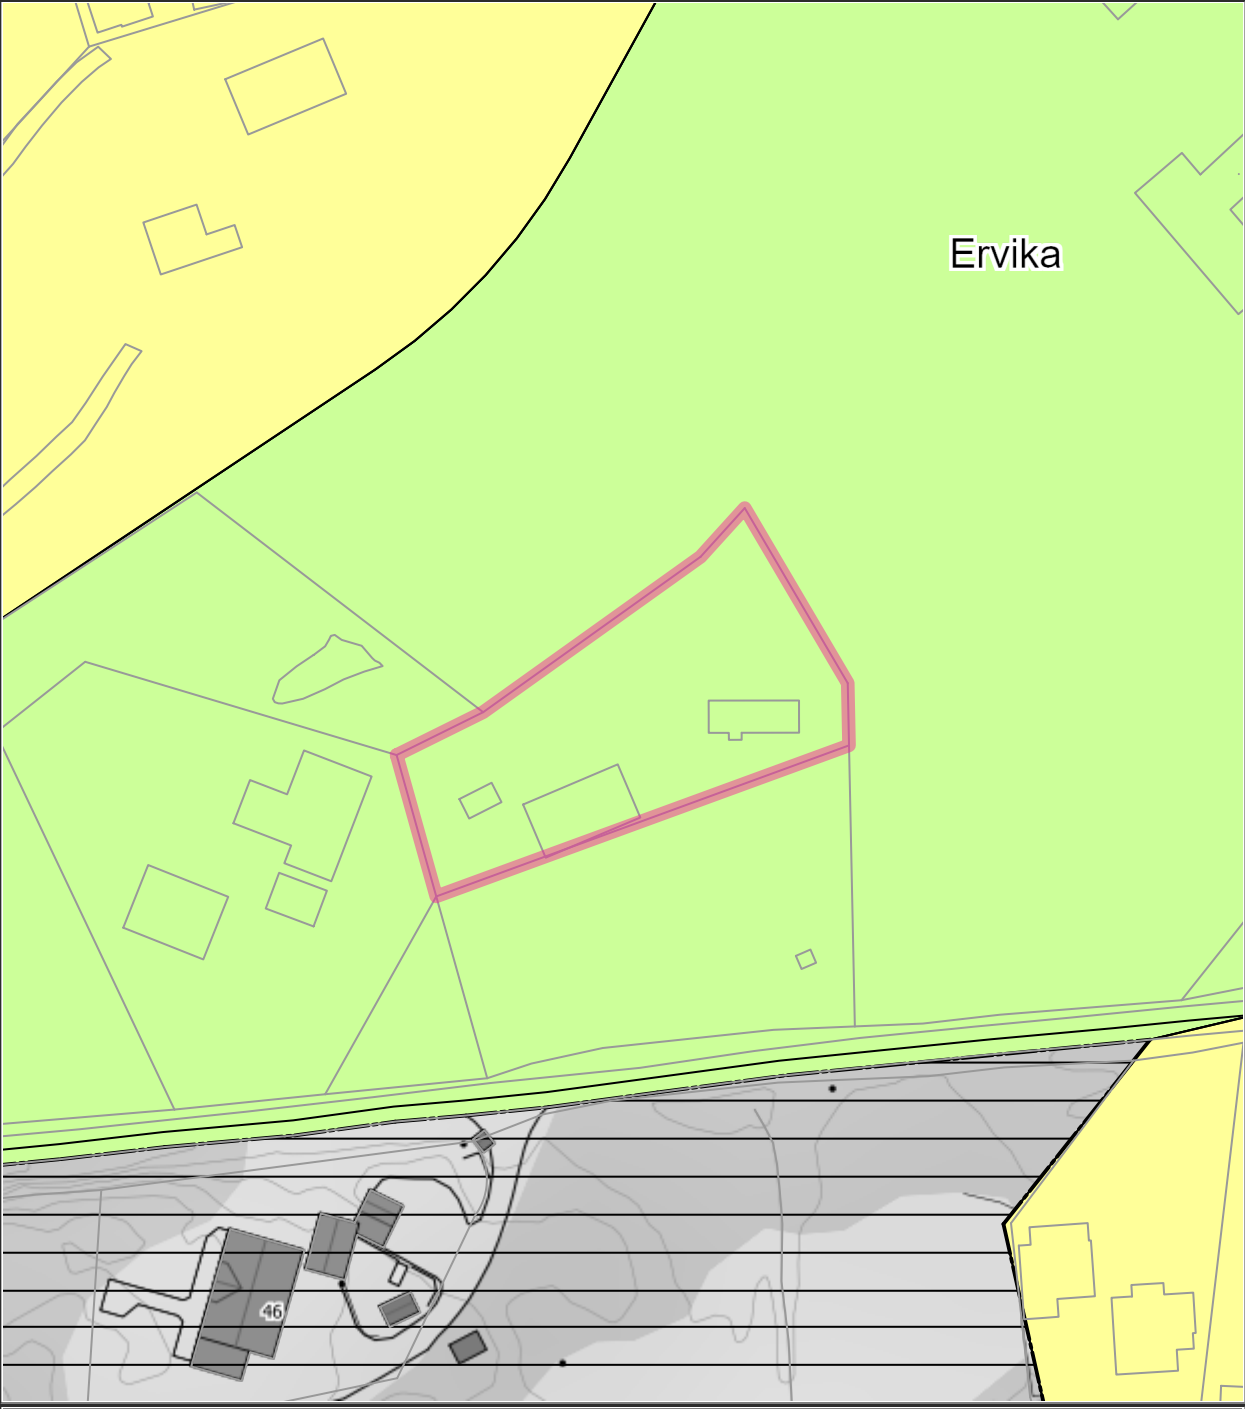


|                                                                                   |                        |                                  |         |        |                                                                                     |        |
|-----------------------------------------------------------------------------------|------------------------|----------------------------------|---------|--------|-------------------------------------------------------------------------------------|--------|
|  | <b>SITUASJONSKART</b>  |                                  |         |        |  |        |
|                                                                                   | Eiendom:               | Gnr: 32                          | Bnr: 73 | Fnr: 0 |                                                                                     | Snr: 0 |
|                                                                                   |                        | Adresse: Moaveien 43, 7160 BJUGN |         |        |                                                                                     |        |
| Hj.haver/Fester:                                                                  |                        |                                  |         |        |                                                                                     |        |
| <b>ØRLAND<br/>KOMMUNE</b>                                                         | Dato: 24/11-2020 Sign: |                                  |         |        | Målestokk<br>1:1000                                                                 |        |

Ervika

46

**Det tas forbehold om at det kan forekomme feil på kartet, bla. gjelder dette eiendomsgrenser, ledninger/kabler, kummer m.m. som i forbindelse med prosjektering/anleggsarbeid må undersøkes nærmere.**