

**For matrikkelenhet:**

Kommune: 5057 - ØRLAND
Gårdsnummer: 104
Bruksnummer: 40

Utskriftsdato/klokkeslett: 15.01.2021 kl. 11:43
Produsert av: Geir Øyvind Hassel
Attestert av: Ørland kommune

Orientering om matrikkelbrev

Matrikkelbrevet er hjemlet i «Lov om eigedsregistrering» (matrikkelova) av 17. juni 2005. Etter definisjonen i matrikkelovens § 3 d) er matrikkelbrevet en attestert utskrift av matrikkelen som viser alle registrerte opplysninger om en matrikkelenhet ved oppgitt dato.

Om fullstendighet og nøyaktighet i matrikkelbrevet

Matrikkelen ble etablert ved konvertering av data fra tidligere registre. Det kan variere hvor gode disse dataene er med hensyn på fullstendighet og nøyaktighet. I enkelte tilfeller kan grensepunkt og grenselinjer mangle helt eller delvis eller være feil registrert. Det kan også være feil og mangler ved registrert bygnings- og adresseinformasjon. Fullstendighet og stedfestingsnøyaktighet er generelt bedre innenfor enn utenfor tettbygd strøk. Vær oppmerksom på at for mange matrikkelenheter og bygg hefter usikkerhet ved arealet som oppgis.

For utfyllende informasjon: www.kartverket.no/matrikkelbrev

Matrikkelenhet

Matrikkelenhetstype: Grunneiendom
Bruksnavn:
Etableringsdato:
Skyld: 0
Er tinglyst: Nei
Har festegrunner: Nei
Er seksjonert: Nei

Arealrapport

Tekst	Areal	Kommentar
Beregna areal for 104 / 40	28 231,5 m2	Ukjent grenseforløp

Eierforhold

Ikke tinglyste eierforhold/kontaktinstanser

Rolle	Status	Føds.d./org.nr	Navn	Bruksenhet	Adresse	Andel
Aktuell eier		817920632	TRØNDELAGE FYLKESKOMMUNE		Fylkets hus Postboks 2560 7735 STEINKJER	

Oversikt over teiger

(EUREF89 UTM Sone 32)

Løpenr	Type	Hovedteig	Nord	Øst	Høyde	Areal	Merknader
1	Teig	Ja	7070909	540328		28 231,5 m2	Hjelpelinje vannkant, Hjelpelinje vegkant

Forretninger der matrikkelenheten er involvert

Forretning	Forretningsdokumentdato	Tinglysing	Matrikkelføring
Forretningstype	Kommunal saksreferanse	Status	Signatur Dato
Årsak til feilretting	Annen referanse	Endret dato	
Arealoverføring	12.08.2020		1627hag 15.01.2021
Oppmålingsforretning/arealoverføring	20/6267		
		Rolle	Arealendring
		Avgiver	5057 - 20/11 -57,6
		Avgiver	5057 - 21/1 -4 142
		Mottaker	5057 - 104/40 4 199,6
		Berørt	5057 - Mnr mangler 0
		Berørt	5057 - Mnr vann mangler 0
		Berørt	5057 - 20/21 0
		Berørt	5057 - 20/94 0
		Berørt	5057 - 20/427 0

Forretning Forretningstype Årsak til feilretting	Forretningsdokumentdato Kommunal saksreferanse Annen referanse	Status	Tinglysing	Endret dato	Matrikkelføring Signatur Dato
		Rolle	Matrikkelenhet		Arealendring
		Berørt	5057 - 20/513		0
		Berørt	5057 - 20/517		0
		Berørt	5057 - 20/529		0
		Berørt	5057 - 98/1		0
		Berørt	5057 - 104/29		0
Omnummerering v/kommuneendring	01.01.2020				smatmynd 01.01.2020
Omnummerering		Omnummerert til:	5057 - 104/40		
		Omnummerert fra:	5017 - 1710/40		
Omnummerering v/kommuneendring	01.01.2018				smatmynd_nnriap645_ 01.01.2018
Omnummerering					1
		Omnummerert til:	5017 - 1710/40		
		Omnummerert fra:	1627 - 1710/40		
Registrer aktuell eier	19.09.2011				smatmynd 19.09.2011
Annen forretningstype		Rolle	Matrikkelenhet		Arealendring
	Jf. forvaltningsreformen 2010	Avgiver	1627 - 1710/40		0
Sammenslåing av matrikkelenheter	21.06.1994				
Sammenslåing		Rolle	Matrikkelenhet		Arealendring
		Avgiver	1627 - 25/87		-20
		Mottaker	1627 - 1710/40		20
Sammenslåing av matrikkelenheter	21.06.1994				STV
Sammenslåing		Rolle	Matrikkelenhet		Arealendring
		Avgiver	1627 - 25/20		-249
		Mottaker	1627 - 1710/40		249
Sammenslåing av matrikkelenheter	21.06.1994				
Sammenslåing		Rolle	Matrikkelenhet		Arealendring
		Avgiver	1627 - 21/4		-1 100
		Mottaker	1627 - 1710/40		1 100

Forretning Forretningstype Årsak til feilretting	Forretningsdokumentdato Kommunal saksreferanse Annen referanse	Status	Tinglysing	Endret dato	Matrikkelføring Signatur Dato
Sammenslåing av matrikkelenheter	14.02.1994				
Sammenslåing		Rolle	Matrikkelenhet		Arealendring
		Avgiver	1627 - 21/3		0
		Mottaker	1627 - 1710/40		0
Matrikuler umatrikulert grunn som grunneiendom					
Nymatrikulering		Rolle	Matrikkelenhet		Arealendring
		Mottaker	1627 - 1710/40		0

Forretninger der matrikkelenheten er berørt

Forretning Forretningstype Årsak til feilretting	Forretningsdokumentdato Kommunal saksreferanse Annen referanse	Status	Tinglysing	Endret dato	Matrikkelføring Signatur Dato
Arealoverføring	12.08.2020				1627hag 15.01.2021
Oppmålingsforretning/arealoverføring	20/6267	Rolle	Matrikkelenhet		Arealendring
		Avgiver	5057 - 20/21		-130
		Avgiver	5057 - 20/54		-55,7
		Avgiver	5057 - 20/427		-1 333,7
		Avgiver	5057 - 20/513		-768,5
		Avgiver	5057 - 20/529		-35,8
		Mottaker	5057 - 104/29		2 323,8
		Berørt	5057 - Mnr mangler		0
		Berørt	5057 - 20/11		0
		Berørt	5057 - 20/94		0
		Berørt	5057 - 20/517		0
		Berørt	5057 - 21/1		0
		Berørt	5057 - 98/1		0
		Berørt	5057 - 104/40		0

Utgåtte bygg som ikke er registrert på matrikkelenheten, men var plassert på matrikkelenhetens areal

Byggningsnr:	140 638 579	Bebygd areal:	0	Ant. boliger:	0	Datoer
Løpenr:		Bruksareal bolig:	0	Ant. etasjer:	0	Rammetillatelse:
Repr.punkt:	Koordinatsystem: EUREF89 UTM Sone 32	Bruksareal annet:	0	Vannforsyning:		Igangsettingstillatelse:
	Nord: 7070823 Øst: 540011	Bruksareal totalt:	0	Avløp:		Tatt i bruk:
Byggningsendringskode:		Bruttoareal bolig:	0	Har heis:	Nei	Midlertidig brukstillatelse:
Bygningstype:	Tomannsbolig, vertikaldelt	Bruttoareal annet:	0			Ferdigattest:
Næringsgruppe:		Bruttoareal totalt:	0			Bygning revet/brent:
Byggningsstatus:	Bygning revet/brent	Alternativt areal:	0			
Energikilder:		Alternativt areal 2:	0			
Oppvarming:						

Bruksenheter

Adresse	Bruksenhetsnummer	Bruksenhetstype	Bruksareal	Ant. rom	Kjøkkentilgang	Bad	WC	Matrikkelenhet
		Unummerert bruksenhet	0	0		0	0	21/2

SEFRAK-minne

«SEFRAK er en forkorting for SEkretariatet For Registrering Av faste Kulturminner. Dette sekretariatet hadde ansvaret for en landsomfattende registrering av eldre bygninger. Et omfattende feltarbeid ble gjort i perioden 1975-1995. I dag er det Riksantikvaren som administrerer SEFRAK i samarbeid med fylkeskommunene. På <http://www.ra.no/> finnes mer informasjon om SEFRAK og om tilgang på den informasjonen som er registrert.»

SEFRAK-ID	Kulturminnebetegnelse
1627 9 164	BAKERI, KVILTORP.


Oversiktskart for 104 / 40

Målestokk 1:10 000
EUREF89 UTM Sone 32

7071500

7071000

7070500

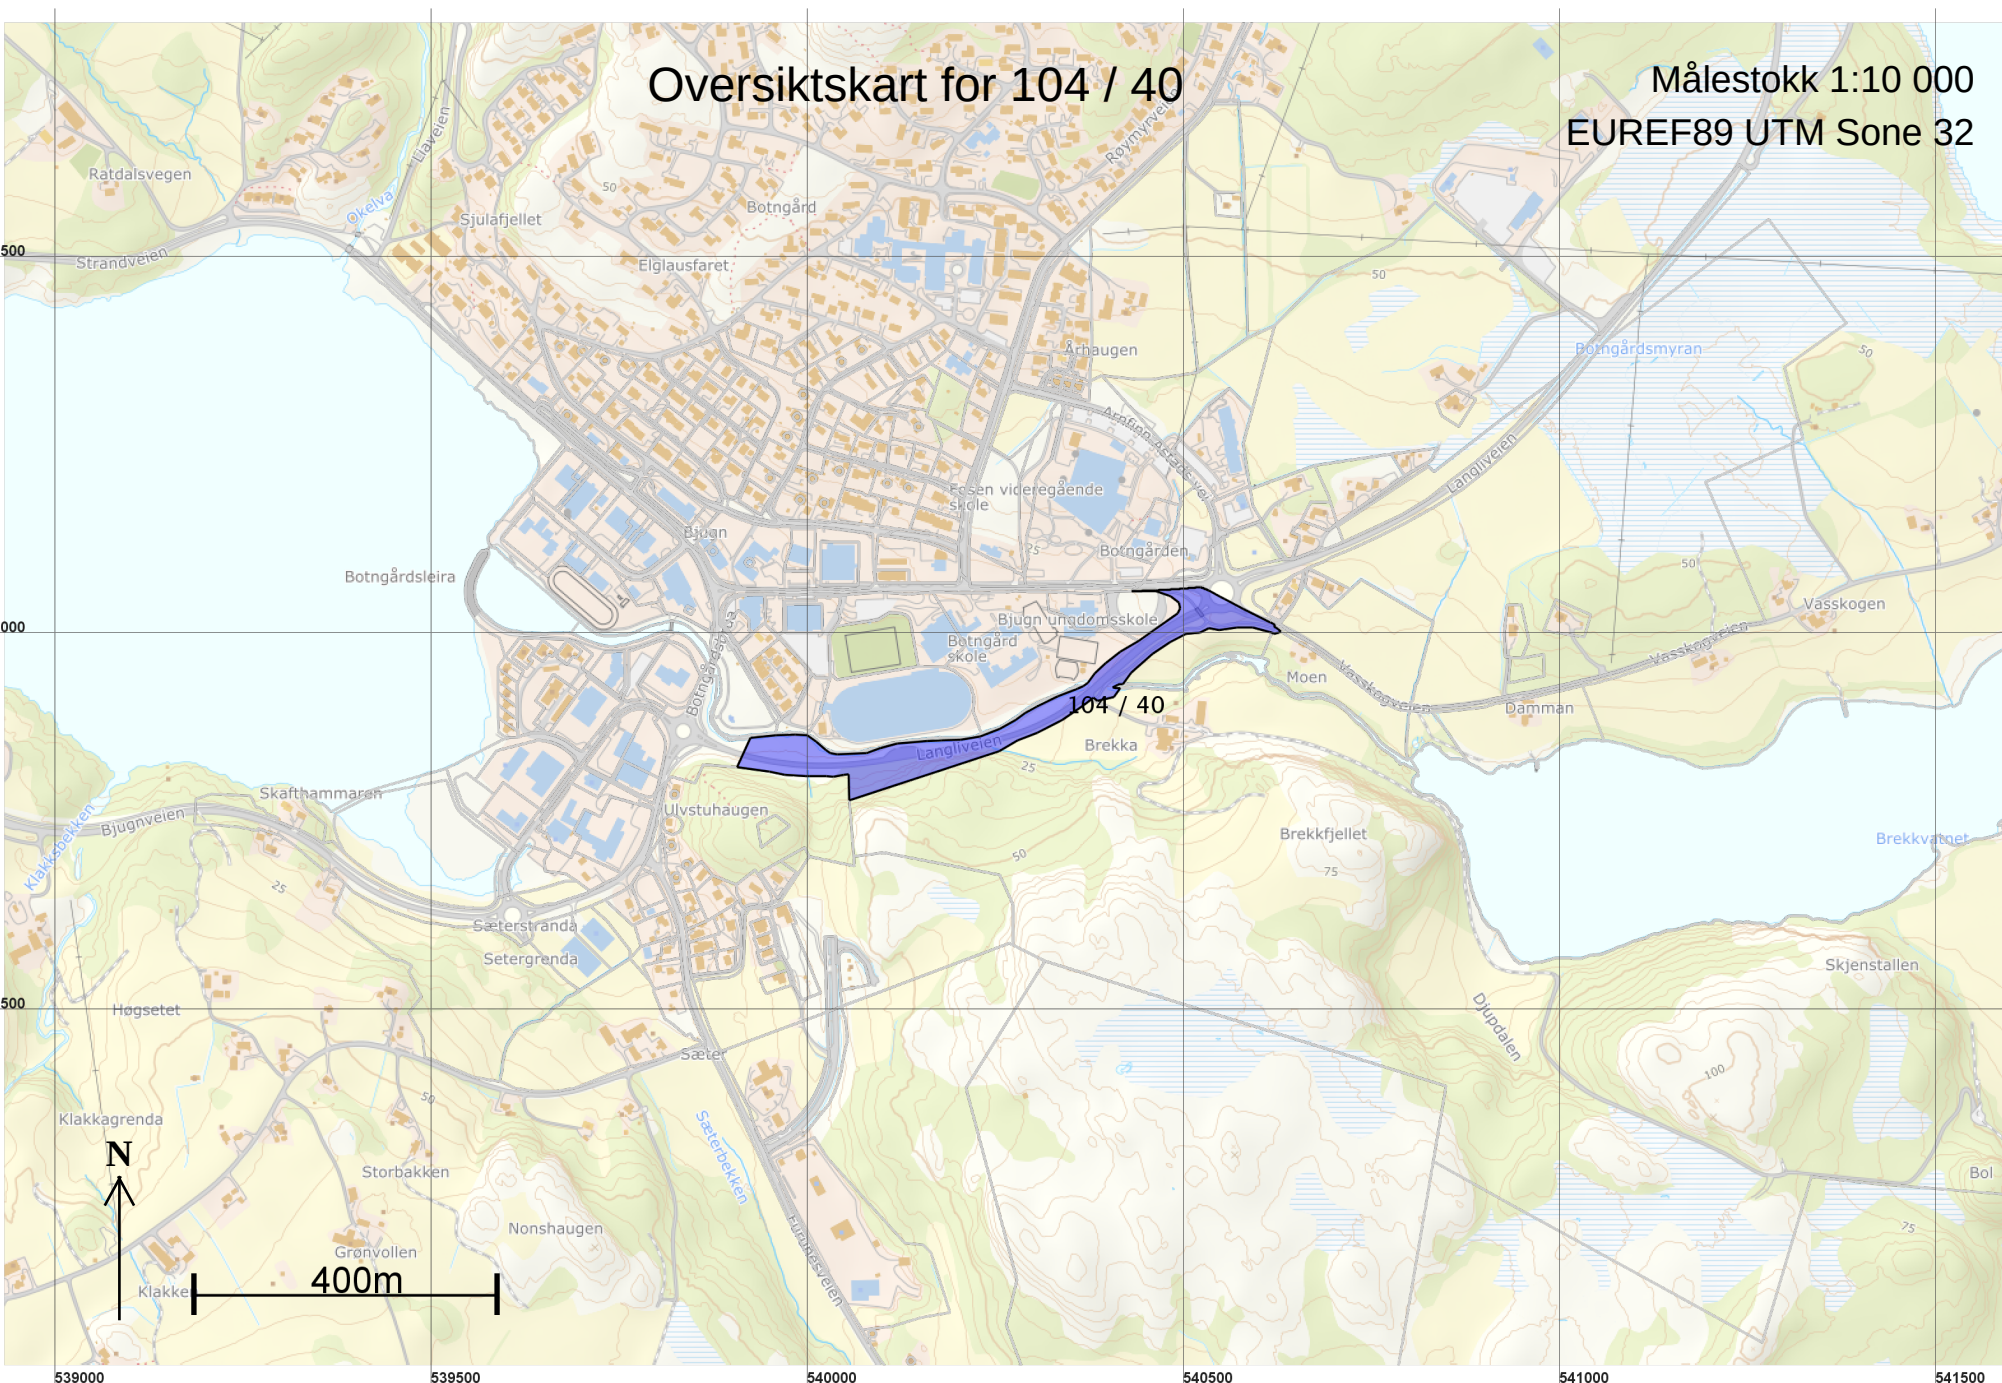

Areal og koordinater

Areal: 28 231,5

Arealmerknad: Hjelpelinje vannkant, Hjelpelinje vegkant

Representasjonspunkt: Koordinatsystem: EUREF89 UTM Sone 32

Nord: 7070909

Øst: 540328

Grensepunkt / Grenselinje

Ytre avgrensing

Løpenr	Nord	Øst	Grensemerke nedsatt i / Lengde	Grensepunkttype / Hjelpelinjetype	Målemetode	Nøyaktighet	Radius
1	7070785,98	540055,60	Jord 34,85	Stein med kors og vitner Ikke hjelpelinje	10 Terrengmålt	11	
2	7070820,80	540054,14	Ikke spesifisert 7,01	Annen detalj Ikke hjelpelinje	10 Terrengmålt	11	
3	7070819,81	540047,20	Ikke spesifisert 13,36	Umerket Ikke hjelpelinje	10 Terrengmålt	11	
4	7070817,92	540033,97	Jord 9,59	Offentlig godkjent grensemerke Ikke hjelpelinje	10 Terrengmålt	11	
5	7070818,66	540024,41	Jord 22,80	Offentlig godkjent grensemerke Ikke hjelpelinje	10 Terrengmålt	11	
6	7070818,28	540001,61	Ikke spesifisert 4,01	Annen detalj Ikke hjelpelinje	10 Terrengmålt	11	
7	7070818,22	539997,60	Jord 28,34	Offentlig godkjent grensemerke Ikke hjelpelinje	10 Terrengmålt	11	
8	7070820,23	539969,33	Jord 20,28	Offentlig godkjent grensemerke Ikke hjelpelinje	10 Terrengmålt	11	
9	7070823,98	539949,40	Ikke spesifisert 43,53	Annen detalj Ikke hjelpelinje	10 Terrengmålt	11	
10	7070830,46	539906,36	Jord 42,77	Offentlig godkjent grensemerke Ikke hjelpelinje	10 Terrengmålt	11	
11	7070869,37	539924,11	Ikke spesifisert 34,08	Offentlig godkjent grensemerke Ikke hjelpelinje	10 Terrengmålt	11	
12	7070872,79	539958,02	Ikke spesifisert 24,99	Offentlig godkjent grensemerke Ikke hjelpelinje	10 Terrengmålt	11	
13	7070873,46	539983,00	Ikke spesifisert 16,07	Offentlig godkjent grensemerke Ikke hjelpelinje	10 Terrengmålt	11	

Løpenr	Nord	Øst	Grensemerke nedsatt i / Grensepunkttype /		Målemetode	Nøyaktighet	Radius
			Lengde	Hjelpelinjetype			
14	7070872,39	539999,03	Ikke spesifisert	Offentlig godkjent grensemerke	10 Terrengmålt	11	
			14,99	Ikke hjelpelinje			
15	7070863,72	540011,26	Ikke spesifisert	Offentlig godkjent grensemerke	10 Terrengmålt	11	
			16,64	Ikke hjelpelinje			
16	7070853,07	540024,05	Ikke spesifisert	Offentlig godkjent grensemerke	10 Terrengmålt	11	
			7,21	Ikke hjelpelinje			
17	7070849,23	540030,15	Ikke spesifisert	Offentlig godkjent grensemerke	10 Terrengmålt	11	
			8,86	Ikke hjelpelinje			
18	7070846,96	540038,71	Ikke spesifisert	Offentlig godkjent grensemerke	10 Terrengmålt	11	
			39,00	Ikke hjelpelinje			
19	7070849,01	540077,66	Ikke spesifisert	Offentlig godkjent grensemerke	10 Terrengmålt	11	
			19,92	Ikke hjelpelinje			
20	7070855,52	540096,49	Ikke spesifisert	Offentlig godkjent grensemerke	10 Terrengmålt	11	
			22,66	Ikke hjelpelinje			
21	7070861,61	540118,32	Ikke spesifisert	Offentlig godkjent grensemerke	10 Terrengmålt	11	
			40,04	Ikke hjelpelinje			
22	7070864,69	540158,24	Ikke spesifisert	Offentlig godkjent grensemerke	10 Terrengmålt	11	
			19,02	Ikke hjelpelinje			
23	7070866,20	540177,20	Ikke spesifisert	Offentlig godkjent grensemerke	10 Terrengmålt	11	
			25,99	Ikke hjelpelinje			
24	7070866,90	540203,18	Ikke spesifisert	Offentlig godkjent grensemerke	10 Terrengmålt	11	
			25,73	Ikke hjelpelinje			
25	7070871,09	540228,57	Ikke spesifisert	Offentlig godkjent grensemerke	10 Terrengmålt	11	
			28,45	Ikke hjelpelinje			
26	7070880,81	540255,31	Ikke spesifisert	Offentlig godkjent grensemerke	10 Terrengmålt	11	
			24,37	Ikke hjelpelinje			
27	7070892,88	540276,48	Ikke spesifisert	Offentlig godkjent grensemerke	10 Terrengmålt	11	
			15,81	Ikke hjelpelinje			
28	7070902,22	540289,23	Ikke spesifisert	Offentlig godkjent grensemerke	10 Terrengmålt	11	
			17,44	Ikke hjelpelinje			
29	7070910,64	540304,50	Ikke spesifisert	Offentlig godkjent grensemerke	10 Terrengmålt	11	
			30,86	Ikke hjelpelinje			

Løpenr	Nord	Øst	Grensemerke nedsatt i / Grensepunkttype /		Målemetode	Nøyaktighet	Radius
			Lengde	Hjelpelinjetype			
30	7070924,38	540332,13	Ikke spesifisert	Offentlig godkjent grensemerke	10 Terrengmålt	11	
			27,98	Ikke hjelpelinje			
31	7070934,09	540358,37	Ikke spesifisert	Offentlig godkjent grensemerke	10 Terrengmålt	11	
			8,27	Ikke hjelpelinje			
32	7070938,18	540365,56	Ikke spesifisert	Umerket	10 Terrengmålt	11	
			7,38	Ikke hjelpelinje			
33	7070941,84	540371,97	Ikke spesifisert	Annen detalj	10 Terrengmålt	11	
			15,64	Ikke hjelpelinje			
34	7070954,73	540380,83	Ikke spesifisert	Annen detalj	10 Terrengmålt	11	
			19,86	Ikke hjelpelinje			
35	7070968,30	540395,33	Ikke spesifisert	Annen detalj	10 Terrengmålt	11	
			24,99	Ikke hjelpelinje			
36	7070983,75	540414,97	Ikke spesifisert	Annen detalj	10 Terrengmålt	11	
			28,78	Ikke hjelpelinje			
37	7070998,12	540439,91	Ikke spesifisert	Annen detalj	10 Terrengmålt	11	
			24,95	Ikke hjelpelinje			
38	7071012,55	540460,26	Ikke spesifisert	Annen detalj	10 Terrengmålt	11	
			38,11	Ikke hjelpelinje			
39	7071034,25	540491,59	Ikke spesifisert	Annen detalj	10 Terrengmålt	11	
			7,61	Ikke hjelpelinje			
40	7071041,20	540494,70	Ikke spesifisert	Annen detalj	10 Terrengmålt	11	
			7,43	Ikke hjelpelinje			
41	7071048,36	540492,72	Ikke spesifisert	Annen detalj	10 Terrengmålt	11	
			13,69	Ikke hjelpelinje			
42	7071057,12	540482,20	Ikke spesifisert	Annen detalj	10 Terrengmålt	11	
			20,83	Ikke hjelpelinje			
43	7071063,61	540462,41	Ikke spesifisert	Annen detalj	10 Terrengmålt	11	
			32,54	Ikke hjelpelinje			
44	7071064,02	540429,87	Ikke spesifisert	Annen detalj	10 Terrengmålt	11	-
			31,61	Ikke hjelpelinje		14	1118,67
45	7071064,97	540461,46	Ikke spesifisert	Umerket	11 Terrengmålt: Totalstasjon	14	-
			60,16	Ikke hjelpelinje		14	1118,67

Løpenr	Nord	Øst	Grensemerke nedsatt i / Lengde	Grensepunkttype / Hjelpelinjetype	Målemetode	Nøyaktighet	Radius
46	7071069,23	540521,46	Ikke spesifisert	Umerket	11 Terrengmålt: Totalstasjon	14	148,94
			12,15	Ikke hjelpelinje		14	
47	7071064,62	540532,70	Ikke spesifisert	Umerket	11 Terrengmålt: Totalstasjon	14	
			17,01	Ikke hjelpelinje			
48	7071056,42	540547,60	Ikke spesifisert	Umerket	11 Terrengmålt: Totalstasjon	14	
			6,34	Ikke hjelpelinje			
49	7071053,47	540553,21	Ikke spesifisert	Ukjent	11 Terrengmålt: Totalstasjon	14	
			28,22	Ikke hjelpelinje			
50	7071040,34	540578,19	Ikke spesifisert	Umerket	11 Terrengmålt: Totalstasjon	14	
			40,47	Ikke hjelpelinje			
51	7071022,13	540614,33	Jord	Offentlig godkjent grensemerke	11 Terrengmålt: Totalstasjon	14	
			0,28	Ikke hjelpelinje			
52	7071021,87	540614,22	Ikke spesifisert	Umerket	10 Terrengmålt	11	
			0,13	Ikke hjelpelinje			
53	7071021,83	540614,34	Ikke spesifisert	Offentlig godkjent grensemerke	10 Terrengmålt	11	
			0,26	Ikke hjelpelinje			
54	7071022,06	540614,46	Ikke spesifisert	Umerket	82 Frihåndstegning: Direkte innlagt på skjerm	10	
			6,83	Ikke hjelpelinje			
55	7071018,99	540620,56	Ikke spesifisert	Umerket	82 Frihåndstegning: Direkte innlagt på skjerm	10	
			2,87	Ikke hjelpelinje			
56	7071016,34	540619,46	Ikke spesifisert	Umerket	11 Terrengmålt: Totalstasjon	14	
			10,46	Vegkant		500	
57	7071010,69	540628,23	Ikke spesifisert	Geometrisk hjelpepunkt	63 Generert sirkelgeometri	500	
			2,78	Ikke hjelpelinje			
58	7071009,20	540625,88	Ikke spesifisert	Umerket	96 GPS kinematisk (Real time kinematic)	10	
			6,71	Ikke hjelpelinje			
59	7071007,40	540619,42	Ikke spesifisert	Umerket	96 GPS kinematisk (Real time kinematic)	10	
			3,38	Ikke hjelpelinje			
60	7071008,67	540616,29	Ikke spesifisert	Umerket	69 Beregnet	11	
			2,90	Ikke hjelpelinje			
61	7071009,62	540613,55	Ikke spesifisert	Umerket	96 GPS kinematisk (Real time kinematic)	10	
			23,10	Ikke hjelpelinje			

Løpenr	Nord	Øst	Grensemerke nedsatt i / Grensepunkttype /		Målemetode	Nøyaktighet	Radius
			Lengde	Hjelpelinjetype			
62	7071015,65	540591,25	Ikke spesifisert	Umerket	96 GPS kinematisk (Real time kinematic)	10	
			21,02	Ikke hjelpelinje			
63	7071015,99	540570,23	Ikke spesifisert	Umerket	96 GPS kinematisk (Real time kinematic)	10	
			24,14	Ikke hjelpelinje			
64	7071012,58	540546,33	Ikke spesifisert	Umerket	96 GPS kinematisk (Real time kinematic)	10	
			13,45	Ikke hjelpelinje			
65	7071014,75	540533,06	Ikke spesifisert	Umerket	96 GPS kinematisk (Real time kinematic)	10	
			13,45	Ikke hjelpelinje			
66	7071009,23	540520,80	Ikke spesifisert	Umerket	96 GPS kinematisk (Real time kinematic)	10	
			18,25	Ikke hjelpelinje			
67	7071007,27	540502,66	Ikke spesifisert	Umerket	96 GPS kinematisk (Real time kinematic)	10	
			24,44	Ikke hjelpelinje			
68	7070996,22	540480,86	Ikke spesifisert	Umerket	96 GPS kinematisk (Real time kinematic)	10	
			27,40	Ikke hjelpelinje			
69	7070980,53	540458,40	Ikke spesifisert	Umerket	96 GPS kinematisk (Real time kinematic)	10	
			38,28	Ikke hjelpelinje			
70	7070955,35	540429,57	Ikke spesifisert	Umerket	96 GPS kinematisk (Real time kinematic)	10	
			18,30	Ikke hjelpelinje			
71	7070940,54	540418,82	Ikke spesifisert	Umerket	69 Beregnet	10	
			7,17	Vannkant		55	
72	7070939,88	540411,69	Ikke spesifisert	Umerket	10 Terrengmålt	11	
			7,73	Ikke hjelpelinje			
73	7070936,32	540404,83	Ikke spesifisert	Umerket	10 Terrengmålt	11	
			10,06	Vannkant		55	
74	7070934,99	540414,78	Ikke spesifisert	Umerket	69 Beregnet	10	
			14,21	Ikke hjelpelinje			
75	7070923,49	540406,43	Ikke spesifisert	Umerket	96 GPS kinematisk (Real time kinematic)	10	
			22,57	Ikke hjelpelinje			
76	7070918,45	540384,43	Ikke spesifisert	Umerket	96 GPS kinematisk (Real time kinematic)	10	
			6,44	Ikke hjelpelinje			
77	7070922,72	540379,61	Ikke spesifisert	Umerket	69 Beregnet	11	
			18,82	Ikke hjelpelinje			

Løpenr	Nord	Øst	Grensemerke nedsatt i / Grensepunkttype /		Målemetode	Nøyaktighet	Radius
			Lengde	Hjelpelinjetype			
78	7070911,19	540364,74	Ikke spesifisert	Annen detalj	10 Terrengmålt	11	
			32,20	Ikke hjelpelinje			
79	7070893,10	540338,10	Ikke spesifisert	Annen detalj	10 Terrengmålt	11	
			37,32	Ikke hjelpelinje			
80	7070875,79	540305,04	Ikke spesifisert	Annen detalj	10 Terrengmålt	11	
			28,15	Ikke hjelpelinje			
81	7070865,38	540278,89	Ikke spesifisert	Annen detalj	10 Terrengmålt	11	
			28,25	Ikke hjelpelinje			
82	7070851,31	540254,39	Fjell	Offentlig godkjent grensemerke	10 Terrengmålt	11	
			209,25	Ikke hjelpelinje			