


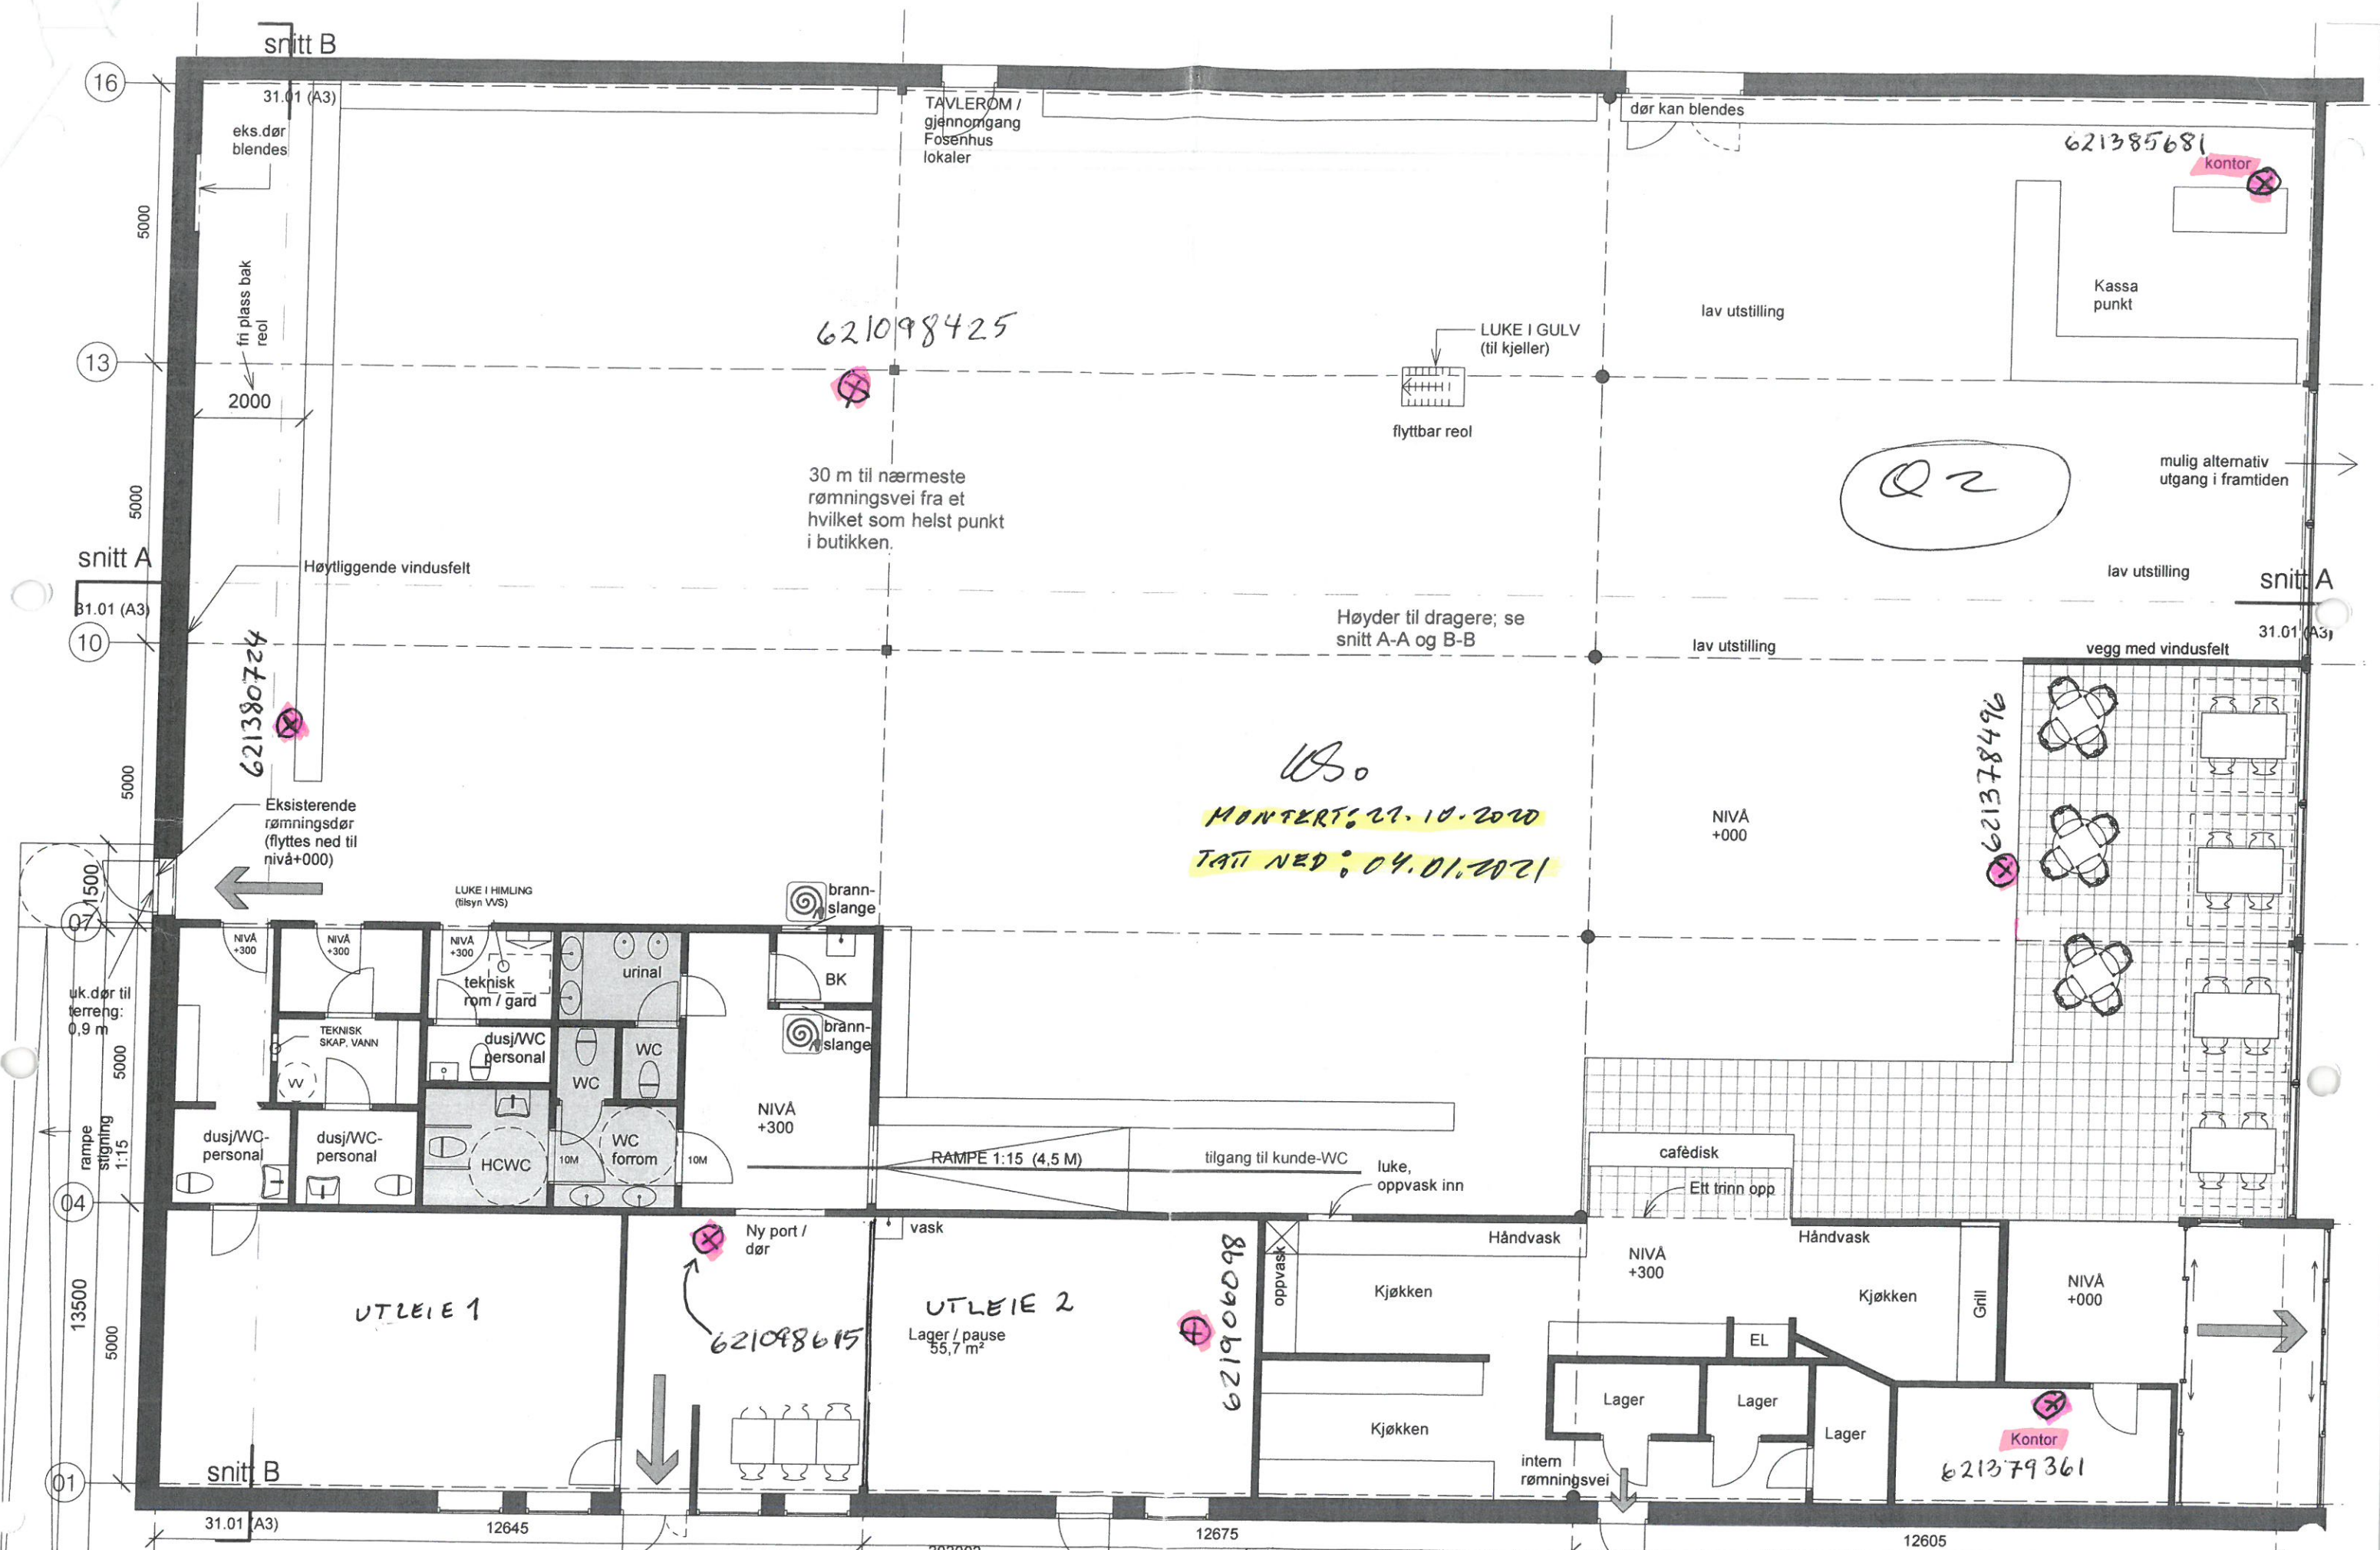

BRA hele lokalet : 957 m²

202002
Mekk, Bjugn
Fase: skisseprosjekt
oppdragsgiver: Knut Lian

tegning nr.
21.01 (A3)
PLAN 01
målestokk
1 : 100

tegnet av
TEA

tegning opprettet dato
17.01.2020

tegning revidert dato
09.03.2020

asasarkitektur
MEIERIVEIEN 5
7130 BREKSTAD

Bent. 7 gtd. = 196 m² / sum "krav" er 150 m² / 200 m²