



Beliggenhet og høyder må oppfattes som orienterende.




Powel ASA
Gemini

Dato: 2020.10.07
Sign: 1627



Målestokk
1:500

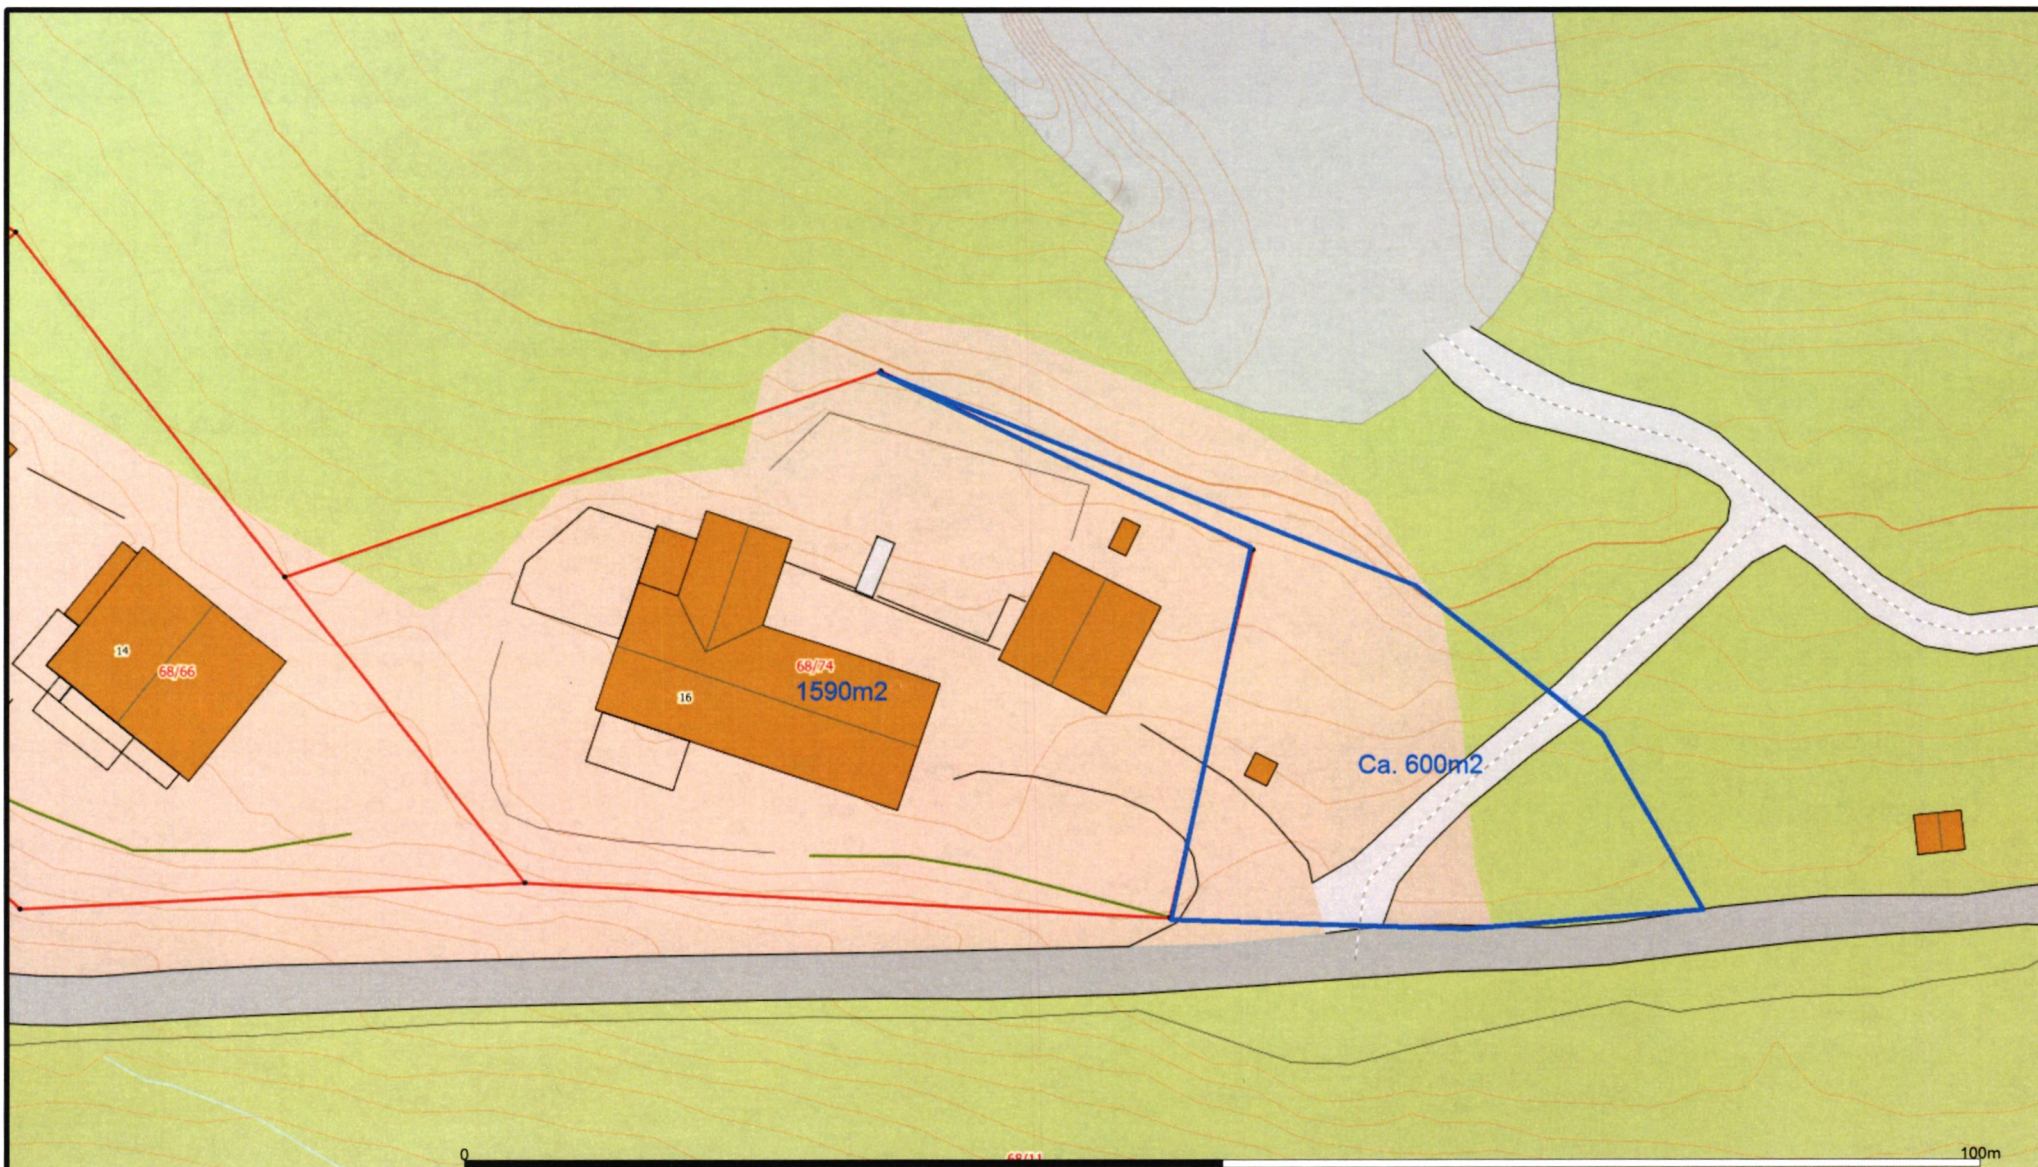

Beliggenhet og høyder må oppfattes som orienterende.




Powel ASA
Gemini

Dato: 2020.10.07
Sign: 1627



Målestokk
1:500

	SITUASJONSKART					
	Eiendom:	Gnr: 68	Bnr: 74	Fnr: 0		Snr: 0
		Adresse: Romsgårdsveien 16, 7168 LYSØYSUNDET				
		Hj.haver/Fester:				
ØRLAND KOMMUNE	Dato: 7/10-2020 Sign:				Målestokk 1:1000	

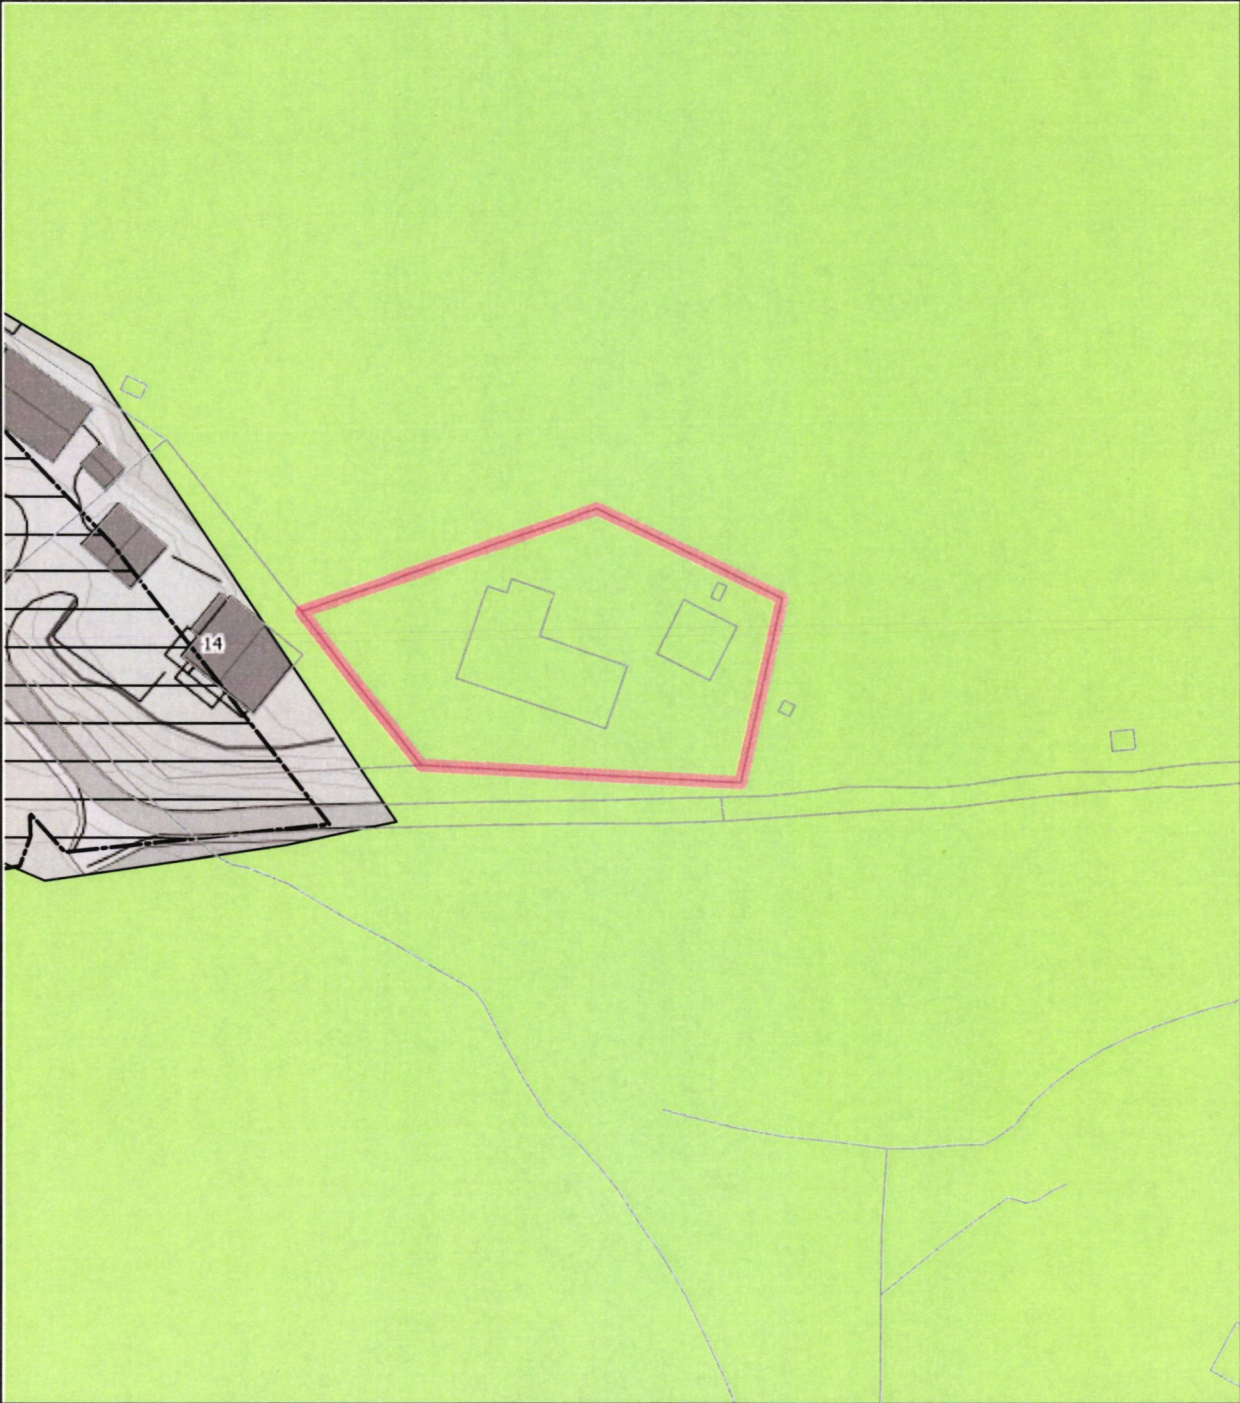

Det tas forbehold om at det kan forekomme feil på kartet, bla. gjelder dette eiendomsgrenser, ledninger/kabler, kummer m.m. som i forbindelse med prosjektering/anleggsarbeid må undersøkes nærmere.