

**For matrikkelenhet:**

Kommune: 5057 - ØRLAND
Gårdsnummer: 104
Bruksnummer: 26

Utskriftsdato/klokkeslett: 19.01.2021 kl. 13:07
Produsert av: Geir Øyvind Hassel
Attestert av: Ørland kommune

Orientering om matrikkelbrev

Matrikkelbrevet er hjemlet i «Löv om eigedomsregistrering» (matrikkellova) av 17. juni 2005. Etter definisjonen i matrikkellovens § 3 d) er matrikkelbrevet en attestert utskrift av matrikkelen som viser alle registrerte opplysninger om en matrikkelenhet ved oppgitt dato.

Om fullstendighet og nøyaktighet i matrikkelbrevet

Matrikkelen ble etablert ved konvertering av data fra tidligere registre. Det kan variere hvor gode disse dataene er med hensyn på fullstendighet og nøyaktighet. I enkelte tilfeller kan grensepunkt og grenselinjer mangle helt eller delvis eller være feil registrert. Det kan også være feil og mangler ved registrert bygnings- og adresseinformasjon. Fullstendighet og stedfestingsnøyaktighet er generelt bedre innenfor enn utenfor tettbygd strøk. Vær oppmerksom på at for mange matrikkelenheter og bygg hefter usikkerhet ved arealet som oppgis.

For utfyllende informasjon: www.kartverket.no/matrikkelbrev

Matrikkelenhet

Matrikkelenhetstype: Grunneiendom
Bruksnavn:
Etableringsdato: 14.09.1987
Skyld: 0
Er tinglyst: Nei
Har festegrunner: Nei
Er seksjonert: Nei

Det er ikke registrert bygg på matrikkelenheten.

Arealrapport

Tekst	Areal	Kommentar
Beregna areal for 104 / 26	42 401,4 m2	Ukjent grenseforløp

Eierforhold

Ikke tinglyste eierforhold/kontaktinstanser

Rolle	Status	Føds.d./org.nr	Navn	Bruksenhet	Adresse	Andel
Aktuell eier		817920632	TRØNDELAG FYLKESKOMMUNE		Fylkets hus Postboks 2560 7735 STEINKJER	

Oversikt over teiger

(EUREF89 UTM Sone 32)

Løpenr	Type	Hovedteig	Nord	Øst	Høyde	Areal	Merknader
1	Teig	Ja	7072630	542251		42 401,4 m2	Noen fiktive grenser

Forretninger der matrikkelenheten er involvert

Forretning	Forretningsdokumentdato	Tinglysing	Matrikkelføring
Forretningstype	Kommunal saksreferanse	Status	Signatur Dato
Årsak til feilretting	Annen referanse	Endret dato	
Arealoverføring	22.10.2020		1627hag 19.01.2021
Oppmålingsforretning/arealoverføring	20/855		
		Rolle	Matrikkelenhet
		Avgiver	5057 - 104/26
		Mottaker	5057 - 22/2
Arealoverføring	21.10.2020		1627hag 01.12.2020
Oppmålingsforretning/arealoverføring	20/855		
		Rolle	Matrikkelenhet
		Avgiver	5057 - 104/26
		Mottaker	5057 - 22/1

Forretning Forretningstype Årsak til feilretting	Forretningsdokumentdato Kommunal saksreferanse Annen referanse	Status	Tinglysing	Endret dato	Matrikkelføring Signatur Dato
Omnummerering v/kommuneendring Omnummerering	01.01.2020				smatmynd 01.01.2020
		Omnummerert til: Omnummerert fra:	5057 - 104/26 5017 - 1710/26		
Omnummerering v/kommuneendring Omnummerering	01.01.2018				smatmynd_nnriap645_ 01.01.2018 3
		Omnummerert til: Omnummerert fra:	5017 - 1710/26 1627 - 1710/26		
Registrer aktuell eier Annen forretningstype	19.09.2011				smatmynd 19.09.2011
	Jf. forvaltningsreformen 2010	Rolle Avgiver	Matrikkelenhet 1627 - 1710/26		Arealendring 0
Matrikuler umatrikulert grunn som grunneiendom Nymatrikulering	14.09.1987				
		Rolle Mottaker	Matrikkelenhet 1627 - 1710/26		Arealendring 0

Forretninger der matrikkelenheten er berørt


Forretning Forretningstype Årsak til feilretting	Forretningsdokumentdato Kommunal saksreferanse Annen referanse	Status	Tinglysing	Endret dato	Matrikkelføring Signatur Dato
Kvalitetsheving for eksisterende matrikkelenhet Oppmålingsforretning	22.10.2020 20/855				1627hag 19.01.2021
		Rolle Berørt Berørt	Matrikkelenhet 5057 - 104/26 5057 - 104/27		Arealendring 0 0
Arealoverføring Oppmålingsforretning/arealoverføring	21.10.2020 20/855				1627hag 18.01.2021
		Rolle Avgiver Avgiver Mottaker Berørt Berørt Berørt Berørt Berørt	Matrikkelenhet 5057 - 104/27 5057 - 104/28 5057 - 20/8 5057 - 20/3 5057 - 20/6 5057 - 20/9 5057 - 22/2 5057 - 22/11		Arealendring -1 533,1 -1 208,5 2 741,6 0 0 0 0 0

Forretning Forretningstype Årsak til feilretting	Forretningsdokumentdato Kommunal saksreferanse Annen referanse	Status	Tinglysing	Endret dato	Matrikkelføring Signatur	Dato
		Rolle	Matrikkelenhet		Arealendring	
		Berørt	5057 - 104/26		0	
		Berørt	5057 - 104/29		0	
Kvalitetsheving for eksisterende matrikkelenhet	21.10.2020				1627hag	18.01.2021
Oppmålingsforretning	20/855	Rolle	Matrikkelenhet		Arealendring	
		Berørt	5057 - 20/3		0	
		Berørt	5057 - 20/6		0	
		Berørt	5057 - 20/9		0	
		Berørt	5057 - 22/2		0	
		Berørt	5057 - 22/11		0	
		Berørt	5057 - 104/26		0	
		Berørt	5057 - 104/28		0	
		Berørt	5057 - 104/29		0	
Kvalitetsheving for eksisterende matrikkelenhet	31.12.1975				olseol	11.11.2020
Annen forretningstype	2020/3222	Rolle	Matrikkelenhet		Arealendring	
		Berørt	1627 - 22/1		0	
		Berørt	1627 - 22/2		0	
		Berørt	1627 - 1710/26		0	
Kvalitetsheving for eksisterende matrikkelenhet	31.12.1975				olseol	11.11.2020
Annen forretningstype	2020/3222	Rolle	Matrikkelenhet		Arealendring	
		Berørt	1627 - 22/1		0	
		Berørt	1627 - 22/2		0	
		Berørt	1627 - 1710/25		0	
		Berørt	1627 - 1710/26		0	
Kvalitetsheving for eksisterende matrikkelenhet	31.12.1975				olseol	11.11.2020
Annen forretningstype	2020/3222	Rolle	Matrikkelenhet		Arealendring	
		Berørt	1627 - 22/1		0	
		Berørt	1627 - 22/2		0	
		Berørt	1627 - 1710/25		0	
		Berørt	1627 - 1710/26		0	

Forretning Forretningstype Årsak til feilretting	Forretningsdokumentdato Kommunal saksreferanse Annen referanse	Status	Tinglysing	Endret dato	Matrikkelføring Signatur Dato
Kvalitetsheving for eksisterende matrikkelenhet	31.12.1975				olseol 11.11.2020
Annen forretningstype	2020/3222	Rolle	Matrikkelenhet		Arealendring
		Berørt	1627 - 22/1		0
		Berørt	1627 - 22/2		0
		Berørt	1627 - 1710/26		0
		Berørt	1627 - 1710/27		0
Kvalitetsheving for eksisterende matrikkelenhet	31.12.1975				olseol 11.11.2020
Annen forretningstype	2020/3222	Rolle	Matrikkelenhet		Arealendring
		Berørt	1627 - 20/6		0
		Berørt	1627 - 22/2		0
		Berørt	1627 - 1710/26		0
		Berørt	1627 - 1710/27		0


Oversiktskart for 104 / 26

Målestokk 1:20 000
EUREF89 UTM Sone 32

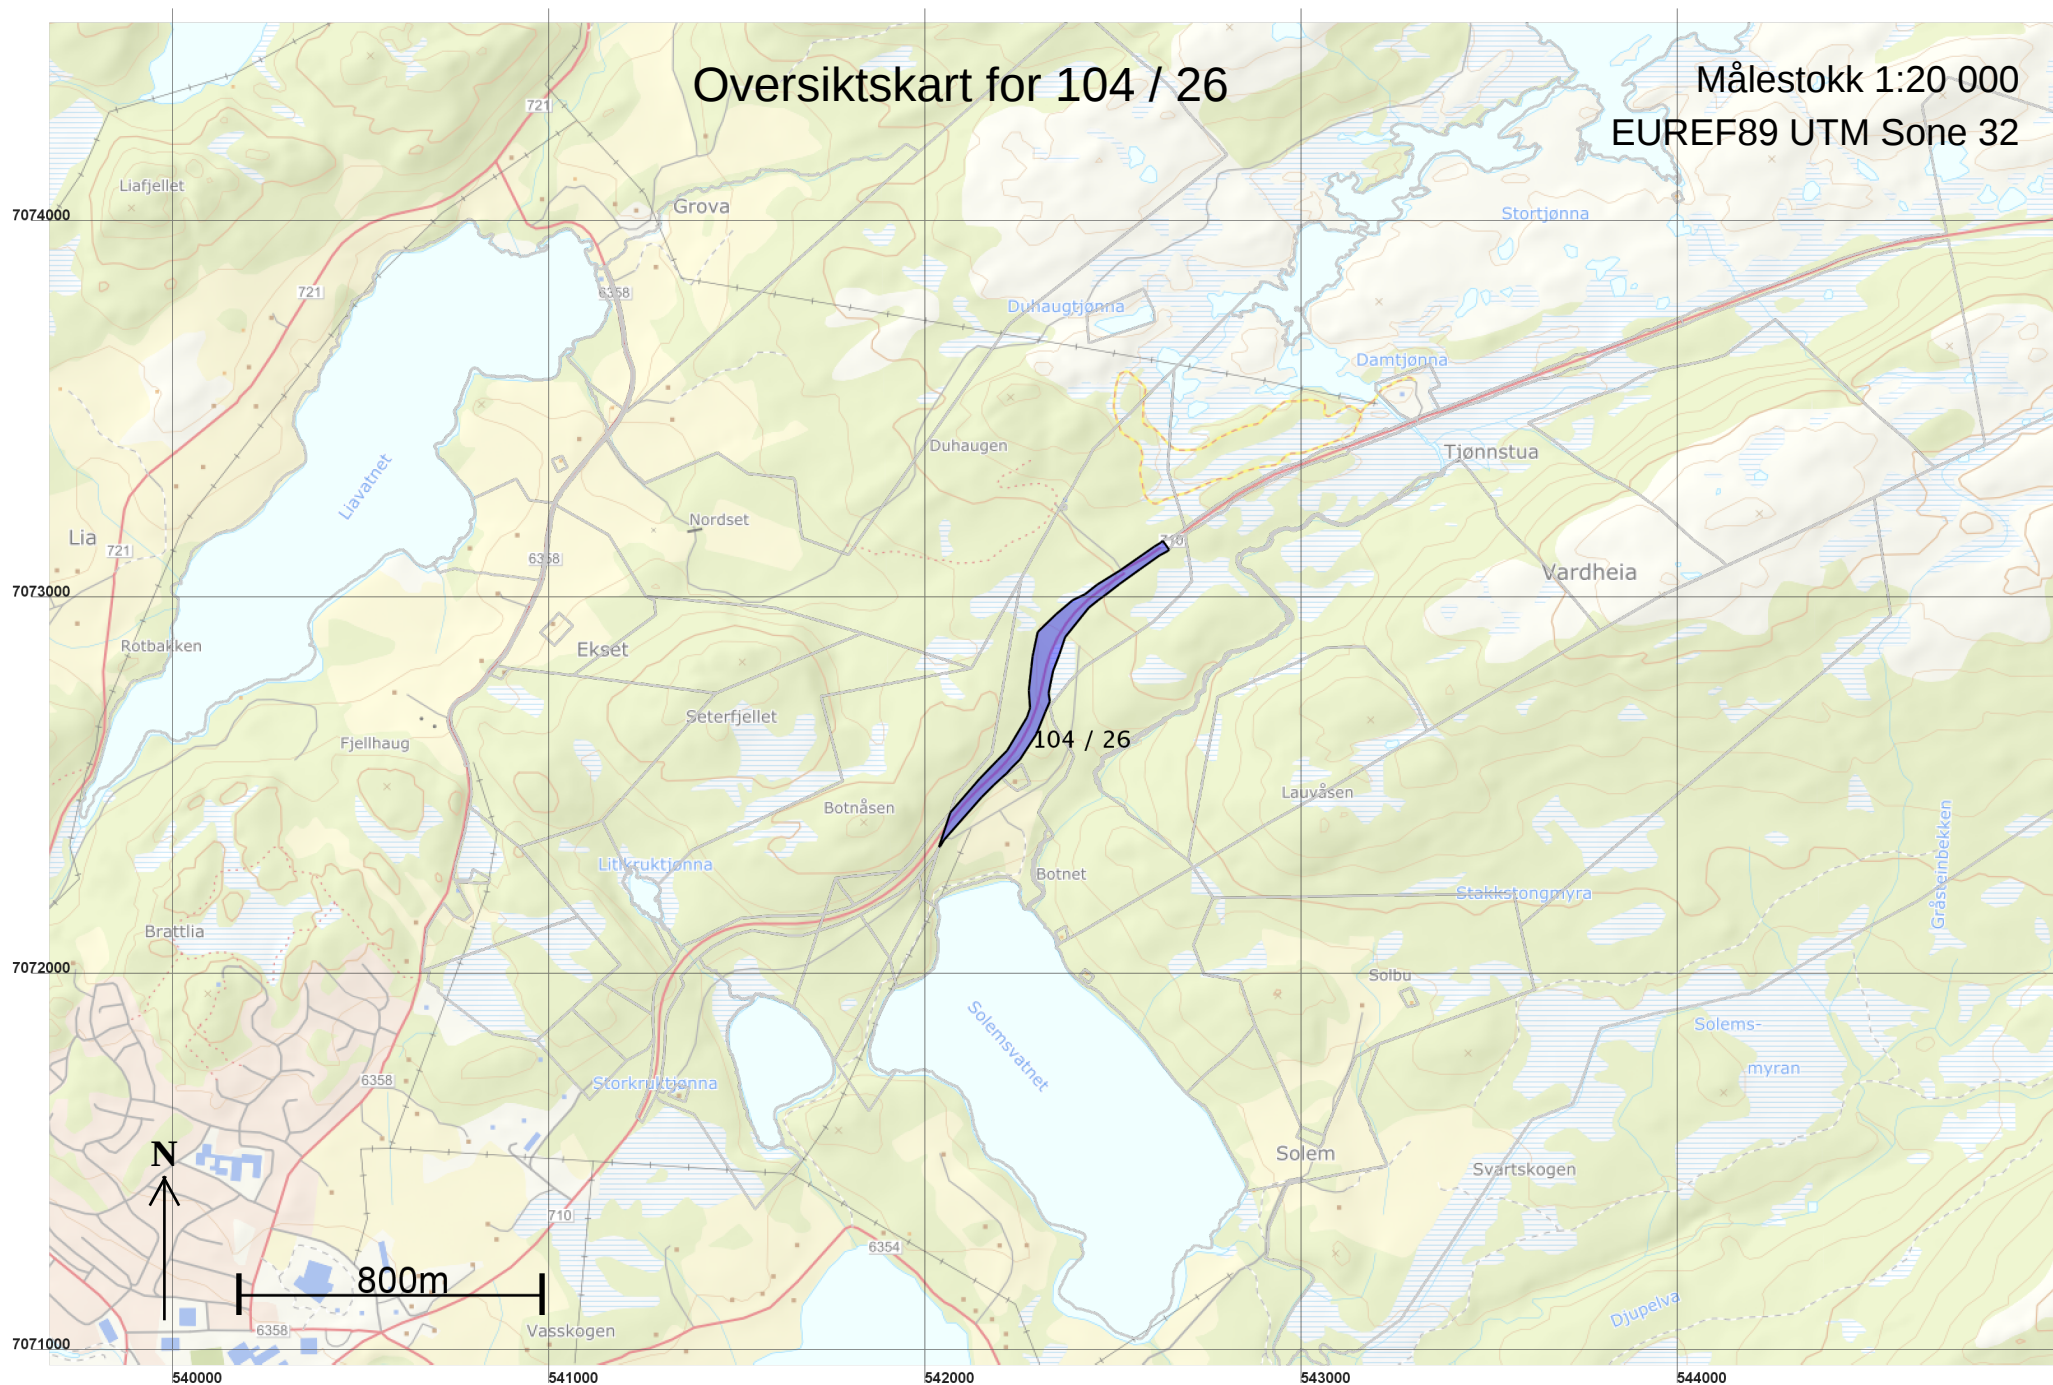

Teig 1 (Hovedteig) 104 / 26

Målestokk 1:10 000
EUREF89 UTM Sone 32

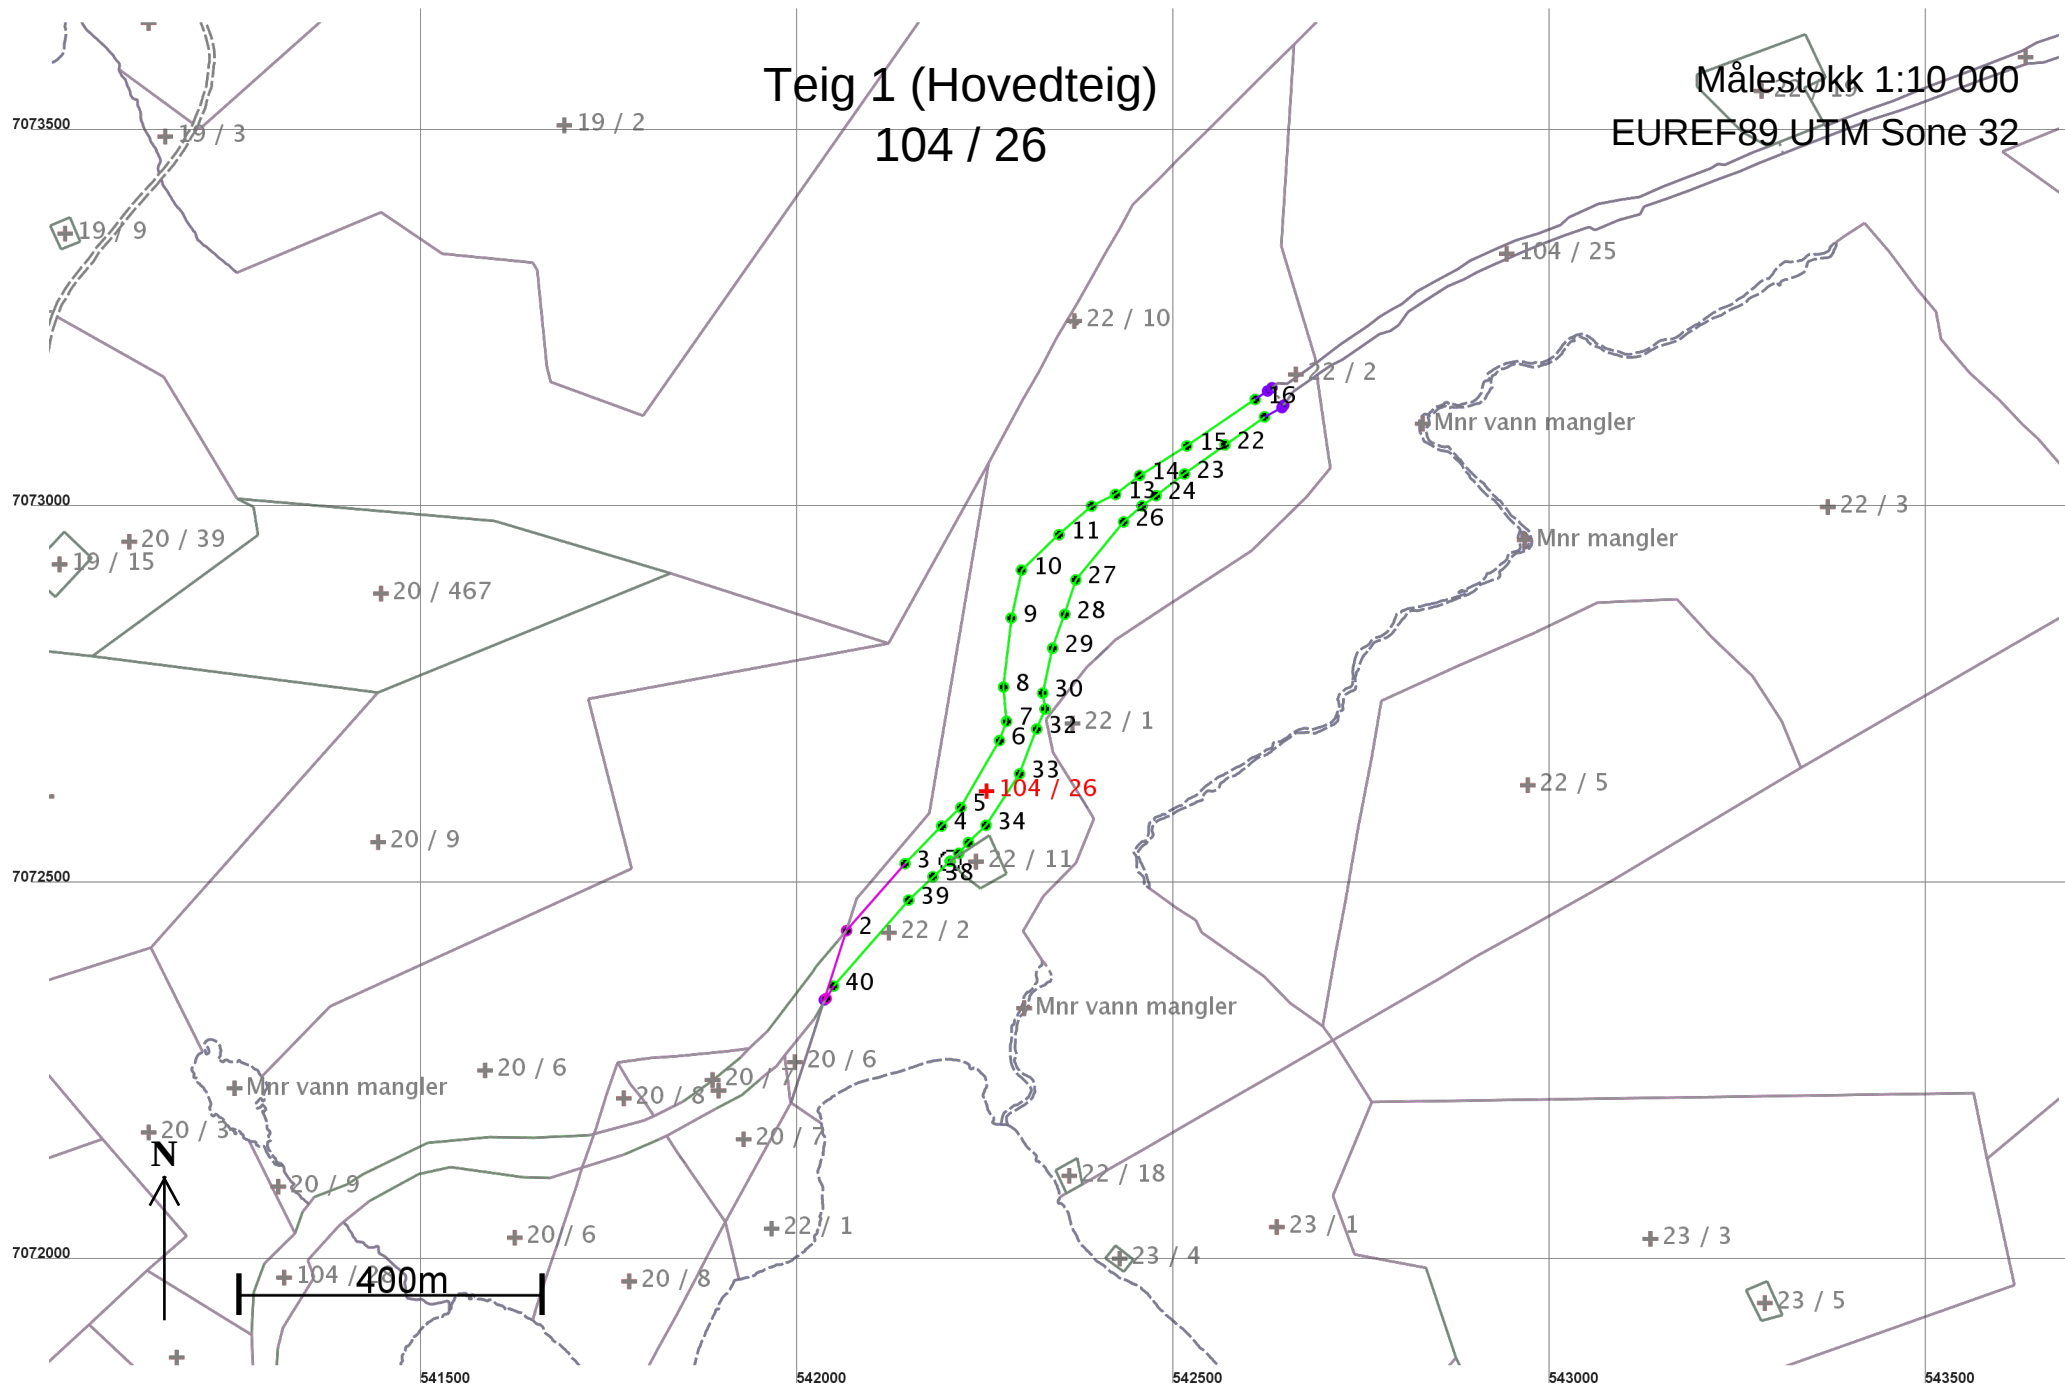

Areal og koordinater

Areal: 42 401,4

Arealmerknad: Noen fiktive grenser

Representasjonspunkt: Koordinatsystem: EUREF89 UTM Sone 32

Nord: 7072630

Øst: 542251

Grensepunkt / Grenselinje

Ytre avgrensing

Løpenr	Nord	Øst	Grensemerke nedsatt i / Lengde	Grensepunkttype / Hjelpelinjetype	Målemetode	Nøyaktighet	Radius
1	7072352,64	542035,62	Ikke spesifisert 96,68	Geometrisk hjelpepunkt Ikke hjelpelinje	14 Terrengmålt: Ortogonal-metoden	100	
2	7072444,65	542065,30	Ikke spesifisert 117,98	Umerket Ikke hjelpelinje	69 Beregnet	200	
3	7072533,48	542142,94	Ikke spesifisert 69,56	Umerket Ikke hjelpelinje	96 GPS kinematisk (Real time kinematic)	10	
4	7072583,33	542191,46	Ikke spesifisert 35,59	Umerket Ikke hjelpelinje	96 GPS kinematisk (Real time kinematic)	10	
5	7072608,02	542217,09	Ikke spesifisert 102,69	Umerket Ikke hjelpelinje	96 GPS kinematisk (Real time kinematic)	10	
6	7072696,96	542268,43	Ikke spesifisert 27,07	Umerket Ikke hjelpelinje	96 GPS kinematisk (Real time kinematic)	10	
7	7072722,39	542277,71	Ikke spesifisert 45,69	Umerket Ikke hjelpelinje	96 GPS kinematisk (Real time kinematic)	10	
8	7072767,91	542273,75	Ikke spesifisert 92,24	Umerket Ikke hjelpelinje	96 GPS kinematisk (Real time kinematic)	10	
9	7072859,57	542284,08	Ikke spesifisert 65,02	Umerket Ikke hjelpelinje	96 GPS kinematisk (Real time kinematic)	10	
10	7072923,16	542297,63	Ikke spesifisert 68,55	Umerket Ikke hjelpelinje	96 GPS kinematisk (Real time kinematic)	10	
11	7072970,21	542347,48	Ikke spesifisert 57,42	Umerket Ikke hjelpelinje	96 GPS kinematisk (Real time kinematic)	10	
12	7073008,04	542390,67	Ikke spesifisert 35,44	Umerket Ikke hjelpelinje	96 GPS kinematisk (Real time kinematic)	10	
13	7073023,60	542422,51	Ikke spesifisert 40,66	Umerket Ikke hjelpelinje	96 GPS kinematisk (Real time kinematic)	10	

Løpenr	Nord	Øst	Grensemerke nedsatt i / Lengde	Grensepunkttype / Hjelpelinjetype	Målemetode	Nøyaktighet	Radius
14	7073048,70	542454,50	Ikke spesifisert 74,11	Umerket Ikke hjelpelinje	96 GPS kinematisk (Real time kinematic)	10	
15	7073088,00	542517,33	Ikke spesifisert 109,70	Umerket Ikke hjelpelinje	96 GPS kinematisk (Real time kinematic)	10	
16	7073149,79	542607,97	Ikke spesifisert 19,84	Umerket Ikke hjelpelinje	96 GPS kinematisk (Real time kinematic)	10	
17	7073160,89	542624,42	Ikke spesifisert 7,29	Ukjent Ikke hjelpelinje	14 Terrengmålt: Ortogonal-metoden	100	
18	7073165,23	542630,27	Ikke spesifisert 27,86	Geometrisk hjelpepunkt Fiktiv grense	14 Terrengmålt: Ortogonal-metoden	100	
19	7073142,19	542645,94	Ikke spesifisert 4,10	Geometrisk hjelpepunkt Ikke hjelpelinje	14 Terrengmålt: Ortogonal-metoden	100	
20	7073138,85	542643,57	Ikke spesifisert 26,11	Ukjent Ikke hjelpelinje	14 Terrengmålt: Ortogonal-metoden	100	
21	7073126,65	542620,49	Ikke spesifisert 64,42	Umerket Ikke hjelpelinje	96 GPS kinematisk (Real time kinematic)	10	
22	7073089,43	542567,91	Ikke spesifisert 66,20	Umerket Ikke hjelpelinje	96 GPS kinematisk (Real time kinematic)	10	
23	7073050,85	542514,12	Ikke spesifisert 47,39	Umerket Ikke hjelpelinje	96 GPS kinematisk (Real time kinematic)	10	
24	7073022,04	542476,49	Ikke spesifisert 23,30	Umerket Ikke hjelpelinje	96 GPS kinematisk (Real time kinematic)	10	
25	7073008,35	542457,64	Ikke spesifisert 32,31	Umerket Ikke hjelpelinje	96 GPS kinematisk (Real time kinematic)	10	
26	7072987,12	542433,29	Ikke spesifisert 99,72	Umerket Ikke hjelpelinje	96 GPS kinematisk (Real time kinematic)	10	
27	7072910,21	542369,82	Ikke spesifisert 48,03	Umerket Ikke hjelpelinje	96 GPS kinematisk (Real time kinematic)	10	
28	7072864,49	542355,10	Ikke spesifisert 47,83	Umerket Ikke hjelpelinje	96 GPS kinematisk (Real time kinematic)	10	
29	7072819,50	542338,86	Ikke spesifisert 61,03	Umerket Ikke hjelpelinje	96 GPS kinematisk (Real time kinematic)	10	

Løpenr	Nord	Øst	Grensemerke nedsatt i / Grensepunkttype / Lengde Hjelpelinjetype		Målemetode	Nøyaktighet	Radius
30	7072759,87	542325,88	Ikke spesifisert	Umerket 21,45 Ikke hjelpelinje	96 GPS kinematisk (Real time kinematic)	10	
31	7072738,64	542328,94	Ikke spesifisert	Umerket 28,64 Ikke hjelpelinje	96 GPS kinematisk (Real time kinematic)	10	
32	7072712,23	542317,86	Ikke spesifisert	Umerket 63,88 Ikke hjelpelinje	96 GPS kinematisk (Real time kinematic)	10	
33	7072652,59	542294,97	Ikke spesifisert	Umerket 81,42 Ikke hjelpelinje	96 GPS kinematisk (Real time kinematic)	10	
34	7072584,40	542250,48	Ikke spesifisert	Umerket 32,68 Ikke hjelpelinje	96 GPS kinematisk (Real time kinematic)	10	
35	7072561,60	542227,07	Ikke spesifisert	Umerket 19,35 Ikke hjelpelinje	96 GPS kinematisk (Real time kinematic)	10	
36	7072547,15	542214,20	Ikke spesifisert	Umerket 15,40 Ikke hjelpelinje	96 GPS kinematisk (Real time kinematic)	10	
37	7072536,73	542202,86	Jord	Offentlig godkjent grensemerke 30,82 Ikke hjelpelinje	96 GPS kinematisk (Real time kinematic)	10	
38	7072516,08	542179,98	Ikke spesifisert	Umerket 44,69 Ikke hjelpelinje	96 GPS kinematisk (Real time kinematic)	10	
39	7072485,11	542147,76	Ikke spesifisert	Umerket 151,69 Ikke hjelpelinje	96 GPS kinematisk (Real time kinematic)	10	
40	7072370,84	542048,00	Ikke spesifisert	Umerket 19,15 Ikke hjelpelinje	96 GPS kinematisk (Real time kinematic)	10	
41	7072354,41	542038,16	Ikke spesifisert	Umerket 3,10 Ikke hjelpelinje	69 Beregnet	200	