

**For matrikkelenhet:**

Kommune: 5057 - ØRLAND
Gårdsnummer: 104
Bruksnummer: 28

Utskriftsdato/klokkeslett: 19.01.2021 kl. 13:06
Produsert av: Geir Øyvind Hassel
Attestert av: Ørland kommune

Orientering om matrikkelbrev

Matrikkelbrevet er hjemlet i «Løv om eigedomsregistrering» (matrikkellova) av 17. juni 2005. Etter definisjonen i matrikkellovens § 3 d) er matrikkelbrevet en attestert utskrift av matrikkelen som viser alle registrerte opplysninger om en matrikkelenhet ved oppgitt dato.

Om fullstendighet og nøyaktighet i matrikkelbrevet

Matrikkelen ble etablert ved konvertering av data fra tidligere registre. Det kan variere hvor gode disse dataene er med hensyn på fullstendighet og nøyaktighet. I enkelte tilfeller kan grensepunkt og grenselinjer mangle helt eller delvis eller være feil registrert. Det kan også være feil og mangler ved registrert bygnings- og adresseinformasjon. Fullstendighet og stedfestingsnøyaktighet er generelt bedre innenfor enn utenfor tettbygd strøk. Vær oppmerksom på at for mange matrikkelenheter og bygg hefter usikkerhet ved arealet som oppgis.

For utfyllende informasjon: www.kartverket.no/matrikkelbrev

Matrikkelenhet

Matrikkelenhetstype: Grunneiendom
Bruksnavn:
Etableringsdato: 14.09.1987
Skyld: 0
Er tinglyst: Nei
Har festegrunner: Nei
Er seksjonert: Nei

Det er ikke registrert bygg på matrikkelenheten.

Arealrapport

Tekst	Areal	Kommentar
Beregna areal for 104 / 28	32 921,7 m2	Ukjent grenseforløp

Eierforhold

Ikke tinglyste eierforhold/kontaktinstanser

Rolle	Status	Føds.d./org.nr	Navn	Bruksenhet	Adresse	Andel
Aktuell eier		817920632	TRØNDELAGE FYLKESKOMMUNE		Fylkets hus Postboks 2560 7735 STEINKJER	

Oversikt over teiger

(EUREF89 UTM Sone 32)

Løpenr	Type	Hovedteig	Nord	Øst	Høyde	Areal	Merknader
1	Teig	Ja	7071984	541318		32 921,7 m2	Noen fiktive grenser

Forretninger der matrikkelenheten er involvert

Forretning	Forretningsdokumentdato	Tinglysing	Matrikkelføring
Forretningstype	Kommunal saksreferanse	Status	Signatur Dato
Årsak til feilretting	Annen referanse	Endret dato	
Arealoverføring	22.10.2020		1627hag 19.01.2021
Oppmålingsforretning/arealoverføring	20/855		
		Rolle	Arealendring
		Avgiver	5057 - 20/6 -11 509,1
		Mottaker	5057 - 104/28 11 509,2
		Berørt	5057 - 20/3 0
		Berørt	5057 - 20/8 0

Forretning Forretningstype Årsak til feilretting	Forretningsdokumentdato Kommunal saksreferanse Annen referanse	Status	Tinglysing	Endret dato	Matrikkelføring Signatur Dato
Arealoverføring	21.10.2020				1627hag 19.01.2021
Oppmålingsforretning/arealoverføring	20/855	Rolle	Matrikkelenhet		Arealendring
		Avgiver	5057 - 20/3		-7 051,3
		Mottaker	5057 - 104/28		7 051,3
Arealoverføring	21.10.2020				1627hag 19.01.2021
Oppmålingsforretning/arealoverføring	20/855	Rolle	Matrikkelenhet		Arealendring
		Avgiver	5057 - 20/4		-757,4
		Mottaker	5057 - 104/28		757,4
		Berørt	5057 - 20/3		0
Arealoverføring	21.10.2020				1627hag 19.01.2021
Oppmålingsforretning/arealoverføring	20/855	Rolle	Matrikkelenhet		Arealendring
		Avgiver	5057 - 20/9		-1 554,6
		Mottaker	5057 - 104/28		1 554,6
		Berørt	5057 - 20/3		0
		Berørt	5057 - 20/4		0
		Berørt	5057 - 20/6		0
Arealoverføring	21.10.2020				1627hag 19.01.2021
Oppmålingsforretning/arealoverføring	20/855	Rolle	Matrikkelenhet		Arealendring
		Avgiver	5057 - 20/6		-1 993,5
		Mottaker	5057 - 104/28		1 993,2
		Berørt	5057 - 20/9		0
Arealoverføring	21.10.2020				1627hag 19.01.2021
Oppmålingsforretning/arealoverføring	20/855	Rolle	Matrikkelenhet		Arealendring
		Avgiver	5057 - 104/28		-1 383,4
		Mottaker	5057 - 20/6		1 383,4
Arealoverføring	21.10.2020				1627hag 18.01.2021
Oppmålingsforretning/arealoverføring	20/855	Rolle	Matrikkelenhet		Arealendring
		Avgiver	5057 - 104/27		-1 533,1
		Avgiver	5057 - 104/28		-1 208,5
		Mottaker	5057 - 20/8		2 741,6

Forretning Forretningstype Årsak til feilretting	Forretningsdokumentdato Kommunal saksreferanse Annen referanse	Status	Tinglysing	Endret dato	Matrikkelføring Signatur	Dato
		Rolle	Matrikkelenhet		Arealendring	
		Berørt	5057 - 20/3		0	
		Berørt	5057 - 20/6		0	
		Berørt	5057 - 20/9		0	
		Berørt	5057 - 22/2		0	
		Berørt	5057 - 22/11		0	
		Berørt	5057 - 104/26		0	
		Berørt	5057 - 104/29		0	
Omnummerering v/kommuneendring Omnummerering	01.01.2020	Omnummerert til: Omnummerert fra:	5057 - 104/28 5017 - 1710/28		smatmynd	01.01.2020
Omnummerering v/kommuneendring Omnummerering	01.01.2018	Omnummerert til: Omnummerert fra:	5017 - 1710/28 1627 - 1710/28		smatmynd	01.01.2018
Registrer aktuell eier Annen forretningstype	19.09.2011 Jf. forvaltningsreformen 2010	Rolle Avgiver	Matrikkelenhet 1627 - 1710/28		Arealendring 0	smatmynd 19.09.2011
Matrikuler umatrikulert grunn som grunneiendom Nymatrikulering	14.09.1987	Rolle Mottaker	Matrikkelenhet 1627 - 1710/28		Arealendring 0	

Forretninger der matrikkelenheten er berørt

Forretning Forretningstype Årsak til feilretting	Forretningsdokumentdato Kommunal saksreferanse Annen referanse	Status	Tinglysing	Endret dato	Matrikkelføring Signatur	Dato
Kvalitetsheving for eksisterende matrikkelenhet Oppmålingsforretning	21.10.2020 20/855	Rolle Berørt	Matrikkelenhet 5057 - 104/28		1627hag Arealendring 0	19.01.2021
Kvalitetsheving for eksisterende matrikkelenhet Oppmålingsforretning	21.10.2020 20/855	Rolle Berørt	Matrikkelenhet 5057 - 20/3		1627hag Arealendring 0	18.01.2021

Forretning Forretningstype Årsak til feilretting	Forretningsdokumentdato Kommunal saksreferanse Annen referanse	Status	Tinglysing Endret dato	Matrikkelføring Signatur Dato
		Rolle	Matrikkelenhet	Arealendring
		Berørt	5057 - 20/6	0
		Berørt	5057 - 20/9	0
		Berørt	5057 - 22/2	0
		Berørt	5057 - 22/11	0
		Berørt	5057 - 104/26	0
		Berørt	5057 - 104/28	0
		Berørt	5057 - 104/29	0
Kvalitetsheving for eksisterende matrikkelenhet Annen forretningstype	31.12.1975 2020/3222			olseol 11.11.2020
		Rolle	Matrikkelenhet	Arealendring
		Berørt	1627 - 20/9	0
		Berørt	1627 - 1710/28	0
Kvalitetsheving for eksisterende matrikkelenhet Annen forretningstype	31.12.1975 2020/3222			olseol 11.11.2020
		Rolle	Matrikkelenhet	Arealendring
		Berørt	1627 - 20/6	0
		Berørt	1627 - 20/9	0
		Berørt	1627 - 20/412	0
		Berørt	1627 - 1710/28	0
		Berørt	1627 - 1710/29	0
Kvalitetsheving for eksisterende matrikkelenhet Annen forretningstype	31.12.1975 2020/3222			olseol 11.11.2020
		Rolle	Matrikkelenhet	Arealendring
		Berørt	1627 - 20/6	0
		Berørt	1627 - 20/9	0
		Berørt	1627 - 1710/28	0
		Berørt	1627 - 1710/29	0
Kvalitetsheving for eksisterende matrikkelenhet Annen forretningstype	31.12.1975 2020/3222			olseol 11.11.2020
		Rolle	Matrikkelenhet	Arealendring
		Berørt	1627 - 20/6	0
		Berørt	1627 - 20/8	0
		Berørt	1627 - 1710/28	0

Forretning Forretningstype Årsak til feilretting	Forretningsdokumentdato Kommunal saksreferanse Annen referanse	Status	Tinglysing	Endret dato	Matrikkelføring Signatur Dato
Kvalitetsheving for eksisterende matrikkelenhet	31.12.1975				olseol 11.11.2020
Annen forretningstype	2020/3222	Rolle	Matrikkelenhet		Arealendring
		Berørt	1627 - 20/6		0
		Berørt	1627 - 20/8		0
		Berørt	1627 - 20/9		0
		Berørt	1627 - 1710/28		0
Kvalitetsheving for eksisterende matrikkelenhet	31.12.1975				olseol 11.11.2020
Annen forretningstype	2020/3222	Rolle	Matrikkelenhet		Arealendring
		Berørt	1627 - 20/7		0
		Berørt	1627 - 20/8		0
		Berørt	1627 - 1710/27		0
		Berørt	1627 - 1710/28		0

Oversiktskart for 104 / 28

Målestokk 1:10 000
EUREF89 UTM Sone 32

7072500

7072000

7071500

104 / 28

540500

541000

541500

542000


542500



400m

Teig 1 (Hovedteig) 104 / 28

Målestokk 1:5 000
EUREF89 UTM Sone 32

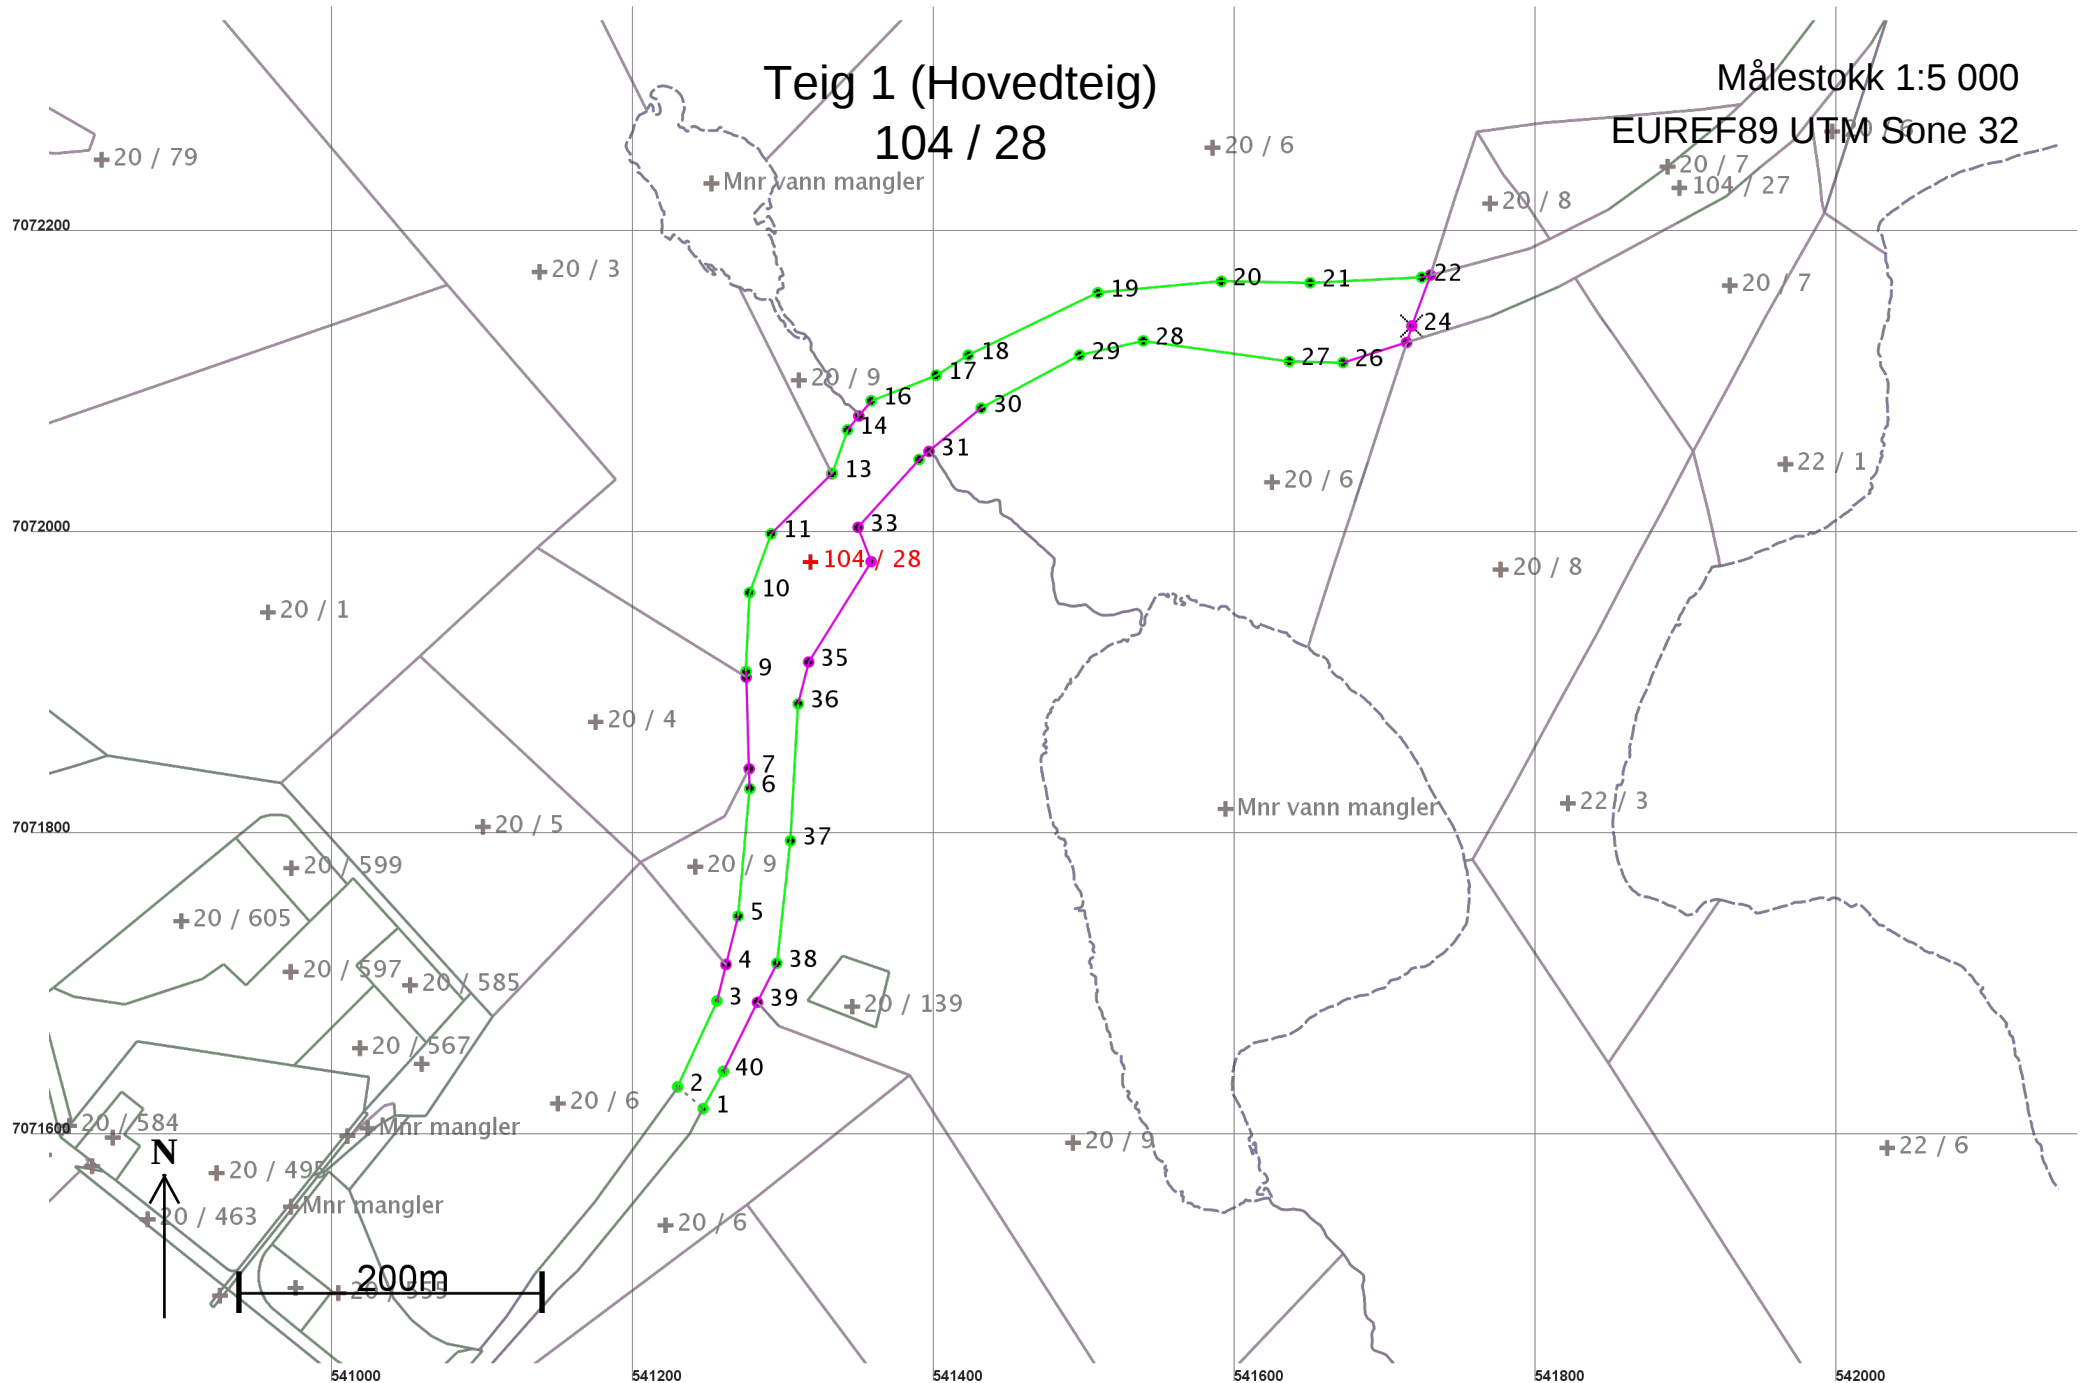

Areal og koordinater

Areal: 32 921,7

Arealmerknad: Noen fiktive grenser

Representasjonspunkt: Koordinatsystem: EUREF89 UTM Sone 32

Nord: 7071984

Øst: 541318

Grensepunkt / Grenselinje

Ytre avgrensing

Løpenr	Nord	Øst	Grensemerke nedsatt i / Lengde	Grensepunkttype / Hjelpelinjetype	Målemetode	Nøyaktighet	Radius
1	7071621,29	541247,05	Ikke spesifisert 22,26	Geometrisk hjelpepunkt Fiktiv grense	96 GPS kinematisk (Real time kinematic)	10	
2	7071635,72	541230,10	Ikke spesifisert 62,70	Ukjent Ikke hjelpelinje	96 GPS kinematisk (Real time kinematic)	10	
3	7071692,75	541256,15	Ikke spesifisert 24,89	Ukjent Ikke hjelpelinje	96 GPS kinematisk (Real time kinematic)	10	
4	7071716,89	541262,20	Ikke spesifisert 33,12	Umerket Ikke hjelpelinje	69 Beregnet	200	
5	7071749,01	541270,26	Ikke spesifisert 84,93	Umerket Ikke hjelpelinje	96 GPS kinematisk (Real time kinematic)	10	
6	7071833,58	541278,04	Ikke spesifisert 13,20	Umerket Ikke hjelpelinje	96 GPS kinematisk (Real time kinematic)	10	
7	7071846,78	541277,61	Ikke spesifisert 60,88	Umerket Ikke hjelpelinje	69 Beregnet	200	
8	7071907,63	541275,65	Ikke spesifisert 3,80	Umerket Ikke hjelpelinje	69 Beregnet	200	
9	7071911,42	541275,53	Ikke spesifisert 52,33	Umerket Ikke hjelpelinje	96 GPS kinematisk (Real time kinematic)	10	
10	7071963,70	541277,80	Ikke spesifisert 41,66	Umerket Ikke hjelpelinje	96 GPS kinematisk (Real time kinematic)	10	
11	7072002,78	541292,22	Ikke spesifisert 56,67	Umerket Ikke hjelpelinje	96 GPS kinematisk (Real time kinematic)	10	
12	7072042,62	541332,52	Ikke spesifisert 0,41	Umerket Ikke hjelpelinje	69 Beregnet	200	
13	7072042,91	541332,80	Ikke spesifisert 30,55	Umerket Ikke hjelpelinje	96 GPS kinematisk (Real time kinematic)	10	

Løpenr	Nord	Øst	Grensemerke nedsatt i / Grensepunkttype /		Målemetode	Nøyaktighet	Radius
			Lengde	Hjelpelinjetype			
14	7072071,74	541342,91	Ikke spesifisert	Umerket	96 GPS kinematisk (Real time kinematic)	10	
			11,87	Ikke hjelpelinje			
15	7072080,95	541350,40	Ikke spesifisert	Umerket	69 Beregnet	200	
			12,99	Ikke hjelpelinje			
16	7072091,03	541358,60	Ikke spesifisert	Umerket	96 GPS kinematisk (Real time kinematic)	10	
			46,50	Ikke hjelpelinje			
17	7072108,06	541401,87	Ikke spesifisert	Umerket	96 GPS kinematisk (Real time kinematic)	10	
			25,08	Ikke hjelpelinje			
18	7072121,42	541423,09	Ikke spesifisert	Umerket	96 GPS kinematisk (Real time kinematic)	10	
			95,44	Ikke hjelpelinje			
19	7072162,75	541509,12	Ikke spesifisert	Umerket	96 GPS kinematisk (Real time kinematic)	10	
			82,35	Ikke hjelpelinje			
20	7072170,33	541591,12	Ikke spesifisert	Umerket	96 GPS kinematisk (Real time kinematic)	10	
			58,87	Ikke hjelpelinje			
21	7072169,36	541649,98	Ikke spesifisert	Umerket	96 GPS kinematisk (Real time kinematic)	10	
			74,29	Ikke hjelpelinje			
22	7072173,01	541724,18	Ikke spesifisert	Umerket	96 GPS kinematisk (Real time kinematic)	10	
			5,93	Ikke hjelpelinje			
23	7072174,53	541729,91	Ikke spesifisert	Umerket	69 Beregnet	200	
			35,94	Ikke hjelpelinje			
24	7072140,75	541717,65	Fjell	Kors	56 Digitalisert på skjerm fra scannet samkopi (raster)	200	
			11,49	Ikke hjelpelinje			
25	7072129,80	541714,17	Ikke spesifisert	Umerket	69 Beregnet	200	
			44,36	Ikke hjelpelinje			
26	7072116,46	541671,87	Ikke spesifisert	Umerket	96 GPS kinematisk (Real time kinematic)	10	
			35,67	Ikke hjelpelinje			
27	7072117,20	541636,21	Ikke spesifisert	Umerket	96 GPS kinematisk (Real time kinematic)	10	
			97,95	Ikke hjelpelinje			
28	7072130,87	541539,22	Ikke spesifisert	Umerket	96 GPS kinematisk (Real time kinematic)	10	
			43,26	Ikke hjelpelinje			
29	7072121,36	541497,02	Ikke spesifisert	Umerket	96 GPS kinematisk (Real time kinematic)	10	
			74,25	Ikke hjelpelinje			

Løpenr	Nord	Øst	Grensemerke nedsatt i / Grensepunkttype /		Målemetode	Nøyaktighet	Radius
			Lengde	Hjelpelinjetype			
30	7072086,20	541431,62	Ikke spesifisert	Umerket	96 GPS kinematisk (Real time kinematic)	10	
			45,01	Ikke hjelpelinje			
31	7072057,48	541396,97	Ikke spesifisert	Umerket	69 Beregnet	200	
			8,49	Ikke hjelpelinje			
32	7072052,07	541390,43	Ikke spesifisert	Umerket	96 GPS kinematisk (Real time kinematic)	10	
			60,53	Ikke hjelpelinje			
33	7072007,09	541349,92	Ikke spesifisert	Umerket	69 Beregnet	200	
			24,41	Ikke hjelpelinje			
34	7071984,28	541358,61	Ikke spesifisert	Ukjent	56 Digitalisert på skjerm fra scannet samkopi (raster)	200	
			78,45	Ikke hjelpelinje			
35	7071917,70	541317,12	Ikke spesifisert	Umerket	69 Beregnet	200	
			28,64	Ikke hjelpelinje			
36	7071889,90	541310,22	Ikke spesifisert	Umerket	96 GPS kinematisk (Real time kinematic)	10	
			90,93	Ikke hjelpelinje			
37	7071799,12	541305,01	Ikke spesifisert	Umerket	96 GPS kinematisk (Real time kinematic)	10	
			81,91	Ikke hjelpelinje			
38	7071717,71	541295,94	Ikke spesifisert	Umerket	96 GPS kinematisk (Real time kinematic)	10	
			28,90	Ikke hjelpelinje			
39	7071691,81	541283,11	Ikke spesifisert	Umerket	69 Beregnet	200	
			51,11	Ikke hjelpelinje			
40	7071646,01	541260,43	Ikke spesifisert	Ukjent	96 GPS kinematisk (Real time kinematic)	10	
			28,11	Ikke hjelpelinje			