


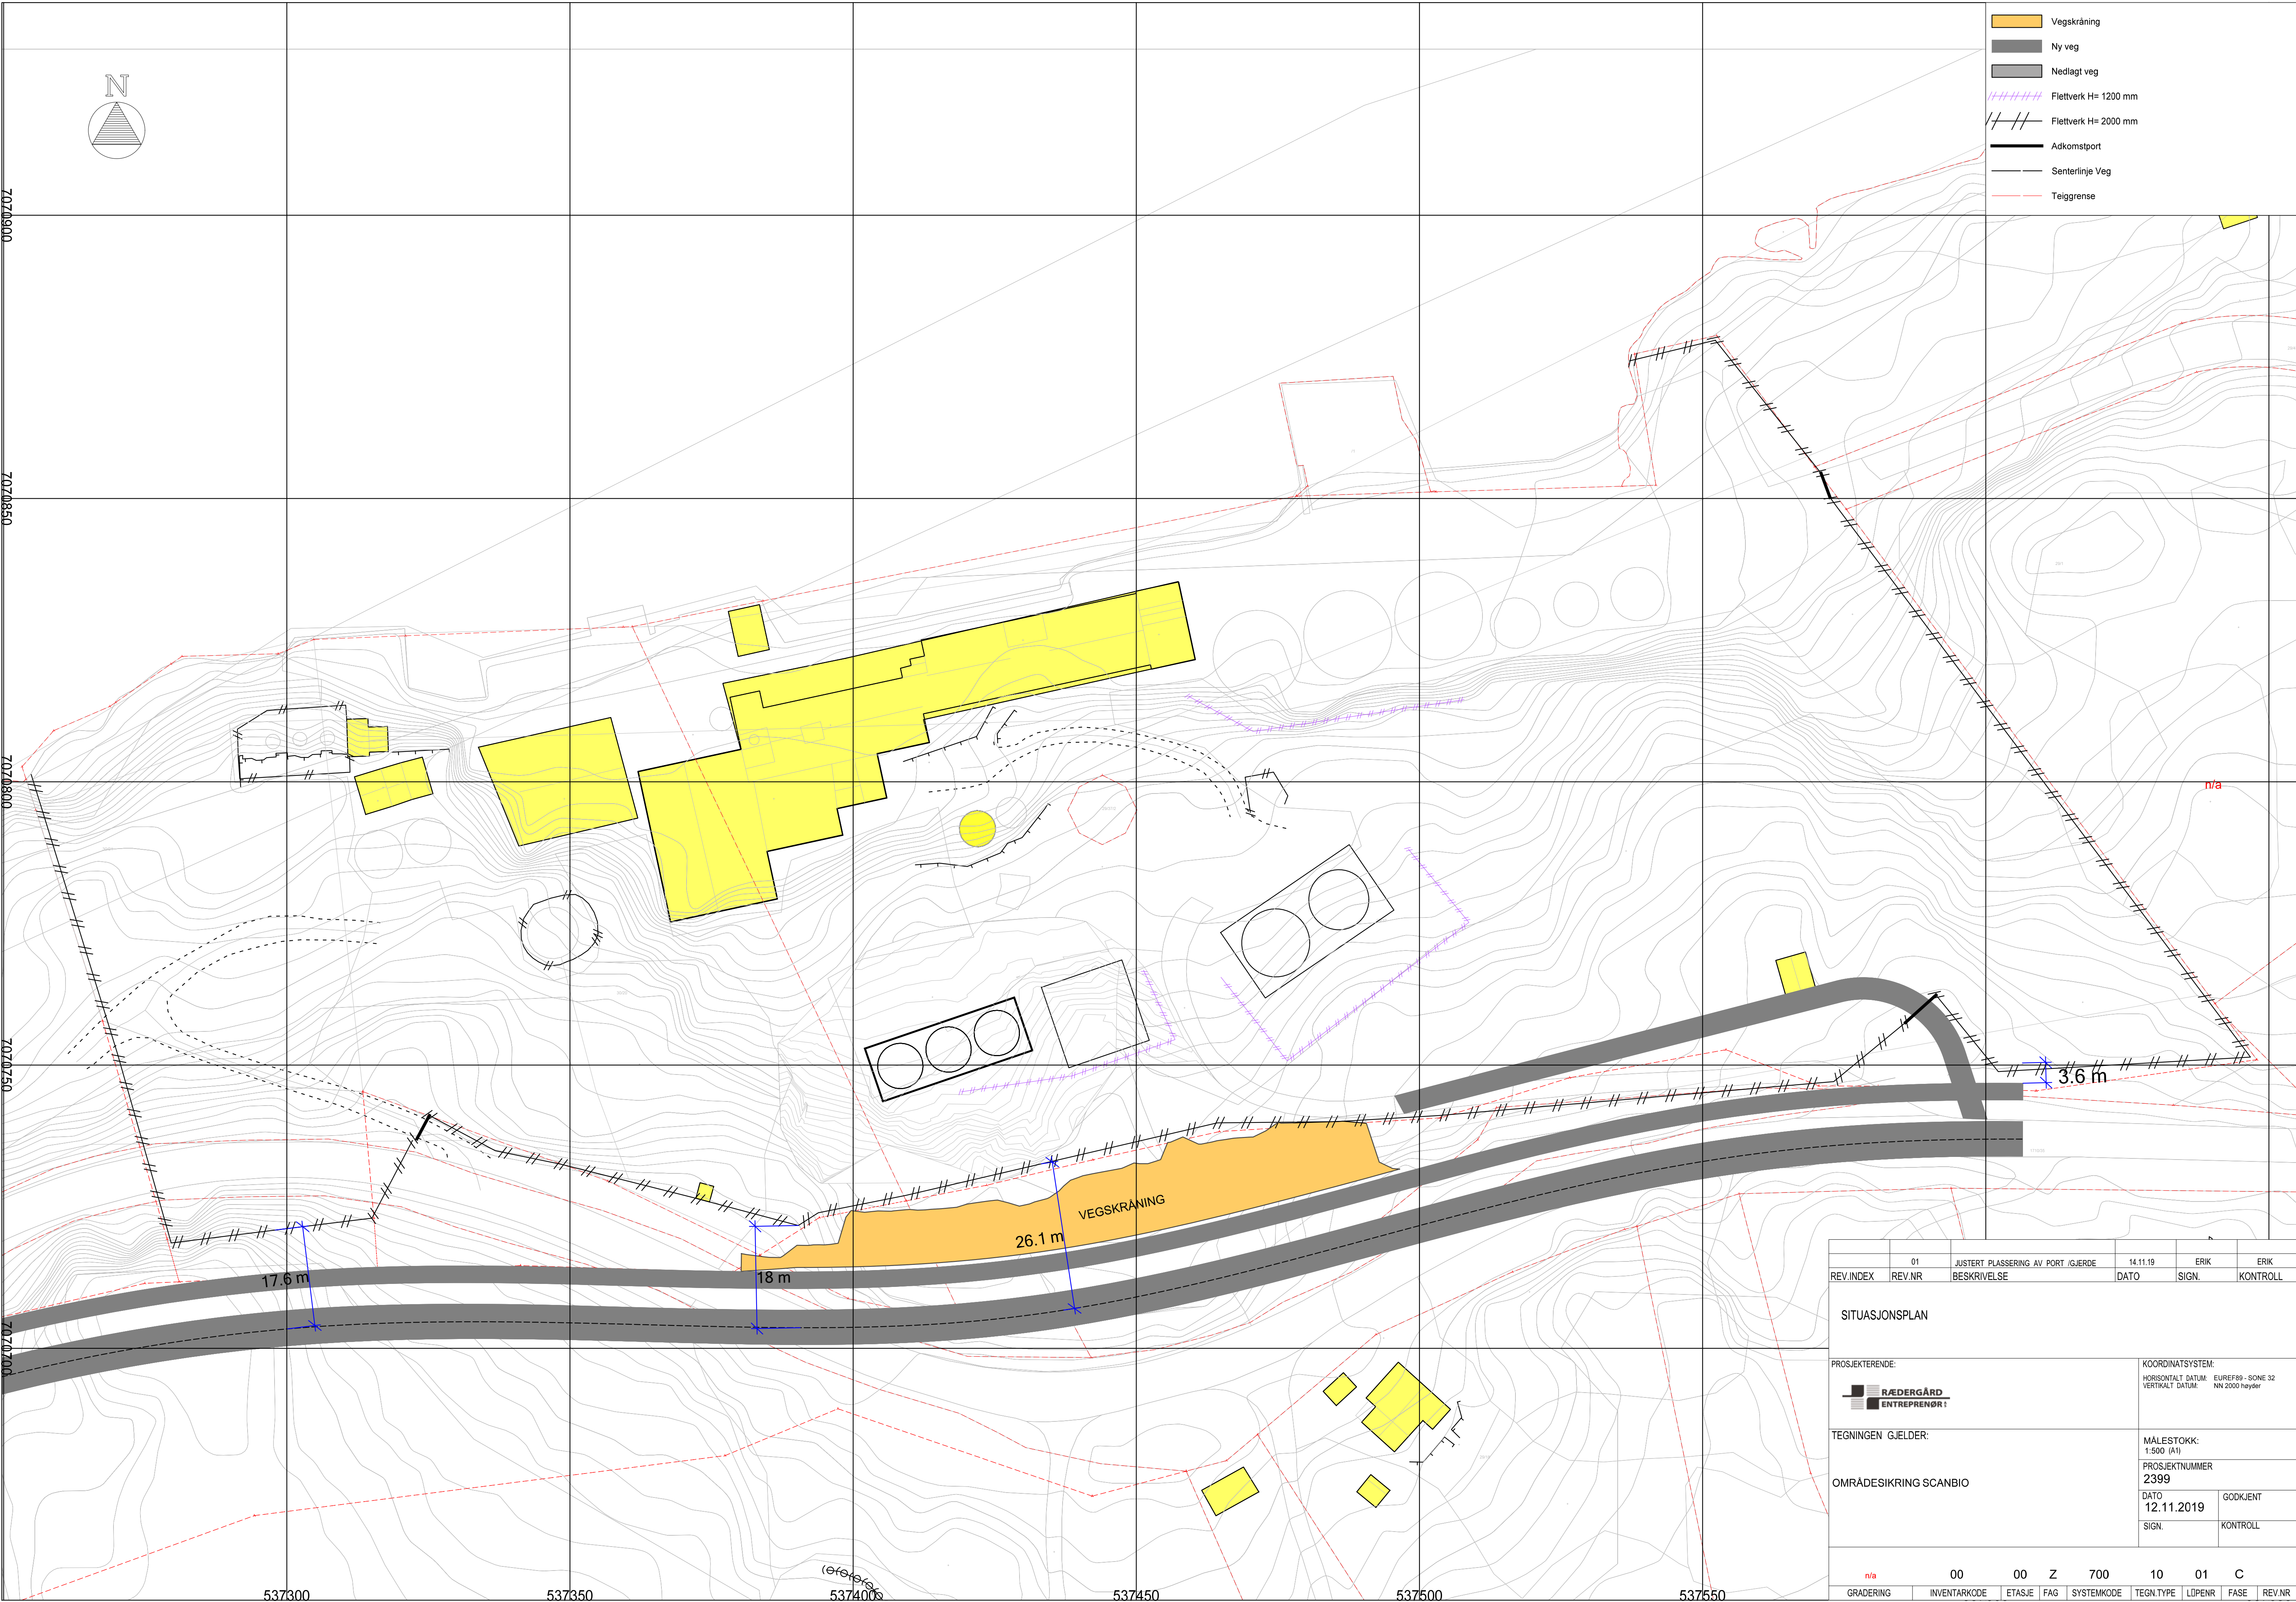

|                                                                                       |              |                                    |                                                                         |            |           |
|---------------------------------------------------------------------------------------|--------------|------------------------------------|-------------------------------------------------------------------------|------------|-----------|
|                                                                                       | 01           | JUSTERT PlassERING AV PORT /GJERDE | 14.11.19                                                                | ERIK       | ERIK      |
| REV.INDEX                                                                             | REV.NR       | BESKRIVELSE                        | DATO                                                                    | SIGN.      | KONTROLL  |
| SITUASJONSPLAN                                                                        |              |                                    |                                                                         |            |           |
| PROSJEKTERENDE:                                                                       |              |                                    | KOORDINATSYSTEM:                                                        |            |           |
|  |              |                                    | HORIZONTALT DATUM: EUREF89 - SONE 32<br>VERTIKALT DATUM: NN 2000 høyder |            |           |
| TEGNINGEN GJELDER:                                                                    |              |                                    | MÅLESTOKK:<br>1:500 (A1)                                                |            |           |
| OMRÅDESIKRING SCANBIO                                                                 |              |                                    | PROSJEKTNUMMER<br>2399                                                  |            |           |
|                                                                                       |              |                                    | DATO<br>12.11.2019                                                      |            | GODKJENT  |
|                                                                                       |              |                                    | SIGN.                                                                   |            | KONTROLL  |
| n/a 00 00 Z 700 10 01 C                                                               |              |                                    |                                                                         |            |           |
| GRADERING                                                                             | INVENTARKODE | ETASJE                             | FAG                                                                     | SYSTEMKODE | TEGN.TYPE |
|                                                                                       |              |                                    |                                                                         |            | LØPENR    |
|                                                                                       |              |                                    |                                                                         |            | FASE      |
|                                                                                       |              |                                    |                                                                         |            | REV.NR    |