



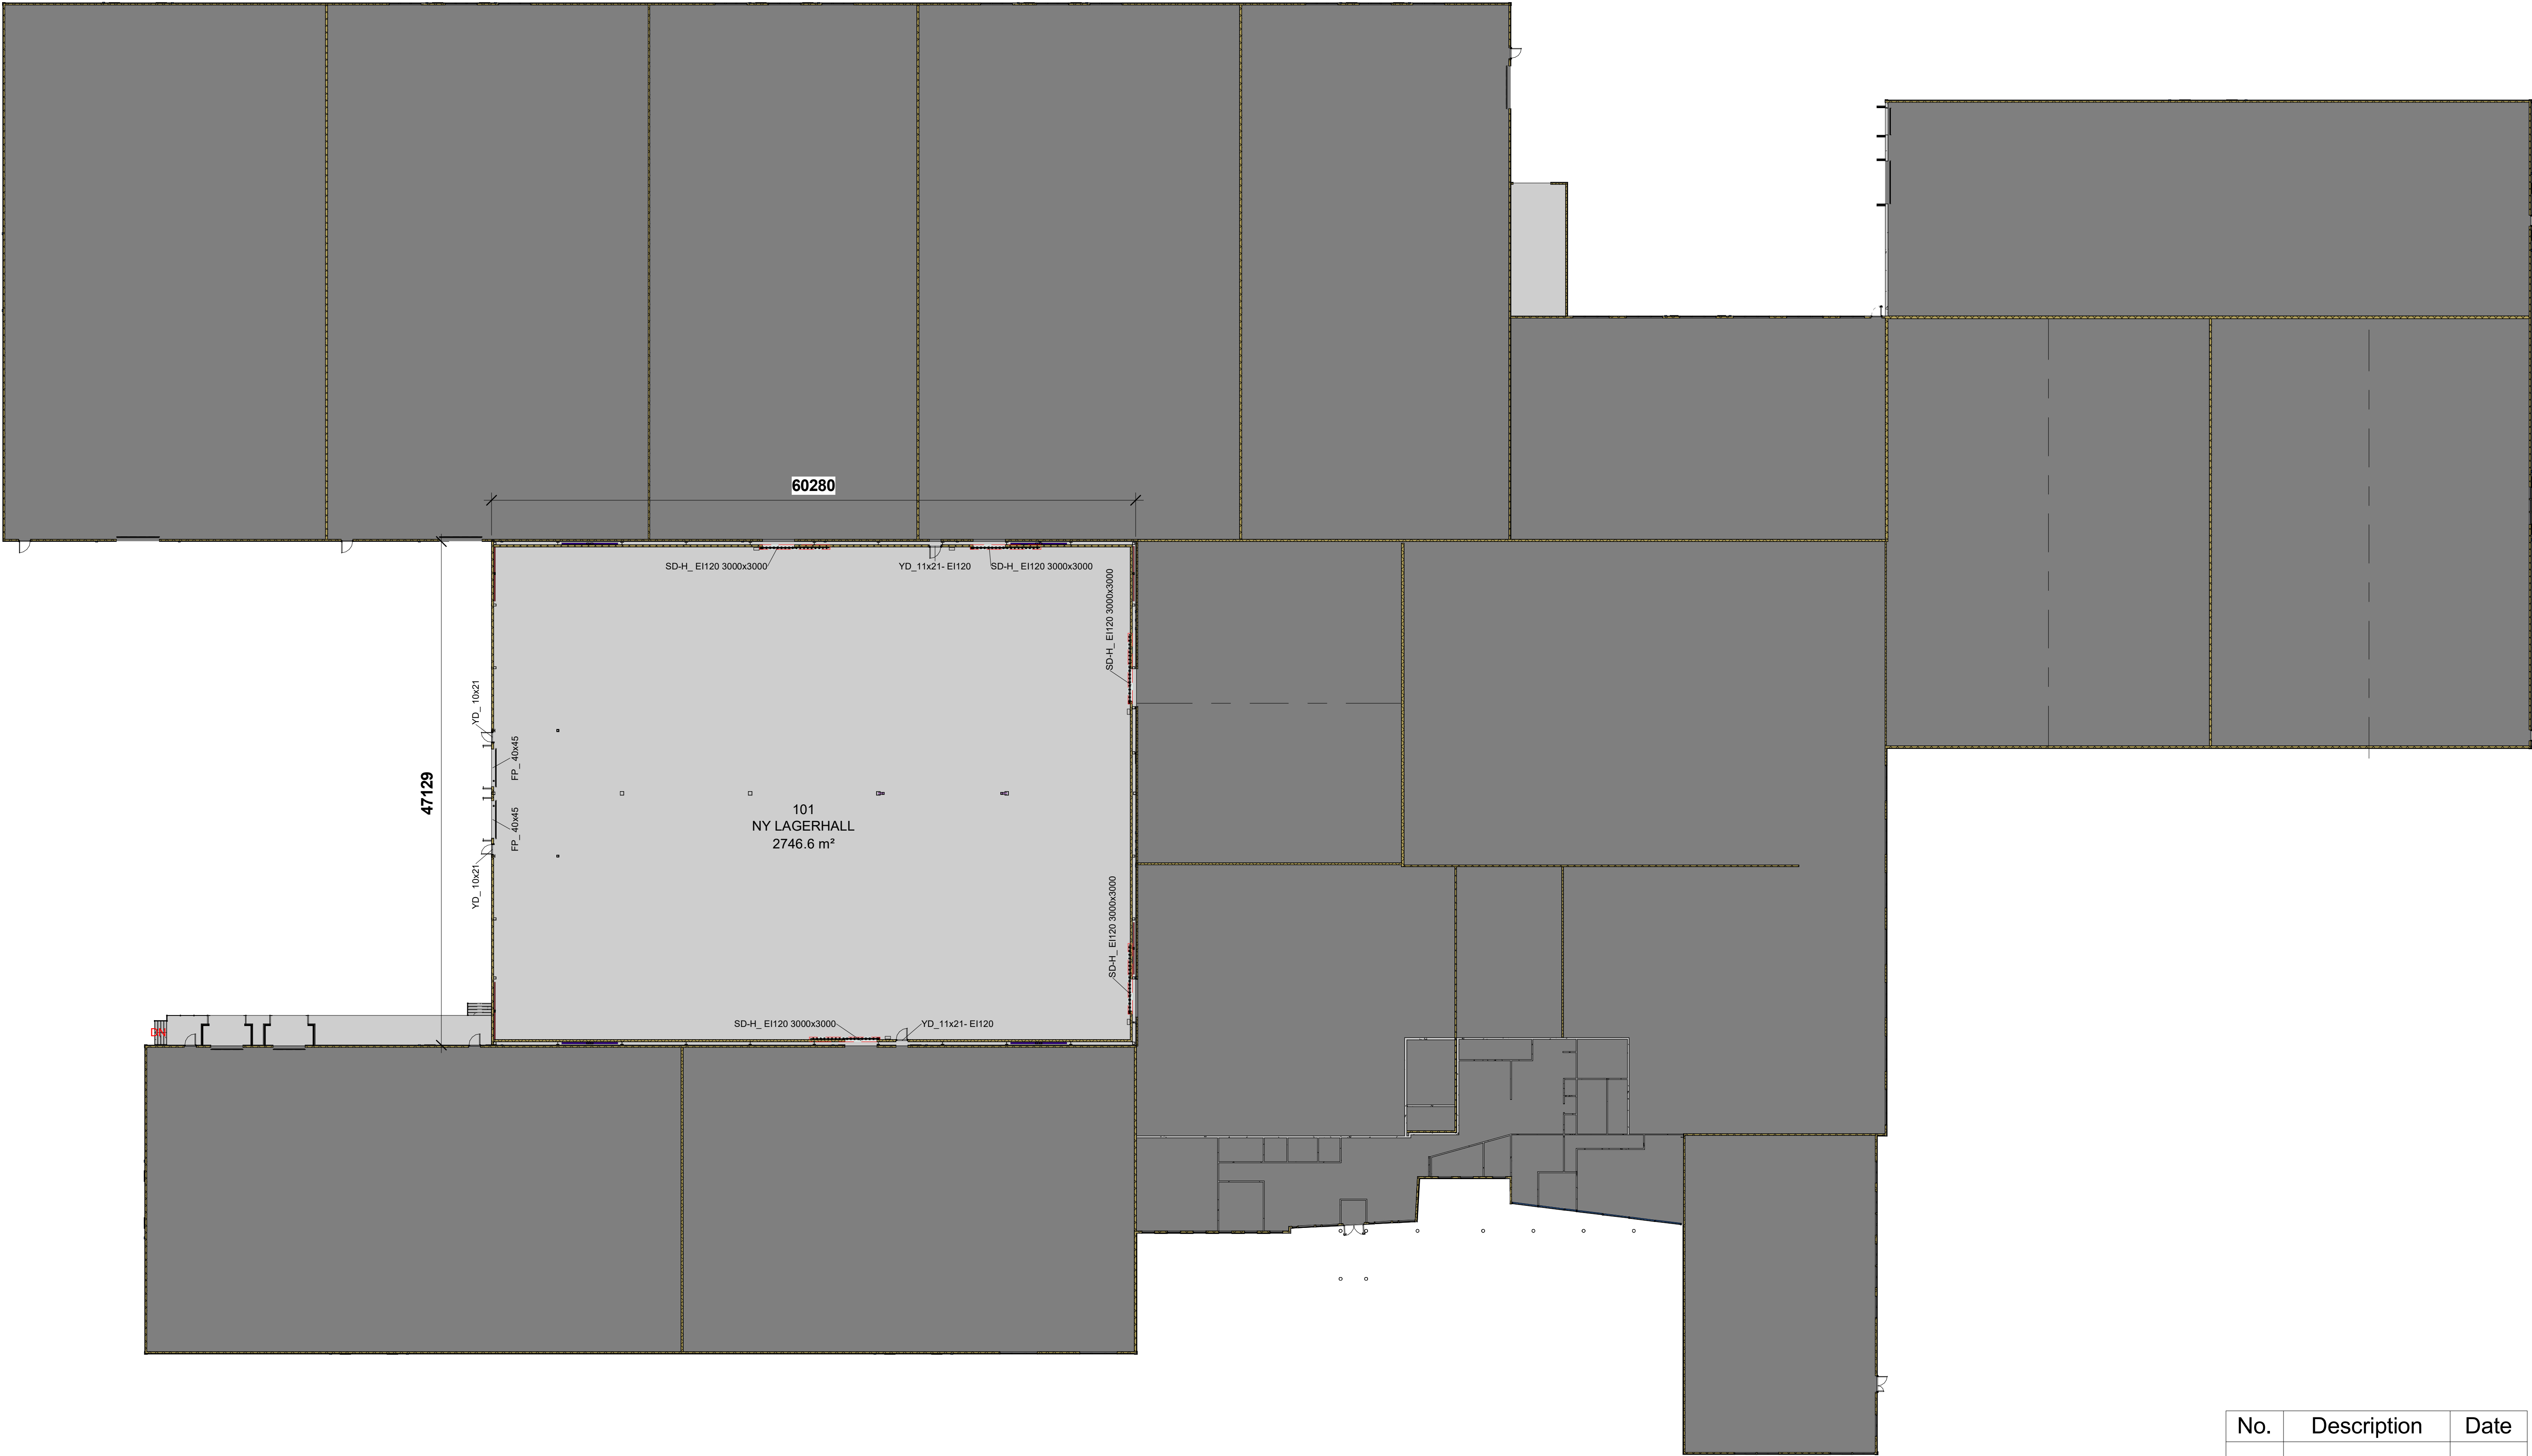

1 PL. 1
1 : 300

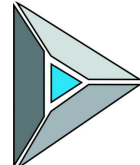

R.S Stål AS
Mob: 917 55 047 rune@rsstaal.no

TILTAKSHAVER: Mascot Høie As	
BYGGEPLASS: Fjæraveien, Brekstad	R.S Stål AS Ørland Næringspark 22 7130 Brekstad Mob: 49233996 E: post@rsstaal.no
G.nr/B.nr: 168 / 246-255-334-340	
KOMMUNE: Ørland	

1. Etasje_ NY LAGERHALL		Rev.080221	1 : 300
PROSJEKT: Mascot - Ny Lagerhall			
ARKITEKT / TEKNISK TEGN: 10.01.2021	TEGN: A. Utvik	PROSJEKT NR:	TEGN NR: A102