


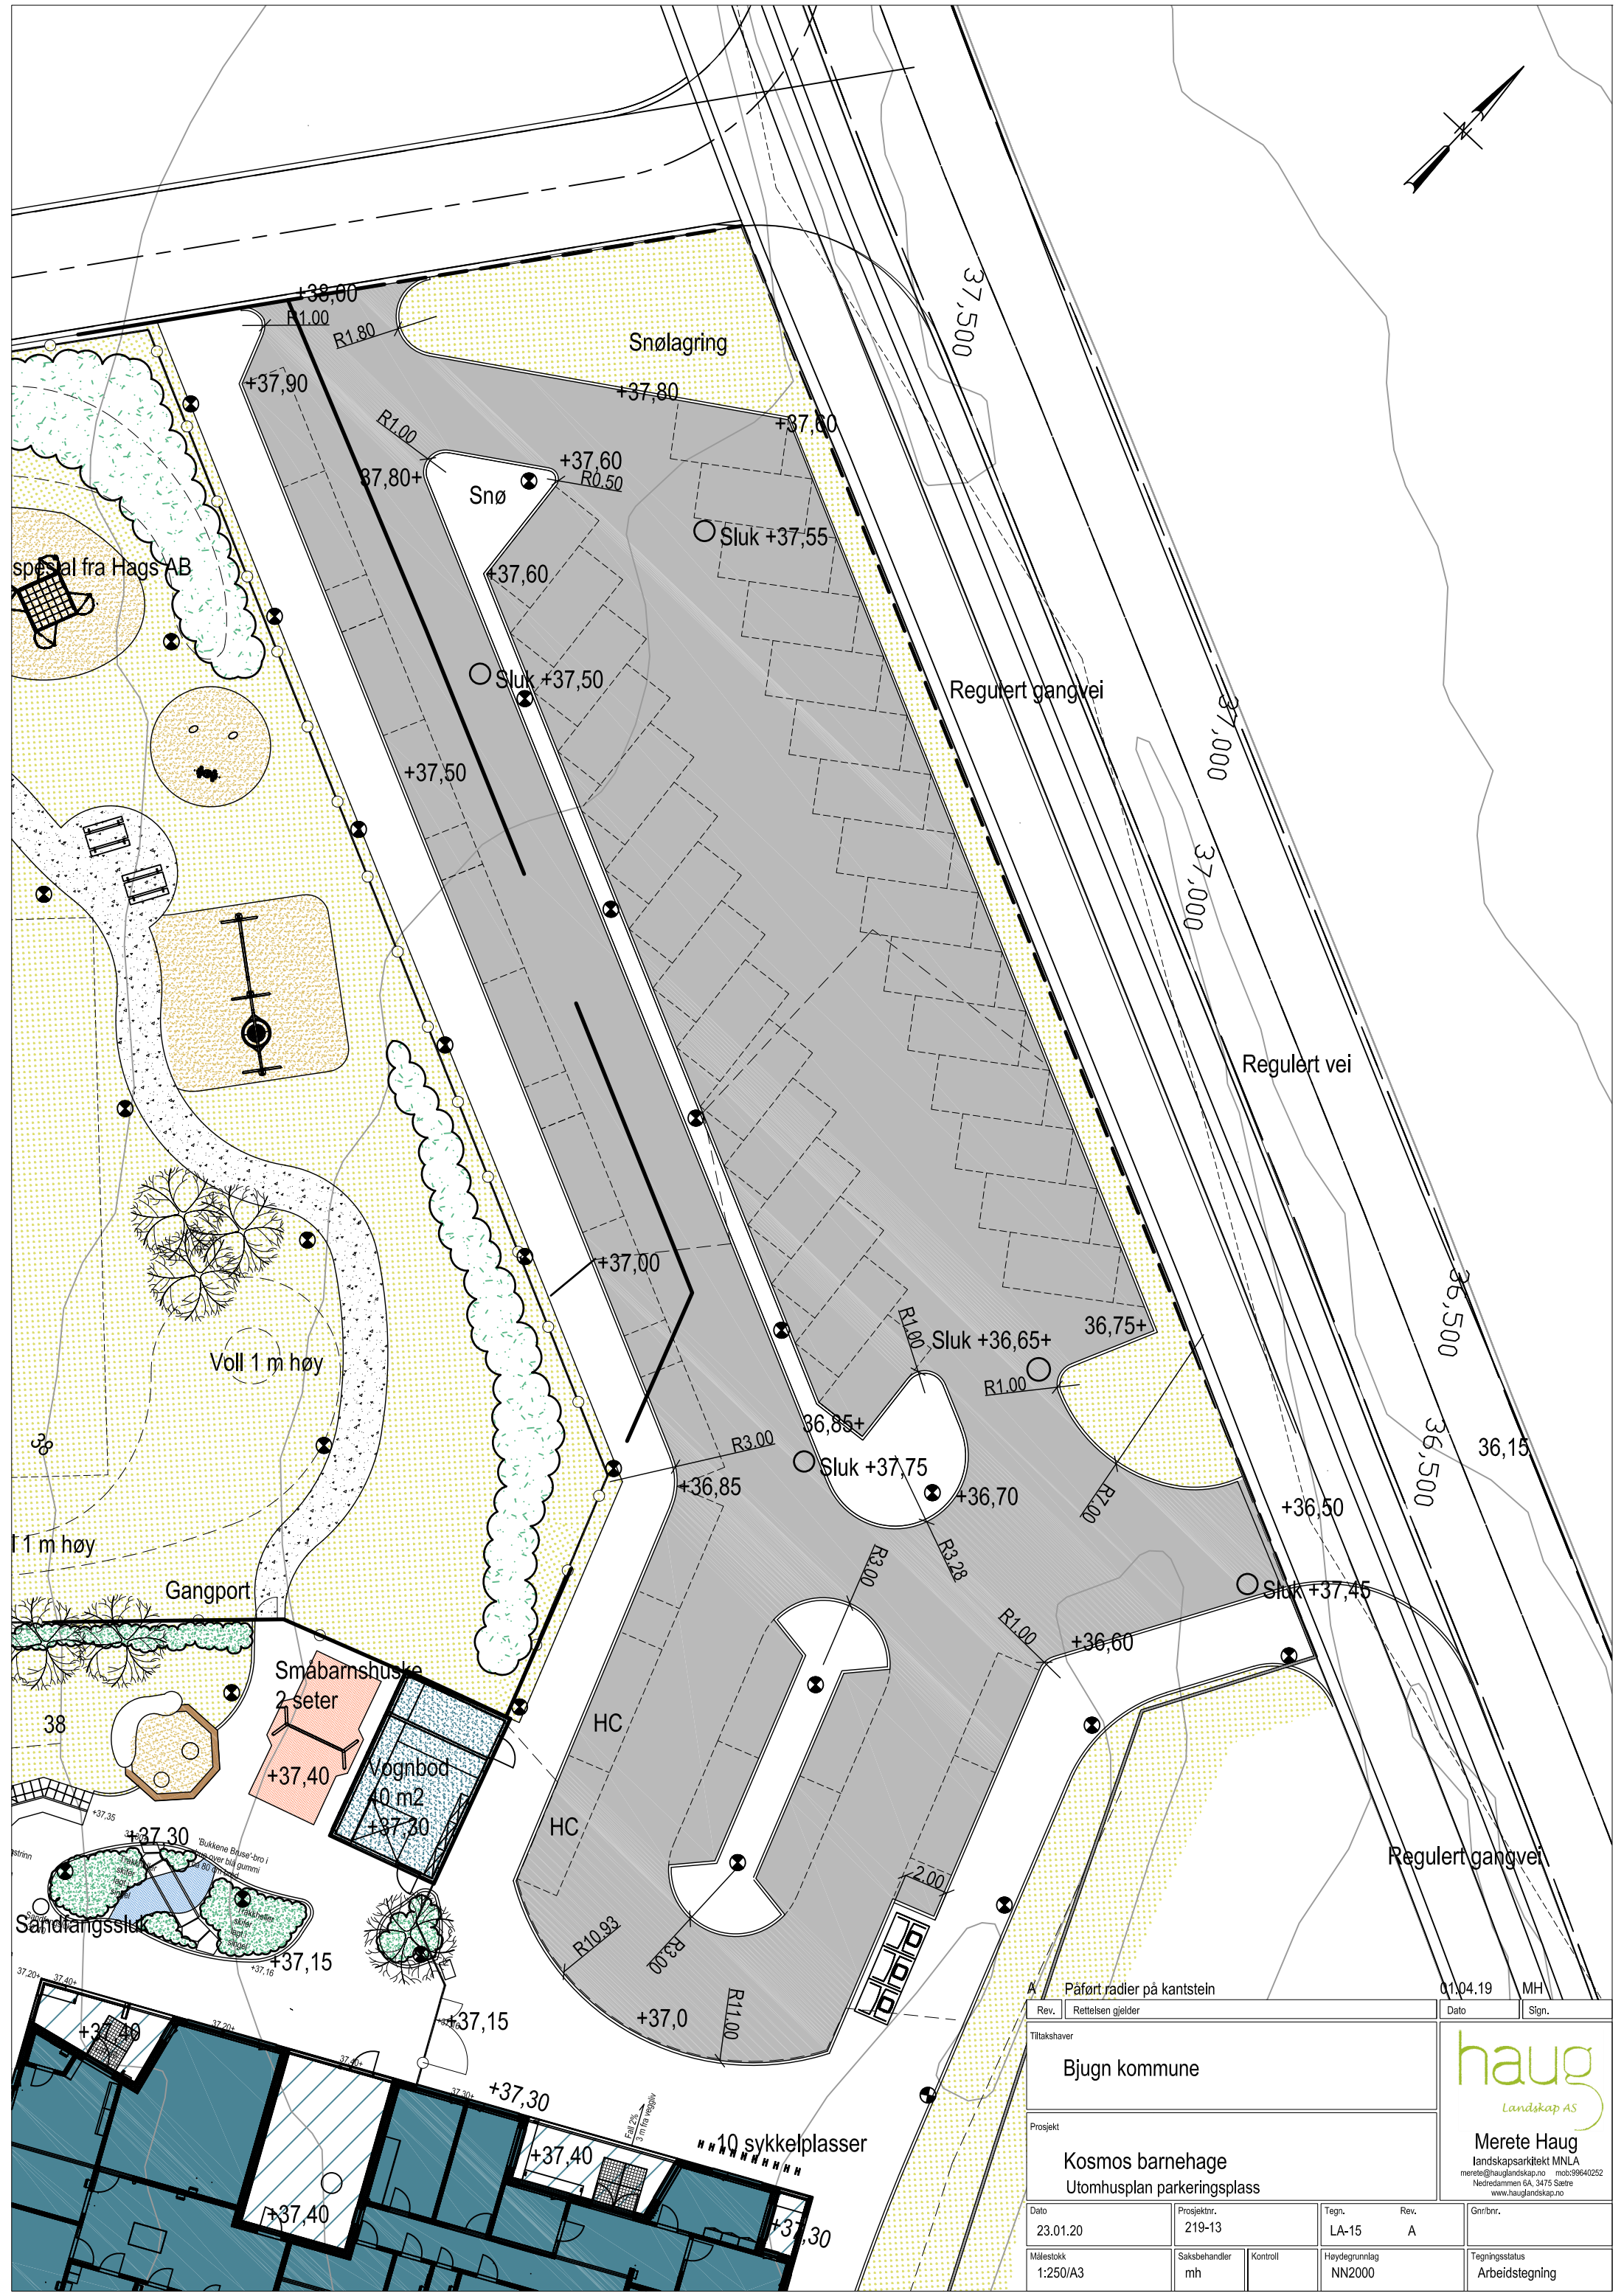

spesial fra Hags AB

Voll 1 m høy

Gangport

Småbarnshus
2 seter

Vognbød
40 m2

Sandfangssluk

10 sykkelplasser

A Påført radier på kantstein			01.04.19		MH
Rev.	Rettelsen gjelder			Dato	Sign.
Tiltakshaver				 Merete Haug Landskapsarkitekt MNLA merete@hauglandskap.no mob:99640252 Nedredammen 6A, 3475 Sætre www.hauglandskap.no	
Bjugn kommune					
Prosjekt					
Kosmos barnehage Utomhusplan parkeringsplass					
Dato	Prosjektnr.	Tegn.	Rev.	Gnr/bnr.	
23.01.20	219-13	LA-15	A		
Målestokk	Saksbehandler	Kontroll	Høydegrunnlag	Tegningsstatus	
1:250/A3	mh		NN2000	Arbeidstegning	

haug
Landskap AS

Merete Haug
Landskapsarkitekt MNLA
merete@hauglandskap.no mob:99640252
Nedredammen 6A, 3475 Sætre
www.hauglandskap.no