


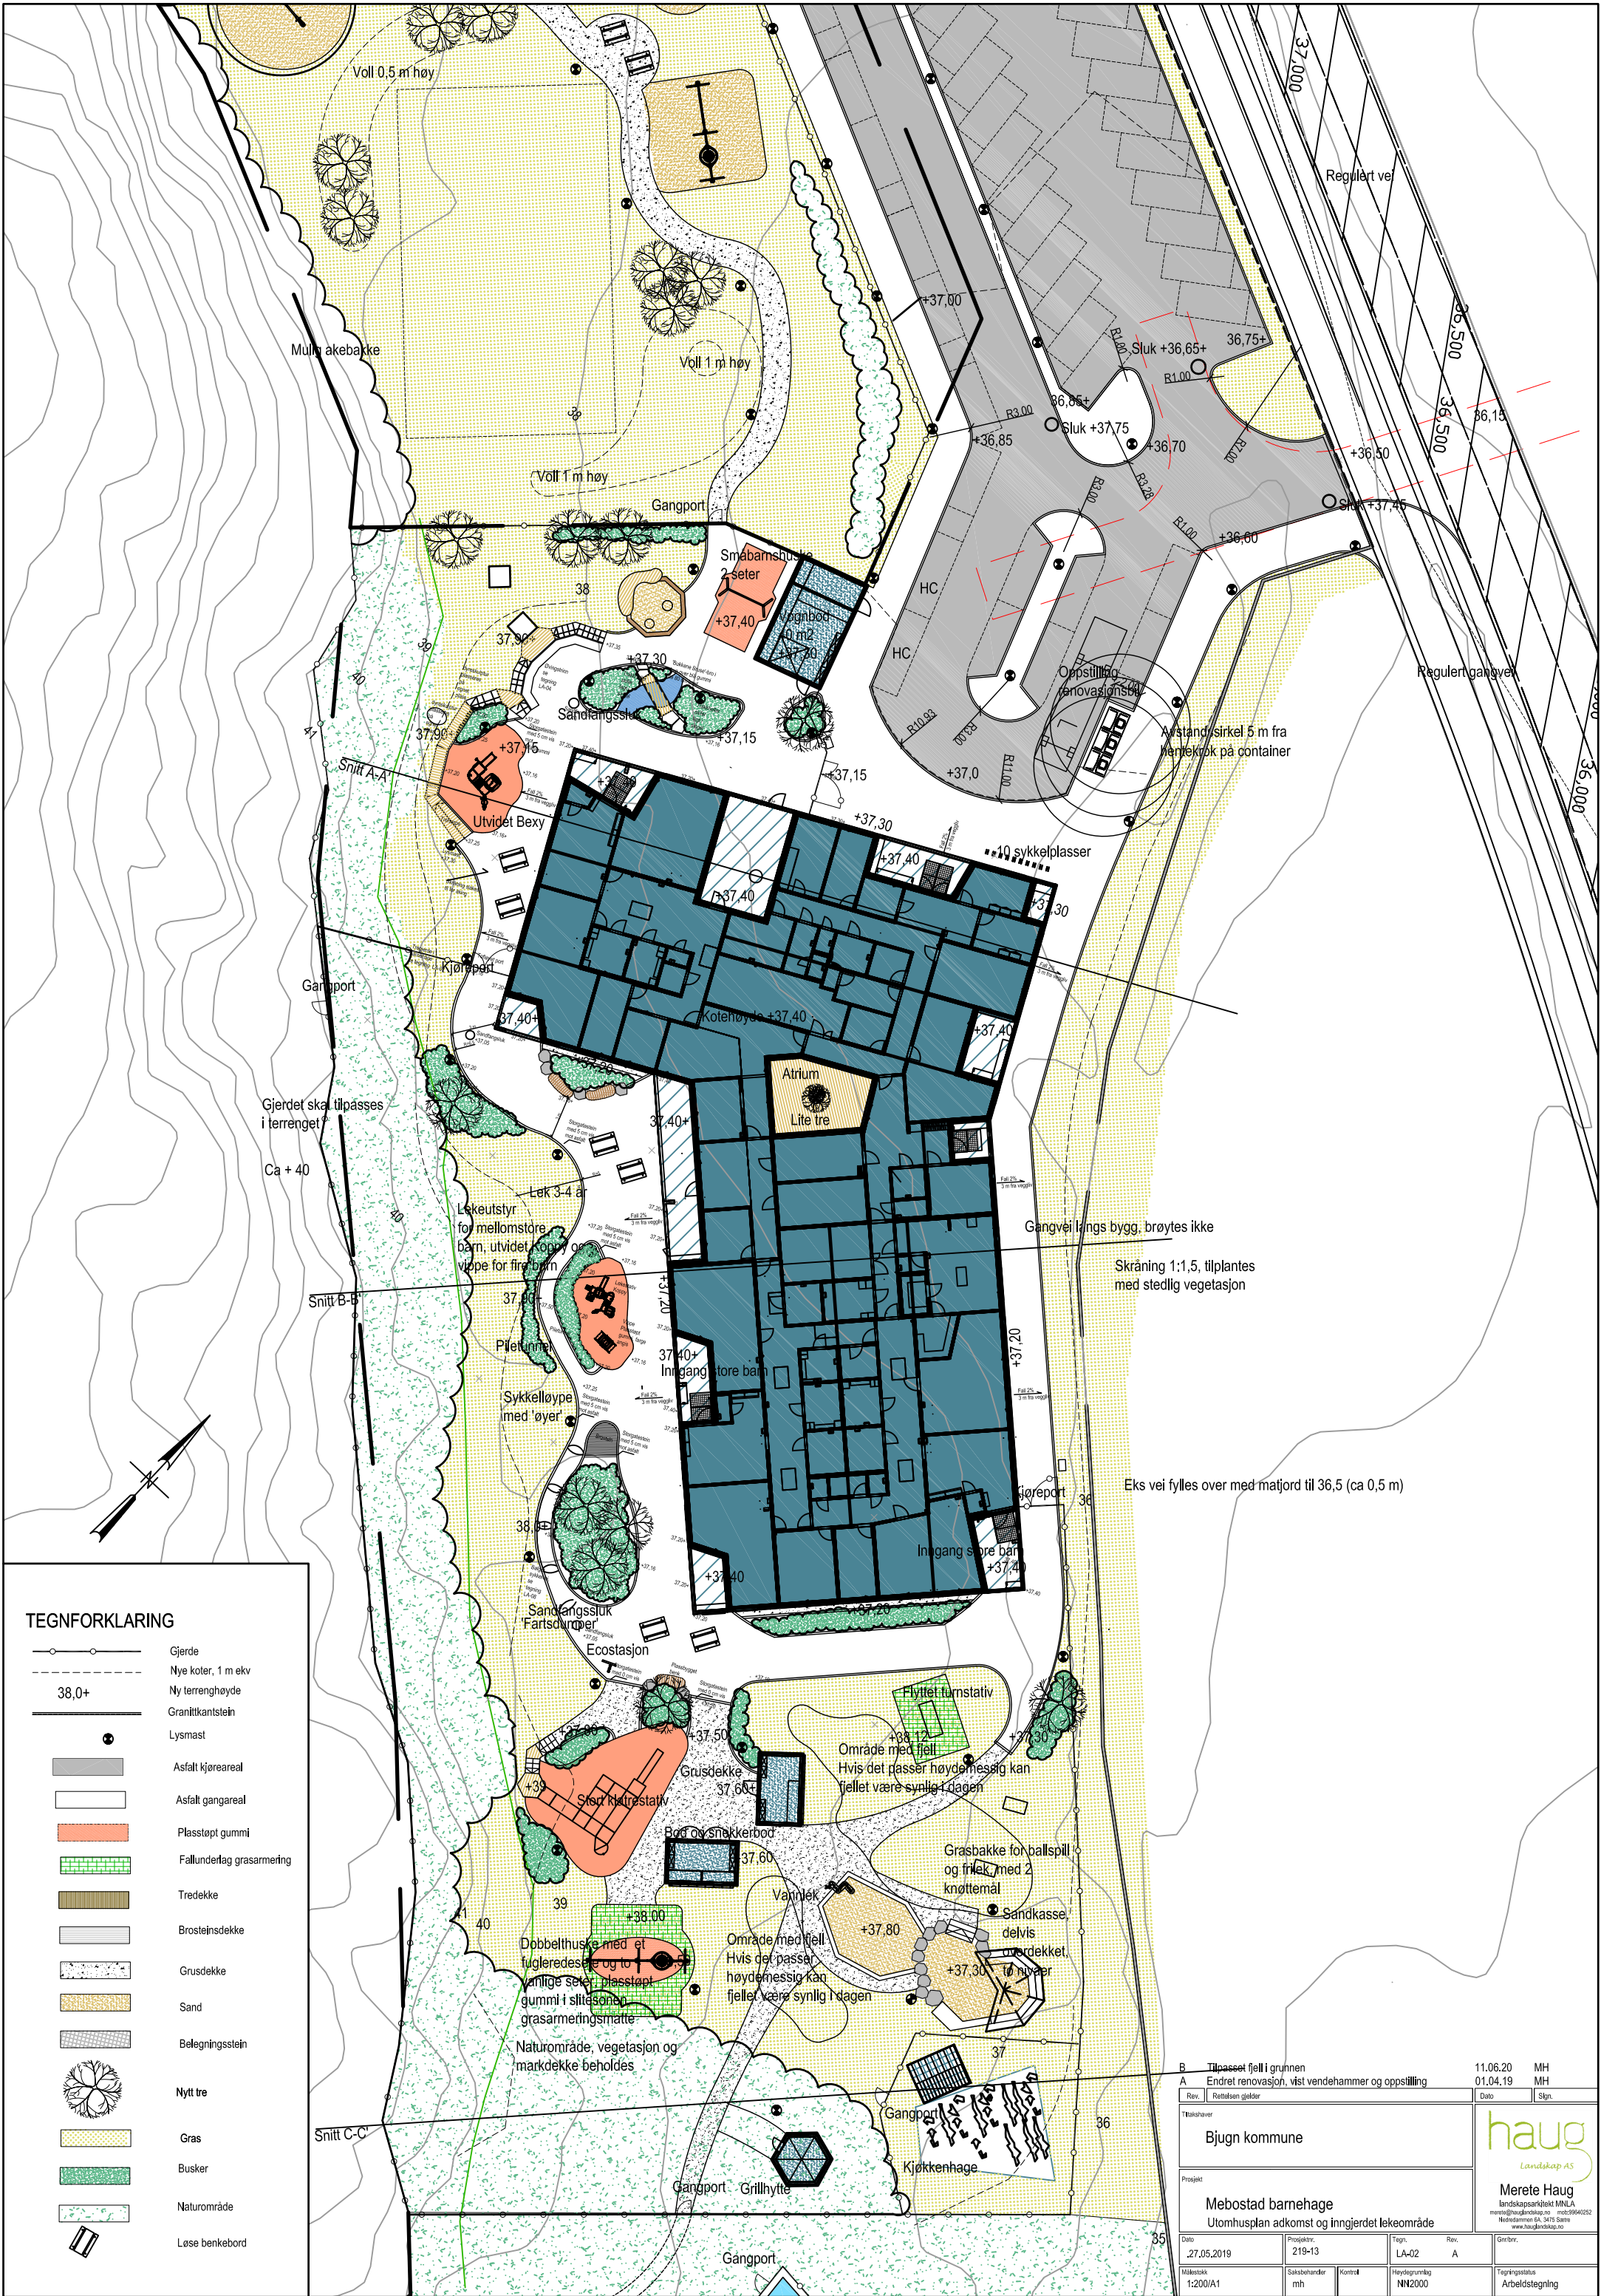

TEGNFORKLARING

- Gjerde
- Nye koter, 1 m kv
- Ny terreng høyde
- Granittkantstein
- Lysmast
- Asfalt kjøreareal
- Asfalt gangareal
- Plaststøpt gummi
- Fallunderlag grasmering
- Tredekke
- Brosteinsdekke
- Grusdekke
- Sand
- Belegningsstein
- Nytt tre
- Gras
- Busker
- Naturområde
- Løse benkebord

B Tilpasset fjell i grunnen		11.06.20	MH
A Endret renovasjon, vist vendehammer og oppstilling		01.04.19	MH
Rev.	Rottelsen gjelder	Dato	Sign.
Bjugn kommune		haug Landskap AS	
Prosjekt		Merete Haug	
Mebostad barnehage		landsapsarkitekt MNL	
Utomhusplan adkomst og inngjerdet lekeområde		merete@hauglandskap.no mob:9940252	
Dato		Prosjekt	Tegn.
27.05.2019		219-13	LA-02
Målestokk		Saksbehandler	Rev.
1:200/A1		mh	A
		Kontroll	Gjennom
		NN2000	Arbeidstegning