


EX
SONE 1

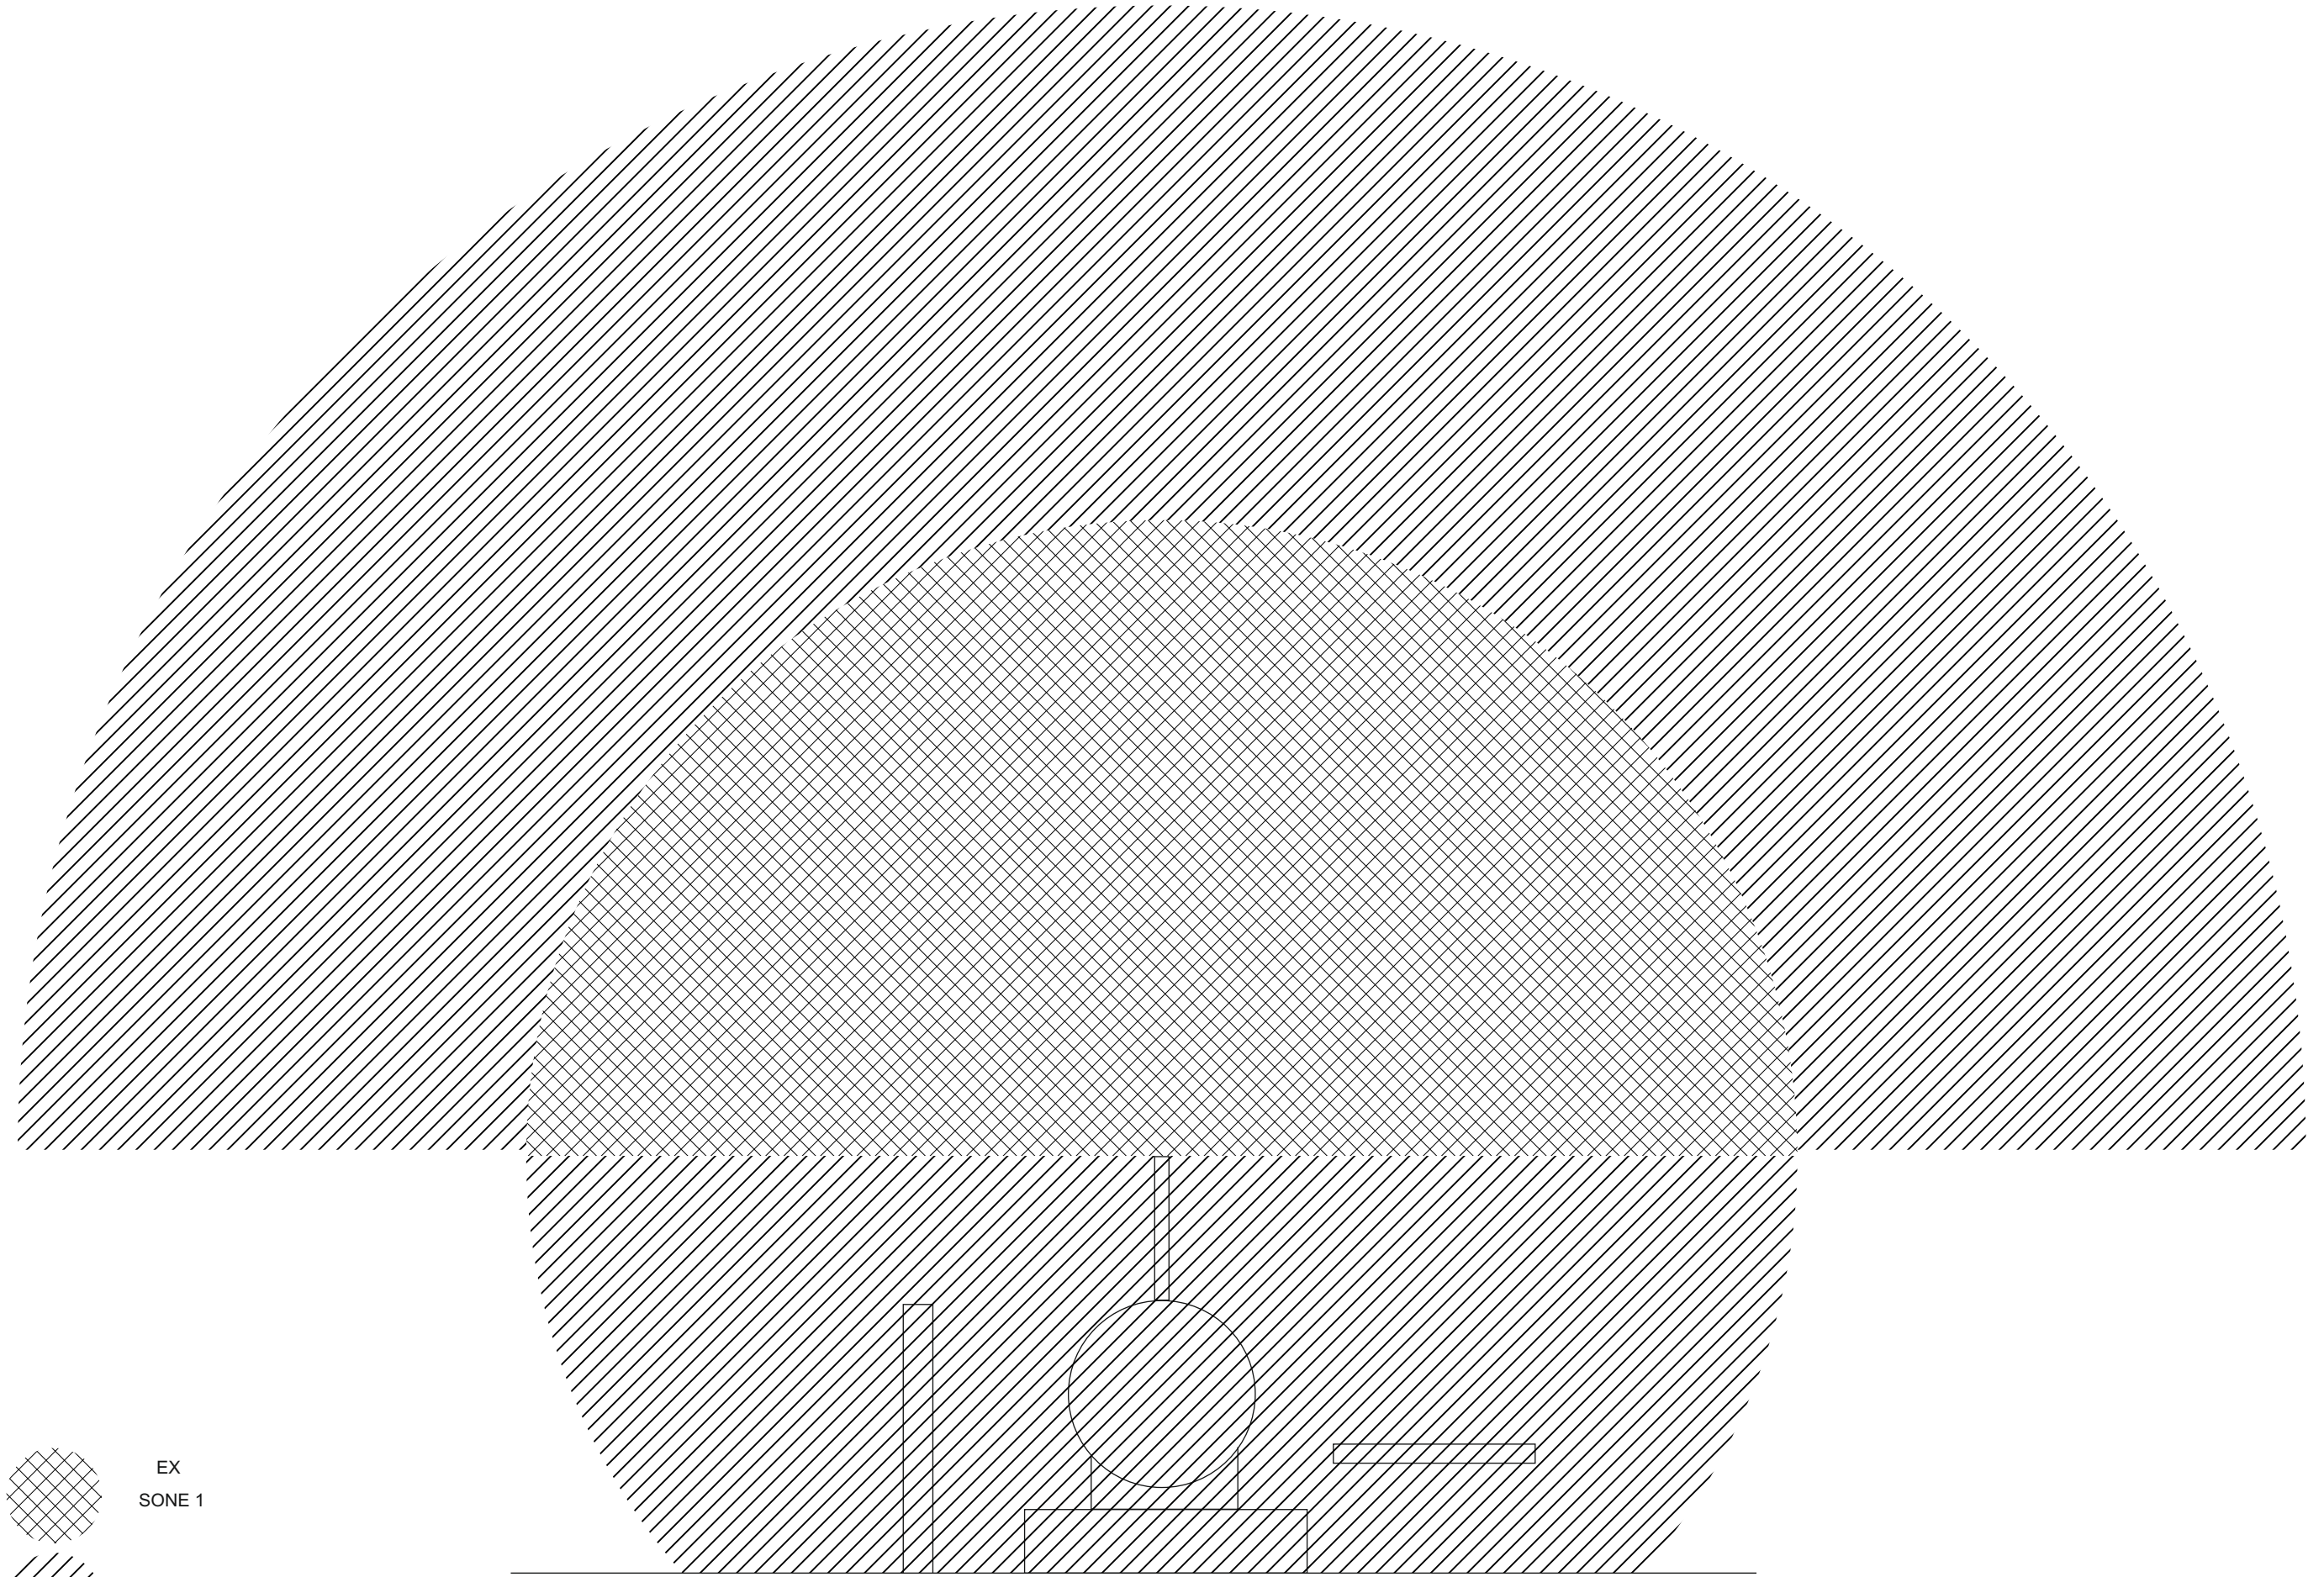

SONE 2

Ca. 5,5 m ved murens topp
ca. 3,5 m ved terrengnivå