




D 1/3

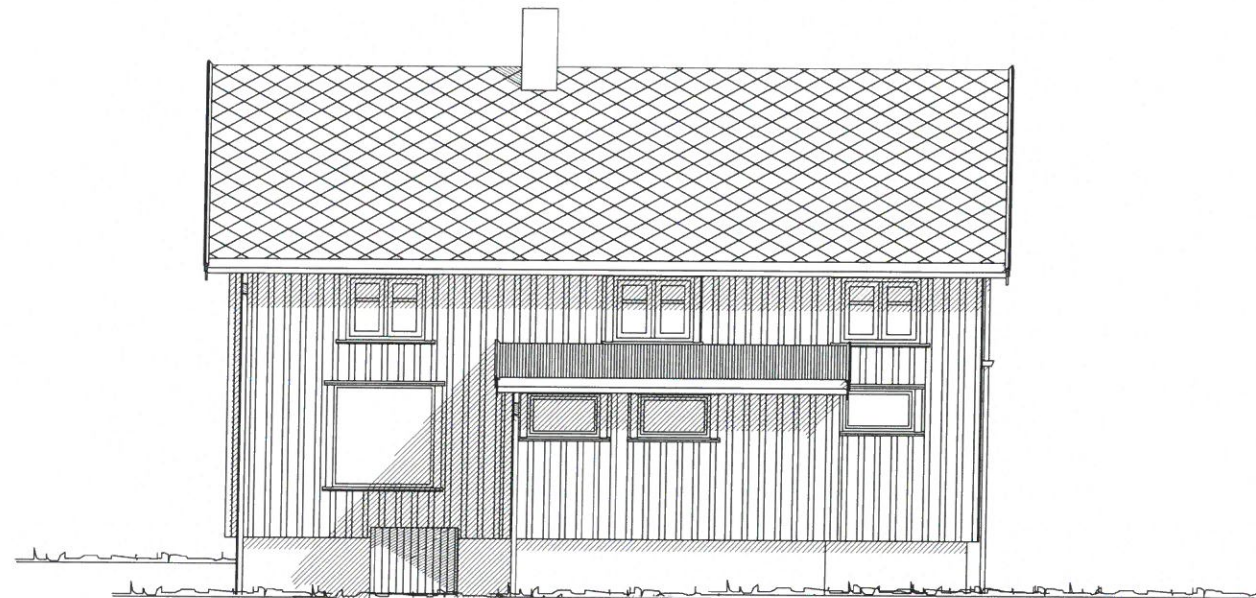


Fasade mot nord.

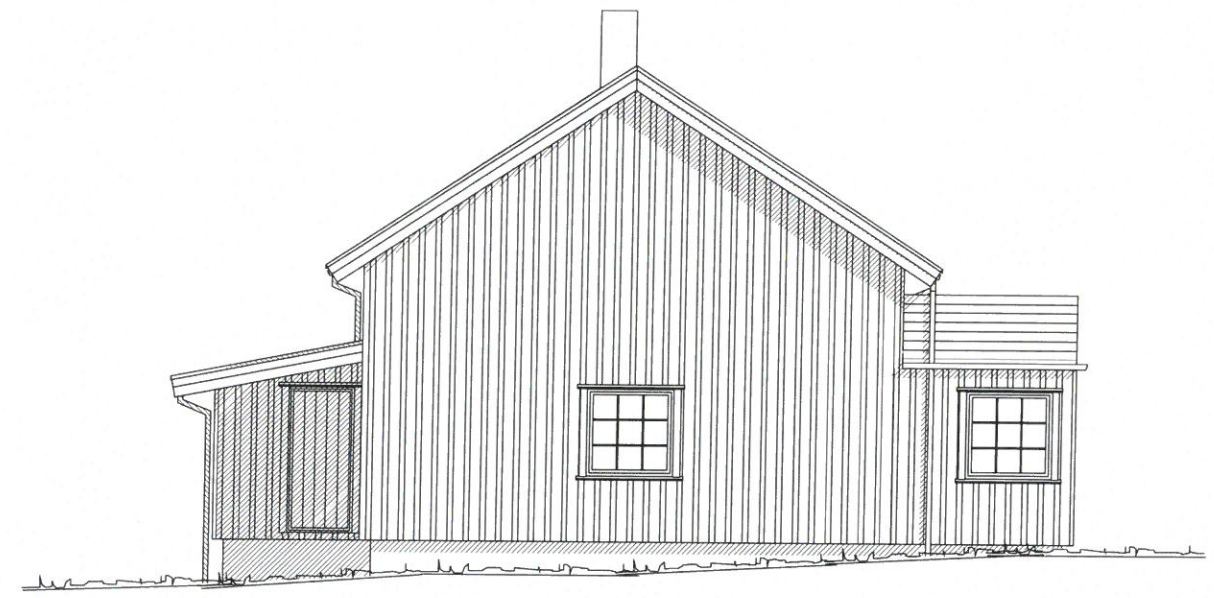


Fasade mot vest.

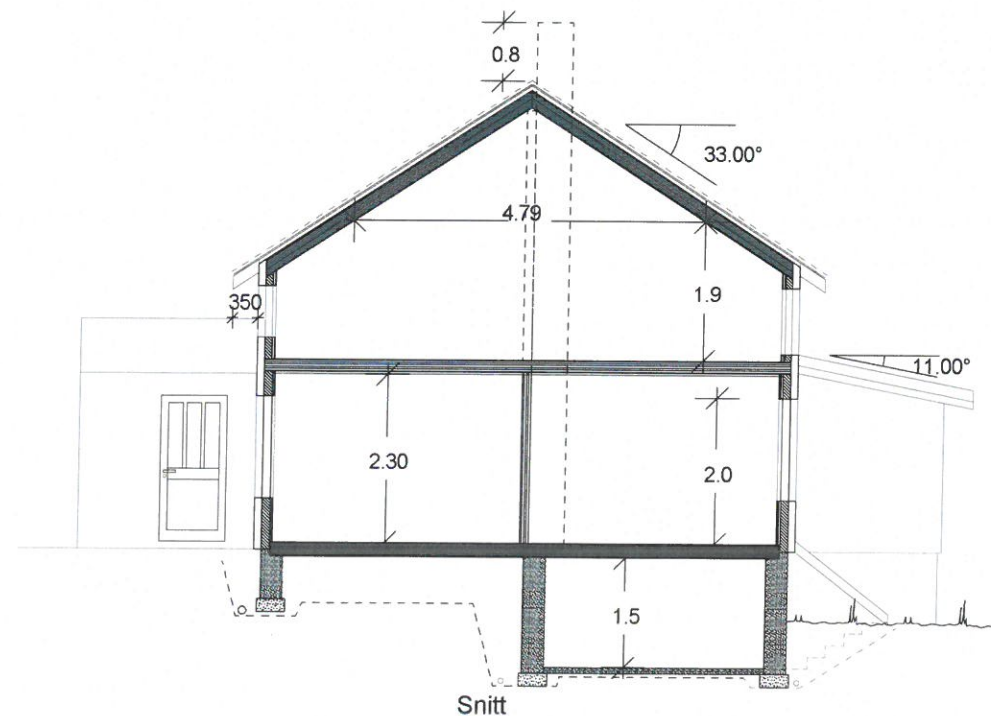

		Tiltakshaver: Gunn og Per Nesset			
VESTLANDS HUS		Forhandler: Fosenhus AS			
Hustype: Rehabilitering		Fasade 1-2 og snitt		DATO 26.10.20 hd	
Byggeplassens adresse: 7142 Uthaug, Ørlandkommune		ARKIV NR.:		REV.1	
				REV.2	
				REV.3	
G.nr. 283		Br.nr. 74		Er tegning klarert for bestilling, kontrakt og søkning ?	
				 DATA DESIGN SYSTEM	
VESTLANDSHUSGRUPPENS ARKITEKTKONTOR - 6018 ÅLESUND - TLF. 70 17 89 00					
TEGNINGEN MÅ HVERKEN HELT ELLER DELVIS KOPIERES ELLER BENYTTES VED TILTAK SOM VESTLANDSHUS IKKE MEDVIRKER I.					

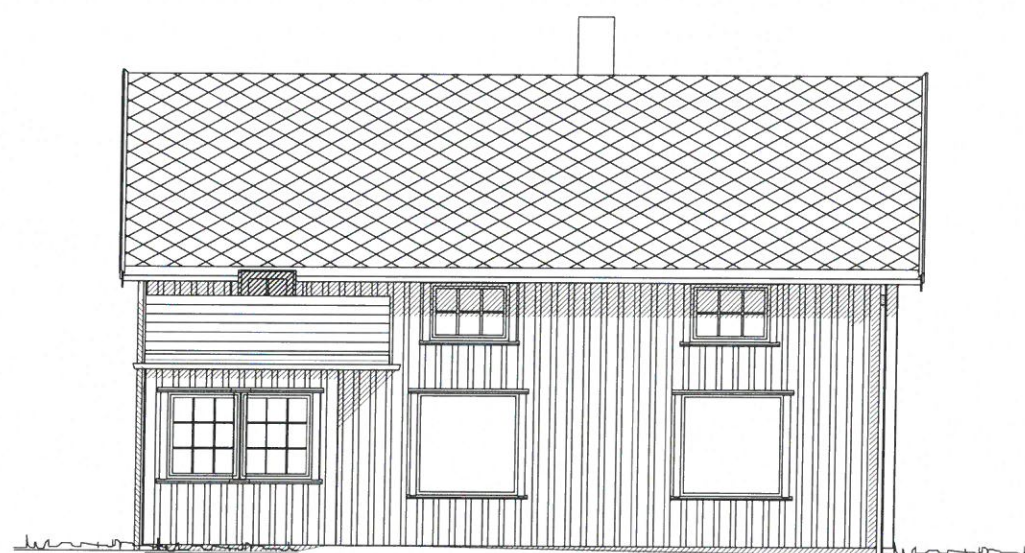


Fasade mot sør.

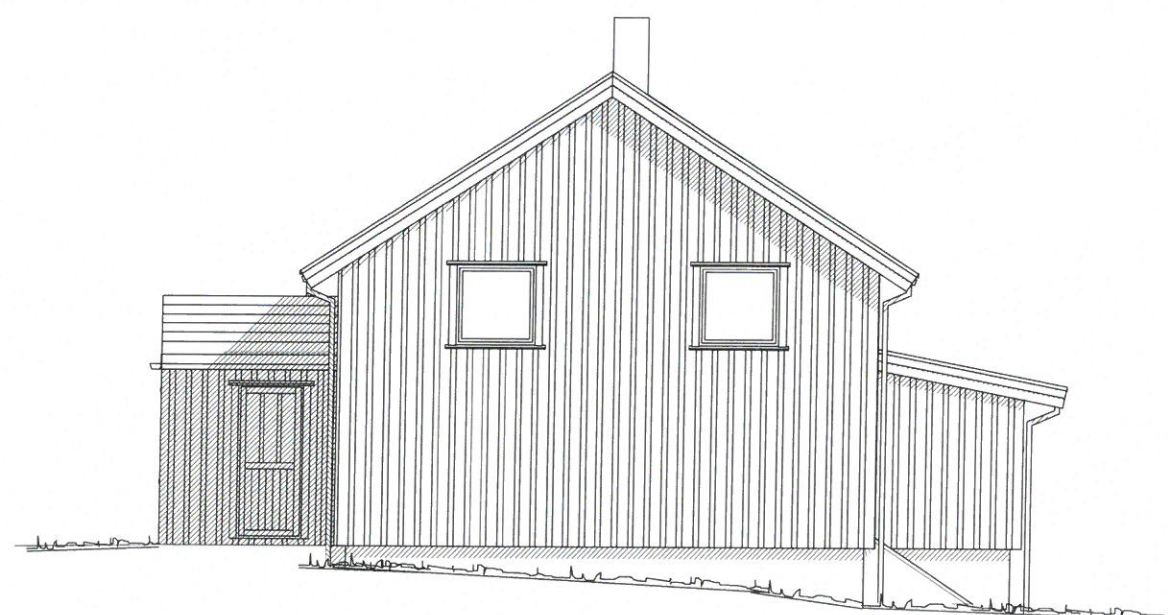


Fasade mot øst.

VESTLANDS HUS		Tiltakshaver: Gunn og Per Nesset	
		Forhandler: Fosenhus AS	
Hustype: Rehabilitering		Fasade 3-4	
Byggeplassens adresse:		ARKIV NR.:	DATO 26.10.20 hd
7142 Uthaug, Ørlandkommune			REV.1
G.nr. 283	Br.nr. 74	Er tegning klarert for bestilling, kontrakt og søkning ?	REV.2
			REV.3
			SKALA 1 : 100
			Tegningsnr. 502
			Prosj.nr. 190026
DATA DESIGN SYSTEM			
VESTLANDSHUSGRUPPENS ARKITEKTKONTOR - 6018 ÅLESUND - TLF. 70 17 89 00			
TEGNINGEN MÅ HVERKEN HELT ELLER DELVIS KOPIERES ELLER BENYTTES VED TILTAK SOM VESTLANDSHUS IKKE MEDVIRKER I.			


D 3/3

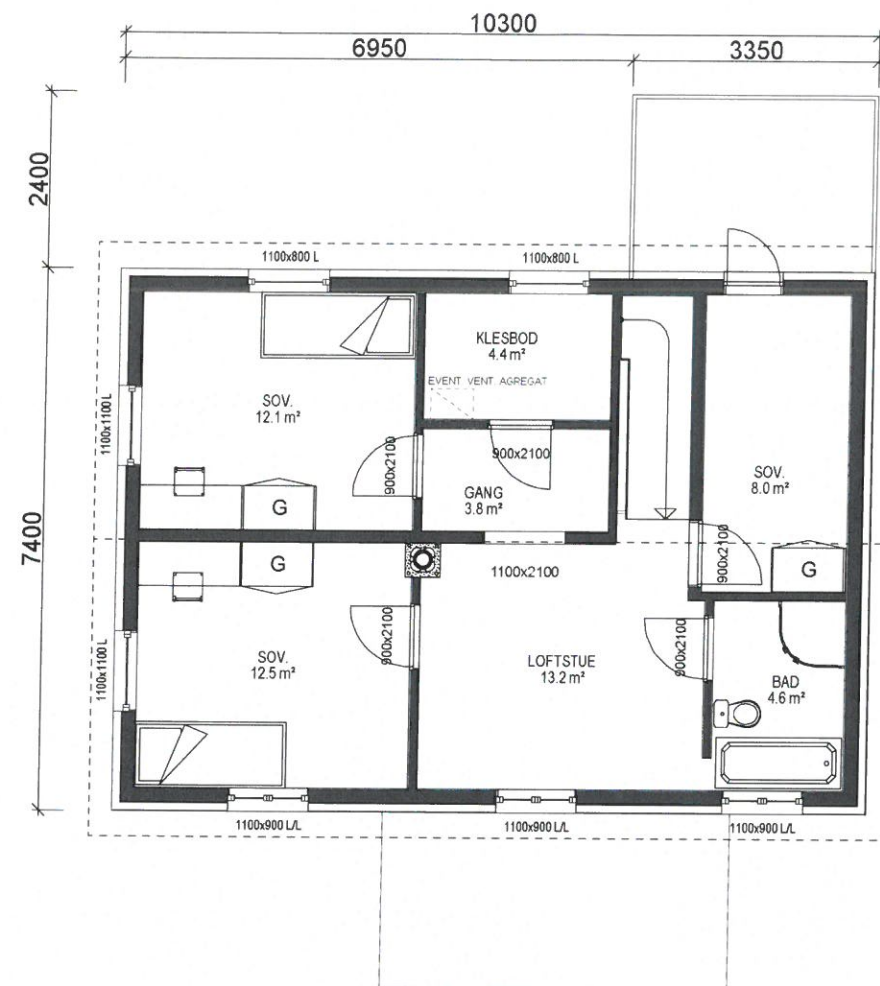

HOVEDETASJE PLAN 2- 58,0 M2 BRA

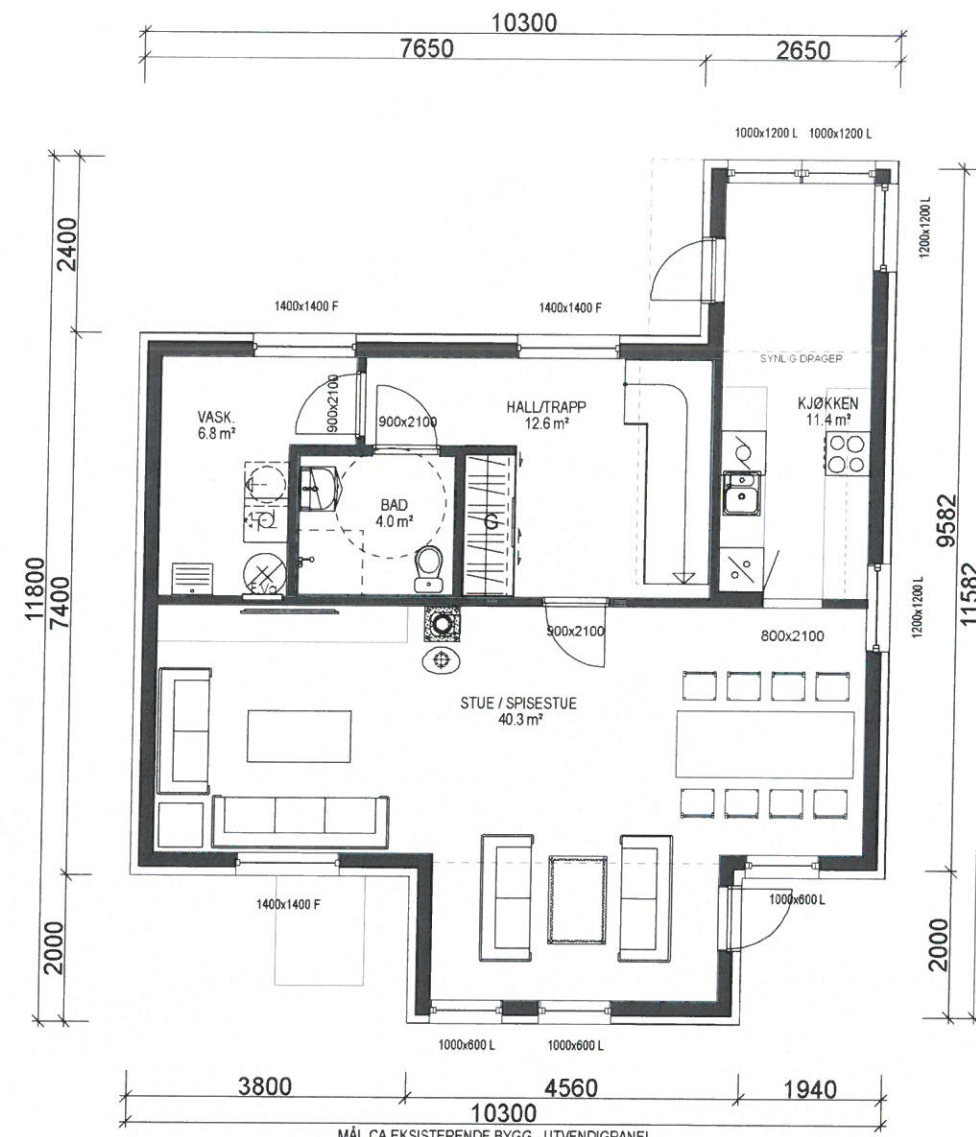

HOVEDETASJE PLAN 1 : 78,1 M2 BRA

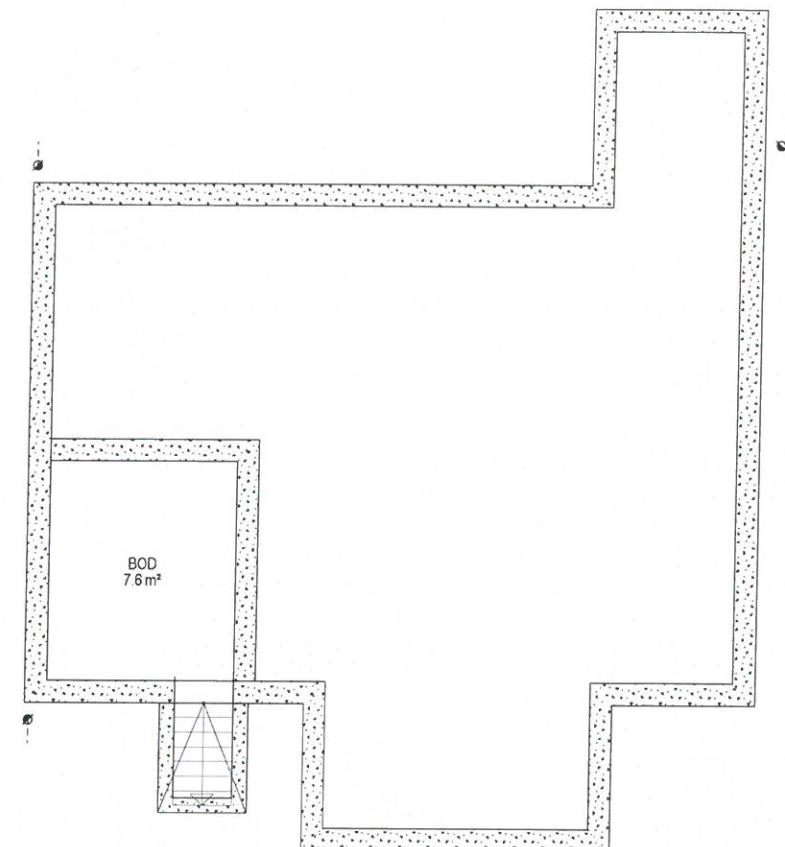

Bygning i:
Risikoklasse 4
Brannklasse 1

Prosjektert etter TEK 17
av 01.07.17 rev. 18.01.18

Kanaler fra ventilasjonsanlegg vil i noen tilfeller medføre ekstra veggtykkelser eller "kassing" som får mindre konsekvenser for romløsninger. Dette kan eventuelt justeres noe før igangsetting av bygget.

NB! Ved innhenting av pristilbud av ytterdører og vindu, må forutsetningen i varmetapsberegningen legges til grunn. Her blir det forutsatt en maksimal, gjennomsnittlig U-verdi til ytterdører og vindu for bygget. Høy prosentandel vindu og dører i fasaden, har konsekvenser for byggets isolering. Gjennomsnittlig U-verdi er her: X,X

Forutsatt lekkasjetall i beregning er: < X,X

VESTLANDS HUS		Tiltakshaver: Gunn og Per Nesset	
Byggeplassens adresse: 7142 Uthaug, Ørlandkommune		Forhandler: Fosenhus AS	
Hustype: Rehabilitering	Plan	DATO 26.10.20 hd	SKALA 1 : 100
G.nr. 283	Br.nr. 74	REV.1	
Er tegning klarert for bestilling, kontrakt og søkning ?		REV.2	
Arkiv nr.:		REV.3	Tegningsnr. 503
Gjennomført av: DATA DESIGN SYSTEM		Prosj.nr. 190026	
VESTLANDSHUSGRUPPENS ARKITEKTKONTOR - 6018 ÅLESUND - TLF. 70 17 89 00			
TEGNINGEN MÅ HVERKEN HELT ELLER DELVIS KOPIERES ELLER BENYTTES VED TILTAK SOM VESTLANDSHUS IKKE MEDVIRKER I.			

H 1/3




Fasade Nord

1:100



Fasade Vest

1:100

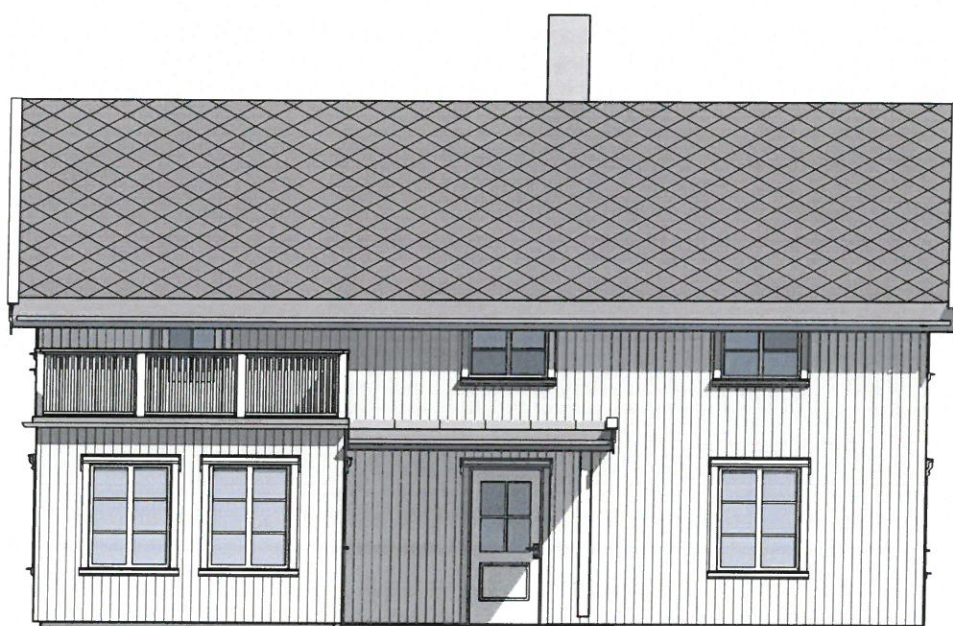

Fasade Sør

1:100



Fasade Øst

1:100



www.fosenhus.no
fosenhus@online.no
tel. 72 52 70 00

Medlem av
VESTLANDS HUS

Prosjektnr.:

Tegningsstatus:

Byggesak

Oppdragsgiver:

Gunn og Per Nesset

Tegningsnavn:

Fasader

Prosjekt:

Gjenoppbygging strandsitter bolig

Gnr. / Bnr.:

174/283

Dato:

08.11.20

Tegnet av:

KSo

Kontrollert av:

Rev. dato:

Format:

A3

Målestokk:

1:100



Tegningsnr.:

A40-1

Rev.:

Rev.: Dato: Tekst: Tegn.: Kontr.:

H 2/3

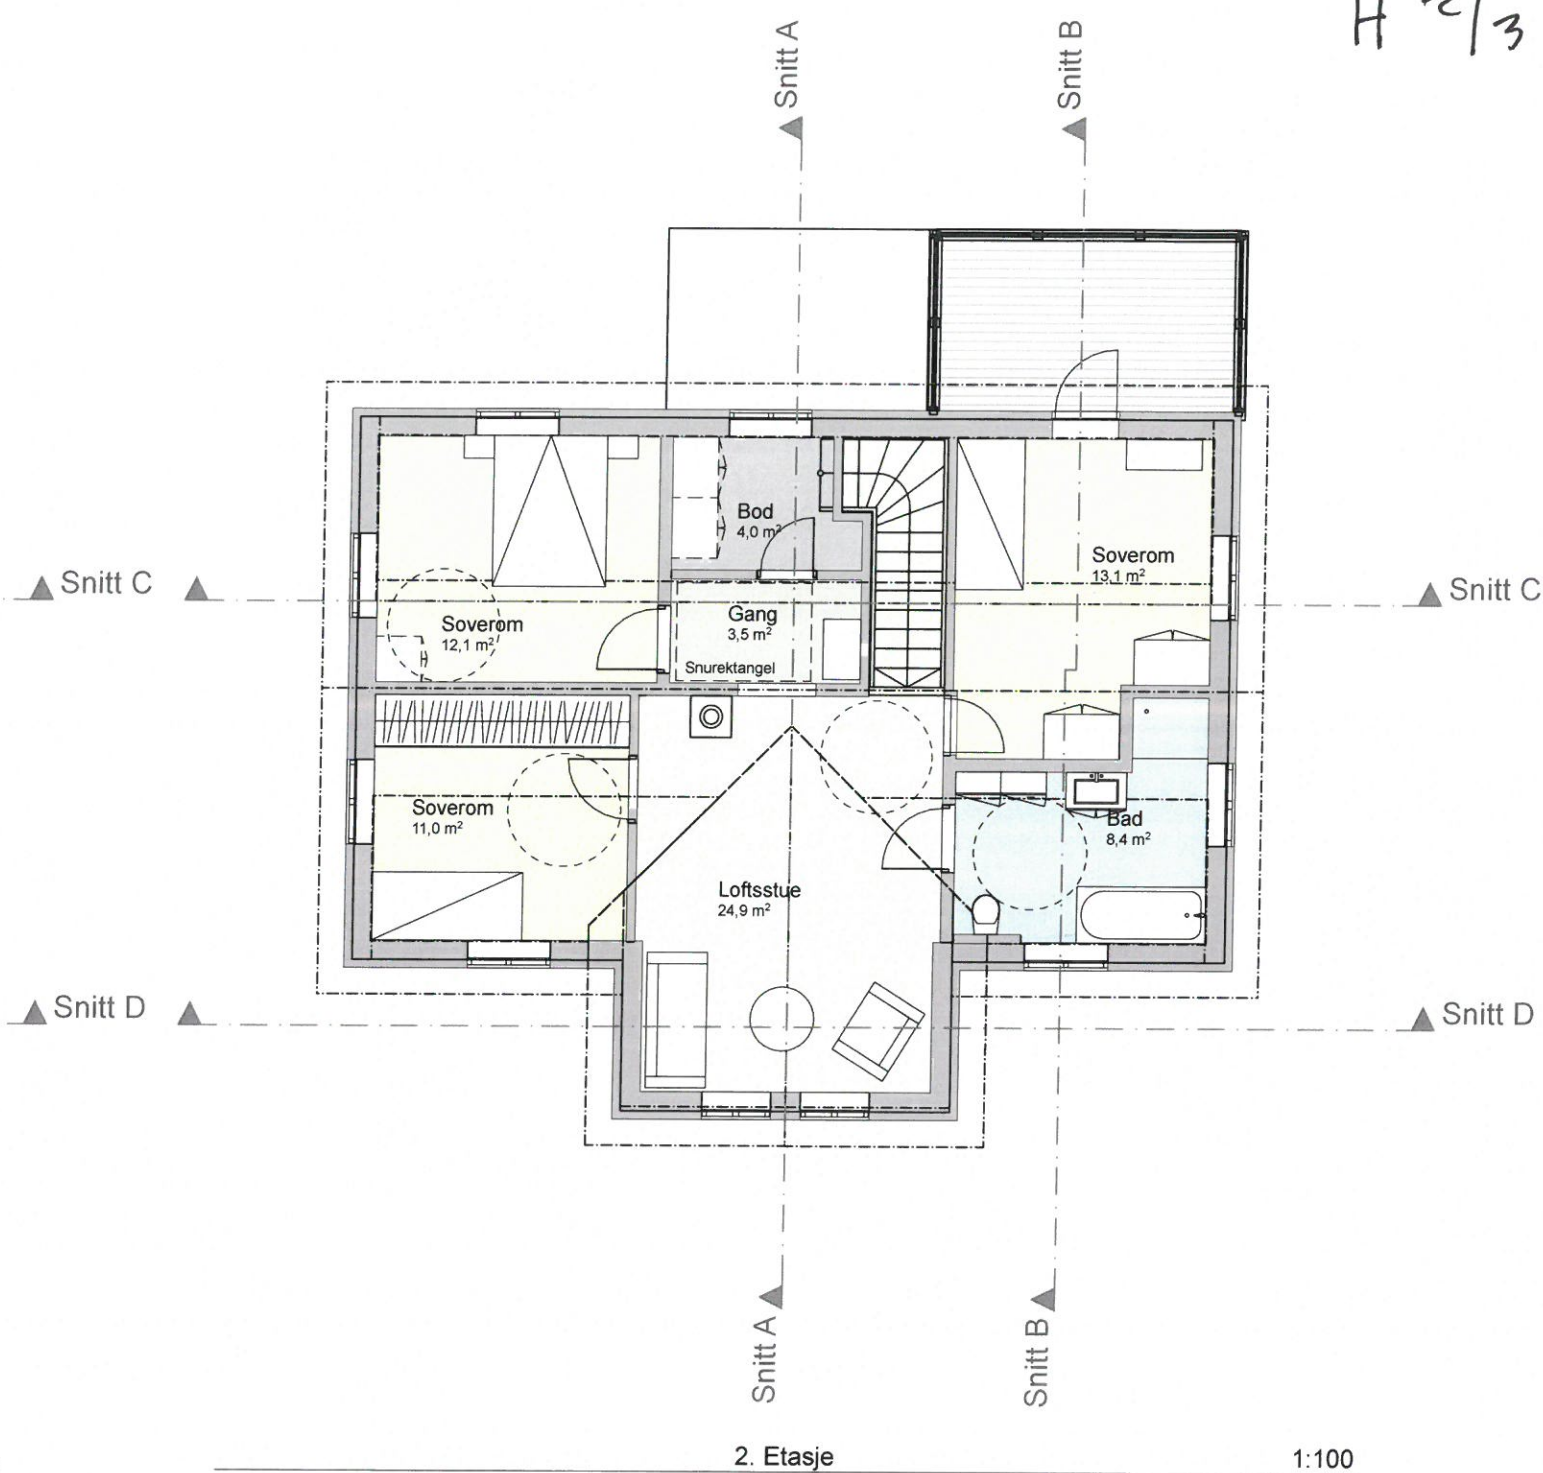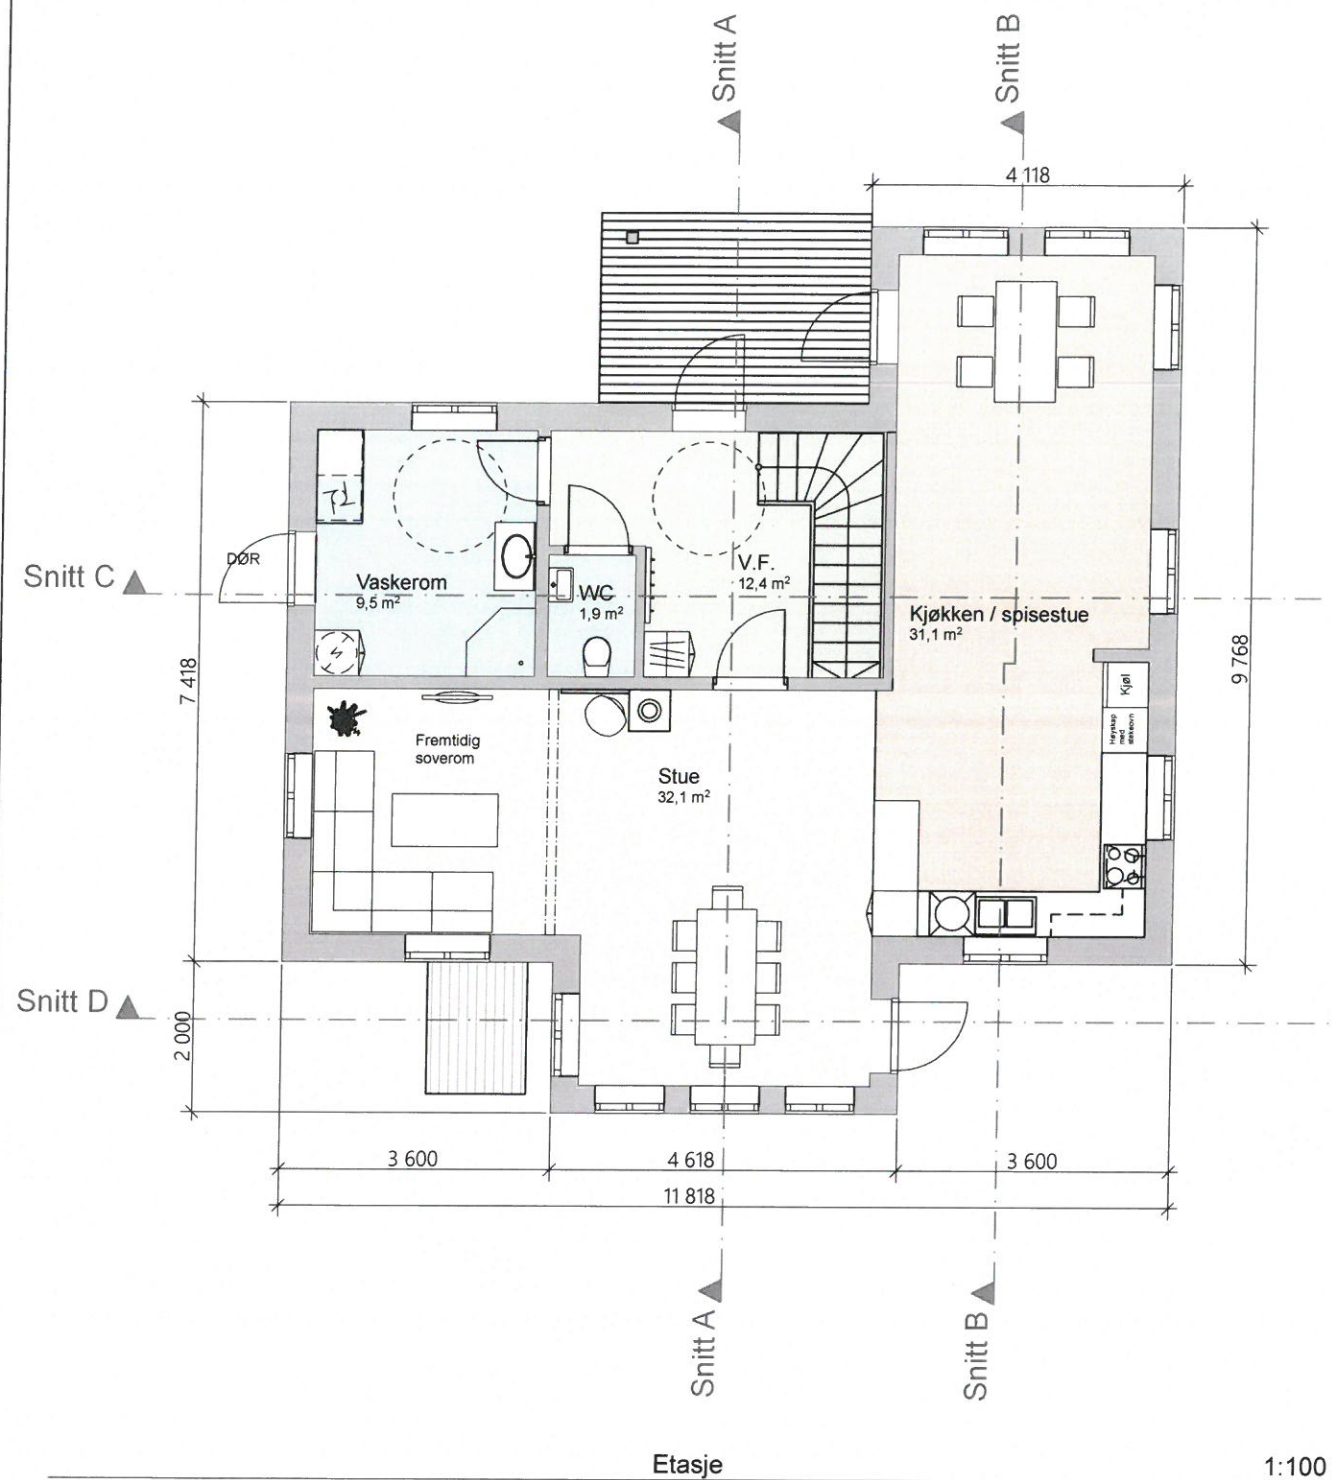

Rev.:	Dato:	Tekst:	Tegn.:	Kontr.:



www.fosenhus.no
fosenhus@online.no
tel. 72 52 70 00

Medlem av
VESTLANDS HUS

Prosjektnr.:

Tegningsstatus:

Byggesak

Oppdragsgiver:

Gunn og Per Nesset

Tegningsnavn:

Plan

Prosjekt:

Gjenoppbygging strandsitter bolig

Gnr. / Bnr.:

174/283

Dato:

08.11.20

Tegnet av:

KSo

Kontrollert av:

Rev. dato:

Format:

A3

Målestokk:


1:100

Tegningsnr.:

A20-1


Rev.:

H 3/3

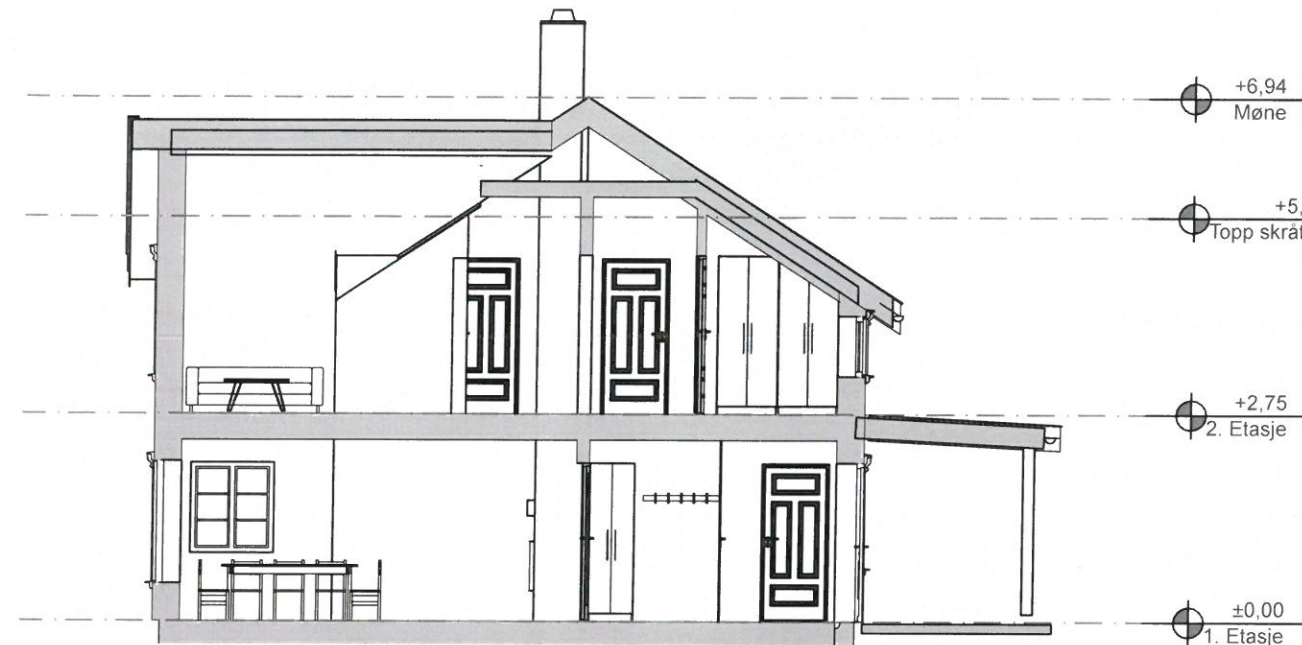


Snitt A

1:100

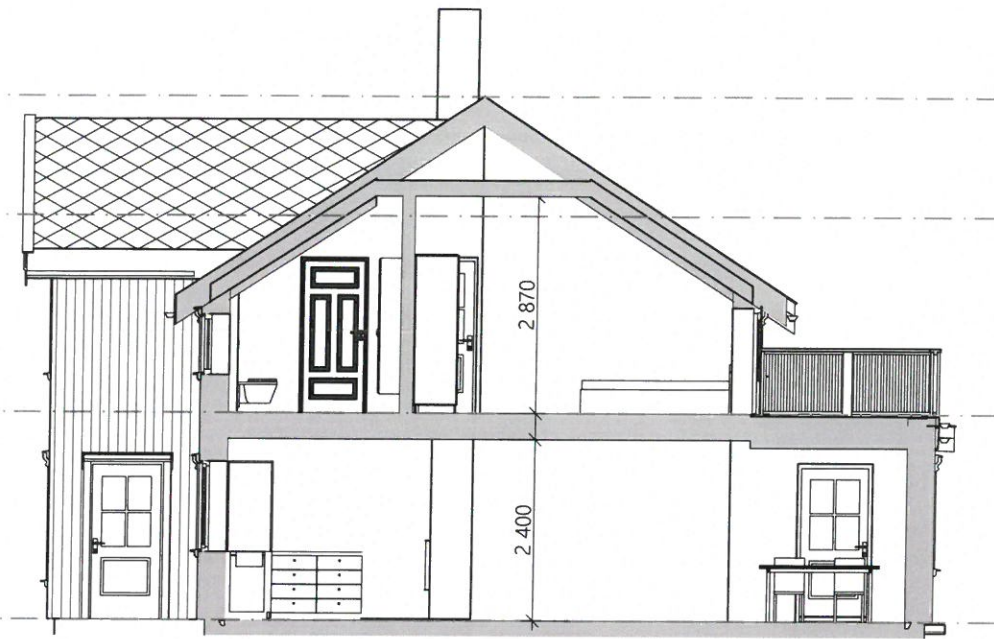

Snitt B

1:100

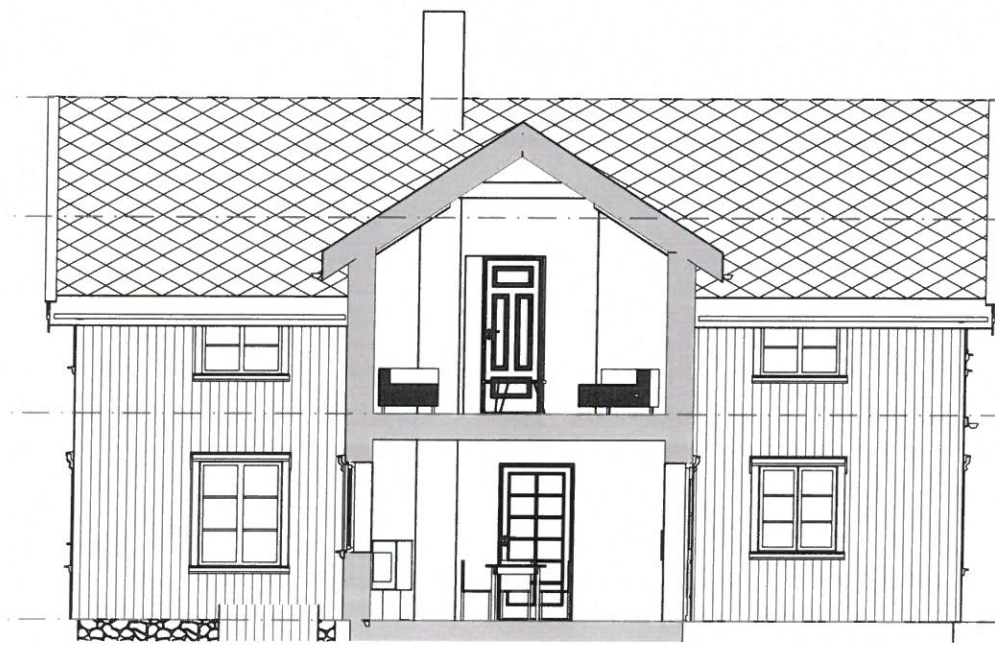

Snitt D

1:100



Snitt C

1:100

Rev.:	Dato:	Tekst:	Tegn.:	Kontr.:



www.fosenhus.no
fosenhus@online.no
tel. 72 52 70 00

Medlem av
VESTLANDS HUS

Prosjektnr.:

Tegningsstatus:

Byggesak

Oppdragsgiver:

Gunn og Per Nesset

Tegningsnavn:

Snitt

Prosjekt:

Gjenoppbygging strandsitter bolig

Gnr. / Bnr.:

174/283

Dato:

08.11.20

Tegnet av:

KSo

Kontrollert av:

Rev. dato:

Format:

A3

Målestokk:

1:100

Tegningsnr.:

A30-1

Rev.: