D1

SITUASJONSKART

Eiendom:	Gnr: 60	Bnr: 85	Fnr: 0	Snr: 0
	Adresse: Nils Lykkes vei 420, 7150 STORFOSNA			
Hj.haver/Fester:				
ØRLAND KOMMUNE	Dato: 17/1-2018 Sign:			Målestokk 1:500

M 1:750 (A4)
15.03.2021
PR: BO BYGG AS

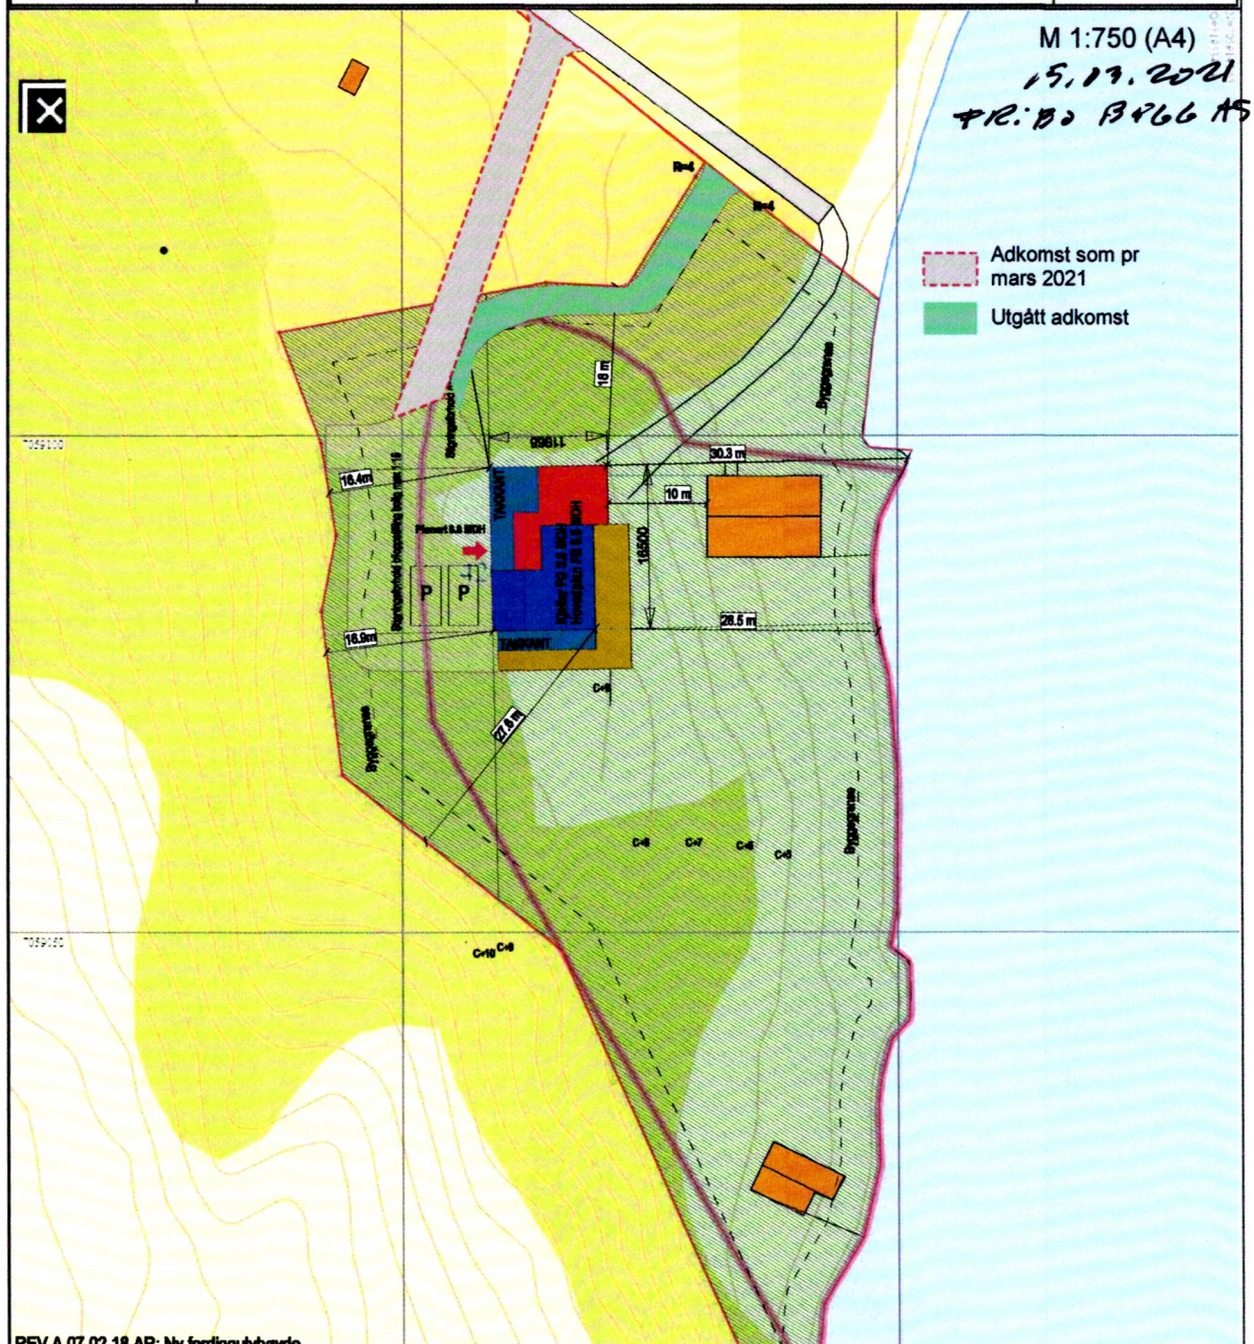

REV A 07.02.18 AR: Ny ferdiggulvhøyde.

Tenkt Bolig		Anslått tomteareal 4508 m²
Takterrasse		Utnyttelsesgrad ny bolig på tomt 5.3%
Tenkt terrasse på mark		Avstand til nærmeste nabohus på samme tomt 10 m
Tilkomst/Parkering		Stigningsforhold adkomst max 1:8
Takoverbygg		Stigningsforhold biloppstilling til bolig 1:15
Uteoppholdsareal		Kotehøyde ferdiggulv kjeller 3.9 MOH 1.etg 6.8 MOH
Inngang	➡	Rekkverk på støttemurer over 0.5m

Tegn : AR
DAKARK AS
A3 1:500 22.01.18

Det tas forbehold om at det kan forekomme feil på kartet, bla. gjelder dette eiendomsgrenser, ledninger/kabler, kummer m.m. som i forbindelse med prosjektering/anleggsarbeid må undersøkes nærmere.