


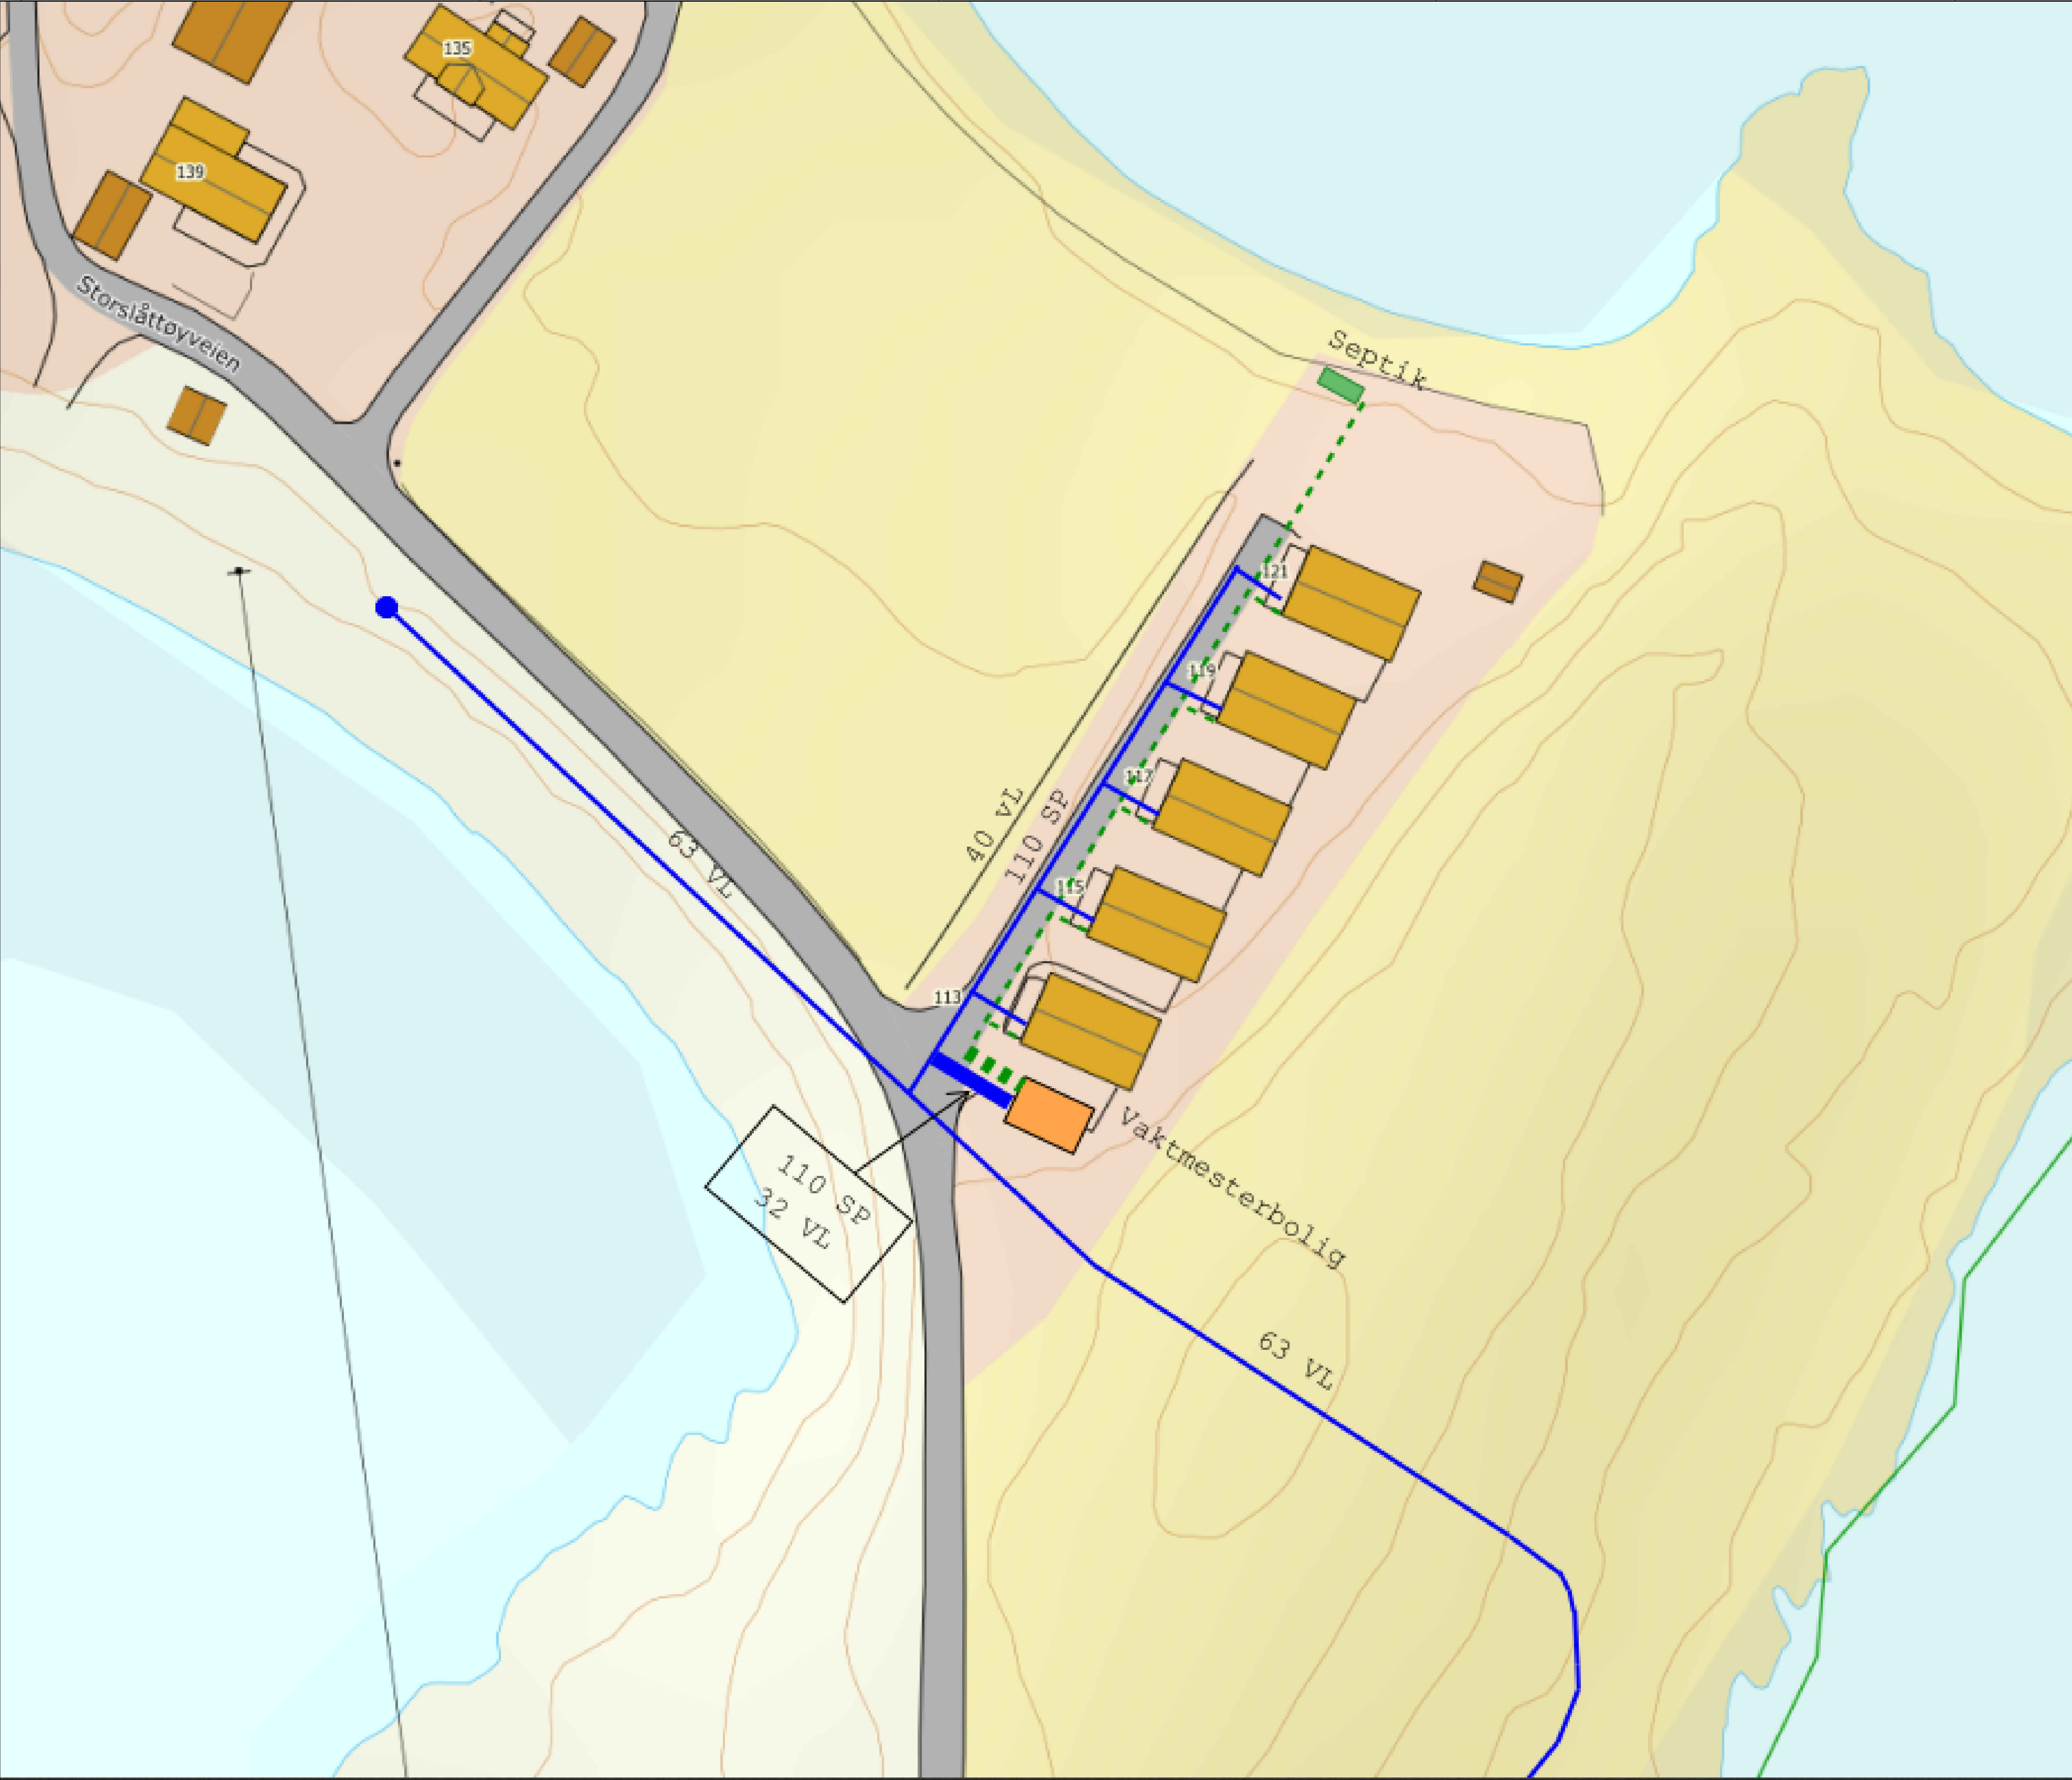

MERKNADER:

HENVISNING:

TEGNFORKLARING:		Prosjektert	Eksisterende
Vannledning			
Spillvann			

Rev	Endring	Utt	Kont	Dato
Oppdragsgiver		Utt av	Kont av	
Storferie AS		NOSVSE	NOSVEB	
Tittel		Dato	Ansvarlig	
Storslåtøya vaktmesterbolig		18.11.2020	NOSVEB	
		Målestokk	ikke i målestokk	
		Format	A1	
Vann og avløp		Sweco oppdragsnr.	10220564	
Plantegning		Sweco oppdragsleder	S. H. Bordevich	
VA plan		Tegningsstatus	Foreløpig	
Fagdisiplin		Tegningsnummer (bygg-et-fag-syst-type-løpenr)	Status	Rev.
W		H01	X	00