



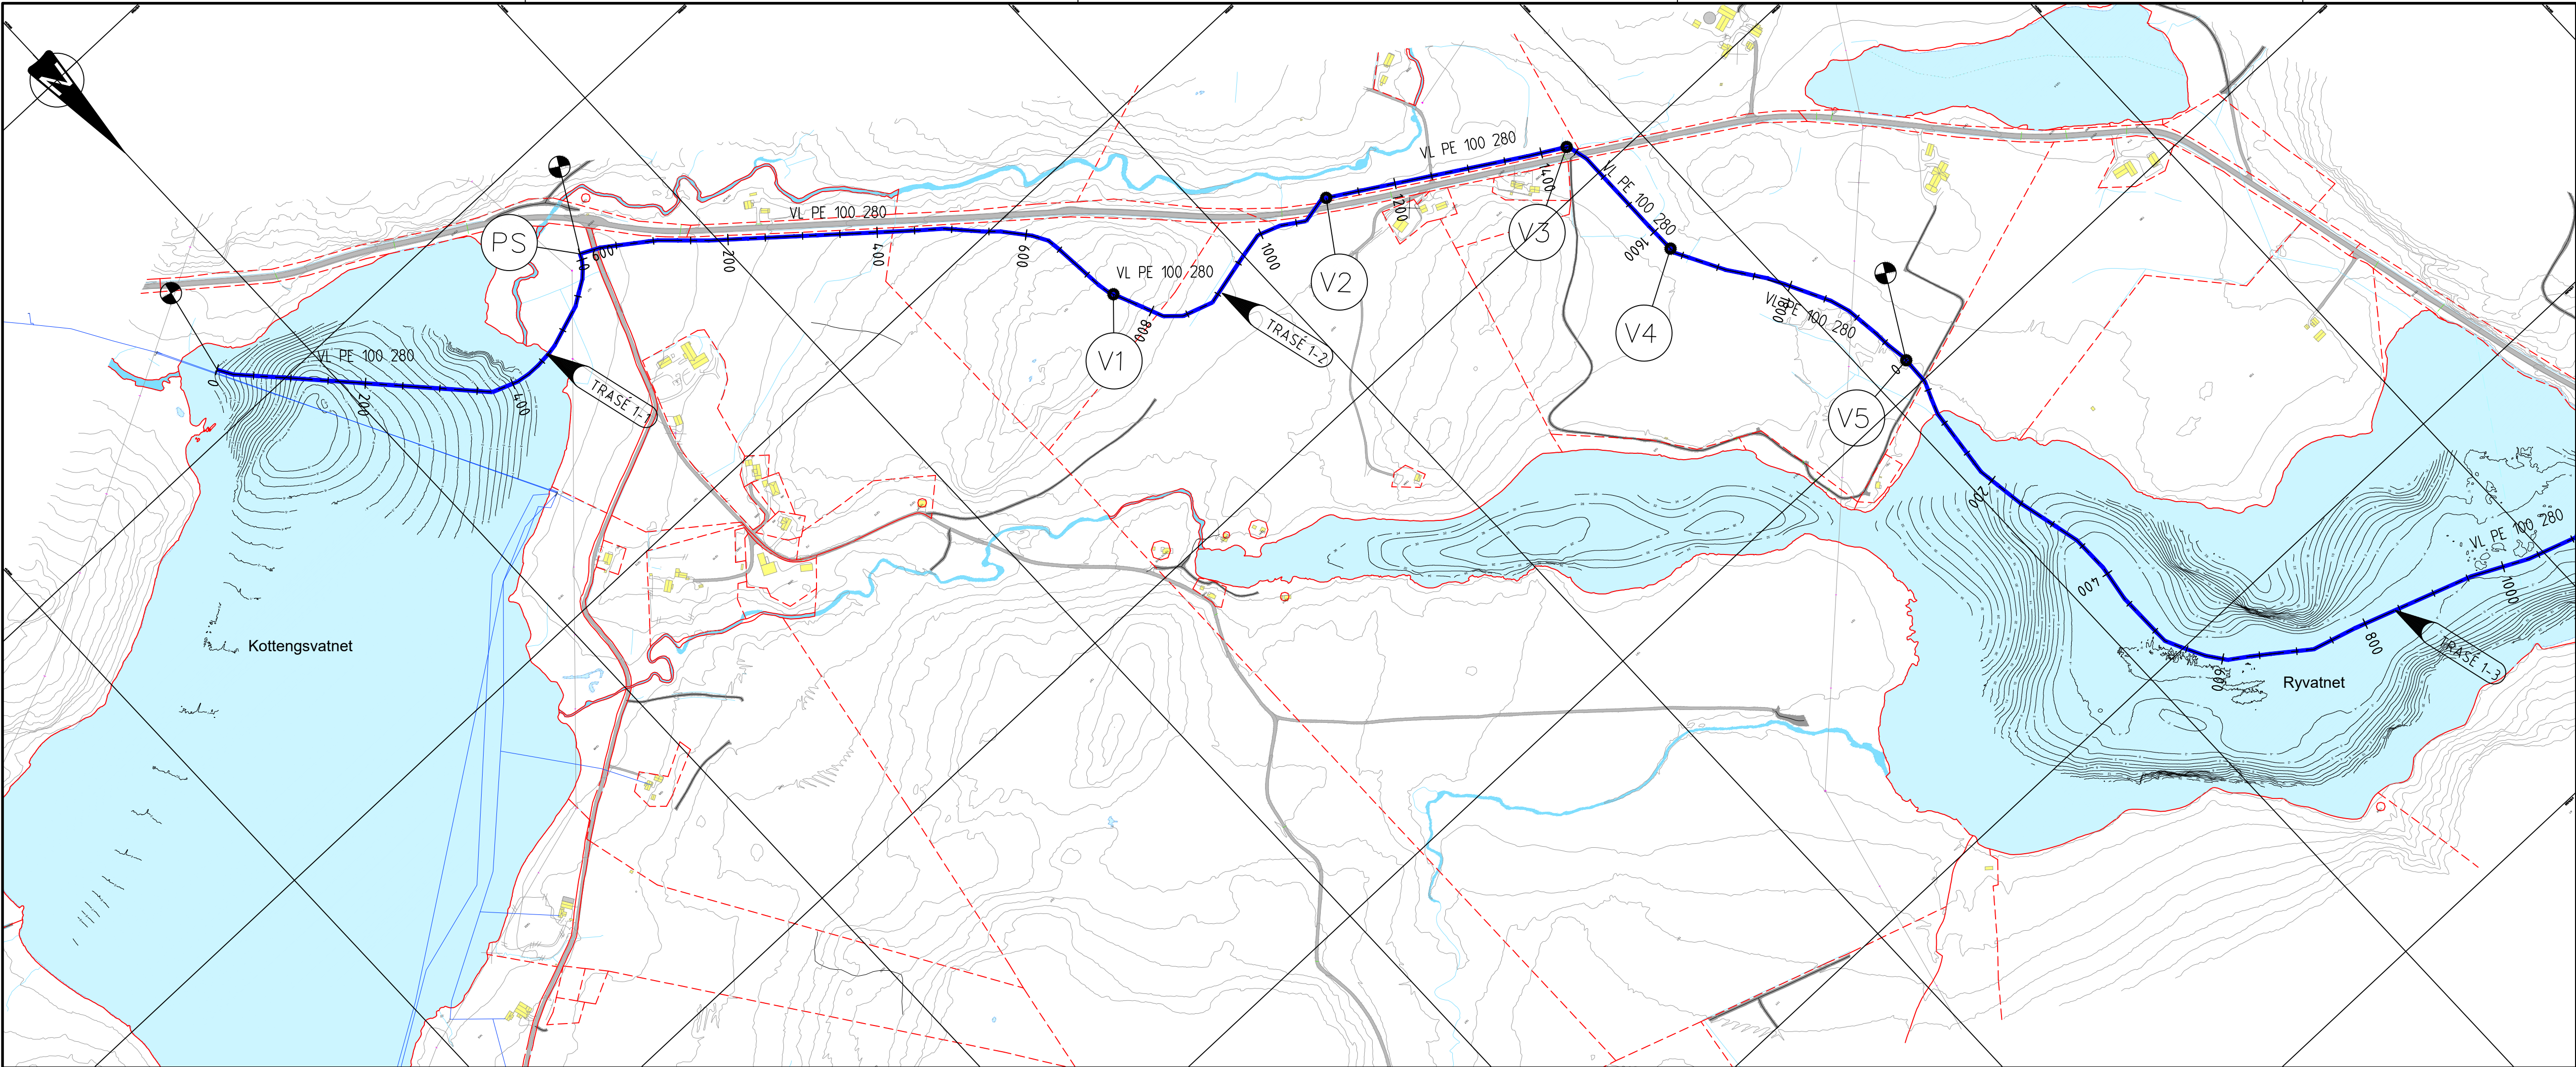

MERKNADER:
Alle arbeider utføres iht. Ørland kommunens VA-norm.
Vannledninger i PE leveres med gjennomfarget sort farge med blå stripe.
Peilebånd med sikkerhård for kommunal vannledning i ledningsgrøft. Inntrekkes i vannkummer, klemmes til kumvegg.
Overvannsledninger i PVC leveres i sort farge.
Ingen gravning utføres før kabelpåvisning er utført. Det kan være kabler i området som ikke er markert på grunnlagskart. Høyder og plassering på eksisterende VA-ledninger og kummer må kontrolleres. VA-ledninger med mindre overdekning enn 1,0m ok rør isoleres.
Eksakt plassering jordbruksdrens, kumdrens og spyleledning fra vannkummer tilpasses på stedet.
Ledningstrasé 1 er inndelt i 4 parceller:
Trasé 1-1: Fra eks. VL til PS
Trasé 1-2: Fra PS til V5
Trasé 1-3: Fra V5 til V6
Trasé 1-4: Fra V6 til V12
Oversiktstegning HB100 viser kun prosjektert vannledning. Se tegning HC101-111 for detaljert visning av øvrige prosjektert anlegg: Drensledninger, tappe/spyleledninger, trekkerer og drenering av vannkummer
Kun eksisterende VA vises i tegning HB100. For eksisterende høyspent- og lavspenkabler, og telenorkabler, se tegning HC101-111.

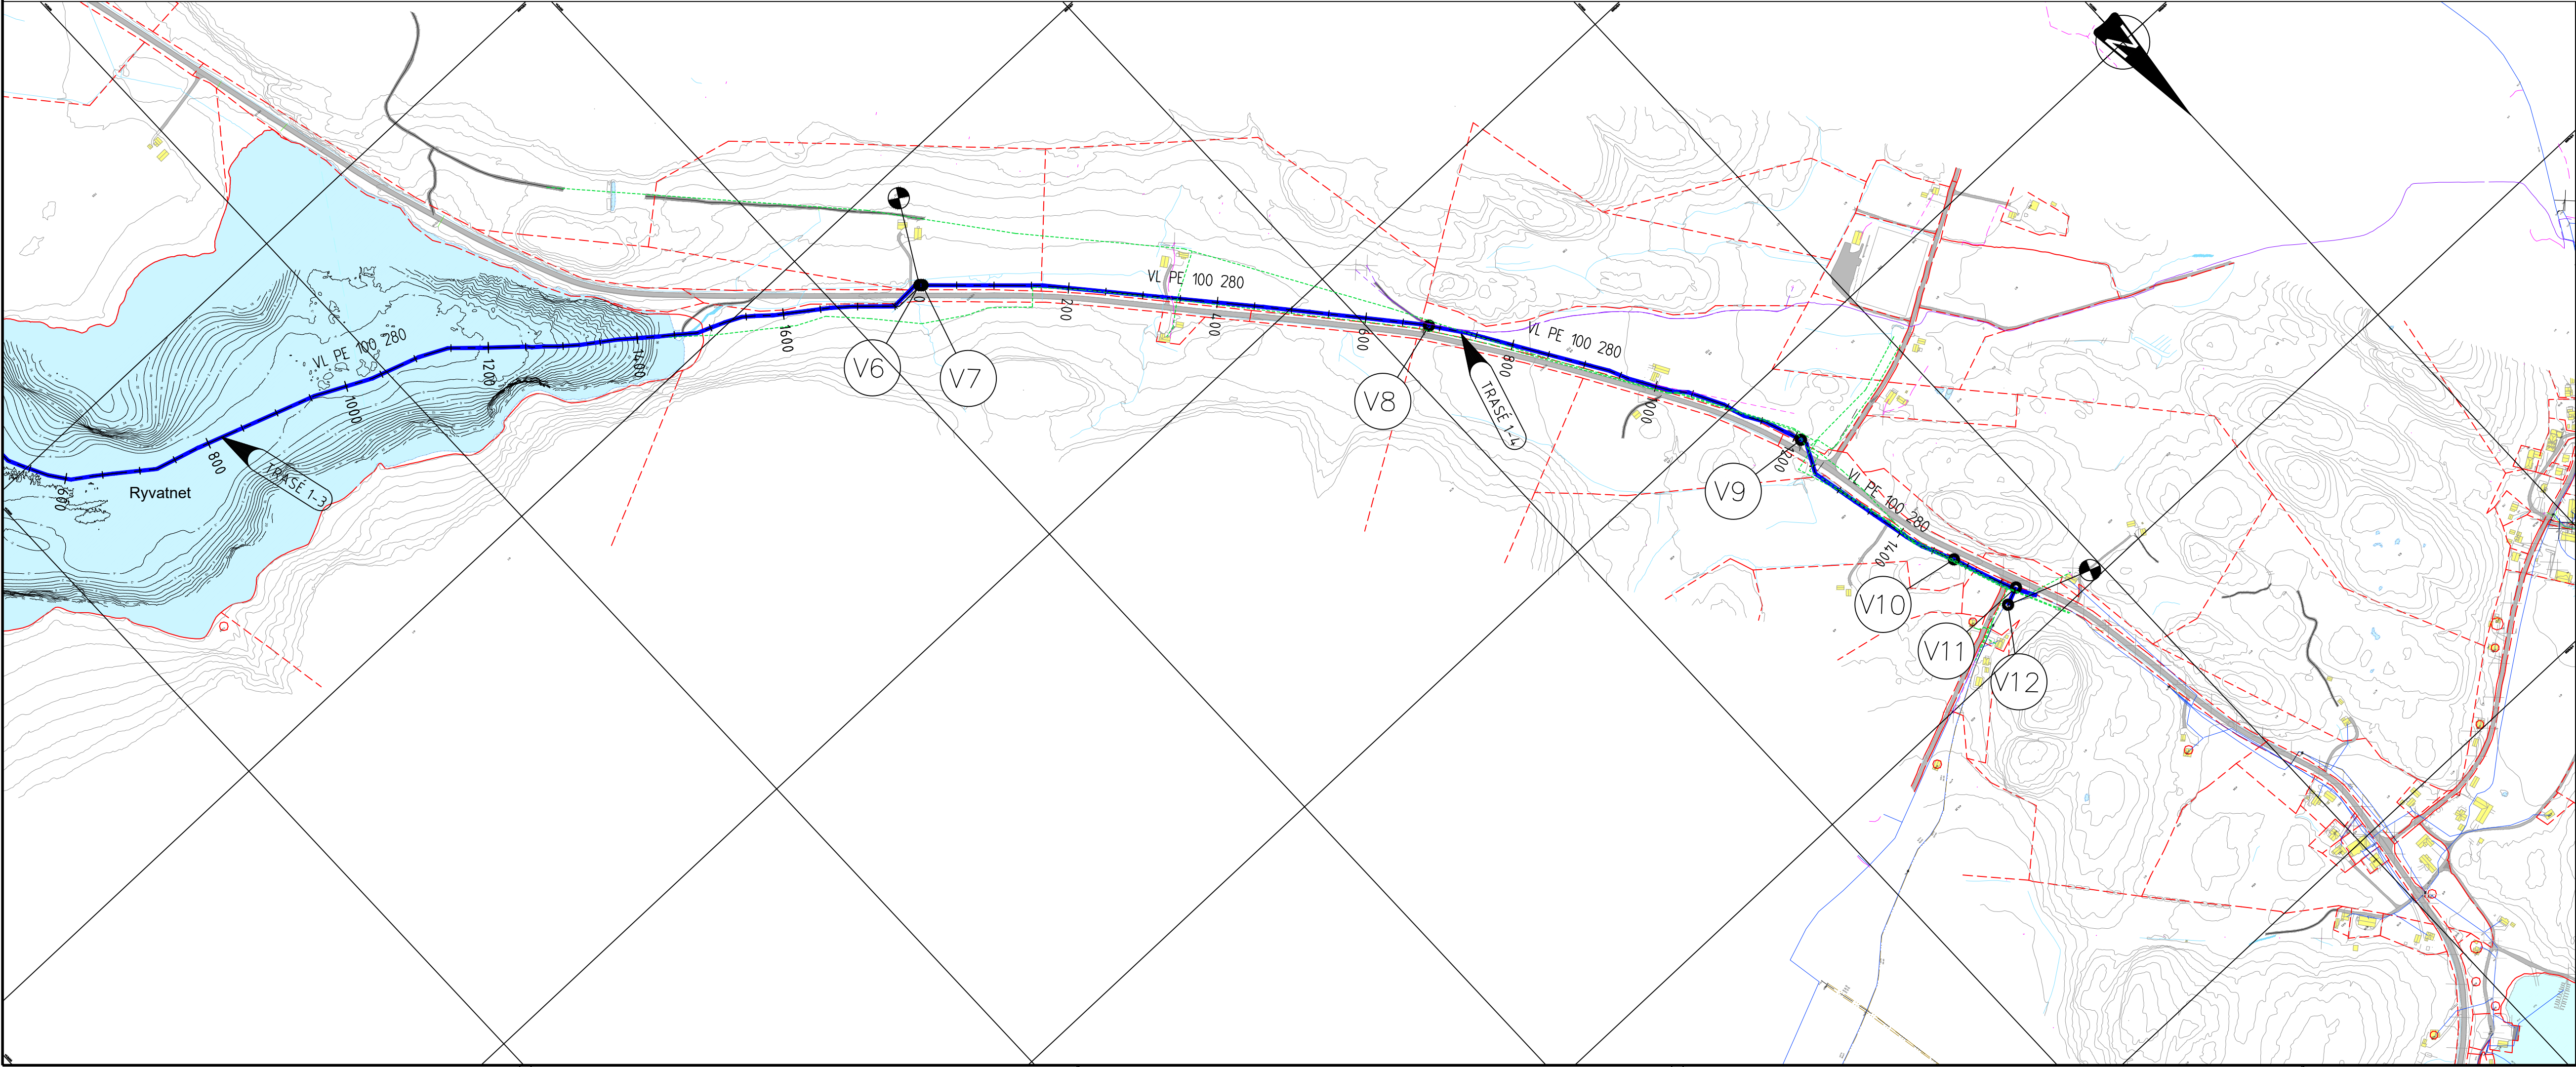

Tegningnummer:
HB 100

Revisjon:
A-01

TEGNFORKLARING

- VL prosjektert (vann)
- Vannkummer prosjektert
- VL eksisterende
- SP eksisterende
- OV eksisterende
- DR eksisterende
- Teiggrænse
- Parsellgrænse

Anbudstegning

Rev.	Test.	Rev. dato.	Tegn.	Kontroll.
A-01	Anbudstegning	29.01.21	VRM	MJN

Prosjekt:
Ledningstrasé Oksvoll

Oppdragsfører:
BFV

VA-plan
Oversiktstegning

Oppdragsleder:
MJN
Oppdragsnr.:
9190083

Koordinatsystem:
EUREF89UTM32
Høydeangivelse:
NN2000

Målestokk:
1:5000
Arkformatt:
A1

Tegn. nr.:
HC -- 101

Fag Type Elg Løper:

Rev.
A-01

Structor