

Trase1-3
30

20


10

0

MERKNADER:

1 Utføres med "touch-down control".

PROFIL NR	600	650	700	750	800	850	900	950	1000	1050	1100	1150	1200	1250	1300
Grunneier															
Markslag															
Grunnforhold															
TERRENG H./TOPP VEGDEKKE	1,7	5,4	5,4	5,6	5,6	5,3	4,9	4,8	4,6	4,0	3,5	3,5	3,5	3,5	2,8
Hor.vinkelpunktavstand i m	31,1	31,8	26,3	57,9	63,0	169,8	80,5	68,7	41,4	45,3	61,0	5,8	16,1	19,0	28,9
Vannledning	Kumavstand i m	31,1	31,8	26,3	57,9	63,0	169,8	80,5	68,7	41,4	45,3	61,0	5,8	16,1	28,9
	Fall i ‰	2,5	-4,1	28,8	14,3	0,4	-0,1	-0,0	0,8	3,9	-1,5	35,1	53,0	50,9	39,5
	Kote utv. topp	1,7	5,4	5,4	5,6	5,6	5,3	4,9	4,8	4,6	4,0	3,5	3,5	3,5	2,8
	Type og dim	280PE 100 SDR 11													

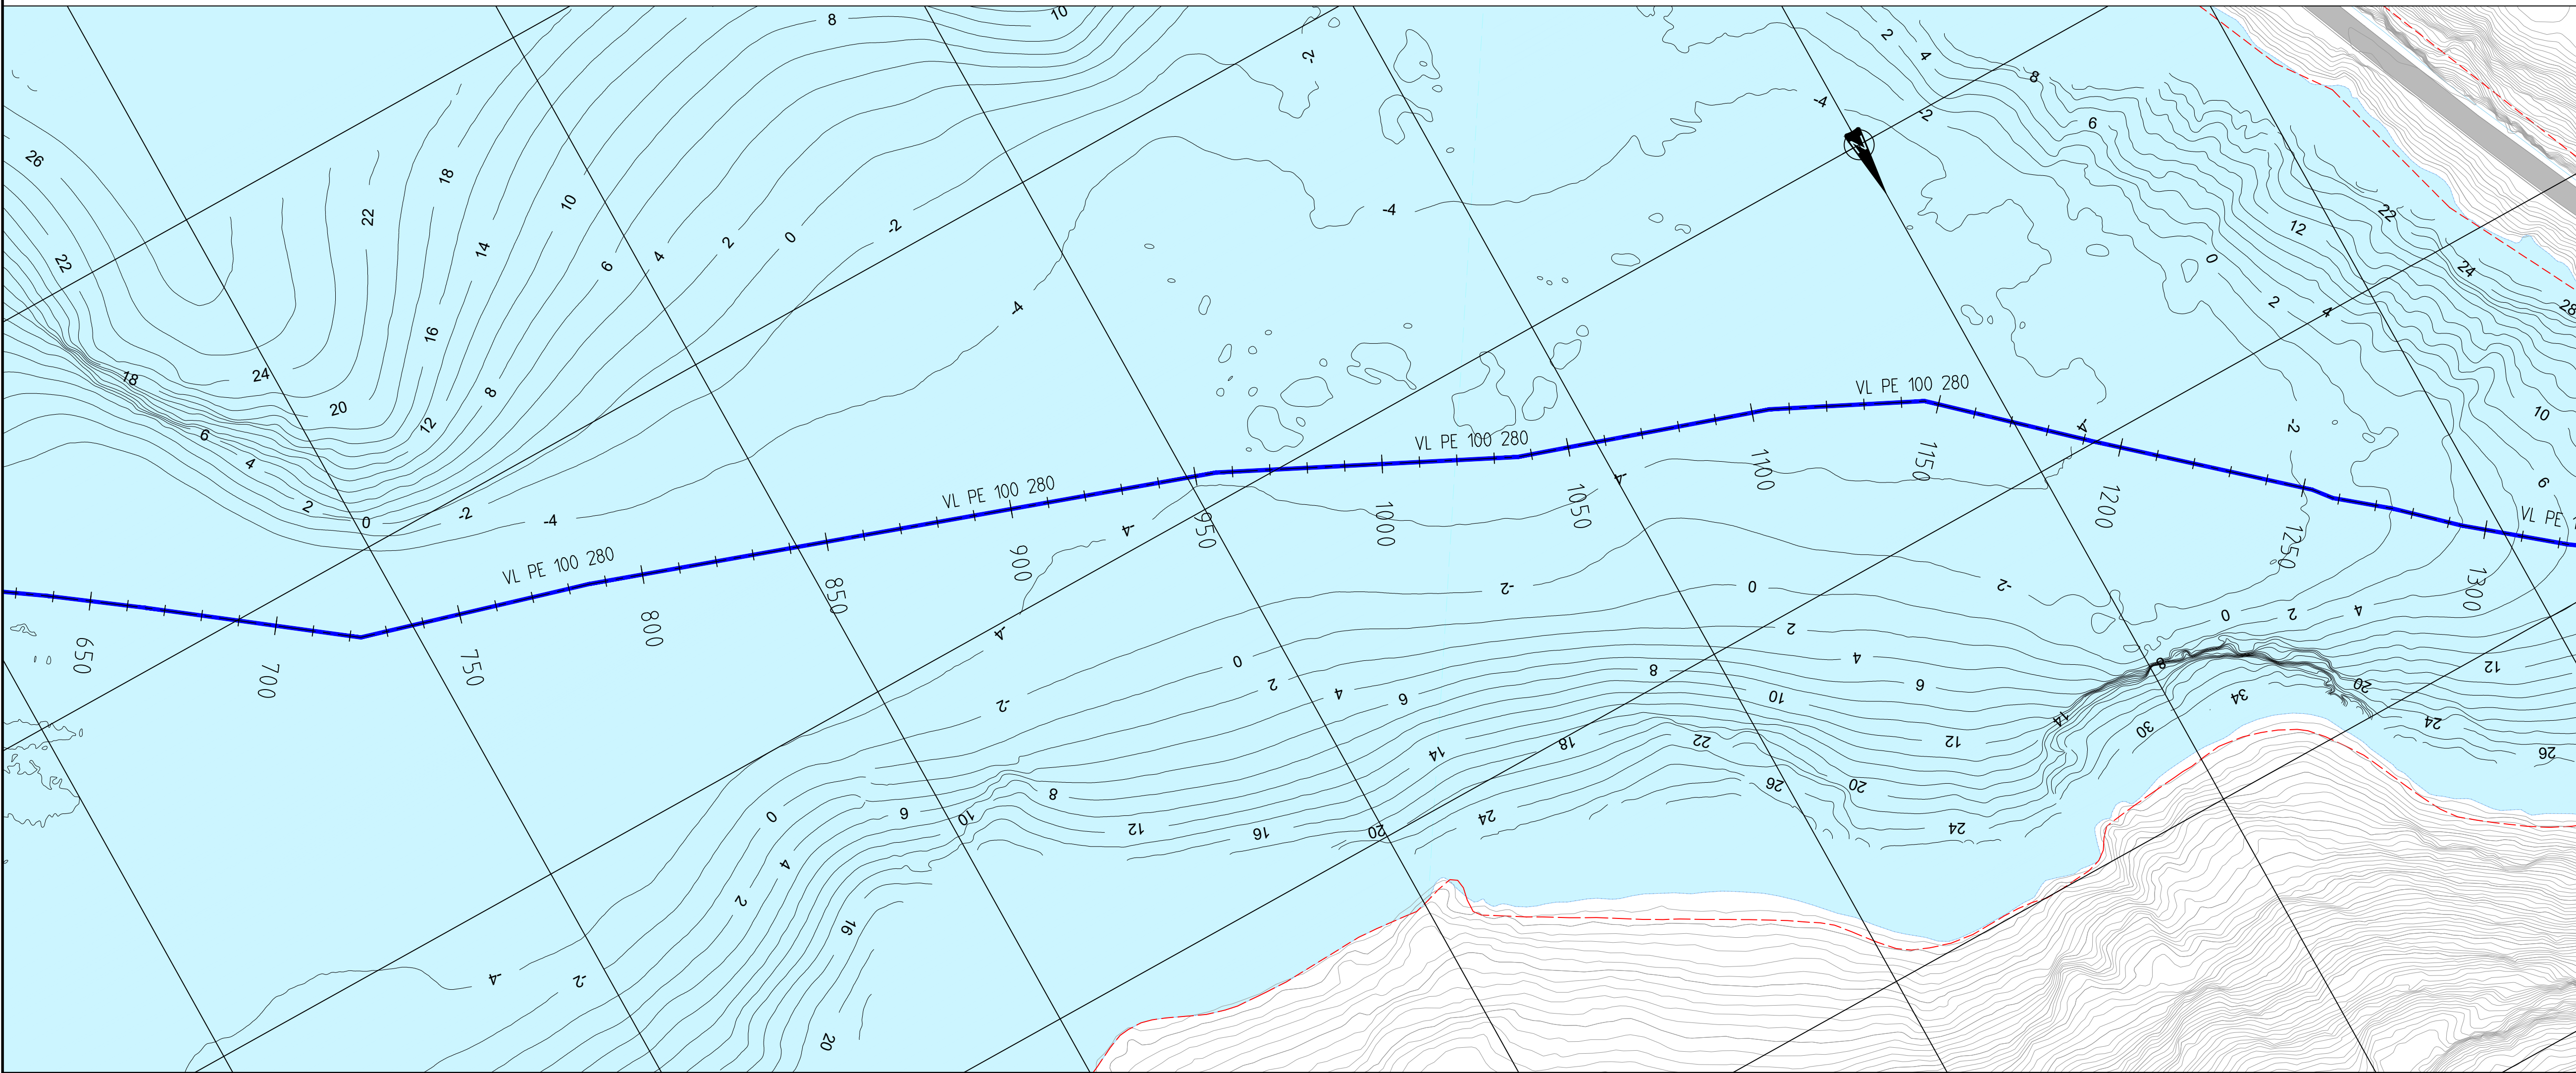

Tegningsnummer: **HC 107** Revisjon: **A-01**

TEGNFORKLARING

- VL prosjektert (vann)
- OV prosjektert (overvann)
- DR prosjektert (drenering)
- Trekkerør, 40 mm
- Vannnummer prosjektert
- VL eksisterende
- SP eksisterende
- OV eksisterende
- DR eksisterende
- Jordkabel - høyspent
- Jordkabel - lavspent
- Luftlinje - høyspent
- Luftlinje - lavspent
- Telenor
- Teiggrænse
- Parsellgrænse

Anbudstegning

A-01	Anbudstegning	29.01.21	VRM/MJN
Rev.	Tekst:	Rev dato:	Tegn: Kont:

Prosjekt:
Ledningstrasé Oksvoll

Oppdragsnr:
BFV

VA-plan
Plan- og profiltegn
Trasé 1-3
Pel 600 - 1300

Oppdragsleder:
MUN
Oppdragsnr:
9190083

Koordinatsystem:
EUREF89UTM32
Høydeavsnitt:
NN2000

Målestokk:
1:1000/1:200
Arkform:
A1

Tegn. nr:
HC -- 107

Rev.
A-01