

Trase1-3


[illegible]

PROFIL NR.	1500	1550	1600	1650	1700	1750	1800																							
Grunneier																														
Markslog																														
Grunnforhold																														
TERRENG H/TOPP VEGDEKKE	39.96	40.42	40.79	41.37	41.74	42.23	42.51	43.18	43.48	43.69	43.71	43.89	44.12	44.52	45.09	45.33	45.58	45.75	45.77	45.79	45.83	45.54	45.46	45.38	45.44	45.69	45.94	45.60	45.29	45.35
Hor.vinkelpunktavstand i m	20.9	17.3	24.8	16.9	24.5	19.8	29.1	28.9	29.9	55.8	9.0	30.9	5.5																	
Kumavstand i m	20.9	17.3	24.8	16.9	24.5	19.8	29.1	28.9	29.9	55.8	9.0	30.9	5.5																	
Fall i ‰	77.0	38.1	42.8	42.9	44.0	2.0	32.8	13.5	2.0	2.0	2.0	2.0	9.1																	
Vannledning	38.62	39.27	39.27	40.33	40.33	41.06	42.14	42.18	43.13	43.52	43.58	43.69	43.71	43.77	43.87															
Kote utv. topp	38.62	39.27	39.27	40.33	40.33	41.06	42.14	42.18	43.13	43.52	43.58	43.69	43.71	43.77	43.87															
Type og dim	K 280PE 100 SDR 11																													



MERKNADER:

- 1 Kumdrens fra V6 og V7, og spyleledning fra V7 ledes til bæk. Høyder kontrolleres og tilpasses på stedet.
- 2 Overdekning på VL kontrolleres. VL isoleres ved overdekning < 1m.
- 3 Rørpressing under fylkesveg.
- 4 O1, DN1000 rettløskum. Spyleledning fra V6 anføres på vegg. DN315 legges ut av kum mot vest for framtidig tilkobling av tømmeledning fra høydebasseng.

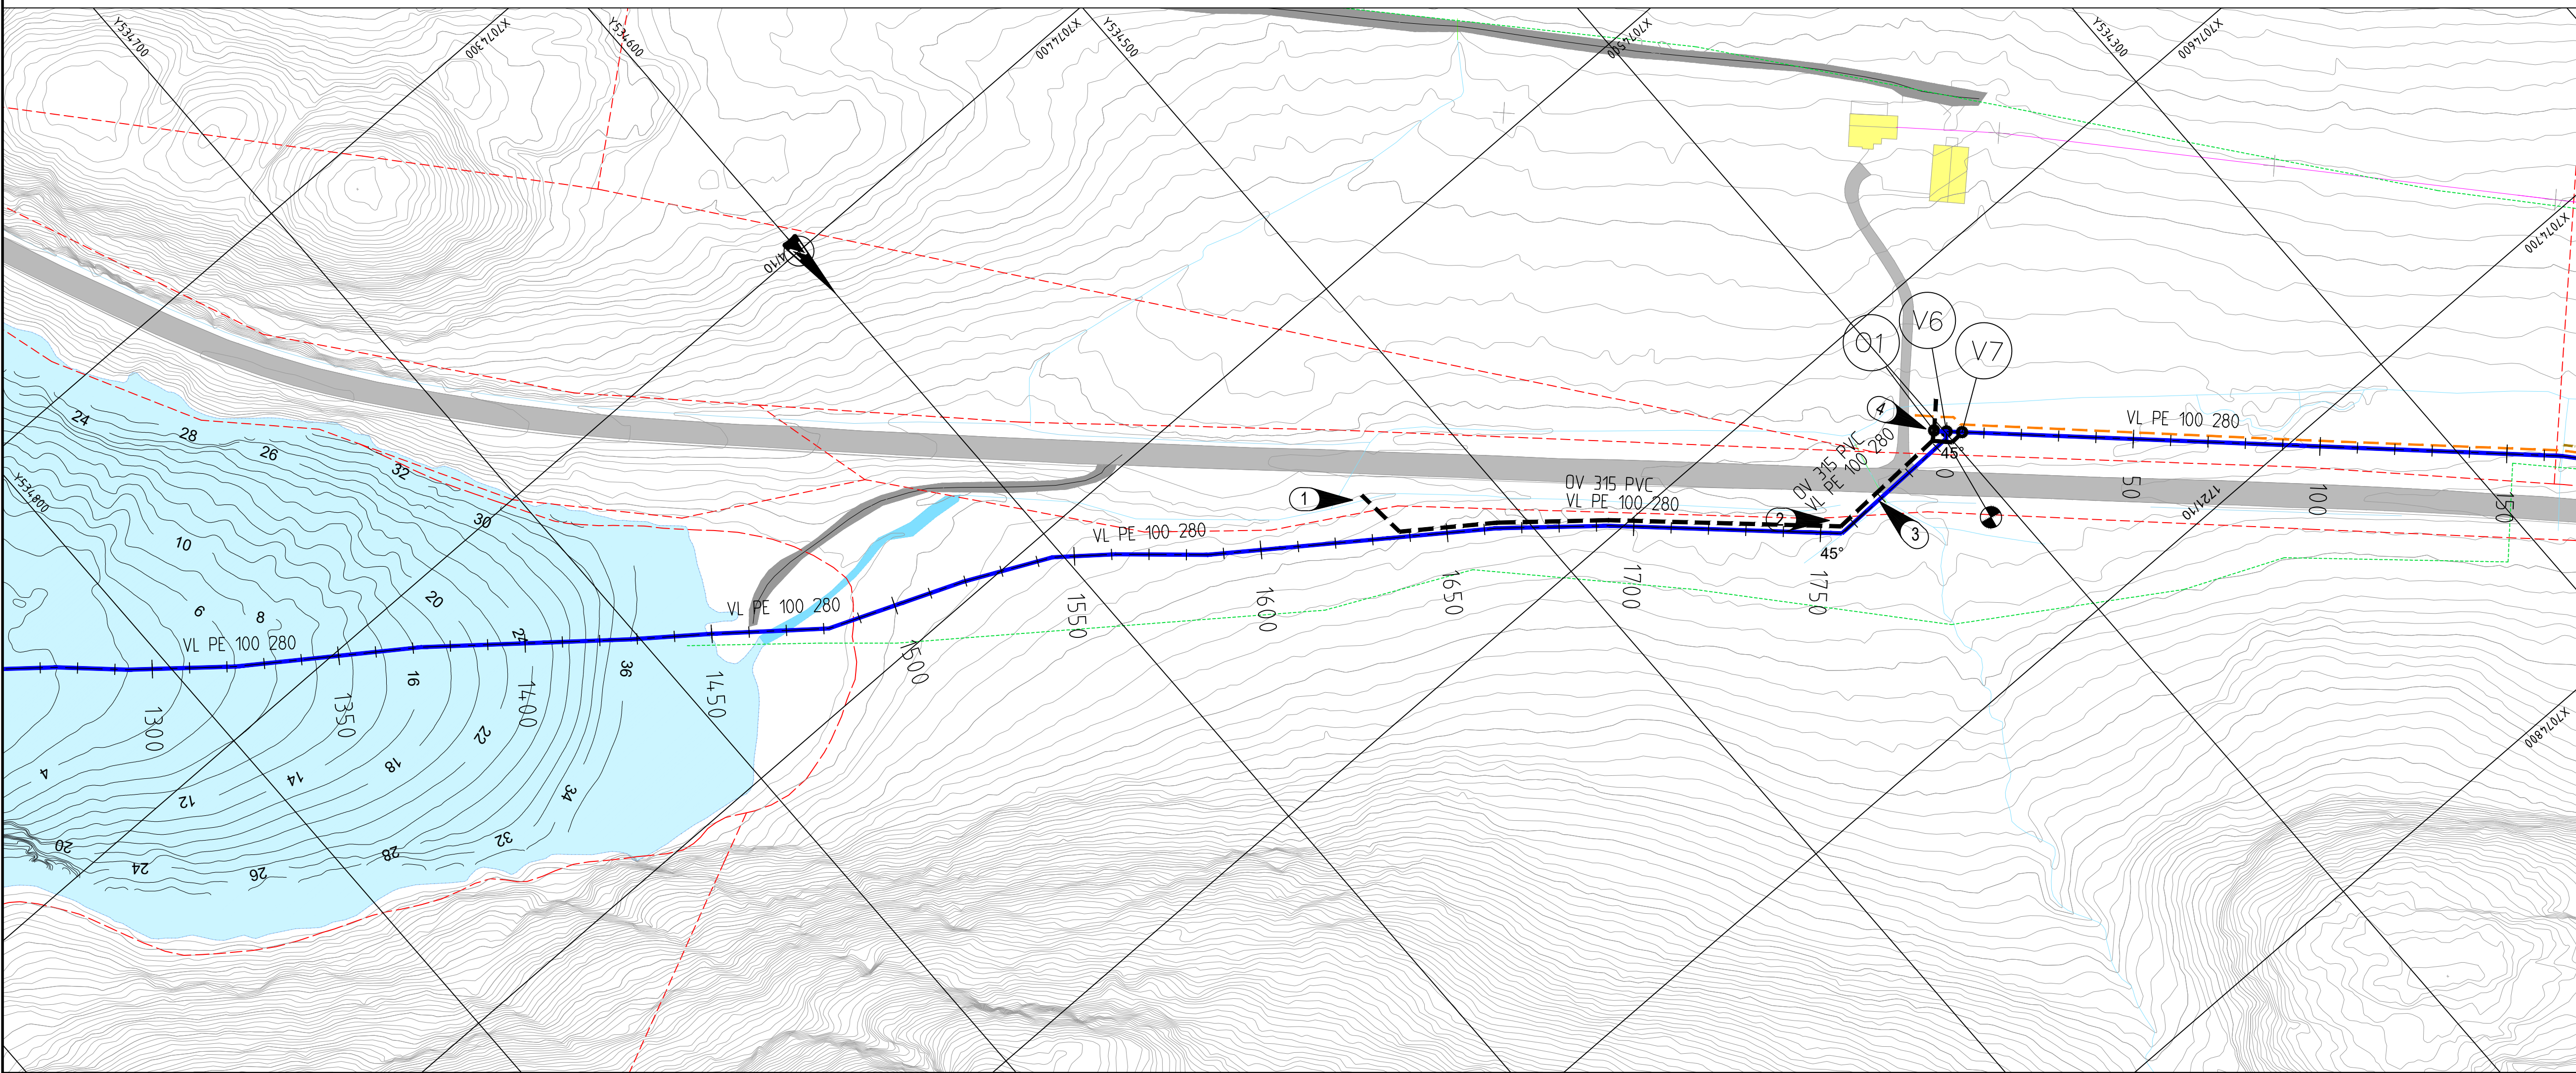

Tegningsnummer: **H C 108** Revisjon: **A-01**

TEGNFORKLARING

- | | |
|---|----------------------------|
|  | VL prosjektert (vann) |
|  | OV prosjektert (øvervann) |
|  | DR prosjektert (drenering) |
|  | Trekkerør, 40 mm |
|  | Vannnummer prosjektert |
|  | VL eksisterende |
|  | SP eksisterende |
|  | OV eksisterende |
|  | DR eksisterende |
|  | Jordkabel - høyspent |
|  | Jordkabel - lavspent |
|  | Luftlinje - høyspent |
|  | Luftlinje - lavspent |
|  | Telenor |
|  | Teiggrensse |
|  | Parselfrensse |

Anbudstegning

A-01	Anbudstegning	29.01.21	VRM/MJN	
Rev.	Tekst:	Rev.dato:	Tegn:	Kontrollert

		
Projekt: Ledningstrasé Oksvoll		
Oppdragsgiver: BFV		
VA-plan		
Plan- og profiltegning		
Trasé 1-3		
Pel 1300- 1794		
Oppdragsleder: MJN	Koordinatistystem: EUREF89UTM32	Målestokk: 1:1000/1:200
Oppdragsnr.: 9190083	Høydesystem: NN2000	Arkidformat: A1
Tegn nr.:		
HC	--	108
Prosj. Type	Elg.	Løstnr.
A-01		